
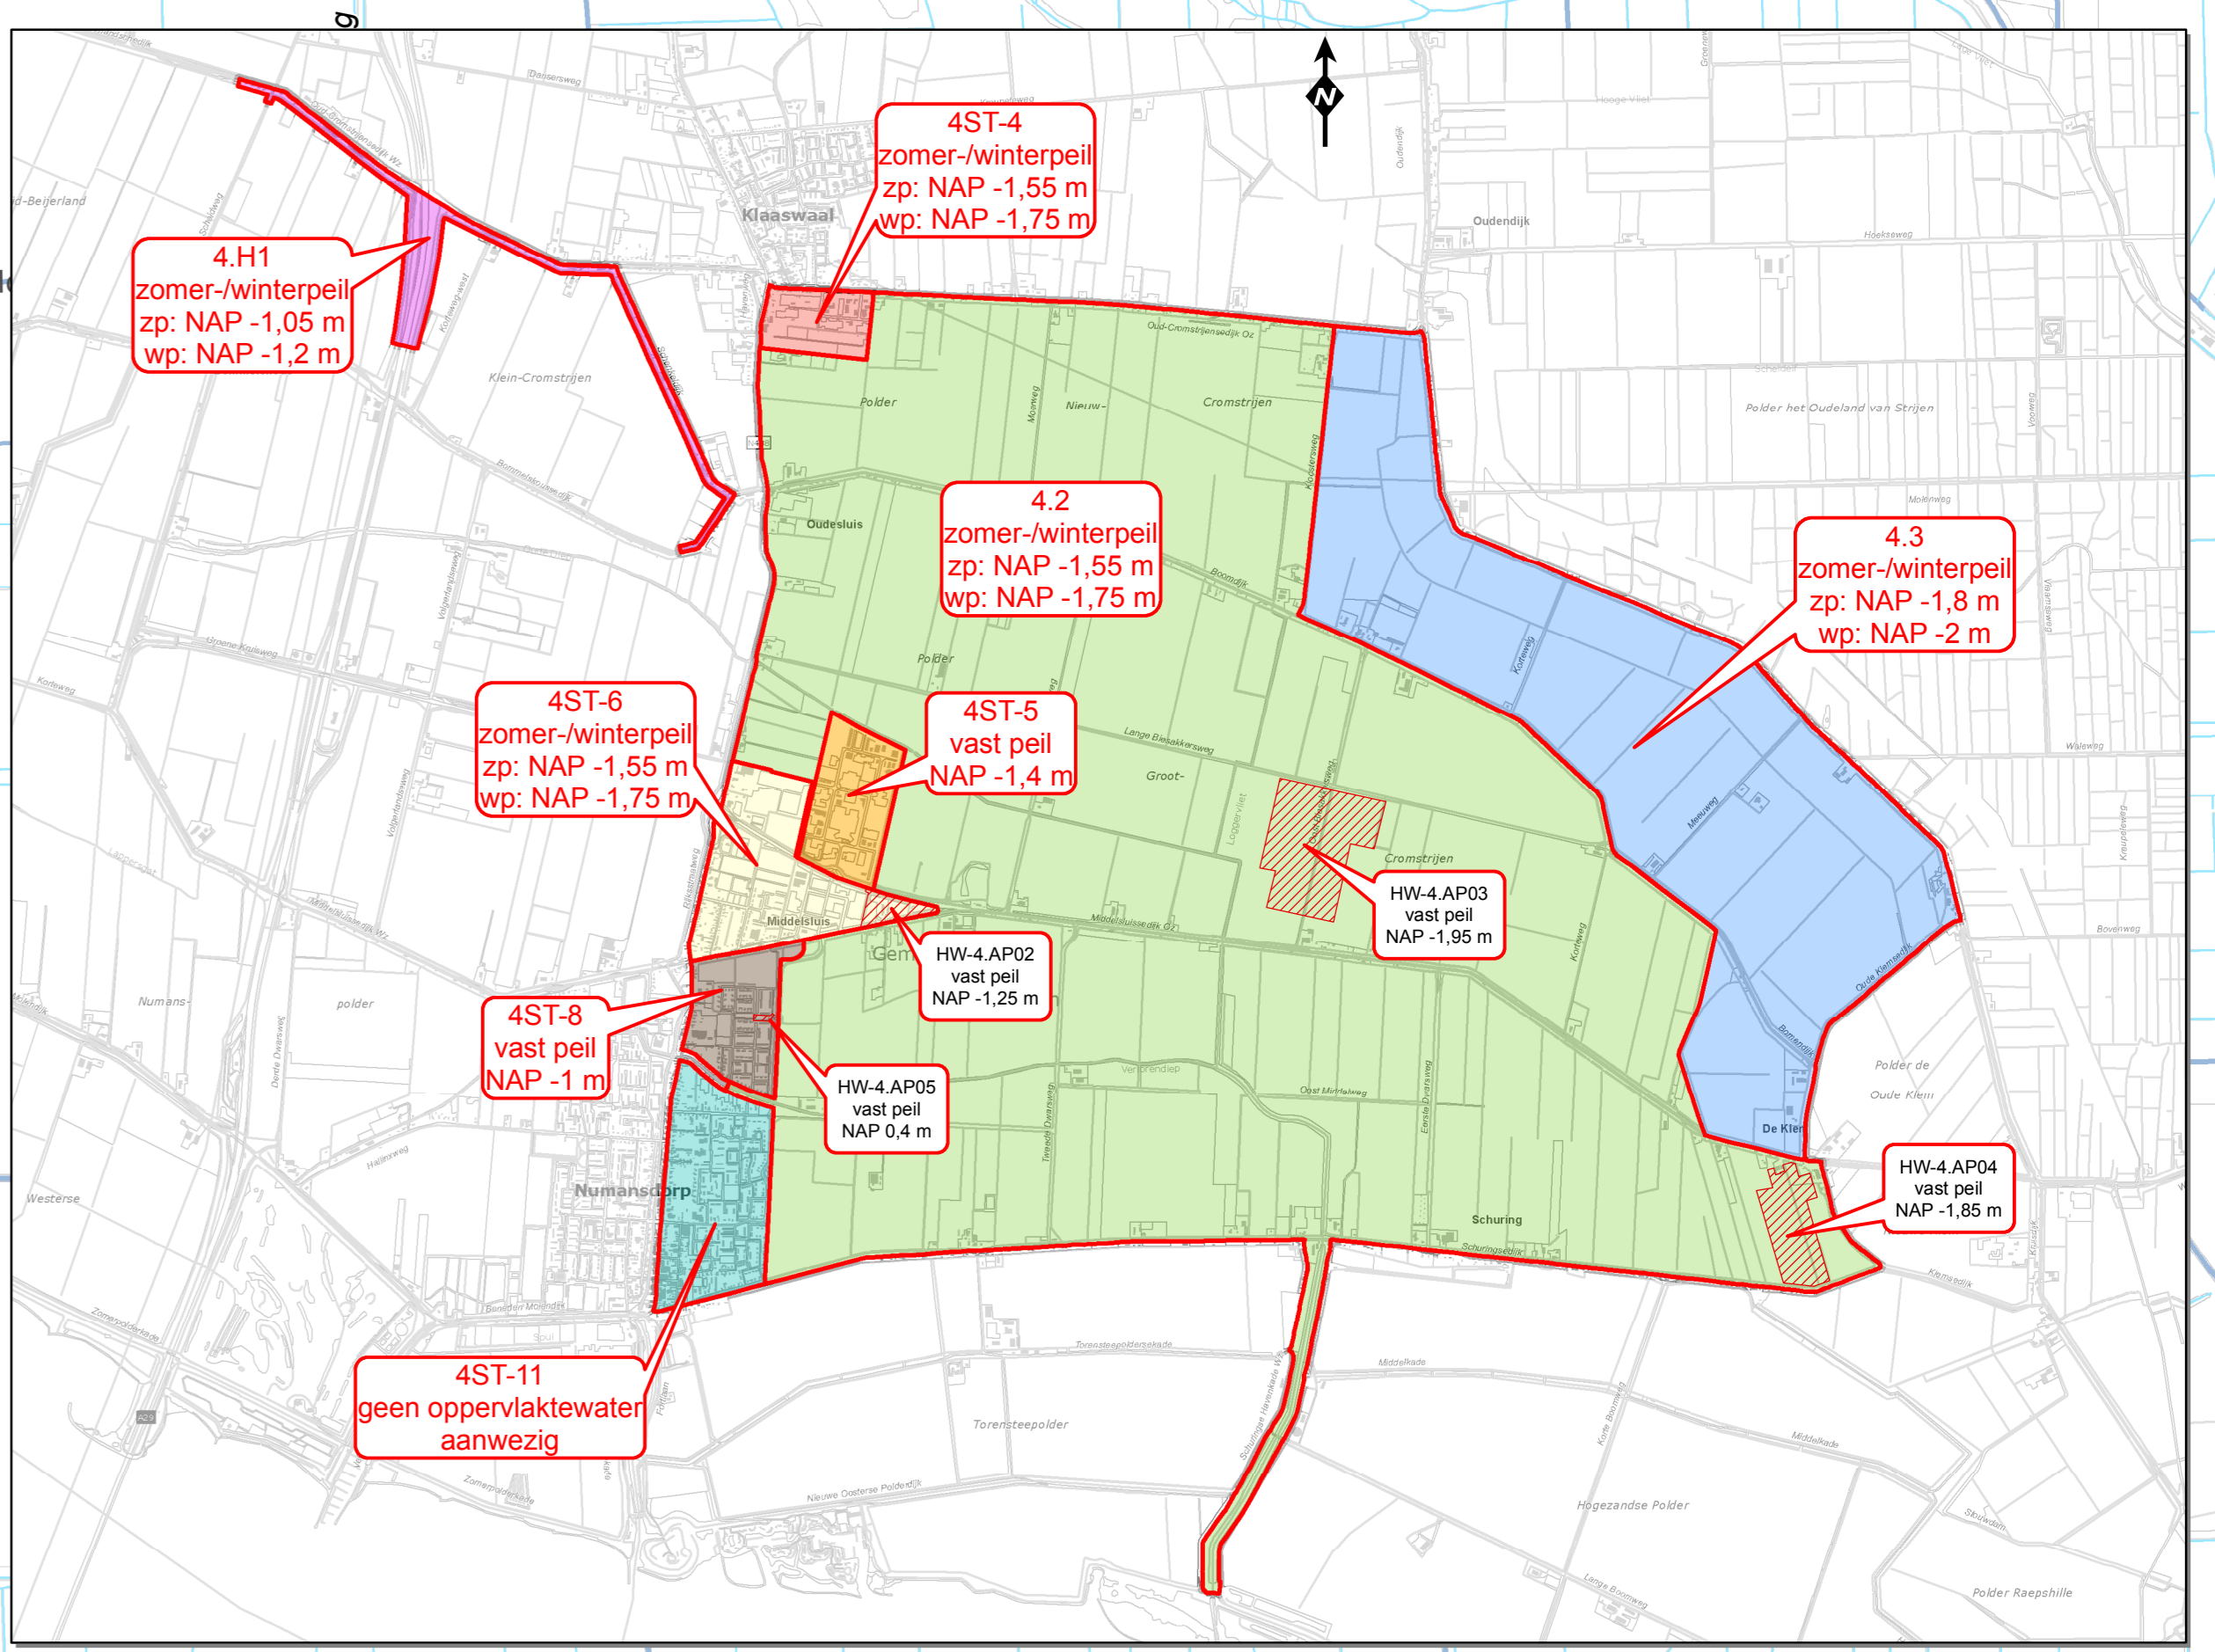


**Legenda**

- Cromstrijen (nieuw)
- Begrenzing vigerende peilgebieden
- Peilafwijking
- Regelbare stuw, automatisch
- Regelbare stuw, niet automatisch
- Vaste stuw
- Stuw, regelbaarheid onbekend
- Duiker
- Hevel
- Afsluiter
- Gemaal
- Vaste dam
- Peilmeting (automatisch)
- Peilschalen

**Waterlopen**

- Hoofdwatergang
- Overige watergangen

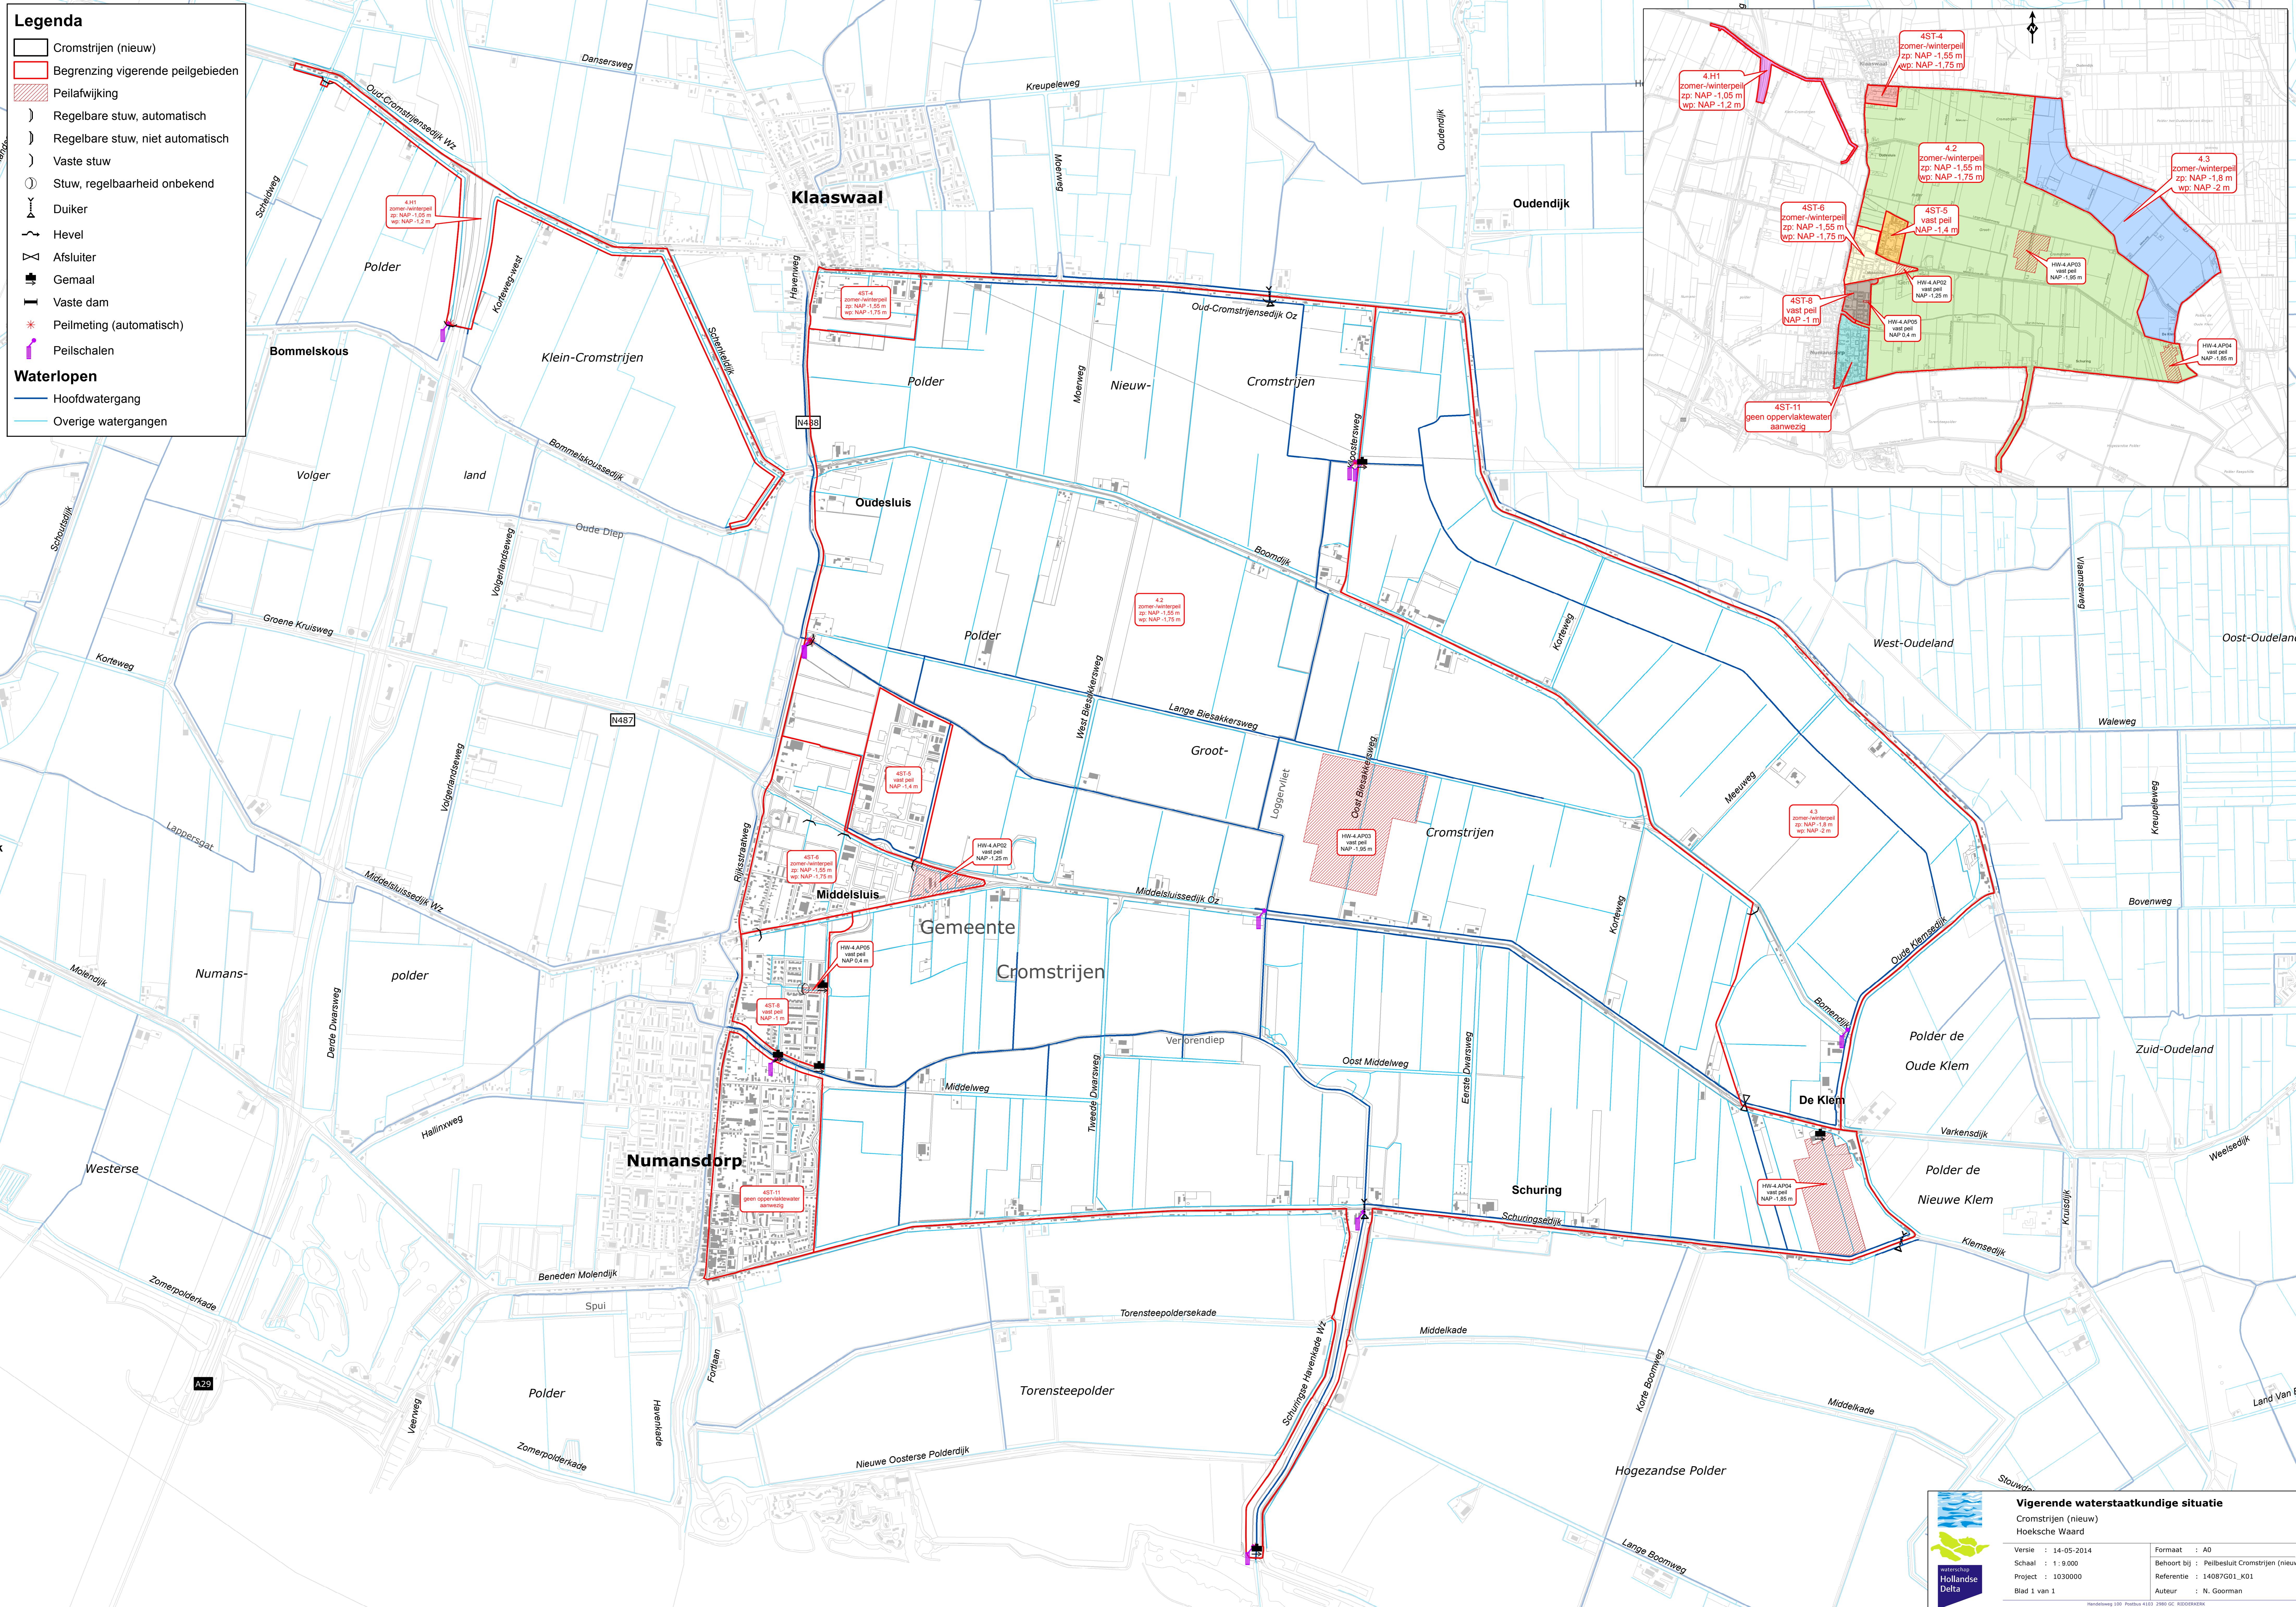

**Vigerende waterstaatkundige situatie**  
 Cromstrijen (nieuw)  
 Hoeksche Waard

Versie : 14-05-2014  
 Schaal : 1 : 9.000  
 Project : 14087G01\_K01  
 Blad 1 van 1

Formaat : A0  
 Behoort bij : Peilbesluit Cromstrijen (nieuw)  
 Referentie : 14087G01\_K01  
 Auteur : N. Gooman

Hollandsche  
 Delft