

Bijlage 1 Vigerende waterstaatkundige kaarten

Noordbovenpolder

Begrenzing vigerende peilgebieden

Peilafwijking

)

Regelbare stuw, automatisch

)

Regelbare stuw, niet automatisch

)

Vaste stuw

○

Stuw, regelbaarheid onbekend

⚓

Duiker

↯

Hevel

▽

Afsluiter

⬛

Gemaal

—

Vaste dam

*

Peilmeting (automatisch)

↯

Peilschalen

Waterlopen

—

Hoofdwatergang

—

Overige watergangen

The main map displays the Noord-Boven polder, a large agricultural area with numerous rectangular fields. It is bordered by a red line indicating the boundary of the regulated water level area. To the west, there is a residential area with many small buildings. To the east, the Otterpolder is visible. A major road, labeled 'Wantij', runs along the eastern boundary of the polder. A small red box with the text '23-1 vast peil NAP -1.5 m' is located within the polder. A north arrow is positioned in the top right corner of the map area.

The inset map provides a broader geographical context, showing the Noord-Boven polder in relation to the surrounding region. The polder is highlighted in green, and its boundary is marked with a red line. The text 'Noord-Boven polder' is written across the green area. A small red box with the text '23-1 vast peil NAP -1.5 m' is also present. The inset map includes labels for 'Otterpolder' and 'Kikvorschkil'.

Vigerende waterstaatkundige situatie

Noordbovenpolder

Eiland van Dordrecht

Versie : 11-06-2014

Schaal : 1 : 2.500

Project : 1030000

Blad 1 van 1

Formaat : A0


Behoort bij : Peilbesluit Noordbovenpolder

Referentie : 14027G01_K01

Auteur : N. Goorman


Hoofdschakel afdeling: Copyright © Kadaster, Apeldoorn

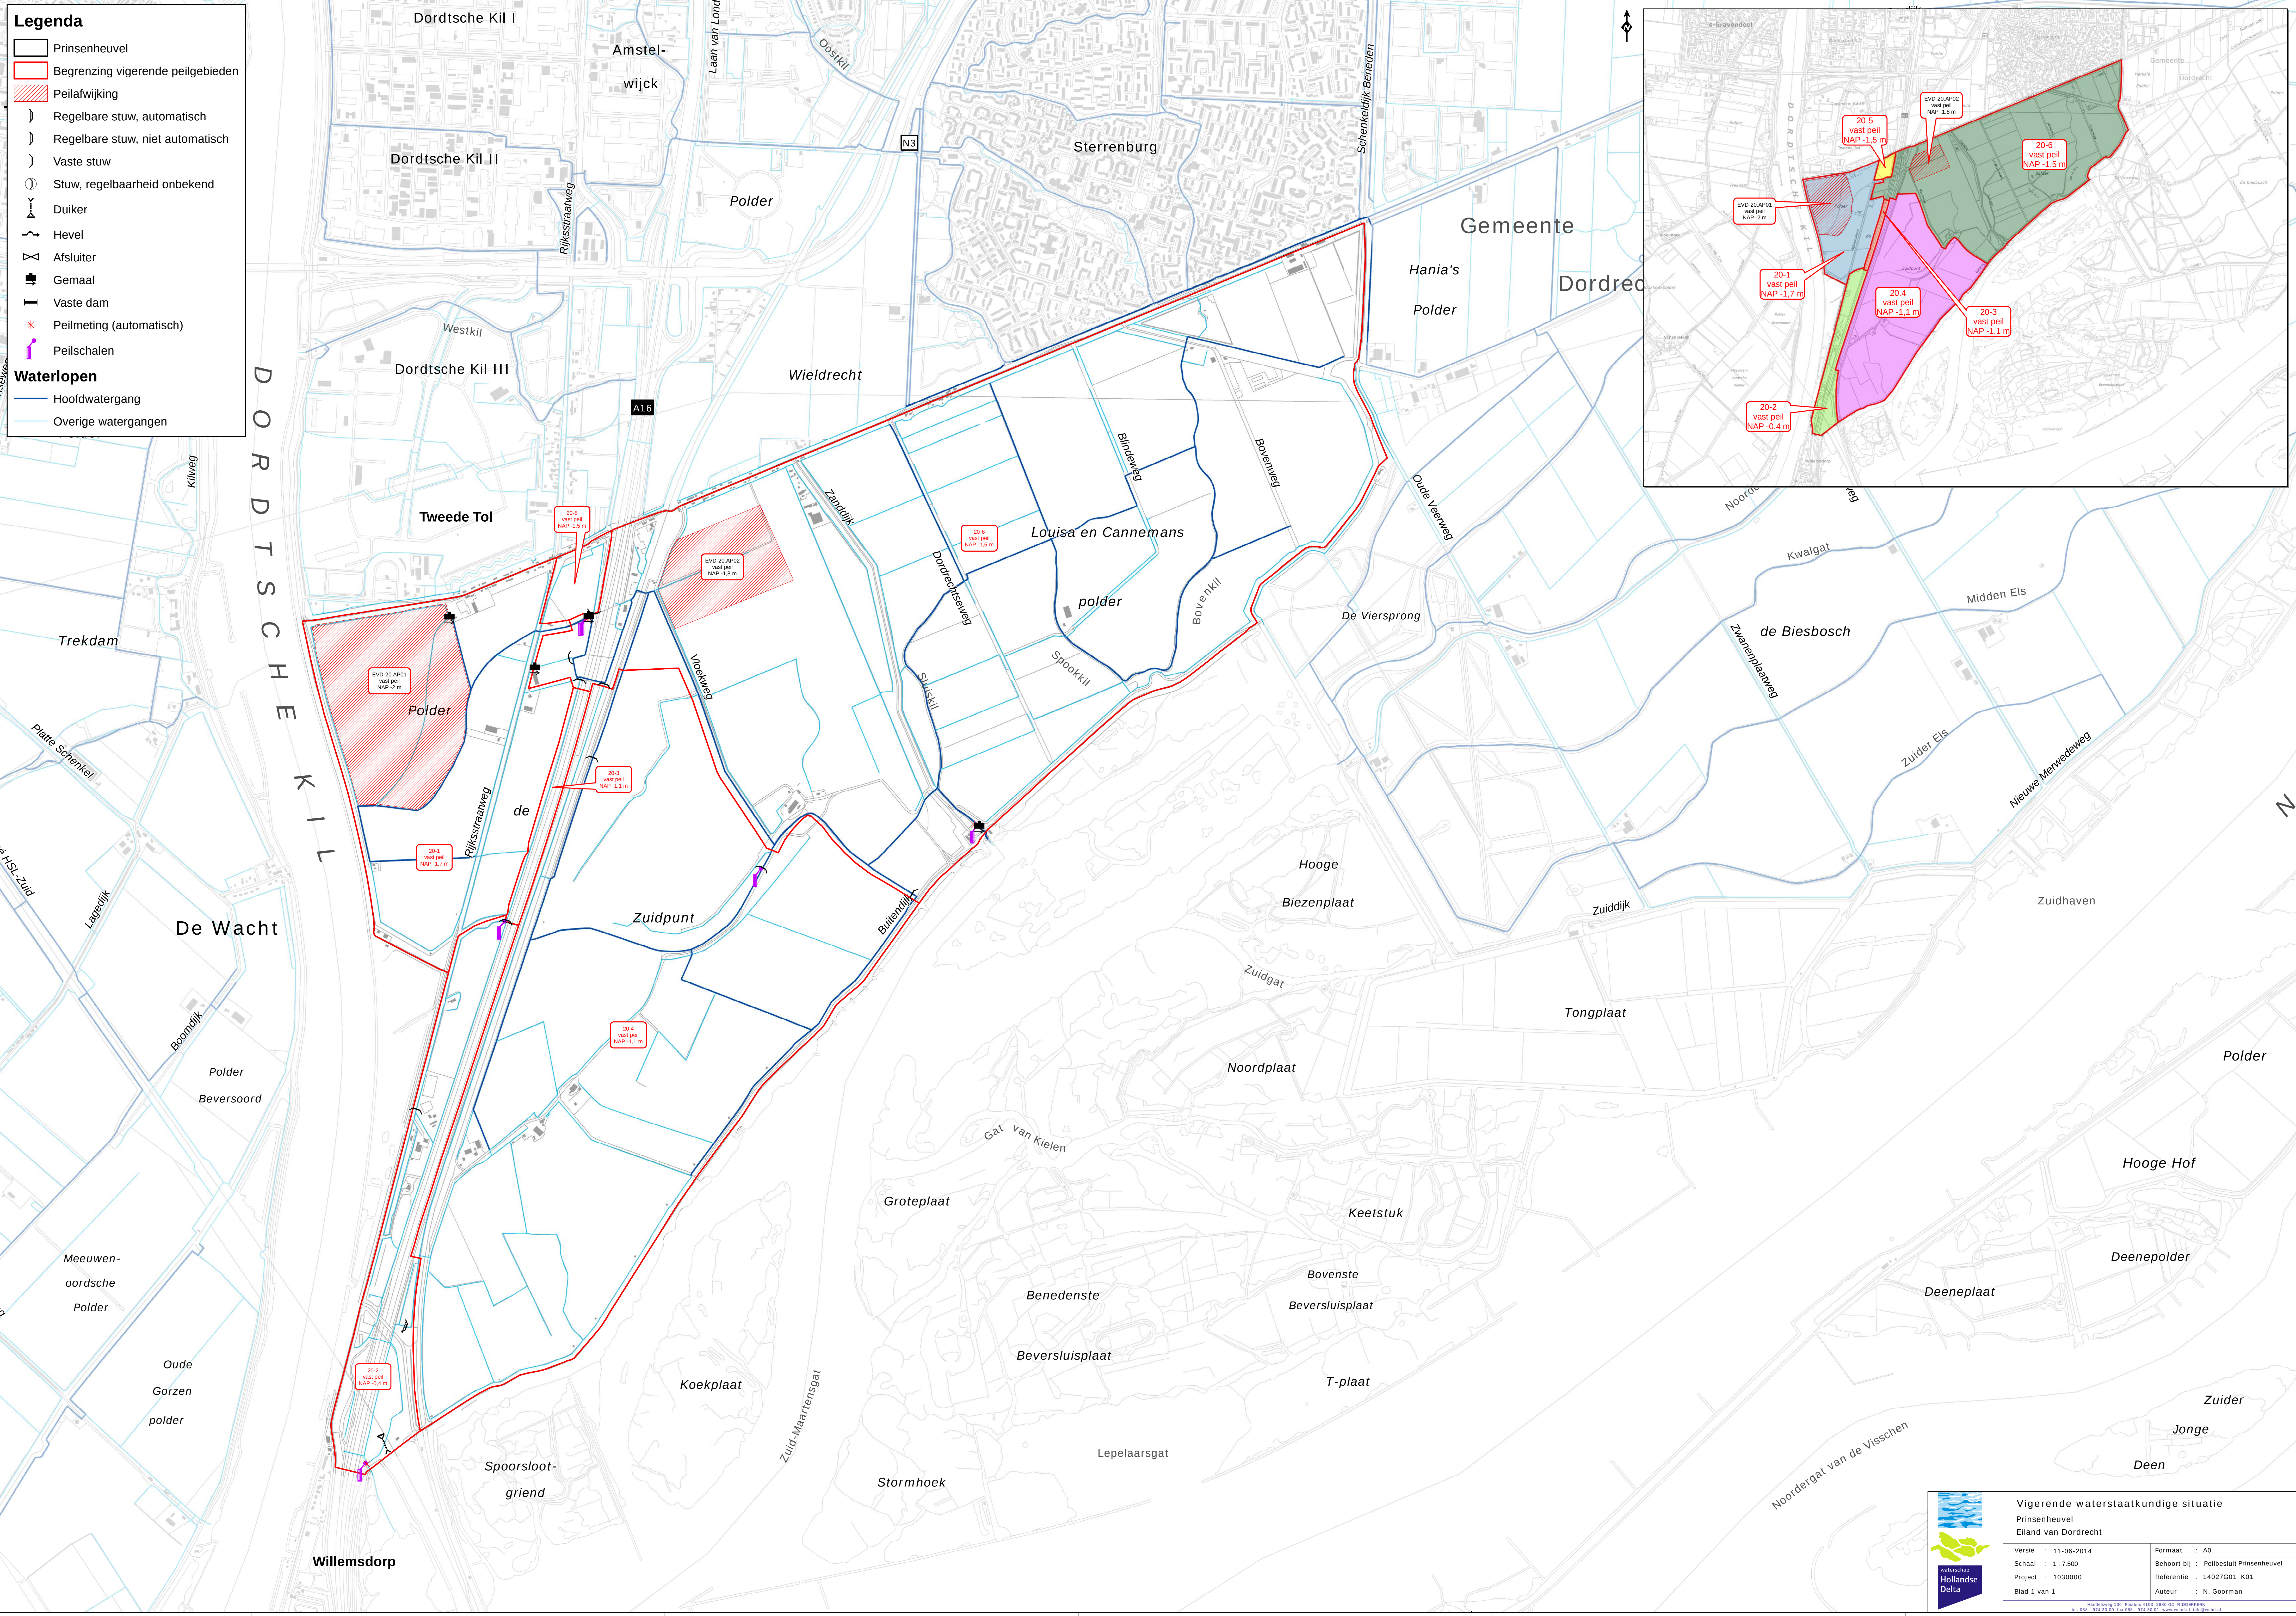

Legenda


Begrenzing vigerende peilgebieden

Peilafwijking

Regelbare stuw, automatisch

Regelbare stuw, niet automatisch

Vaste stuw

Stuw, regelbaarheid onbekend

Duiker

Hevel

Afsluiter

Gemaal

Vaste dam


Peilmeting (automatisch)

Peilschalen

Waterlopen

Hoofdwatergang

Overige watergangen

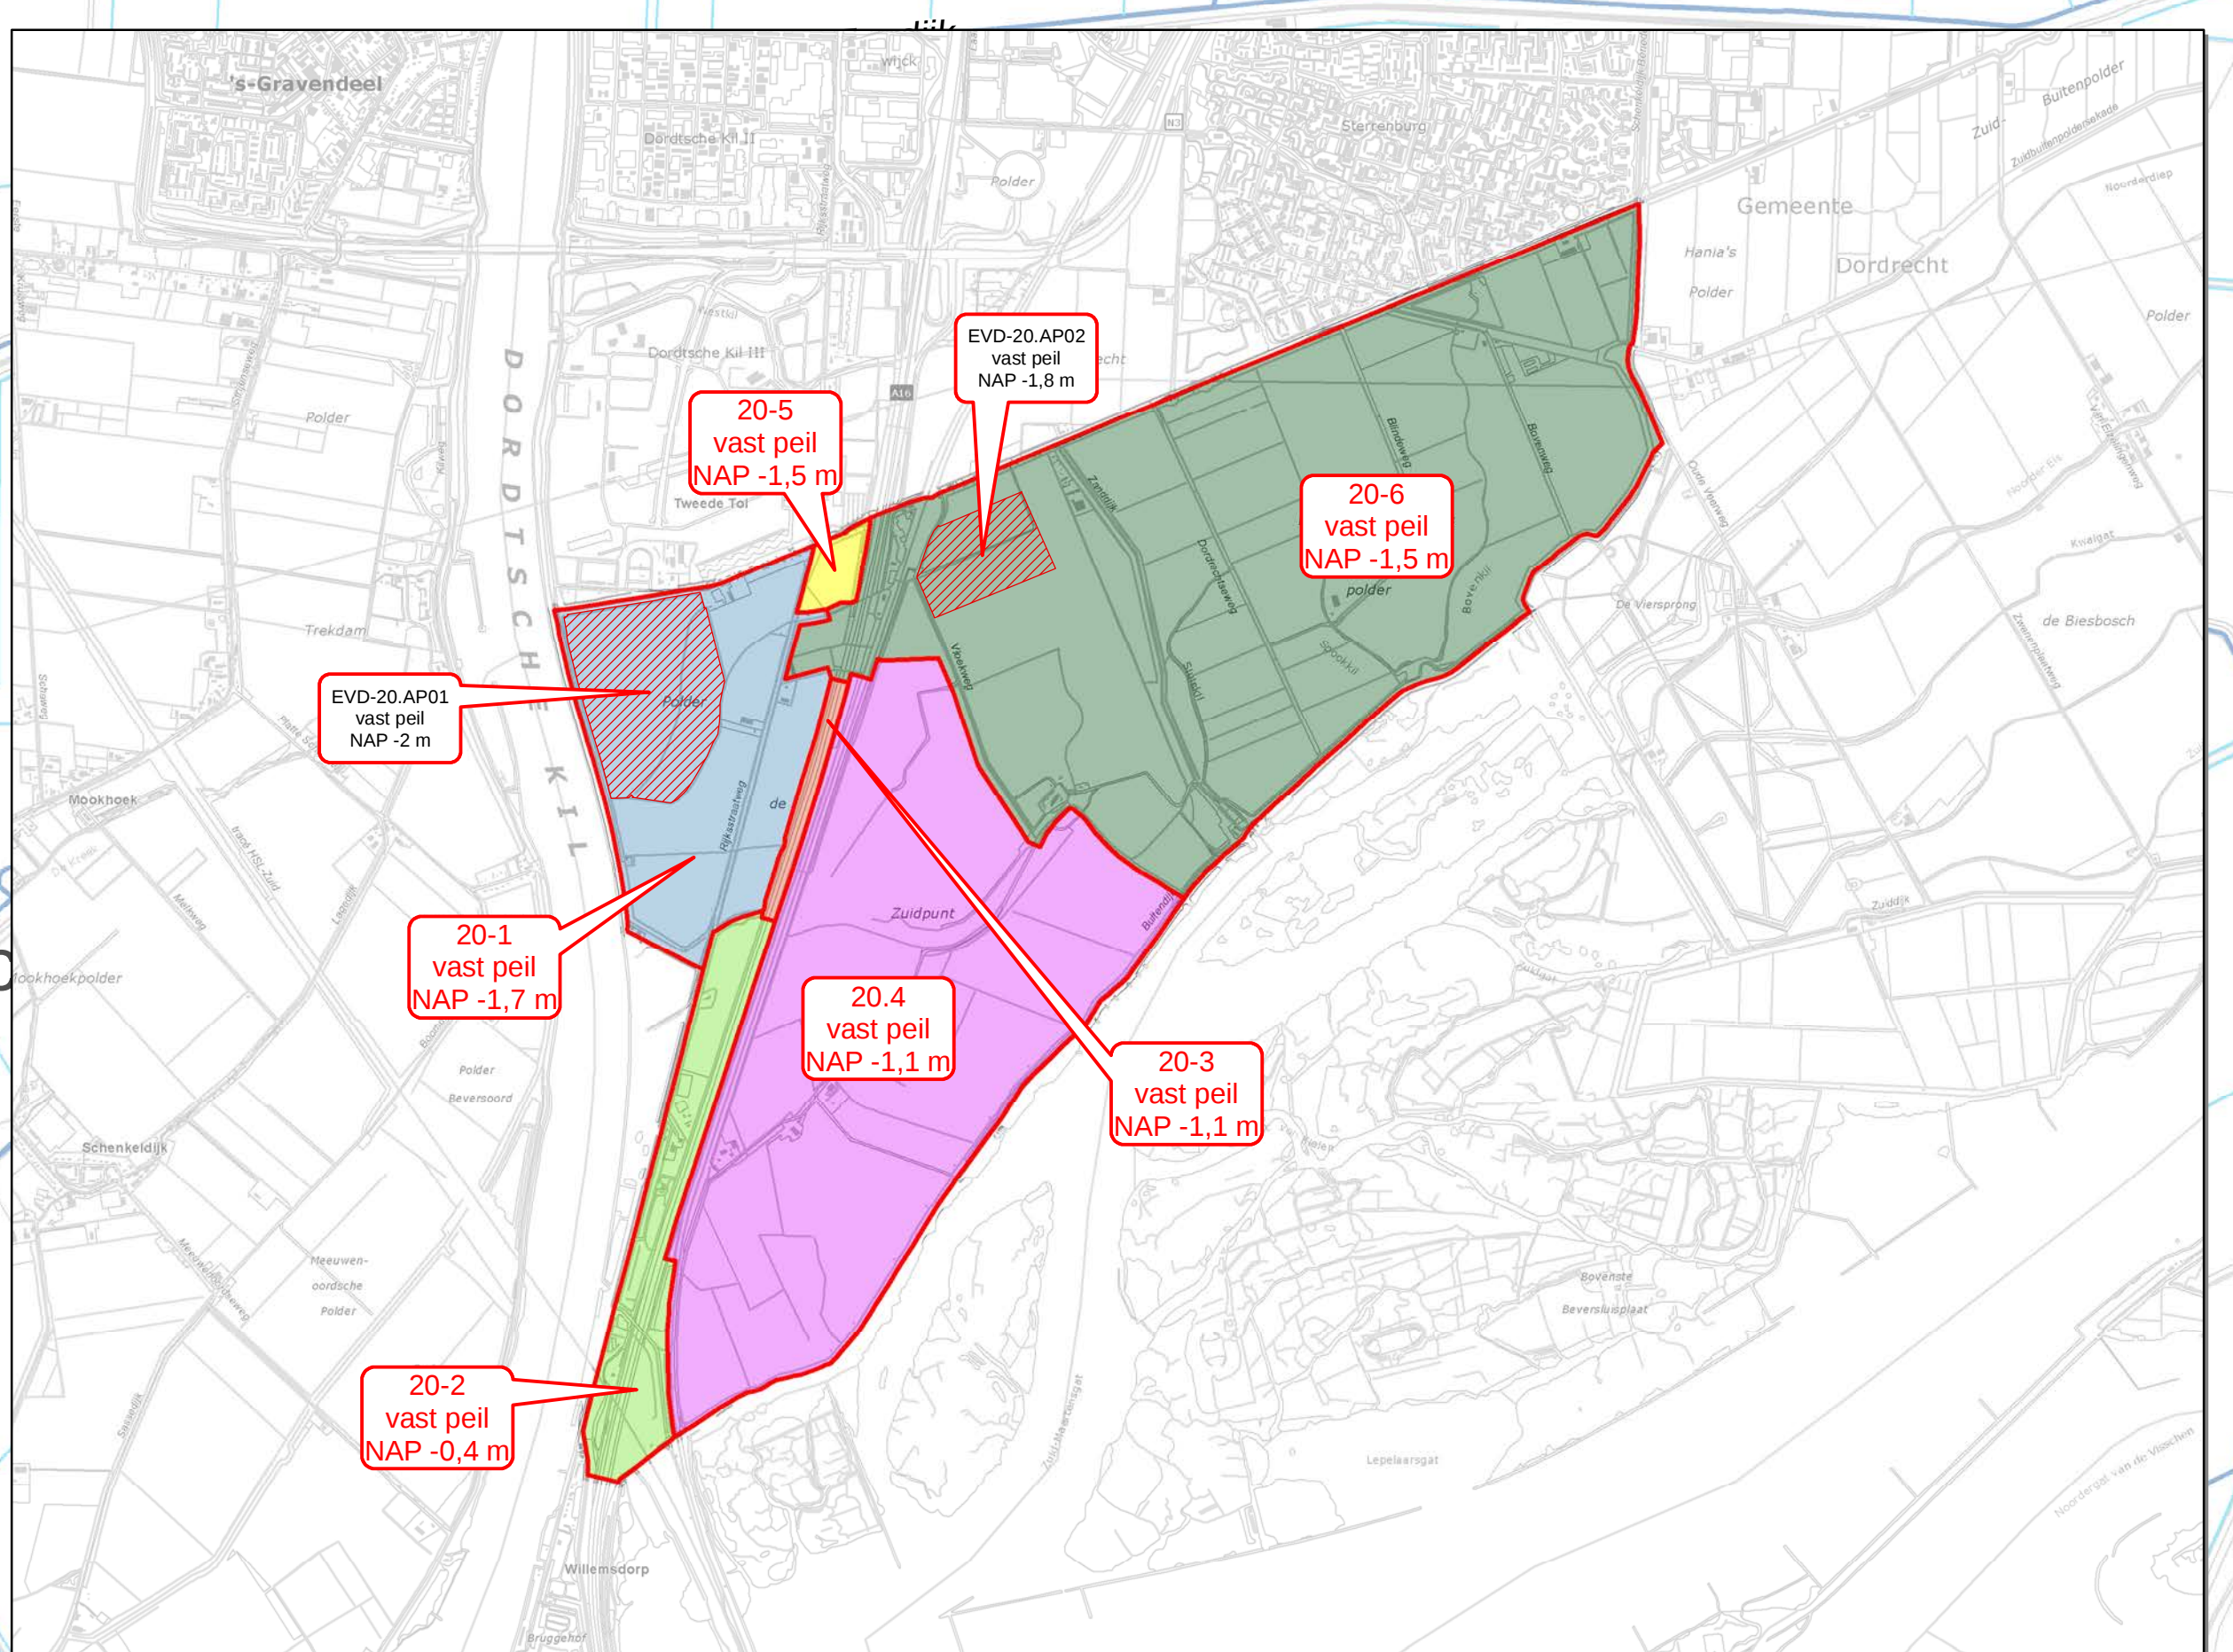

Vigerende waterstaatkundige situatie
Eiland van Dordrecht

Versie : 11-06-2014

Schaal : 1:7.500

Project : 1030000

Blad 1 van 1

Formaat : A0


Referentie : 14027G01_K01

Auteur : N. Goorman


Legenda

Staring

Begrenzing vigerende peilgebieden

Peilafwijking

)

Regelbare stuw, automatisch

)

Regelbare stuw, niet automatisch

)

Vaste stuw

Stuw, regelbaarheid onbekend

Duiker

Hevel

Afsluiter

Gemaal

Vaste dam

*

Peilmeting (automatisch)

Peilschalen

Waterlopen

Hoofdwatergang

Overige watergangen

Vigerende waterstaatkundige situatie

Staring

Eiland van Dordrecht

Versie : 12-06-2014

Schaal : 1:6.000

Project : 1030000

Blad 1 van 1

Formaat : A0

Behoort bij : Peilbesluit Staring

Referentie : 14027G01_K01

Auteur : N. Goorman

