




Profiel 1
schaal 1:50

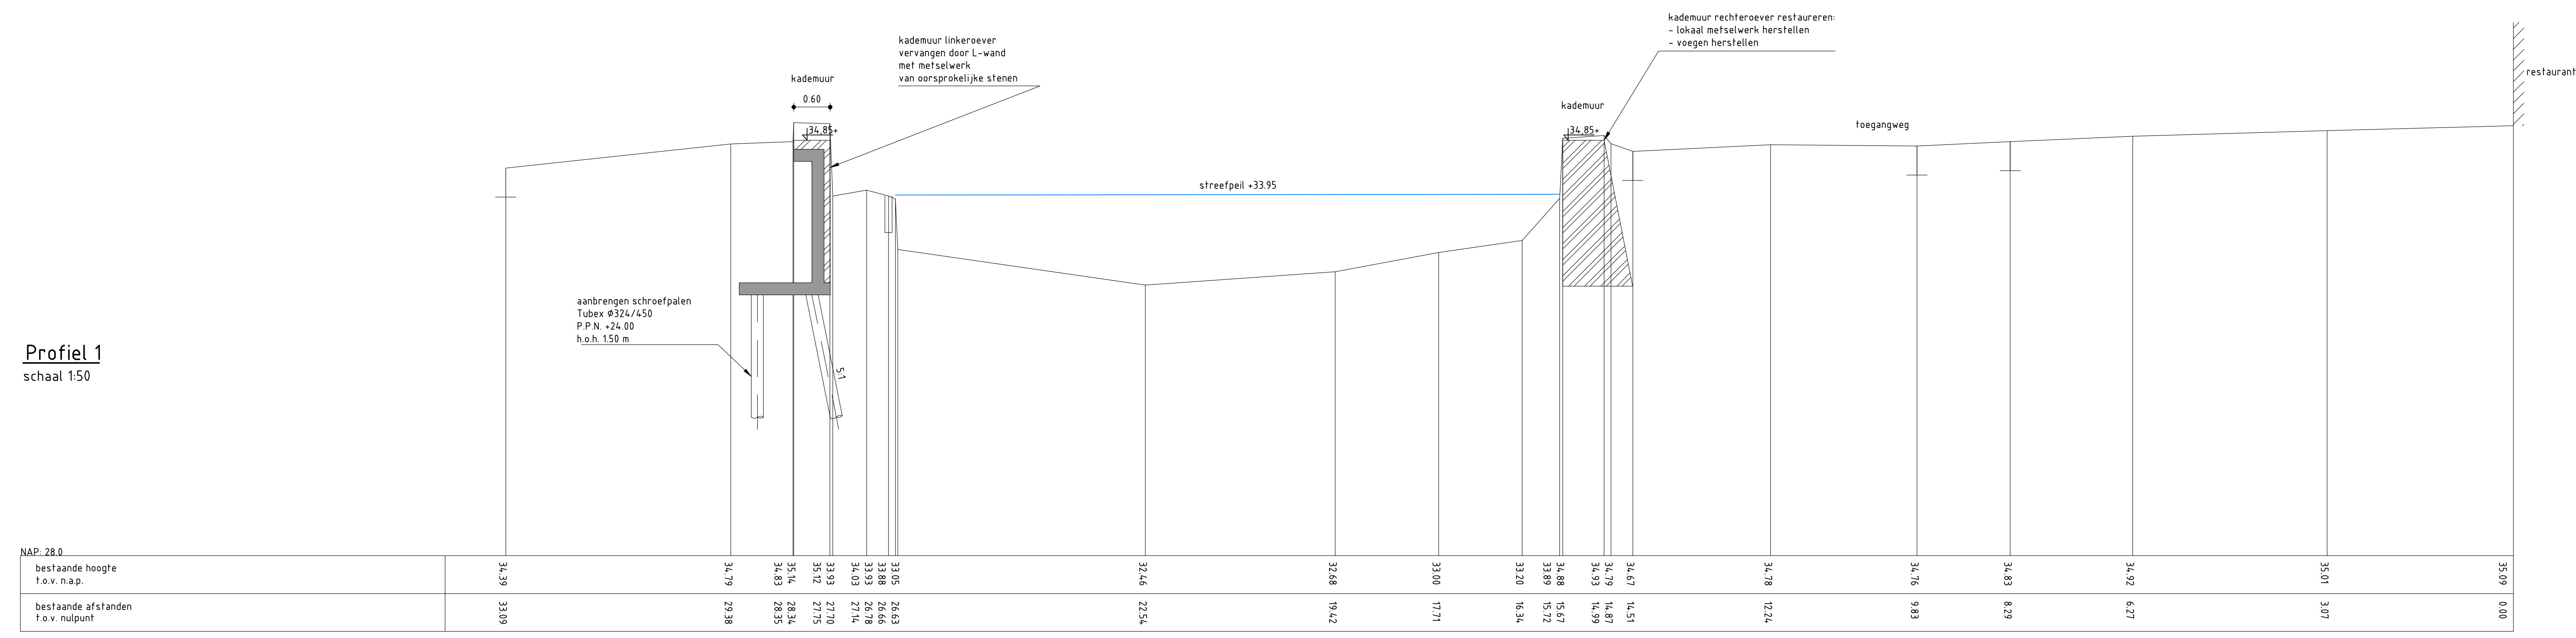

Profiel 2 (langsdoorsnede over stuw)
schaal 1:50

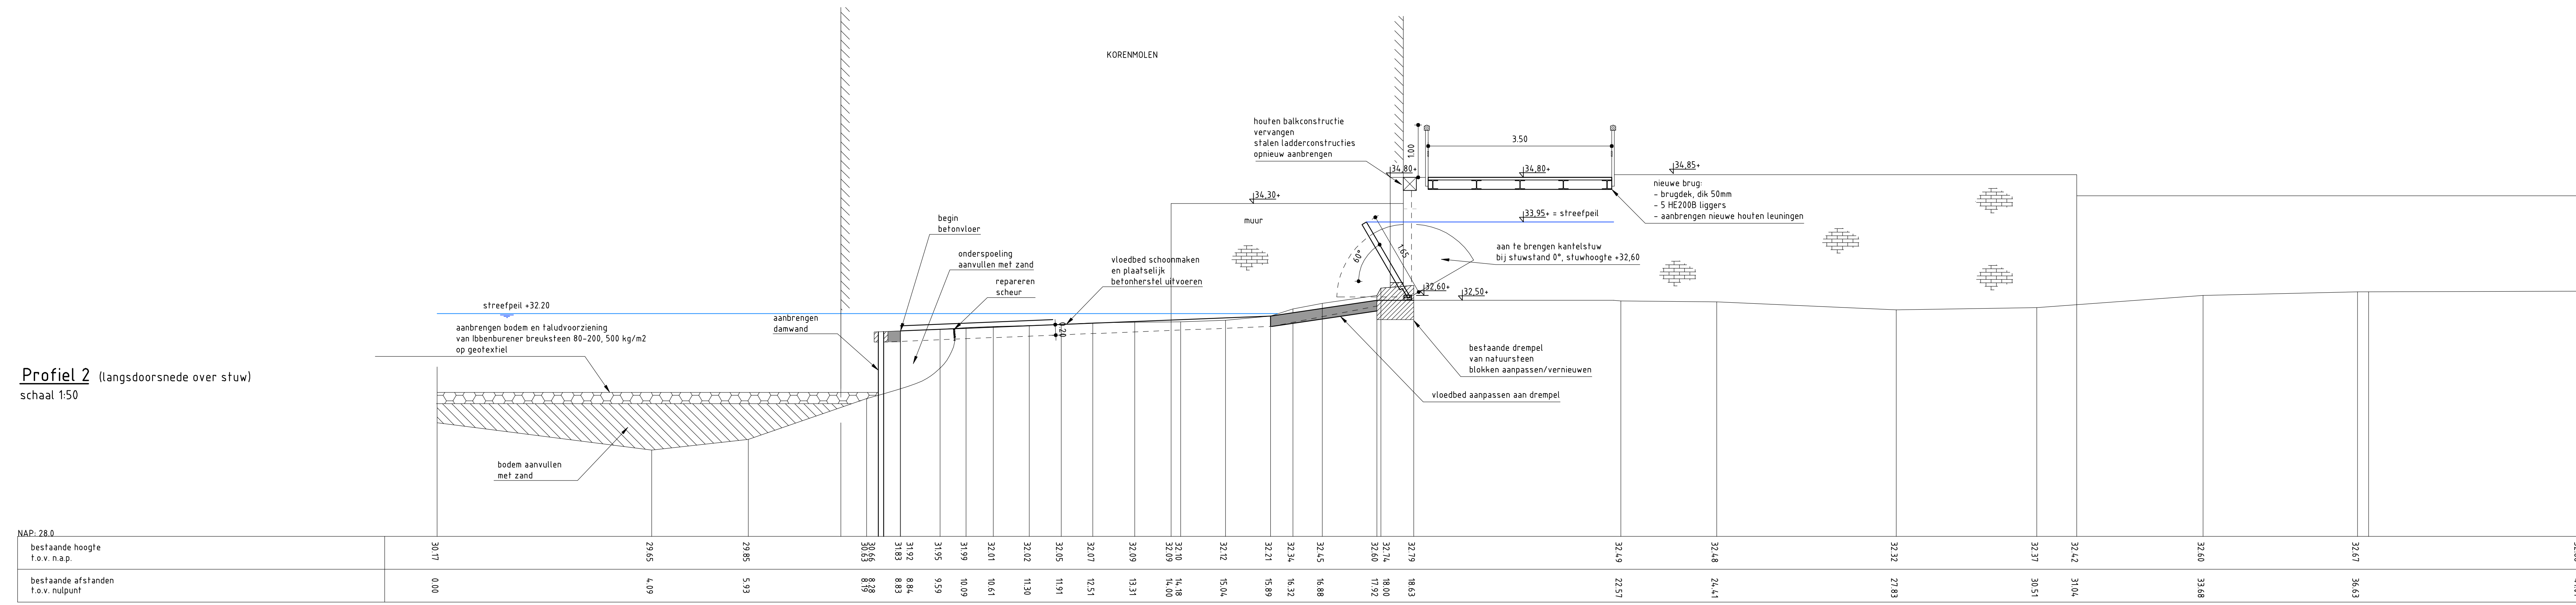

Profiel 3
schaal 1:50

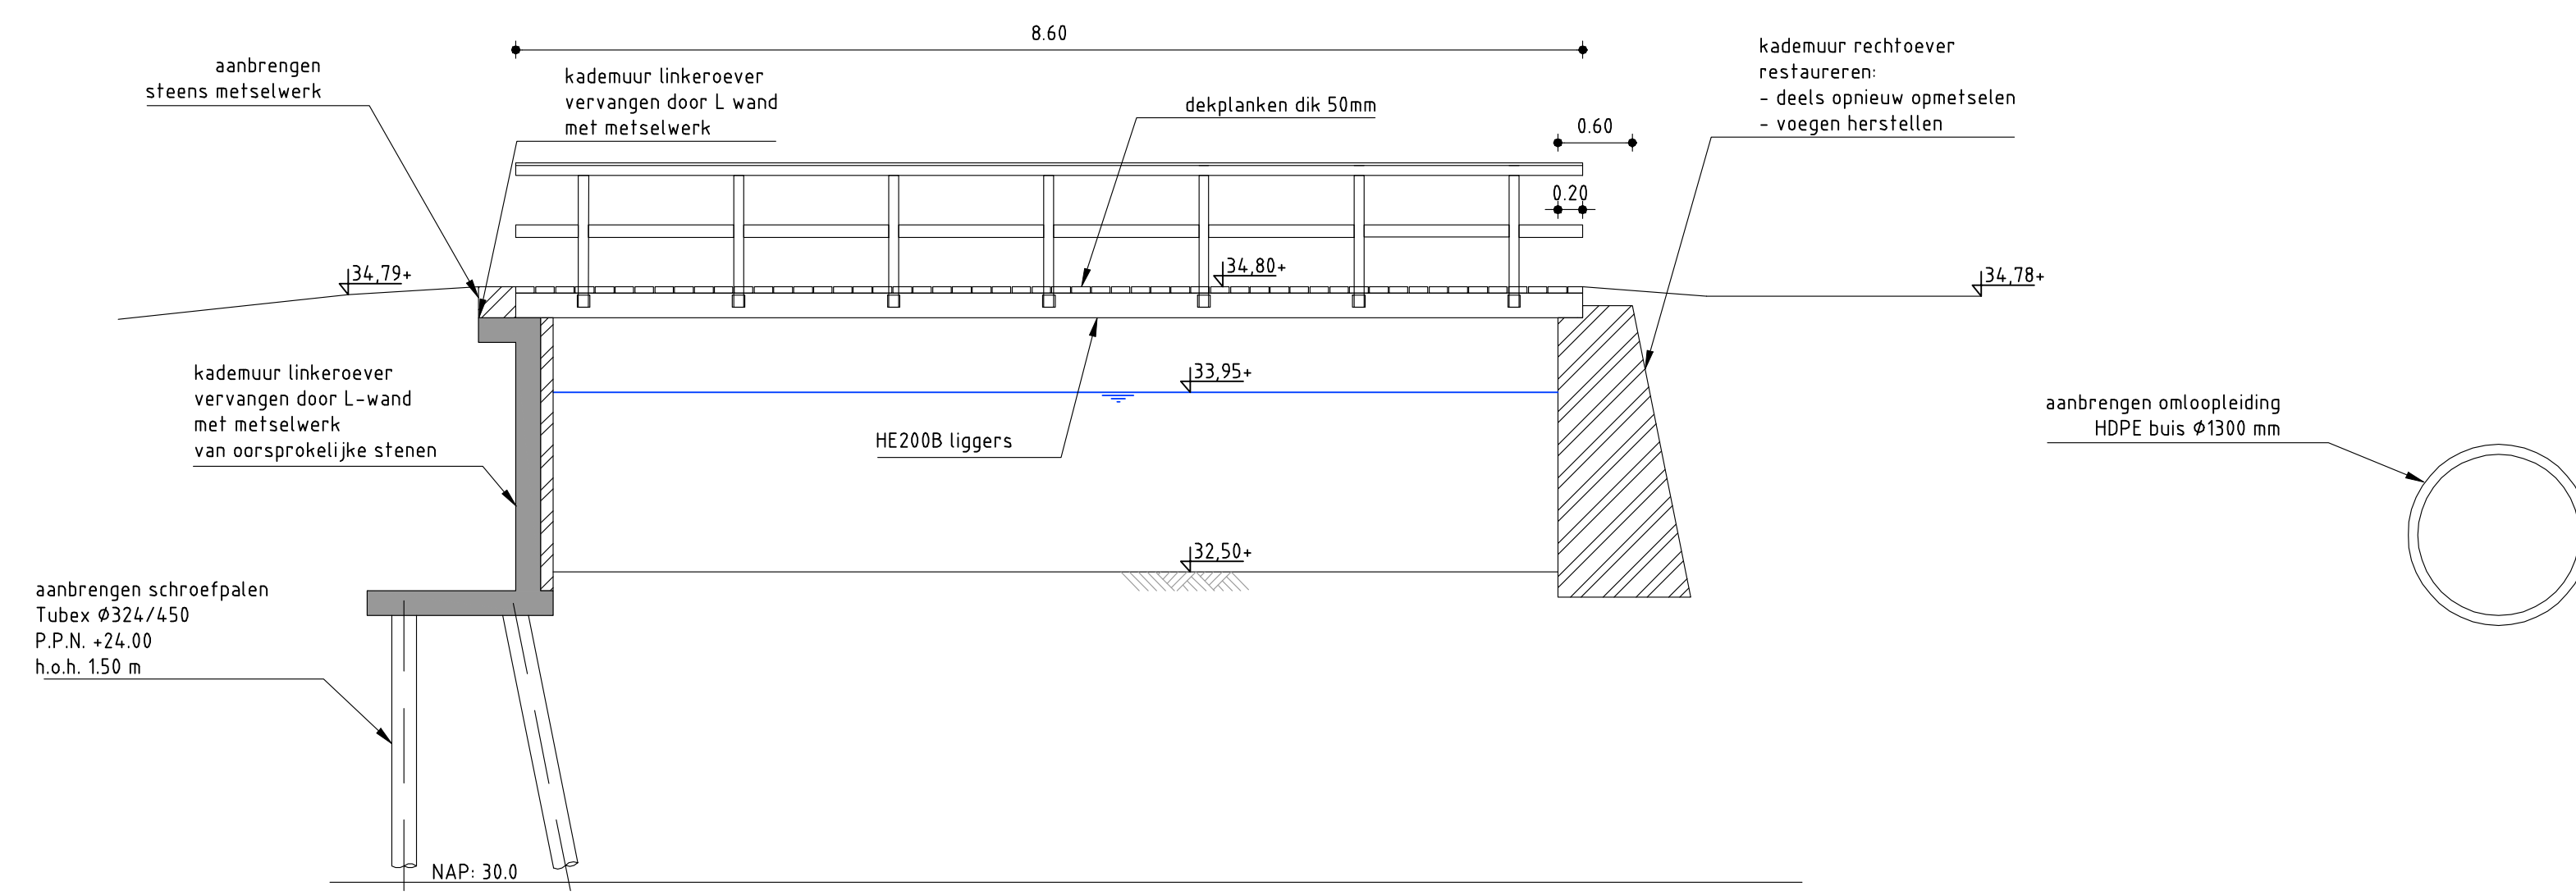

dwers- en lengteprofielen
schaal 1:50



Vanaf	: 8	Datum	: 26-05-2015	Gefaseerd	: ja/nee		
Ontwerp	: behorend bij projectplan waterwet	Verde	: A	Datum	: 15-06-2015	Gefaseerd	: ja/nee
Ontwerp	: voorontwerp	Gecoördineerd	: ja/nee	Vrijgegeven	: ja/nee		
ARCADIS	Het Rievelid 59a Postbus 673 7300 AR Apeldoorn Tel 055 5815 999 Fax 055 5815 999 info@arcadis.nl www.arcadis.nl	Opdrachtgever	: Waterschap Rijn en IJssel				
Ontwerp	: dwars- en lengteprofielen						
Schaal	: zie tekening	Divisie	: Water & Milieu				
Blaafnummer	: A0	Status	: Definitief				
Contractnummer	:	Projectleider	: Jans J de Louke				
Projectnummer	: C1023.0004.80.0300	Teekeningnummer	: 02	Vanaf	:		