



OUDE SITUATIE

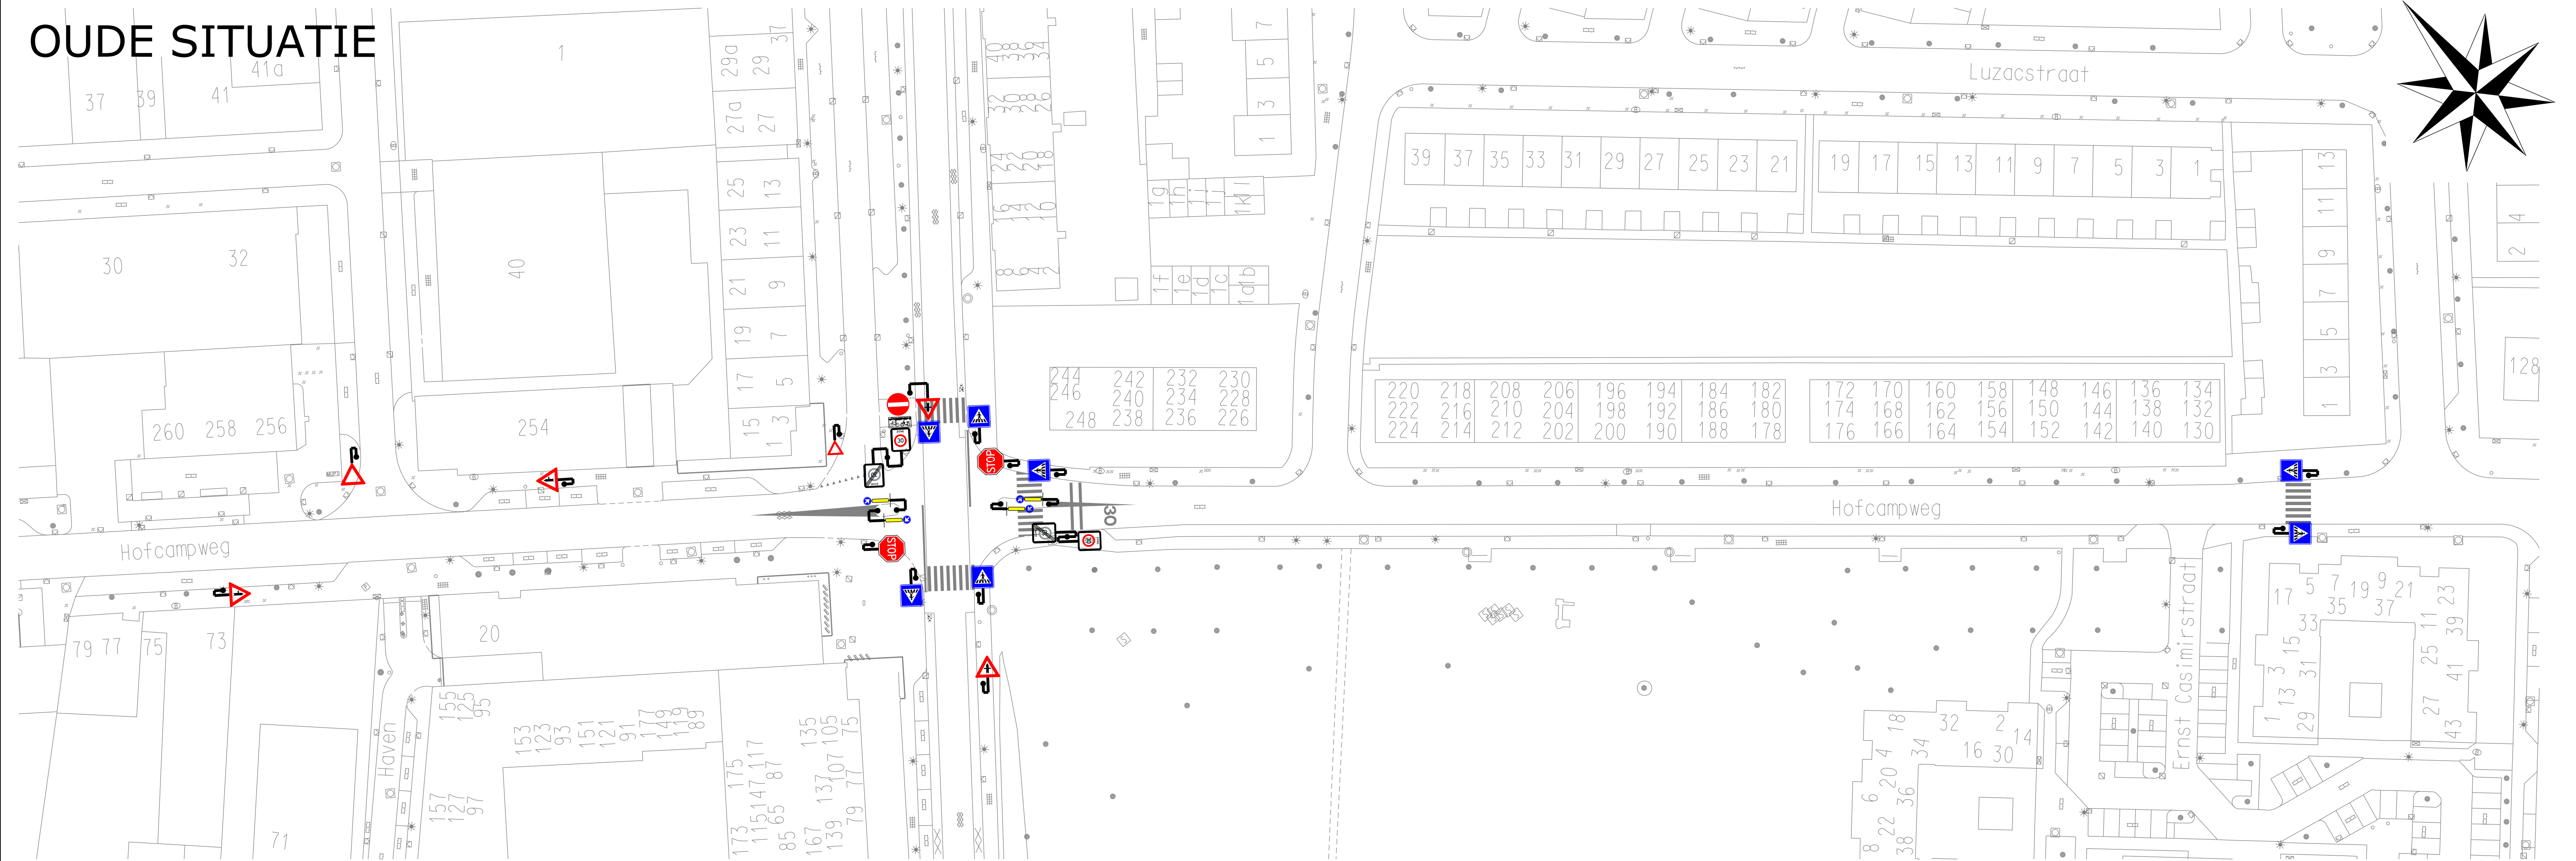

NIEUWE SITUATIE

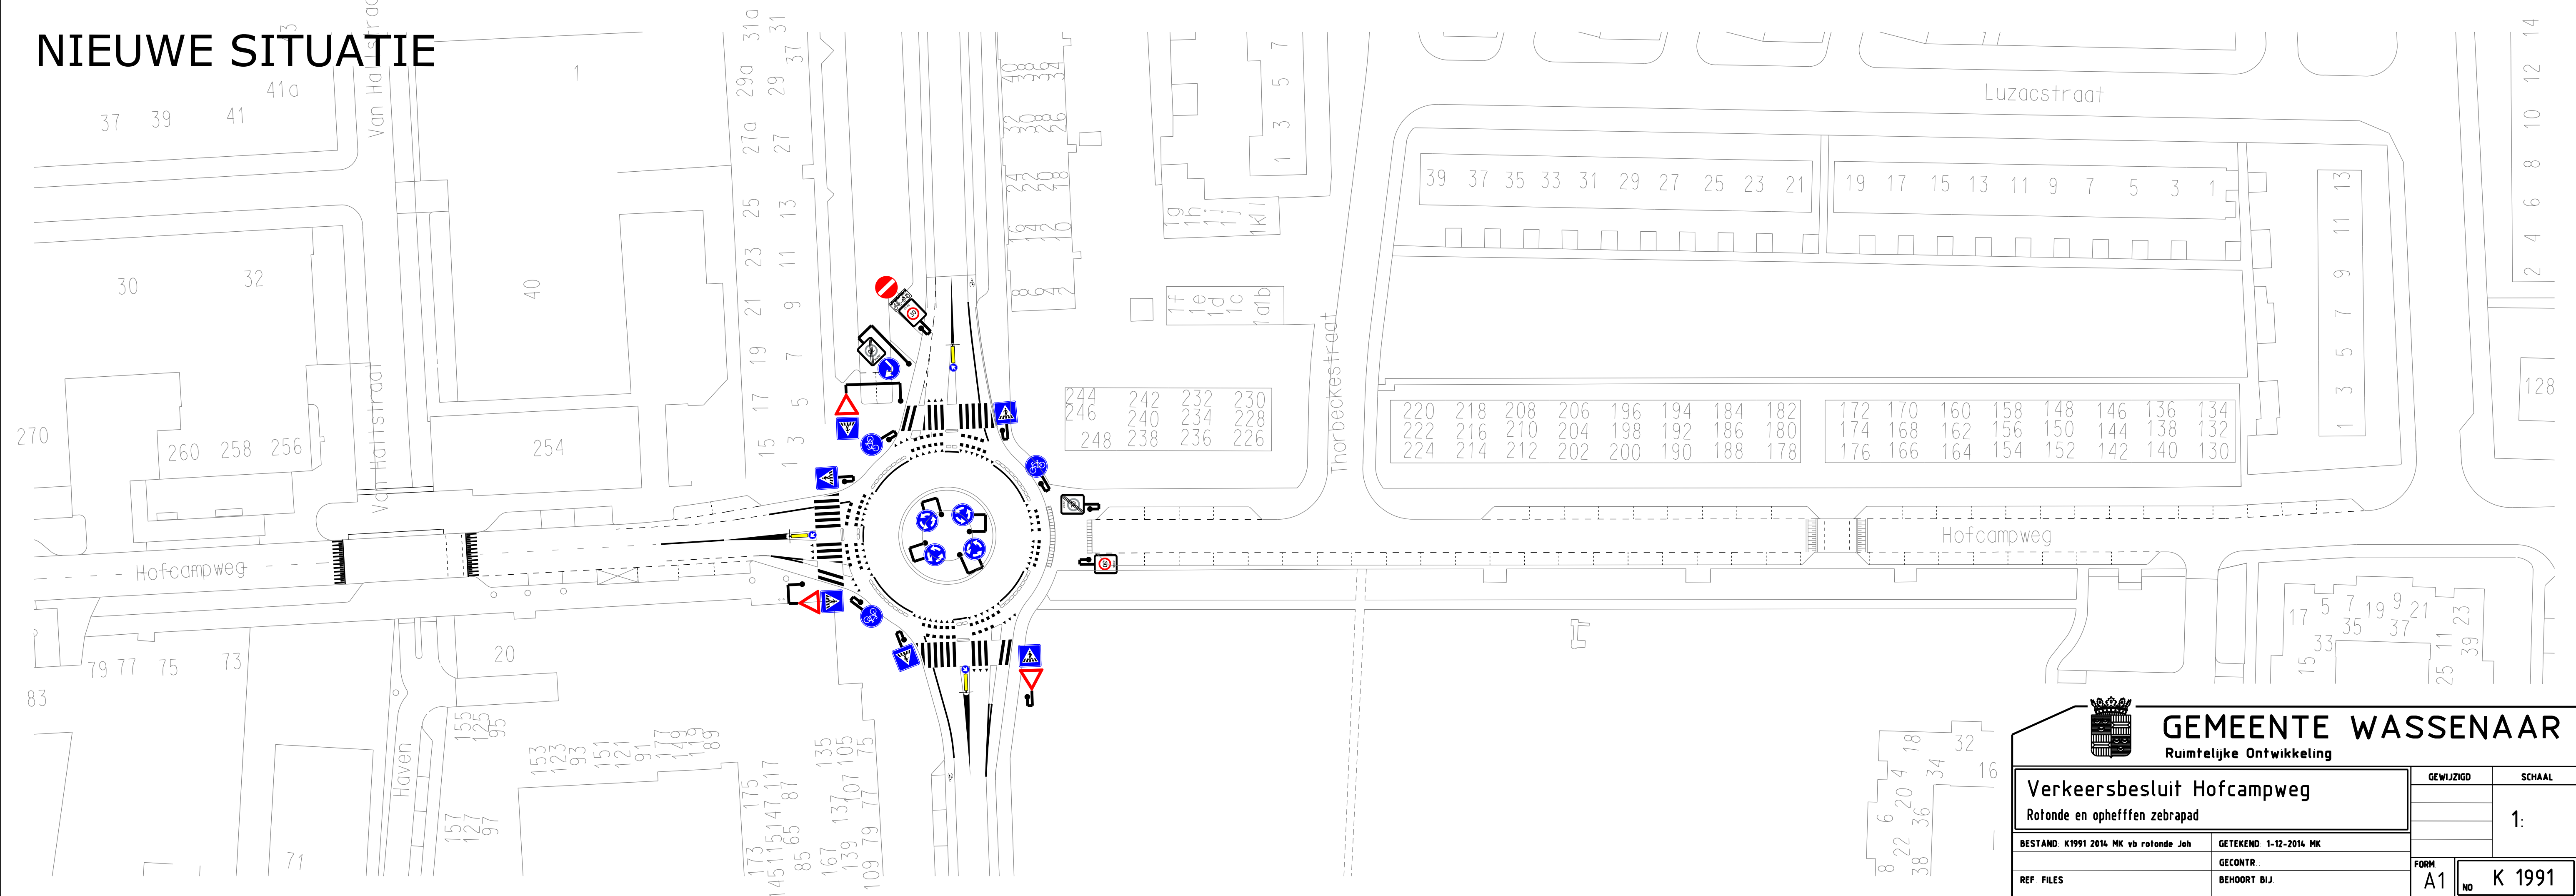



GEMEENTE WASSENAAR
Ruimtelijke Ontwikkeling

Verkeersbesluit Hofcampweg Ronde en opheffen zebrapad		GEWIJZIGD	SCHAAL
			1:
BESTAND K1991 2014 MK vb rotonde Joh	GETEKEND 1-12-2014 MK	FORM	
REF FILES	GECONTR	A1	
	BEHOORT BIJ	NO	K 1991