


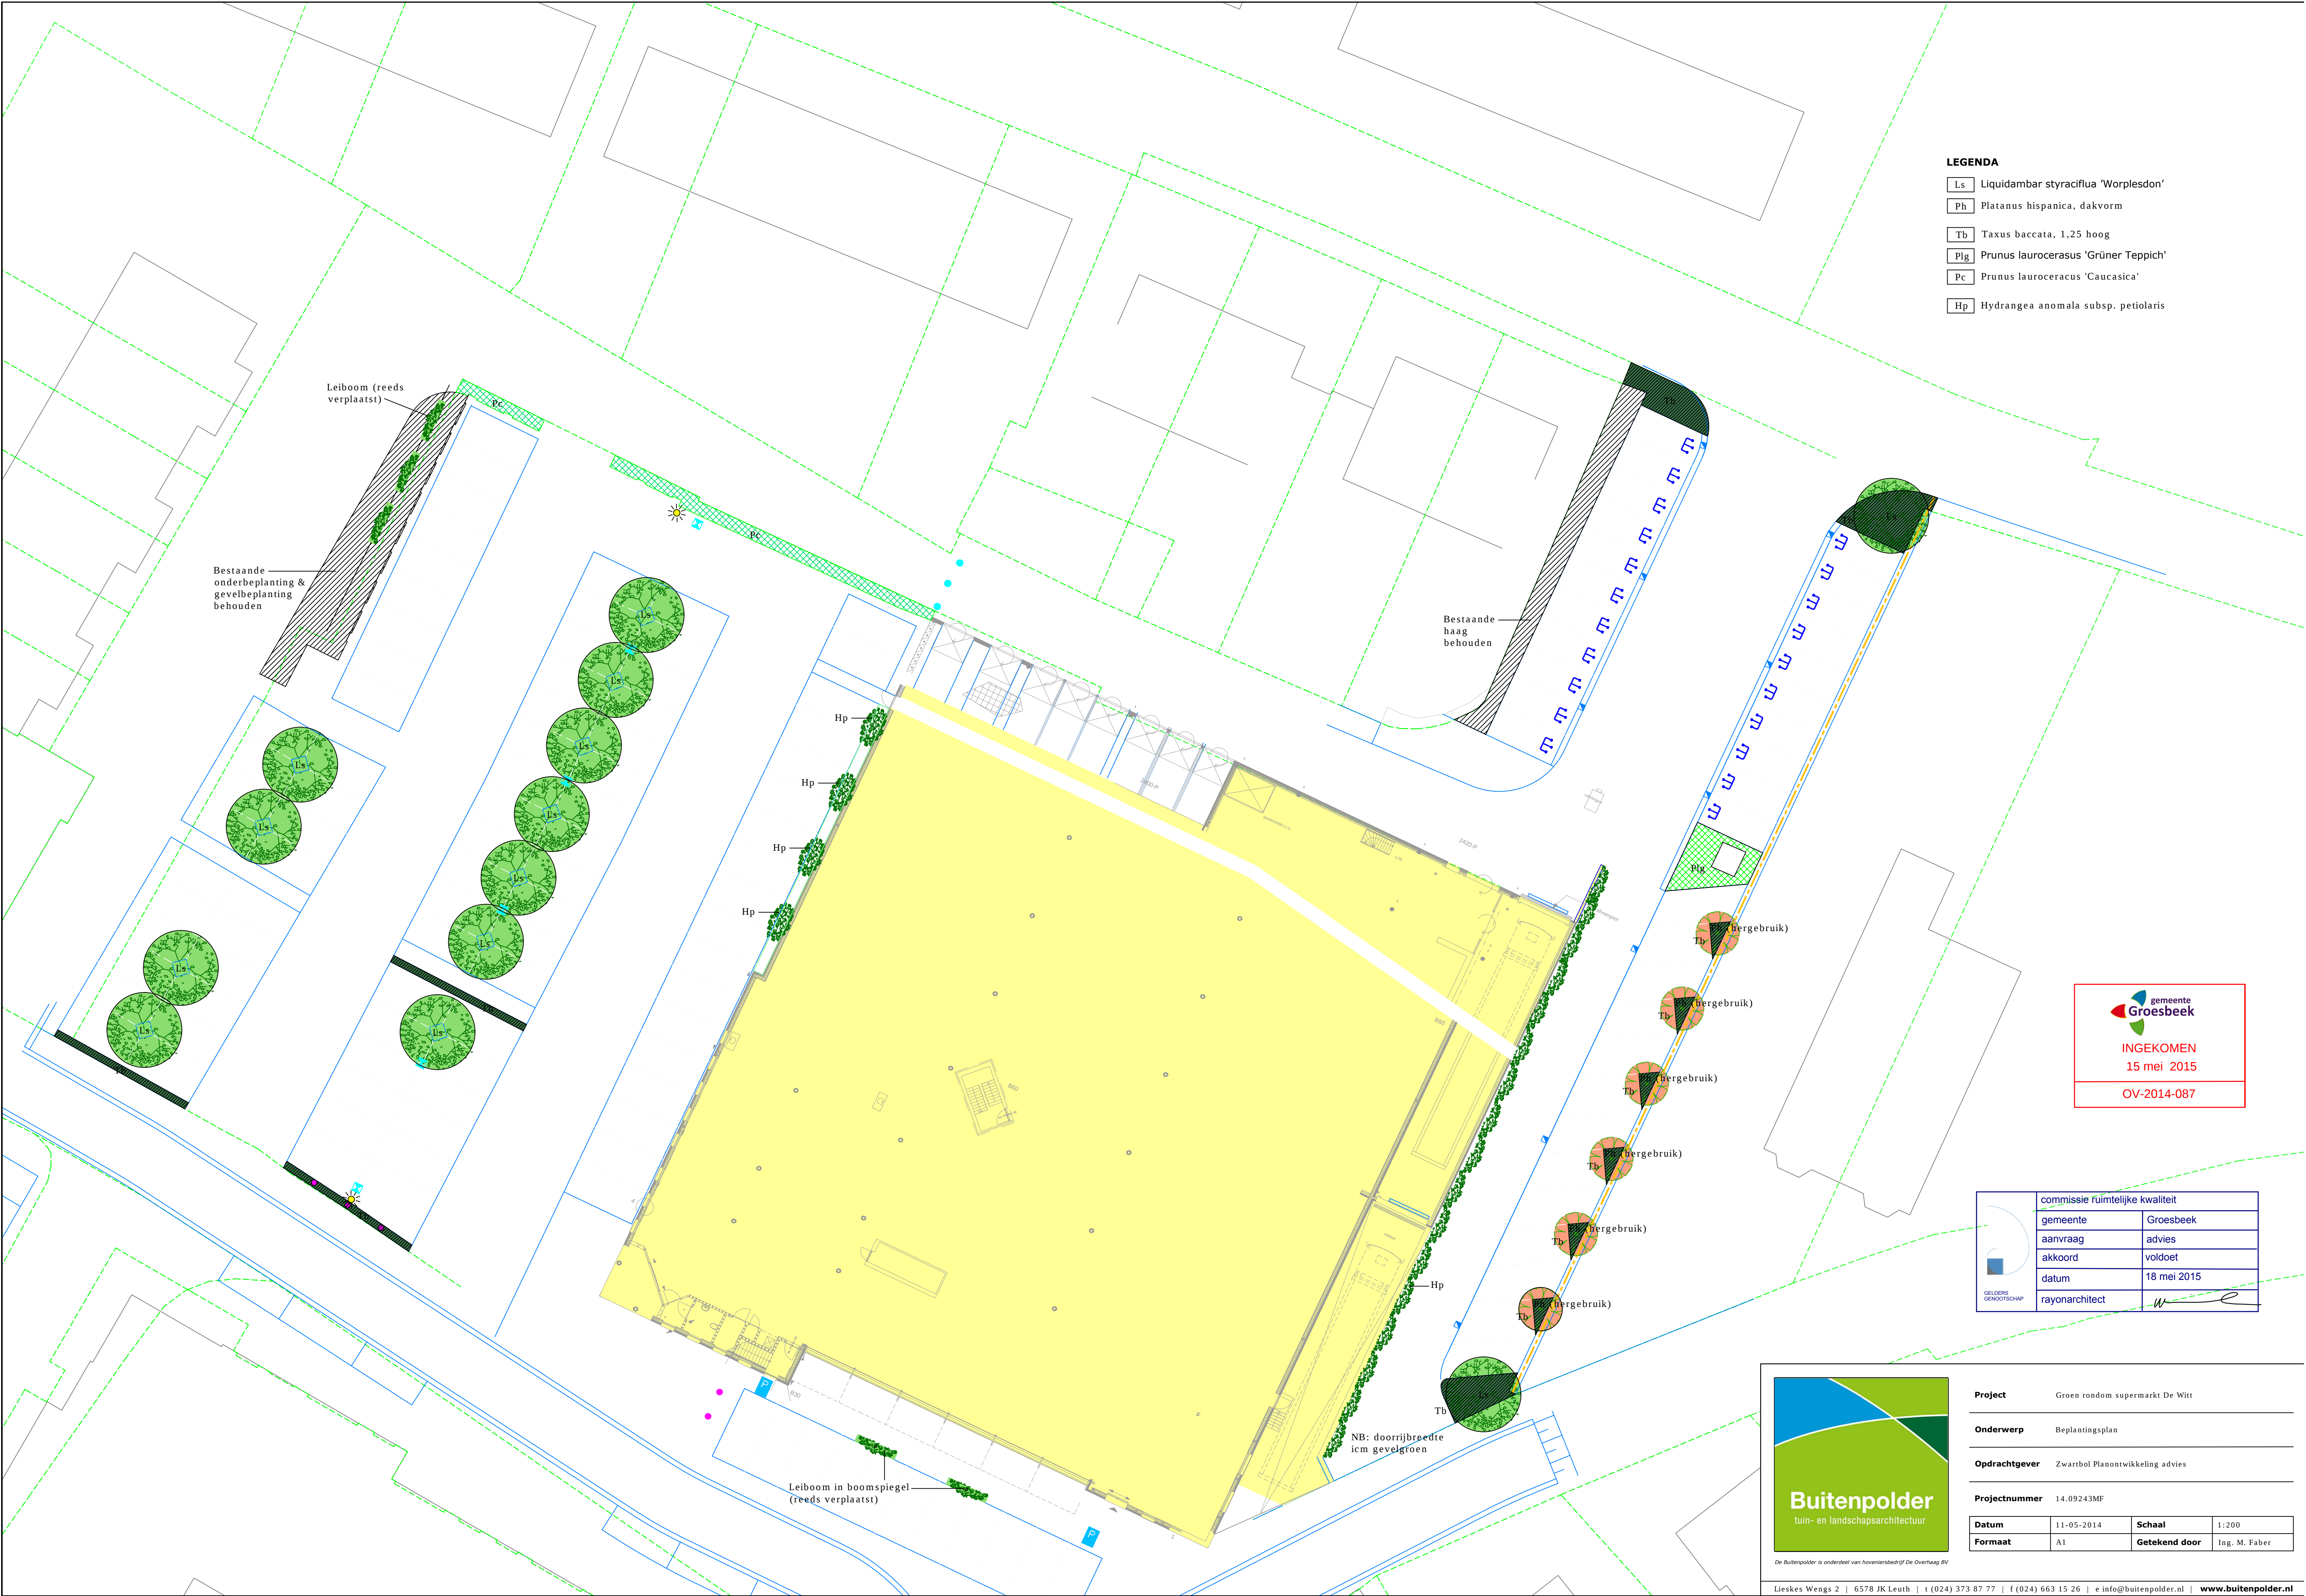

- LEGENDA**
- Ls Liquidambar styraciflua 'Worplesdon'
 - Ph Platanus hispanica, dakvorm
 - Tb Taxus baccata, 1,25 hoog
 - Plg Prunus laurocerasus 'Grüner Teppich'
 - Pc Prunus laurocerasus 'Caucasica'
 - Hp Hydrangea anomala subsp. petiolaris


INGEKOMEN
15 mei 2015
OV-2014-087

commissie ruimtelijke kwaliteit	
gemeente	Groesbeek
aanvraag	advies
akkoord	voldoet
datum	18 mei 2015
rayonarchitect	



De Buitenpolder is onderdeel van hoveniersbedrijf De Overhaag BV

Project	Groen rondom supermarkt De Wilt		
Onderwerp	Beplantingsplan		
Opdrachtgever	Zwartbol Planontwikkeling advies		
Projectnummer	14.09243MF		
Datum	11-05-2014	Schaal	1:200
Formaat	A1	Getekend door	Ing. M. Faber