
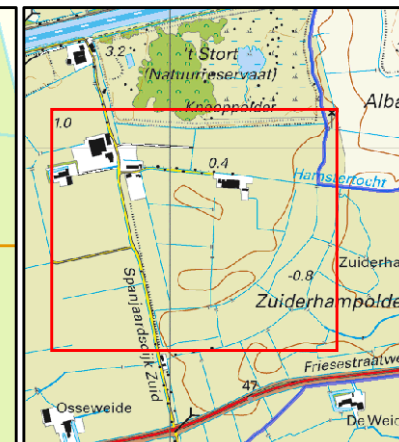


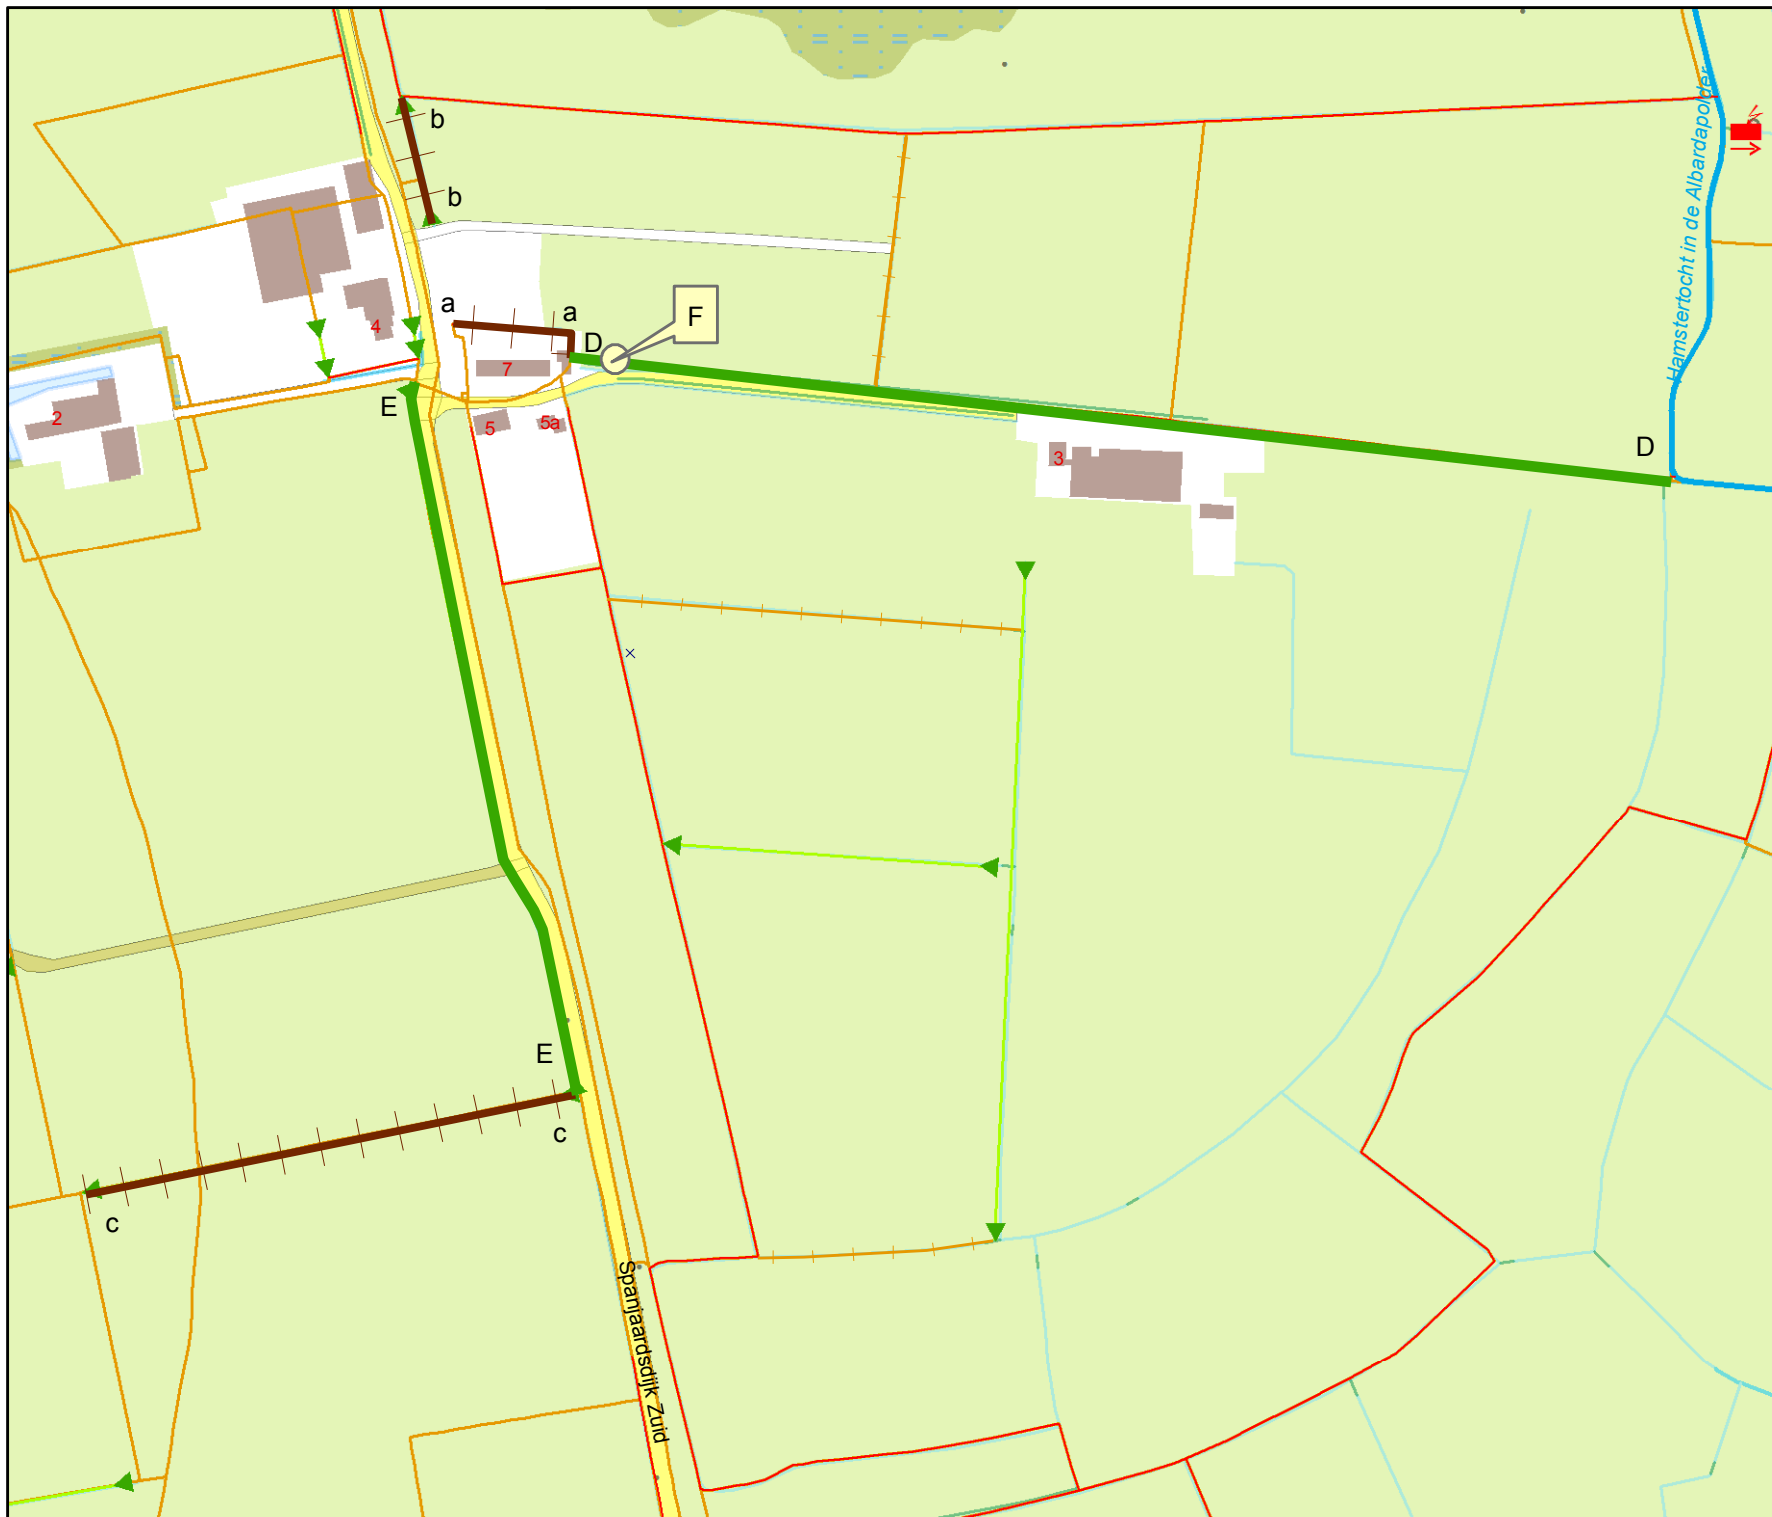

Overzicht schaal 1:25.000

Legenda

Oppervlaktewaterlichamen

Hoofdwatervangsten

 hoofdwatervangst

 schouwslot

 schouwslot

 sloot

 Kad percelen ww

 te dempen

 hergraven

 dam

Tekeningnr: V&H.15-23124 blad 1

Watervergunning

voor het uitvoeren van verschillende werkzaamheden nabij de Spanjaardsdijk Zuid 4 te Aduard.

Waterschap NOORDERZIJVEST



Datum: 23 juni 2015

Schaal: 4000

Getekend door: Halsema

Formaat: A4