


- Dakopbouw:
- dragende wanden Biablokken
 - afschot dmv bevestigingslat
 - staaddak SAB 106 R 0,75 mm (in het zicht)
 - PIR dakisolatie + bitumineuze dakbedekking Rc=3,5
 - canalurevulling tpv bouwmuren

- Dakopbouw:
- dragende wanden bestaand
 - afschot dmv bevestigingslat
 - staaddak SAB 106 R 0,75 mm (in het zicht)
 - PIR dakisolatie + bitumineuze dakbedekking Rc=3,5

- Dakopbouw:
- randliggers vlgns opgave constructeur
 - staaddak SAB 106 R 0,75 mm (in het zicht)
 - PIR dakisolatie + bitumineuze dakbedekking Rc=3,5

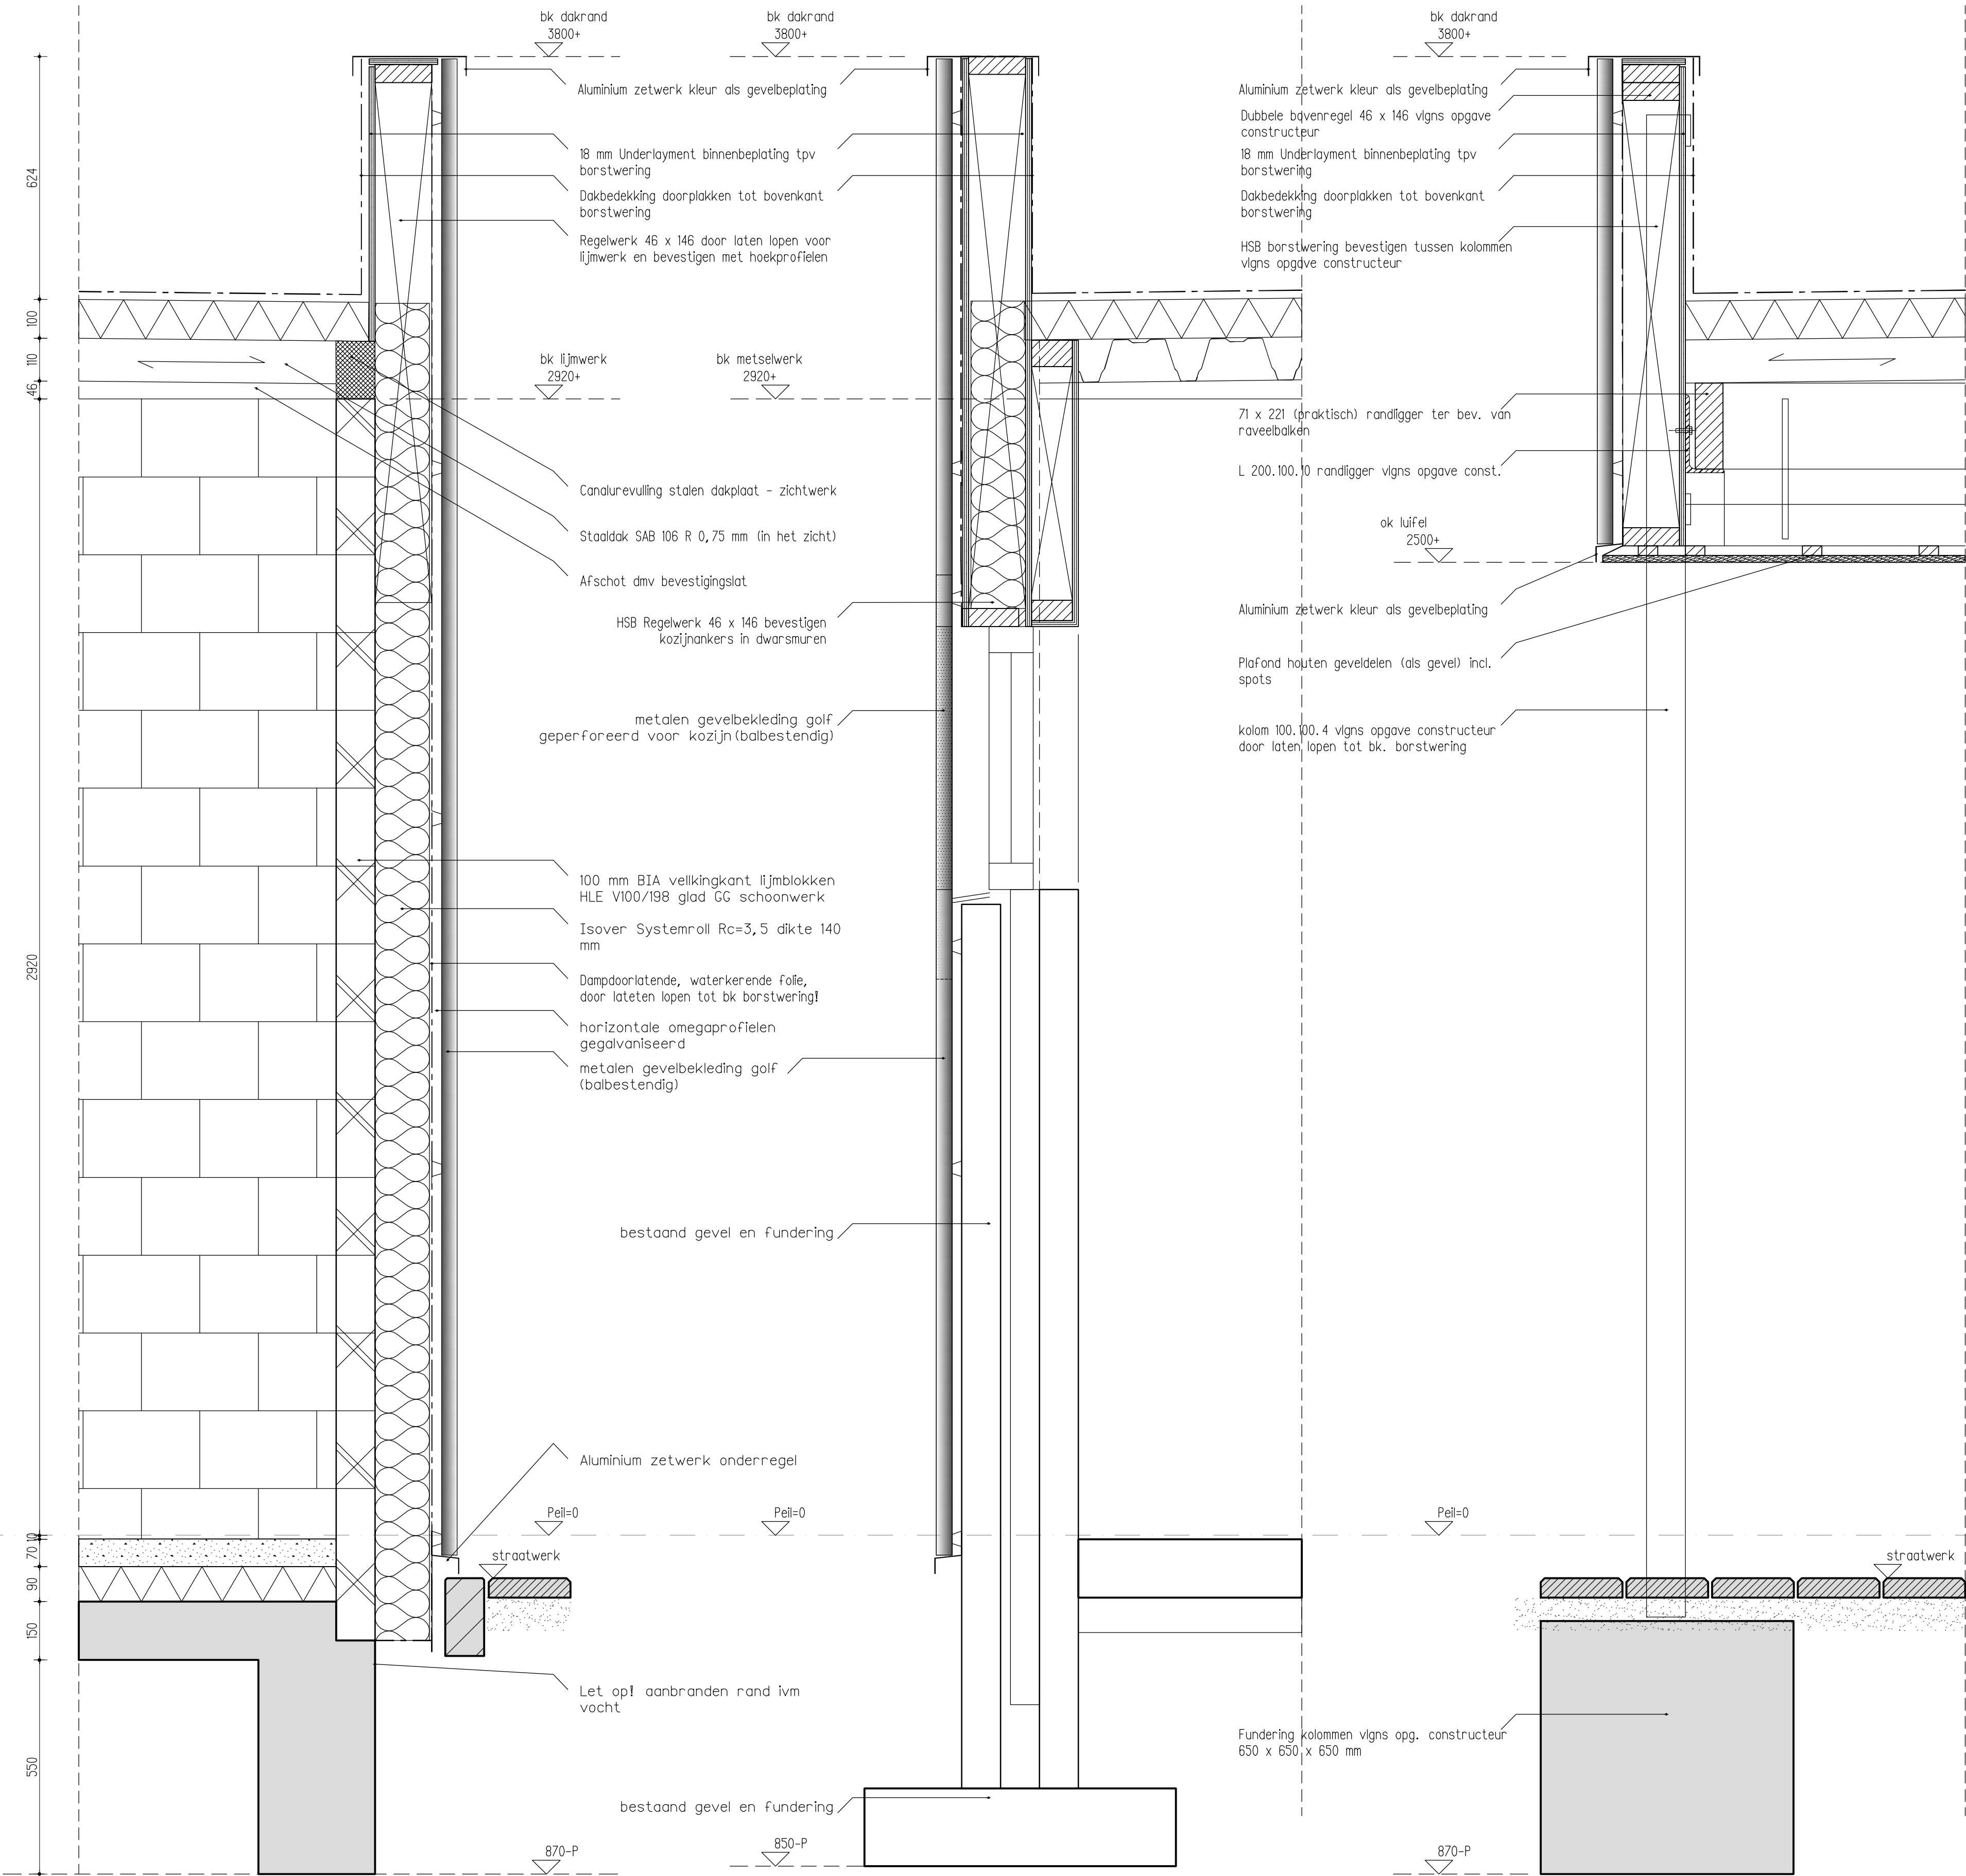

Detail 1
Tpv nieuwe gevel kleedkamers

Detail 2
Tpv bestaande gevel

Detail 3
Tpv luifel

OPDRACHTGEVER	SV Basteom			GEWIJZIGD	
WERK	Verbouw Accommodatie SV Basteom				
ONDERDEEL	Principedetails				
	Technisch Ontwerp				
SCHAAL	1:10	FORM	A1	GETEK	WR
			ARCH	DATUM	
		27-05-2015			
WARC				ARCHITECTUUR & ONTWIKKELING	
		Brinkhorstweg 26 7221 AC Steenderen		+31 (0)575 472847 +31 (0)6 4803 2854 +31 (0)6 1810 8973	
		www.warc.nl info@warc.nl info@warc.nl		WERK	
				1203	
				U0-704	