



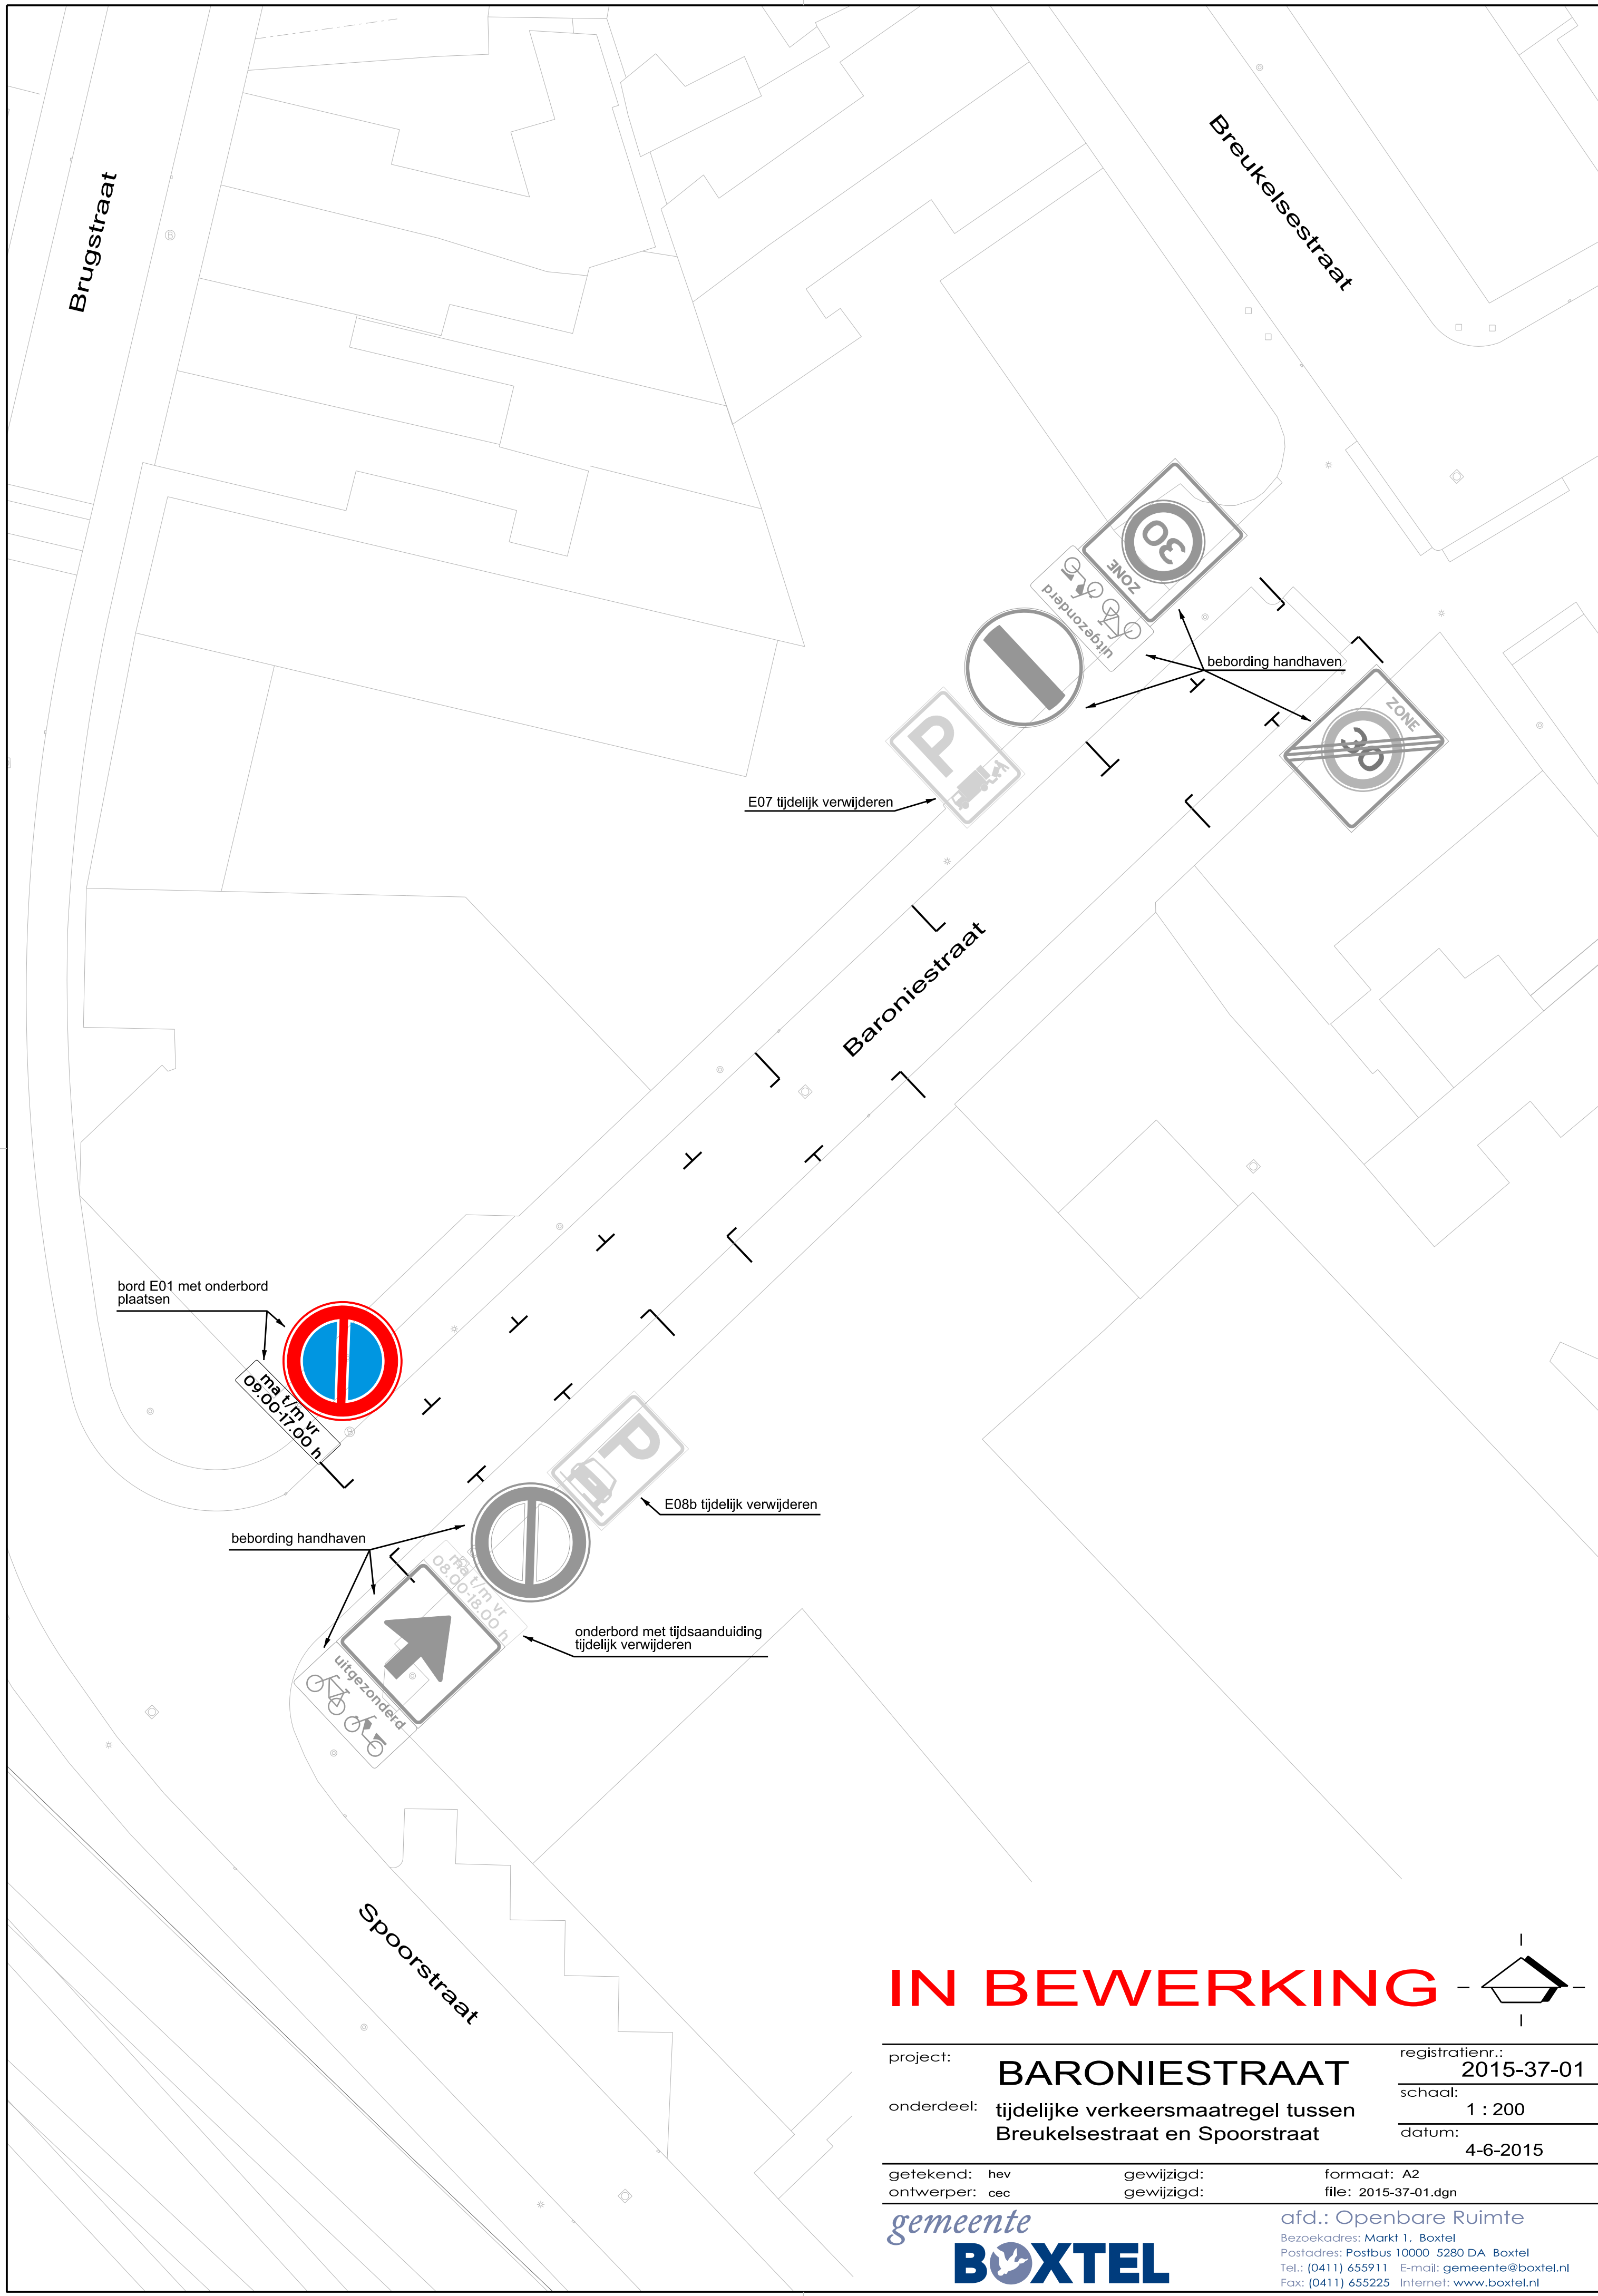

IN BEWERKING

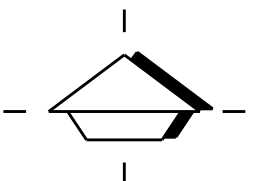

project:	BARONIESTRAAT	registratienr.:	2015-37-01
onderdeel:	tijdelijke verkeersmaatregel tussen Breukelsestraat en Spoorstraat	schaal:	1 : 200
		datum:	4-6-2015
getekend: hev	gewijzigd:	formaat: A2	
ontwerper: cec	gewijzigd:	file: 2015-37-01.dgn	
gemeente BOXTEL		afd.: Openbare Ruimte Bezoekadres: Markt 1, Boxtel Postadres: Postbus 10000 5280 DA Boxtel Tel.: (0411) 655911 E-mail: gemeente@boxtel.nl Fax: (0411) 655225 Internet: www.boxtel.nl	