

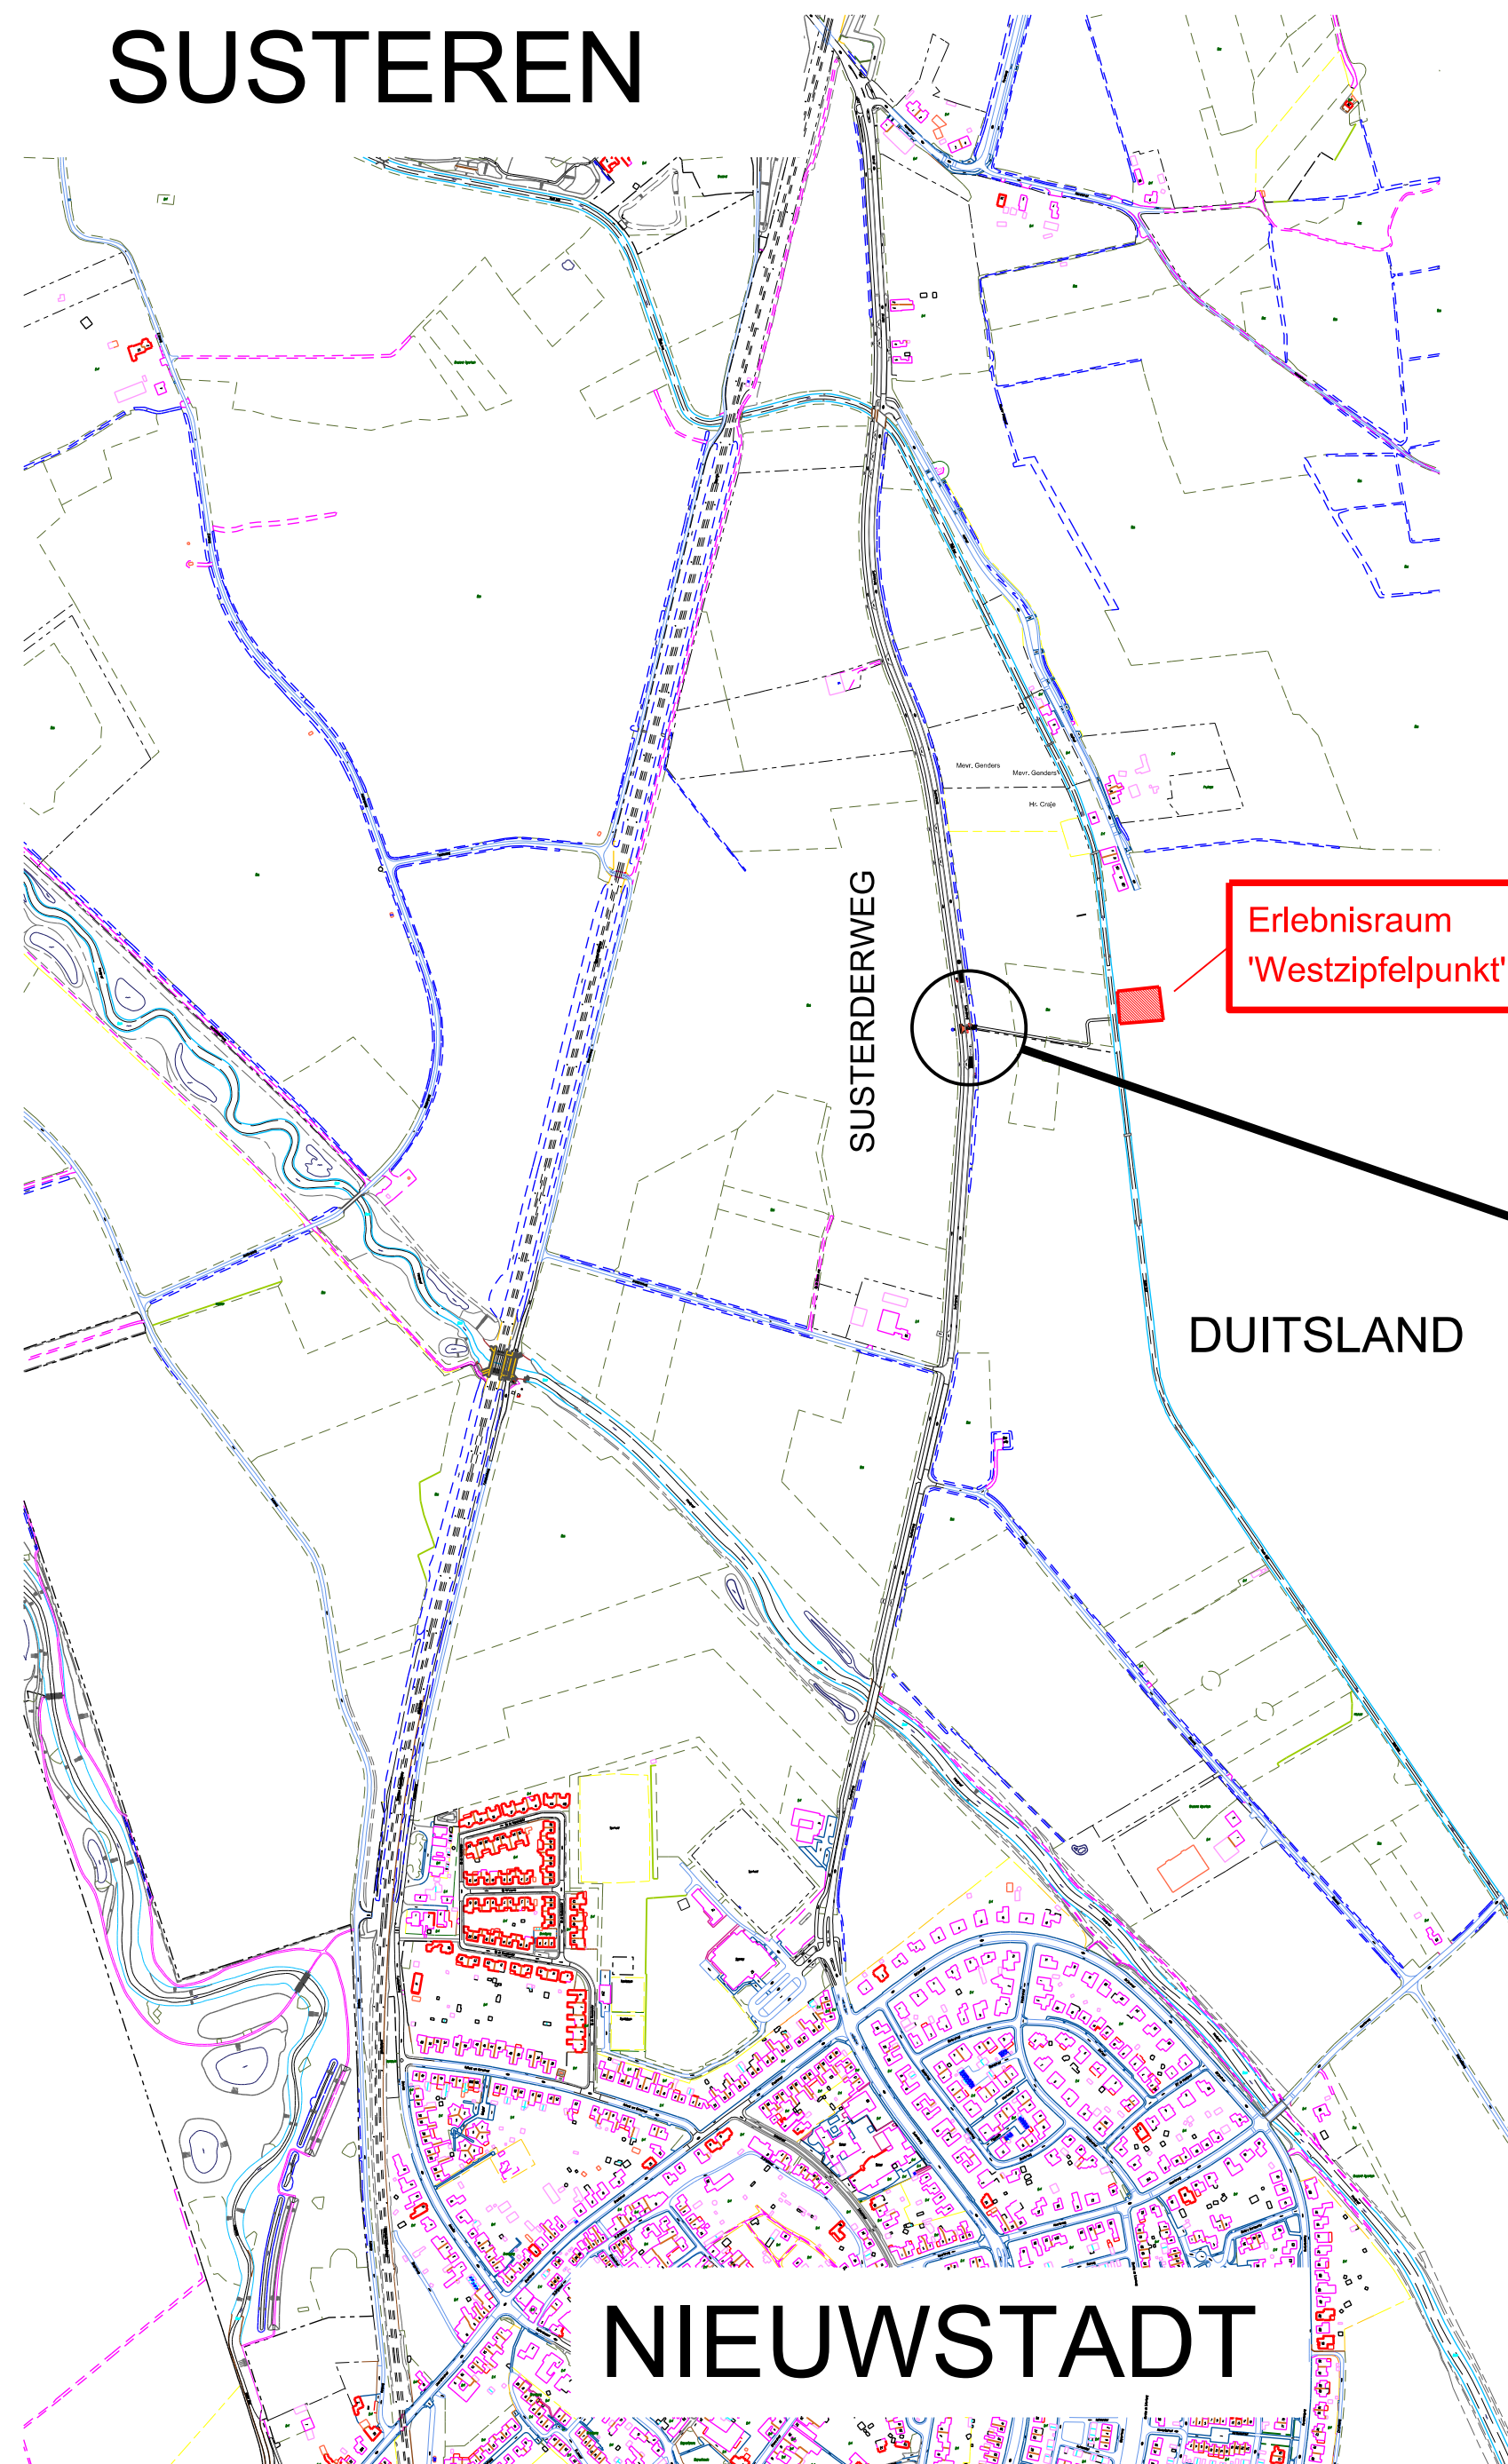


SUSTEREN

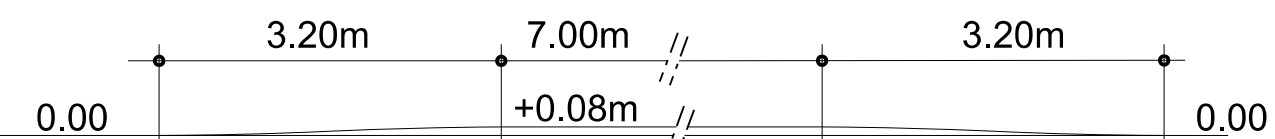

Bestaande Situatie

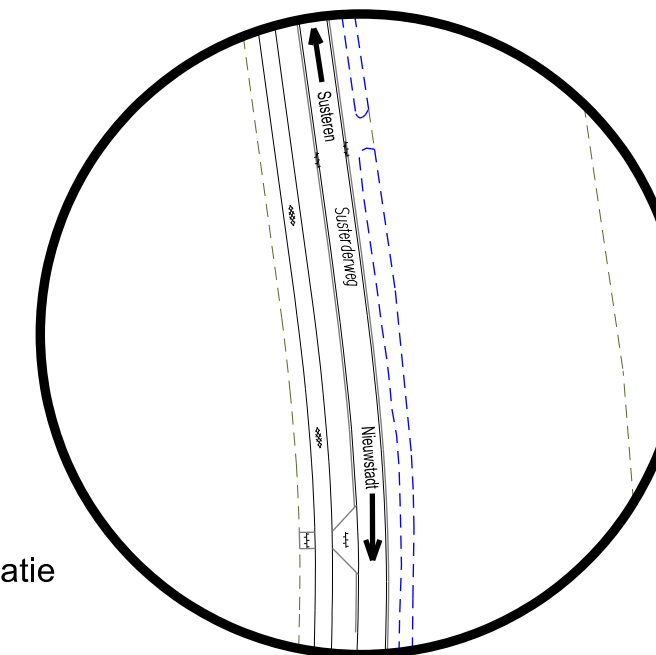


Langsdoorsnede plateau (conform CROW publicatie 244)

Erlebnisraum
'Westzipfelpunkt'

DUITSLAND


Nieuwe situatie

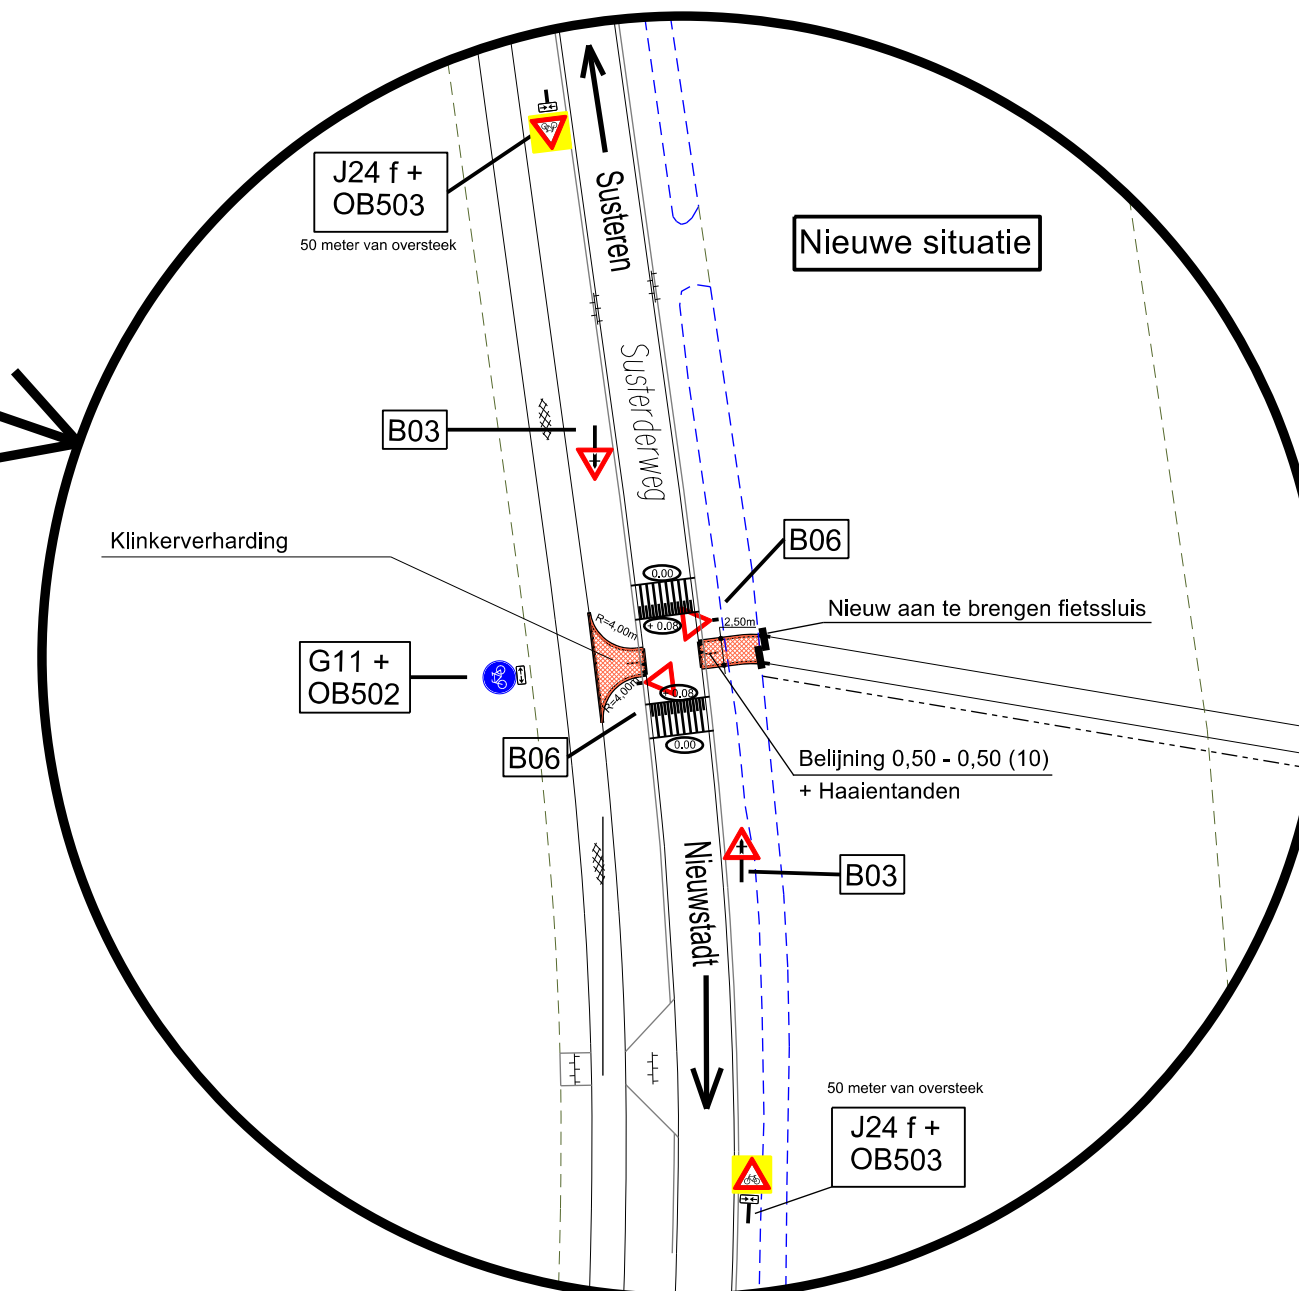

Gemeente Echt-Susteren
Afdeling: OPENBARE WERKEN
Nieuwe Markt 55 - Postbus 450 - 6100 AL ECHT
Tel. 0475-478478 Fax. 0475-478755

Project : Aanleg fietsoversteek Susterderweg tbv 'Westzipfelpunt'
(Verkeersbesluit)

wijzigingen:
datum par. aoc.
27-05/15 NH
10-06/15 NH

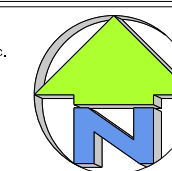

Getekend : NH
Datum : april 2015
Schaal :
Nummer-Project :
Naam-Bestand :

In bladen - bladnummer :
Tekeningnummer :