












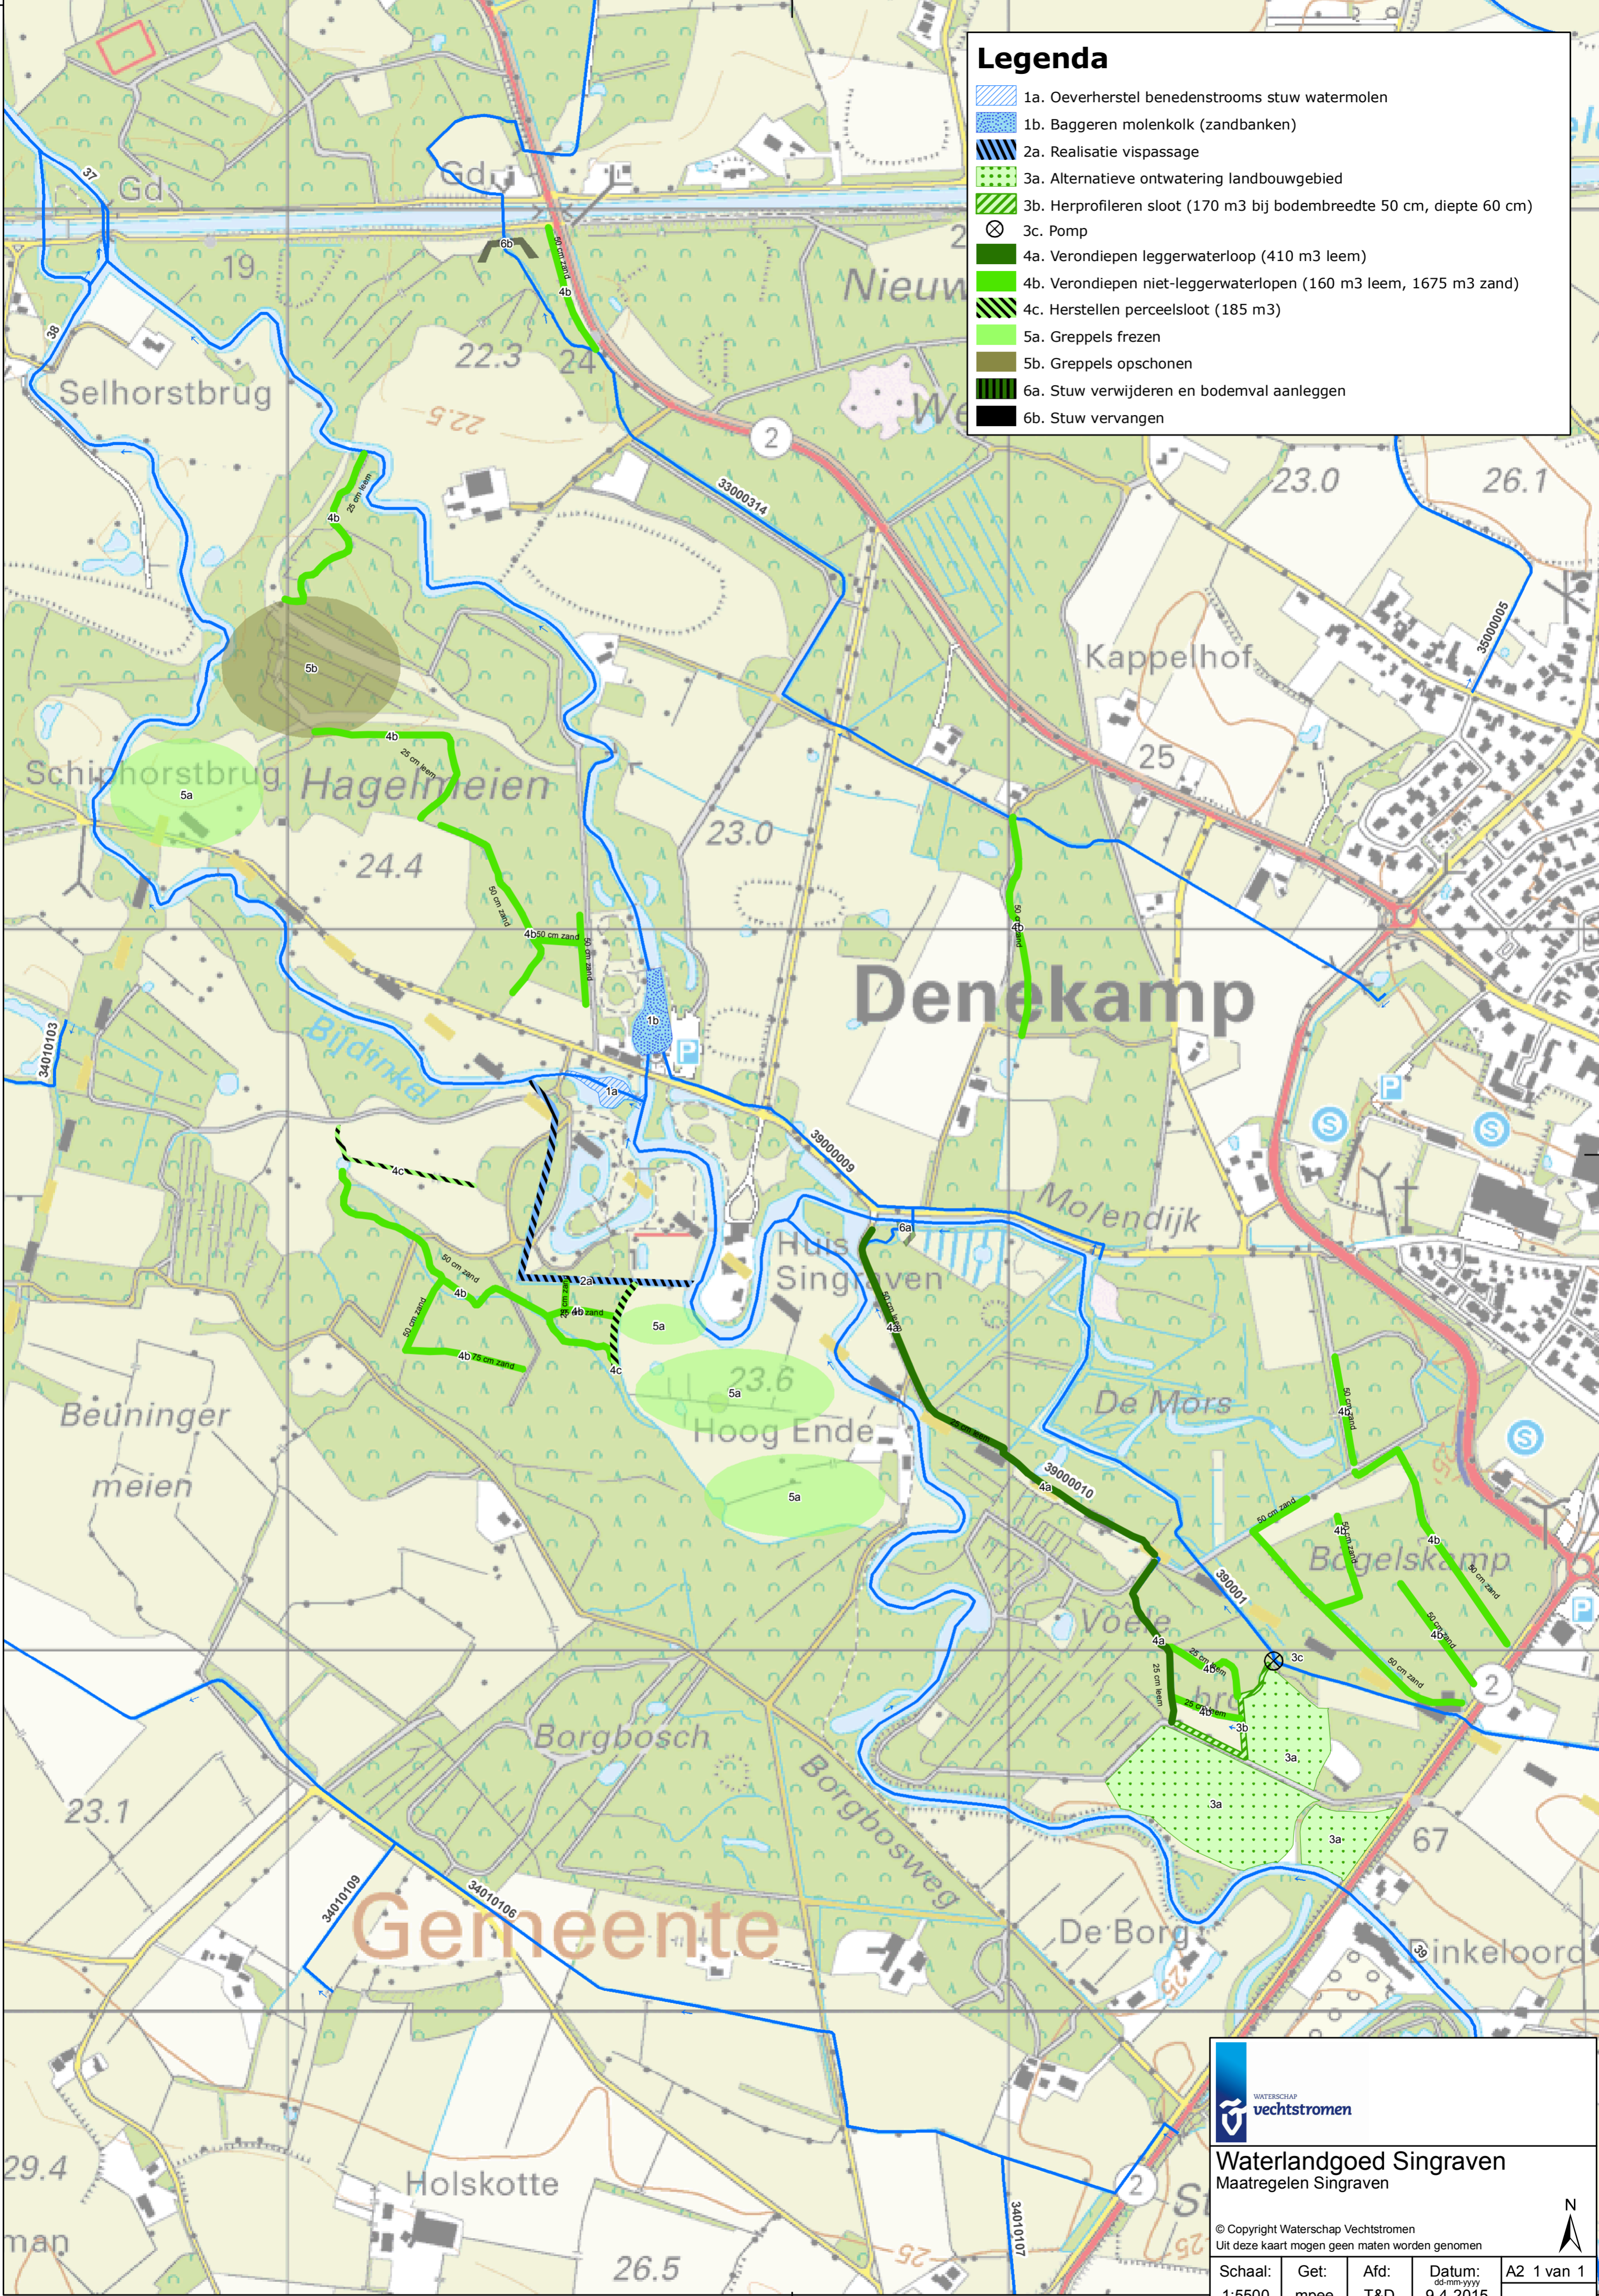


# Legenda

-  1a. Oeverherstel benedenstrooms stuw watermolen
-  1b. Baggeren molenkolk (zandbanken)
-  2a. Realisatie vispassage
-  3a. Alternatieve ontwatering landbouwgebied
-  3b. Herprofiëren sloot (170 m3 bij bodembreedte 50 cm, diepte 60 cm)
-  3c. Pomp
-  4a. Verondiepen leggerwaterloop (410 m3 leem)
-  4b. Verondiepen niet-leggerwaterlopen (160 m3 leem, 1675 m3 zand)
-  4c. Herstellen perceelsloot (185 m3)
-  5a. Greppels frezen
-  5b. Greppels opschonen
-  6a. Stuw verwijderen en bodemval aanleggen
-  6b. Stuw vervangen



locatie: R:\Users\theg\Worm\_Bas\Landgoed\_Singraven\Maatregelenkaart\Kaarten\Waterlandgoed\_Singraven\_A2\_20150123.mxd

  
**Waterlandgoed Singraven**  
Maatregelen Singraven

© Copyright Waterschap Vechtstromen  
Uit deze kaart mogen geen maten worden genomen

Schaal:	Get:	Afd:	Datum:	A2 1 van 1
1:5500	mpee	T&D	09-04-2015	

