

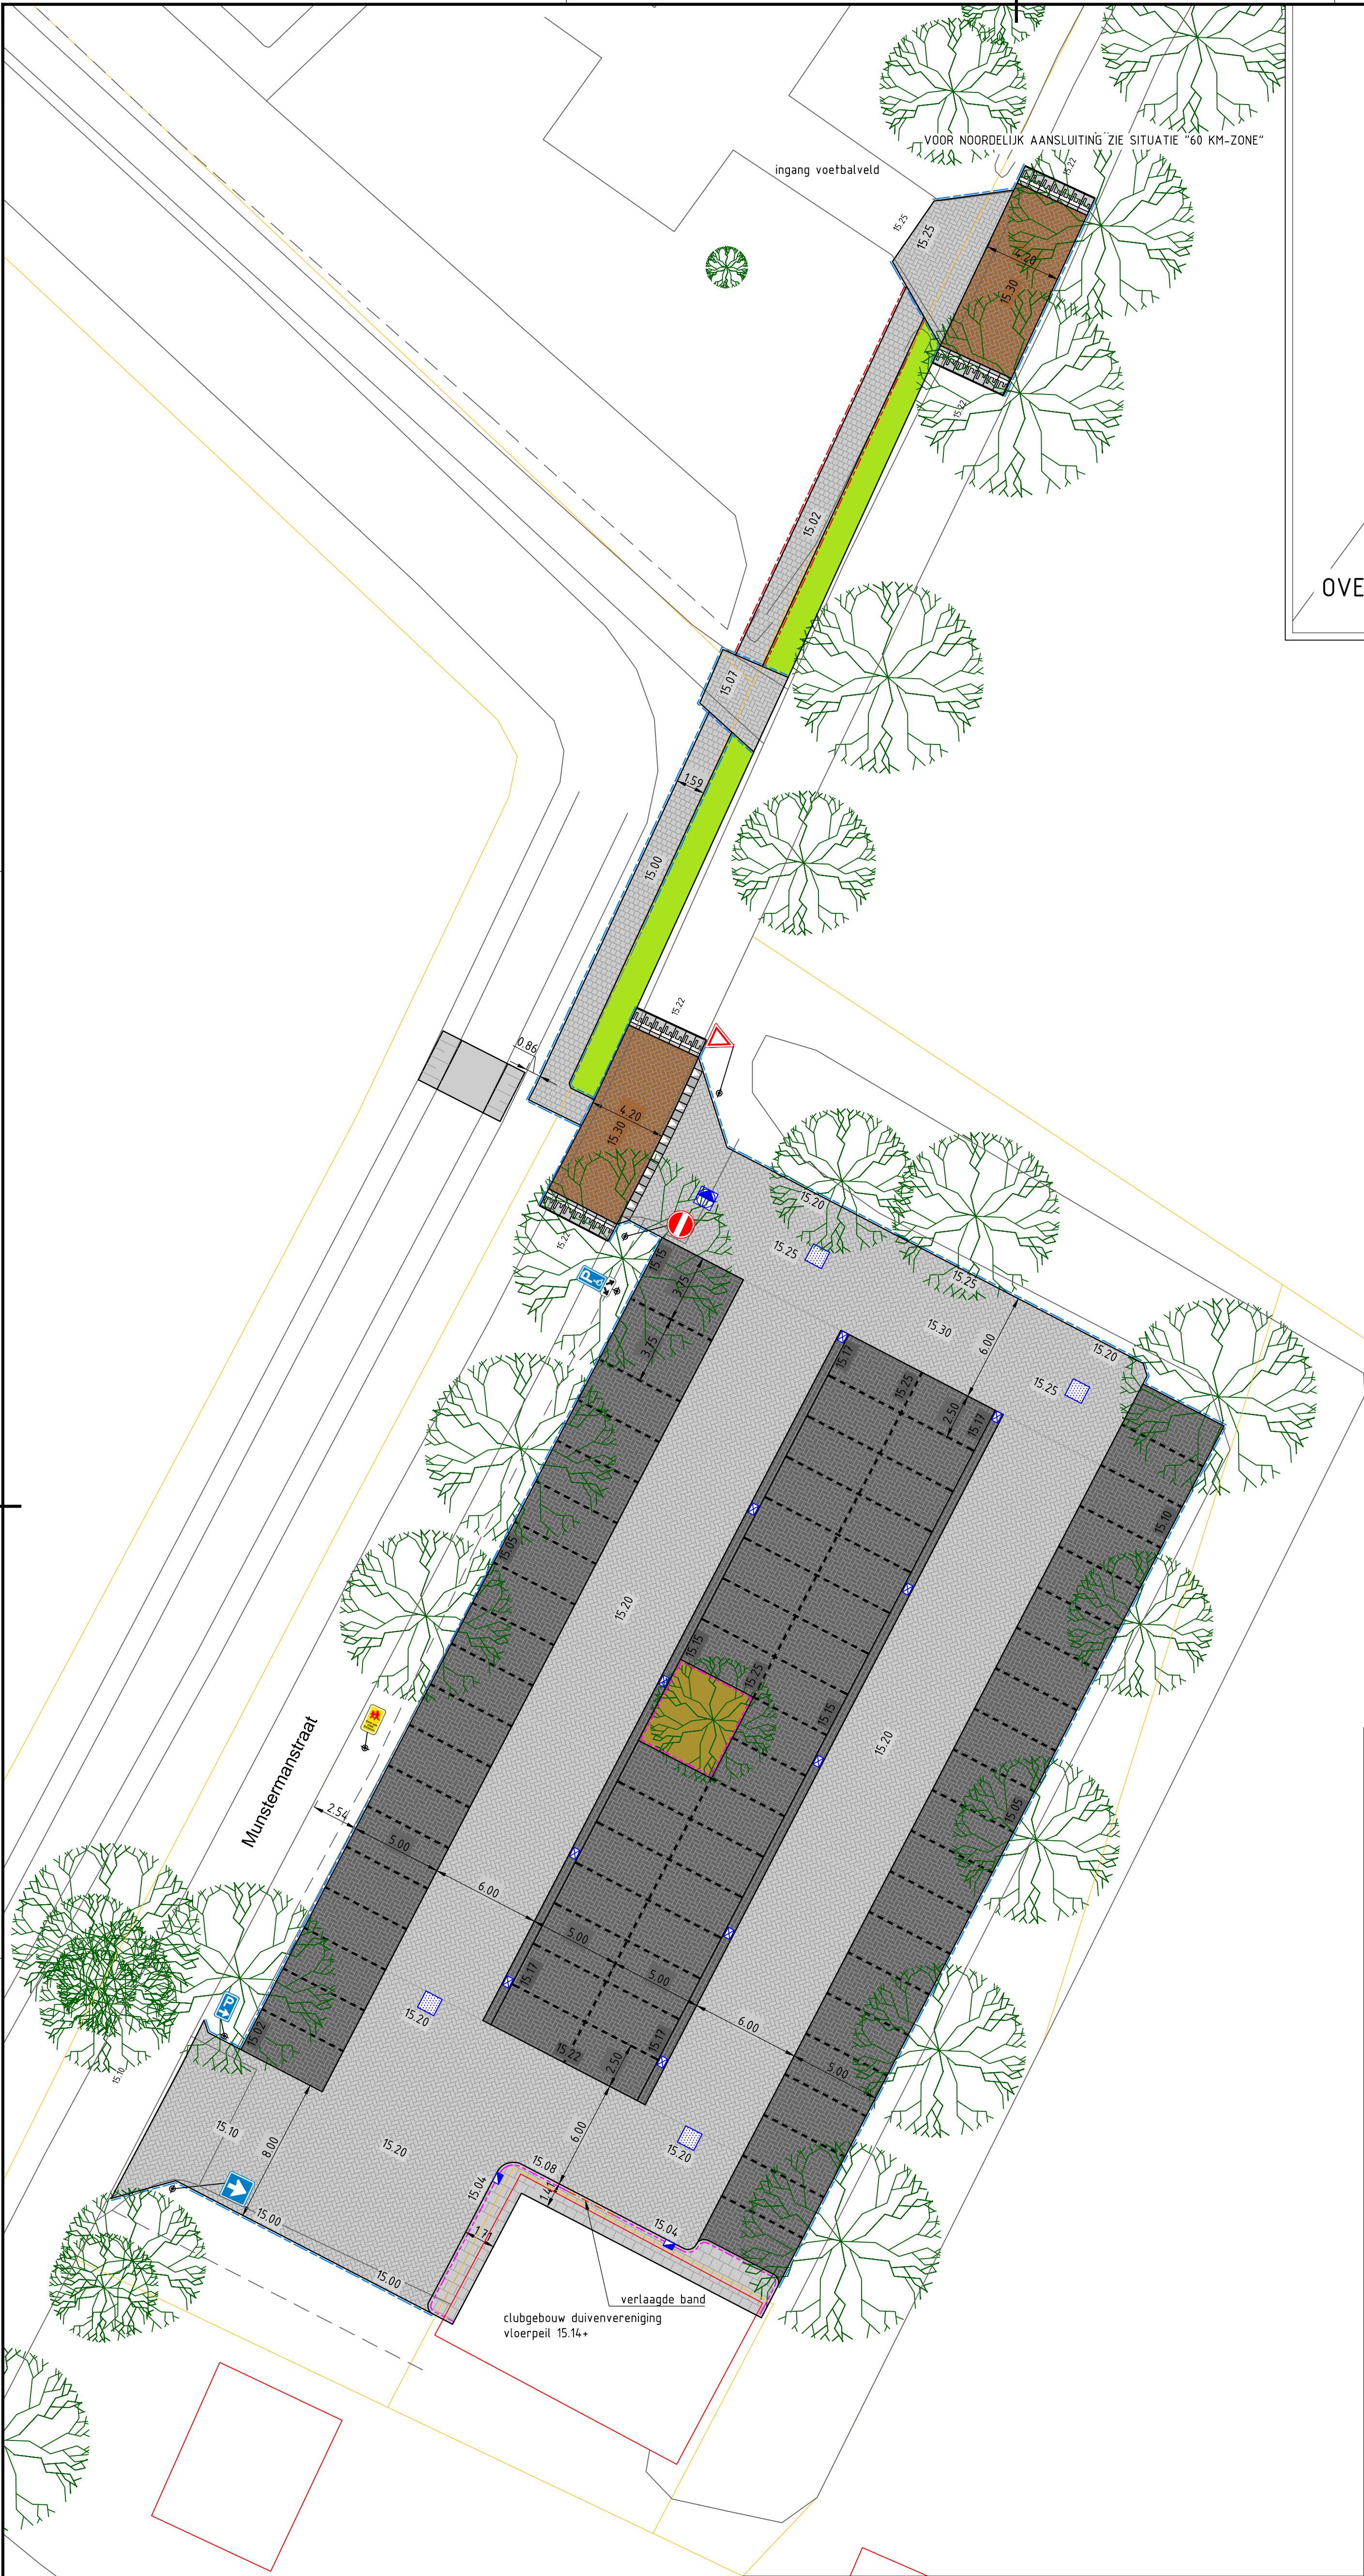


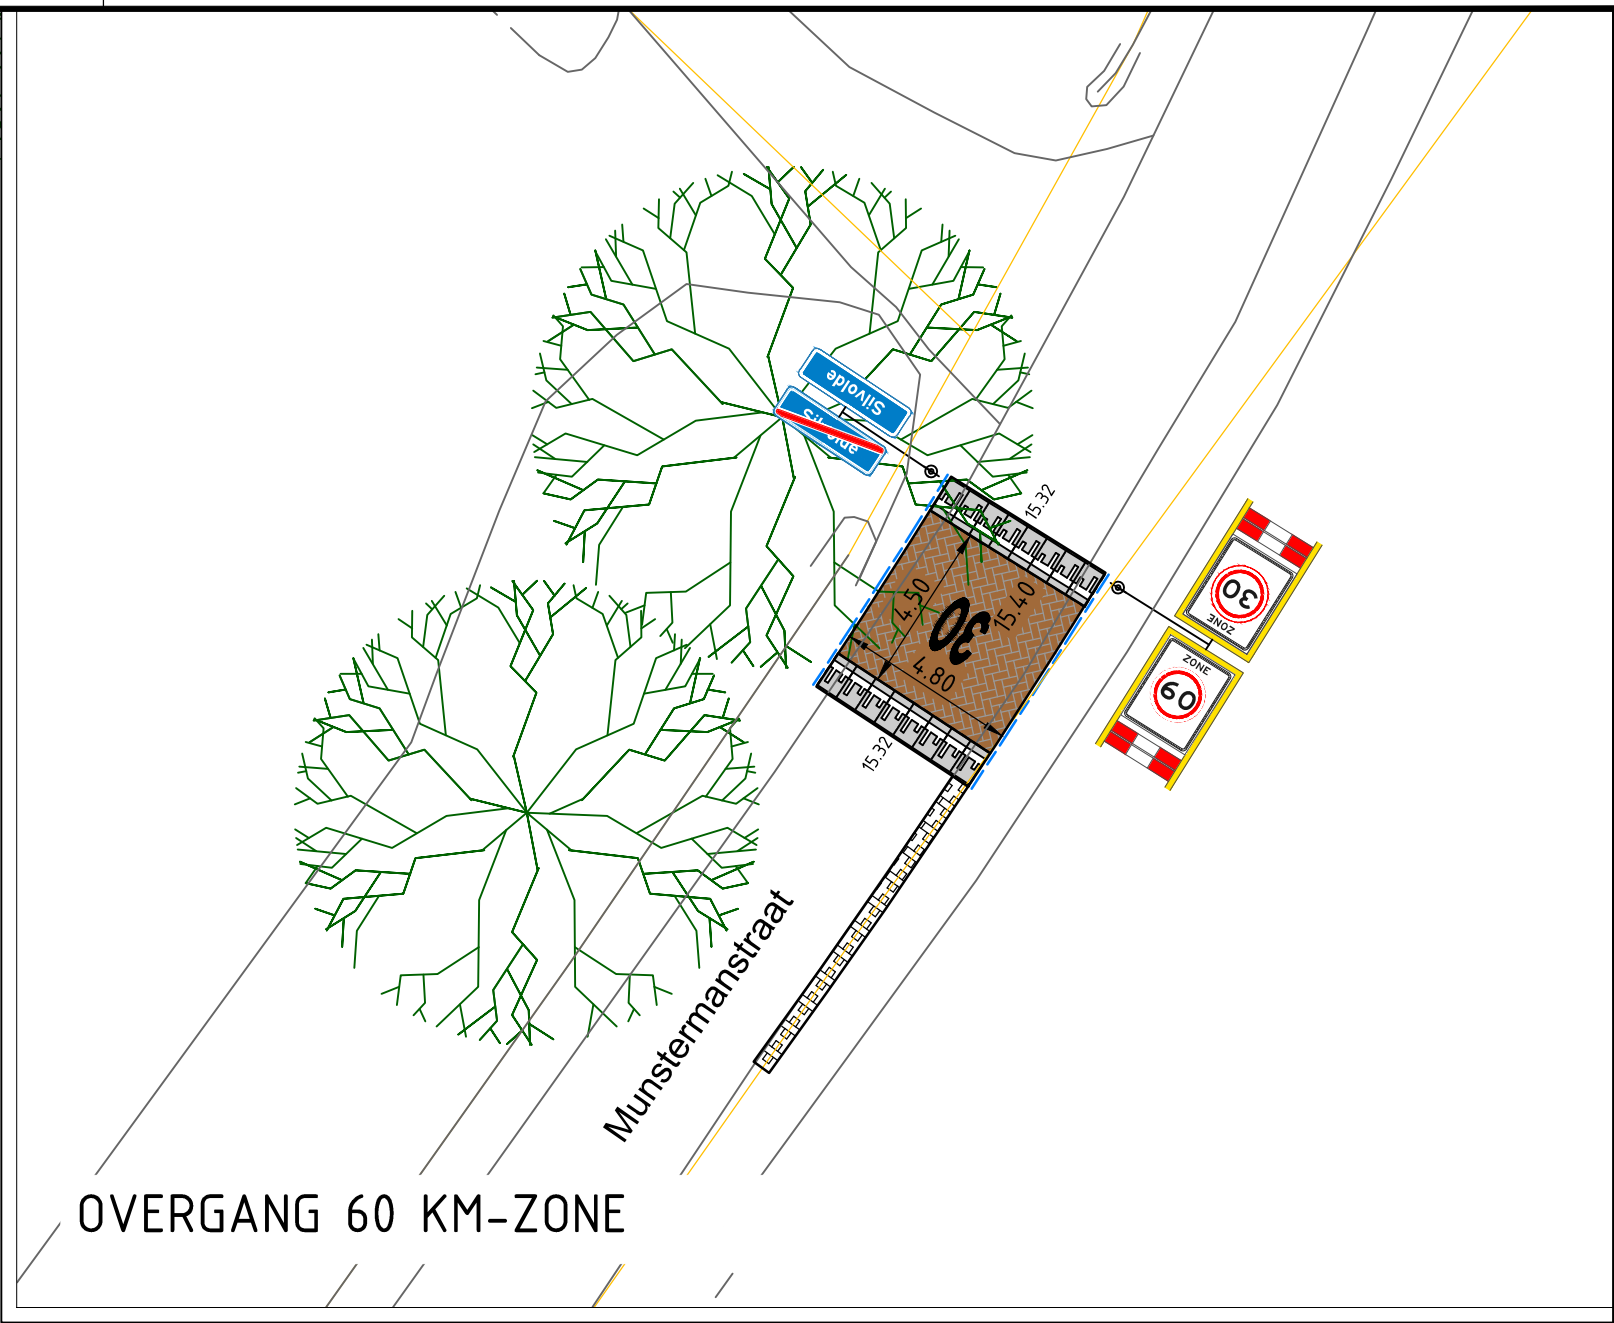

VOOR ZUIDELIJKE AANSLUITING
ZIE SITUATIE "KRUISPUNT BERKENLAAN"

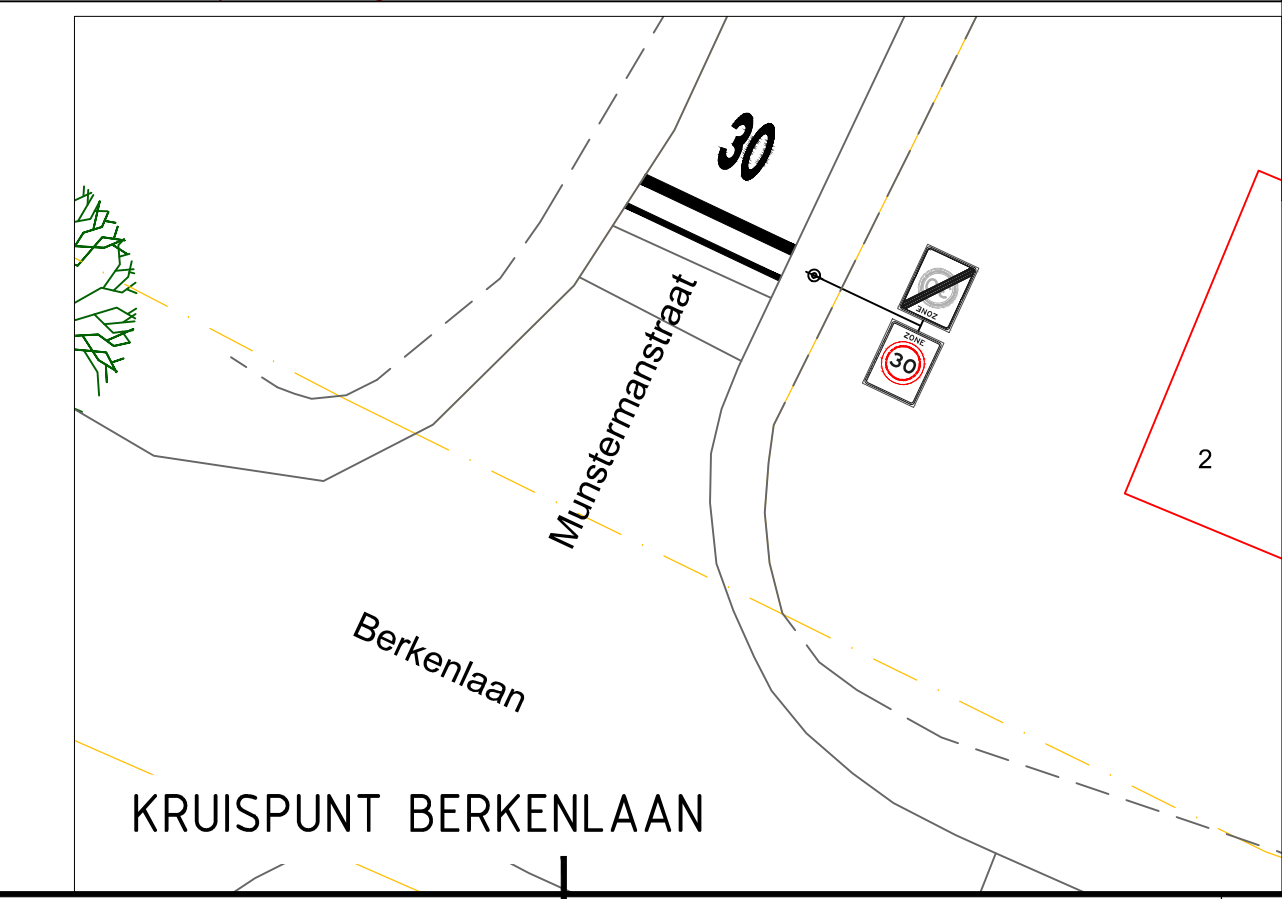

OVERGANG 60 KM-ZONE

LEGENDA NIEUWE SITUATIE

Verharding

- betonstraatsteen, bruin, keiformaat, keperverband
- halfverharding, geel
- betonstraatsteen, grijs, rijbaan, keiformaat, keperverband
- betontegel, grijs, voetpad
- betonstraatsteen, grijs, voetpad, dubbelklinker (overrijdbaar t.p.v. watergang, v.v. puinfundering 250 mm)
- betonstraatsteen, grijs, inrit, keiformaat, elleboogverband
- betonstraatsteen, antraciet, molgoot, keiformaat, halfsteensverband
- betonstraatsteen, antraciet, keiformaat, elleboogverband
- grasbetontegels, grijs
- trottoirband, grijs
- trottoirband verlaagd, grijs
- opsluitband, 60x200 mm
- opsluitband, 120x250 mm, stellen in beton (incl. steunrug)

Groen


- groenstrook/blokhaag
- bestaande boom

Riolering

- HWA-inspectieput
- straatkolk
- trottoirkolk

Algemeen

- 15.30 bestaande maaiveldhoogte
- 15.30 nieuwe maaiveldhoogte

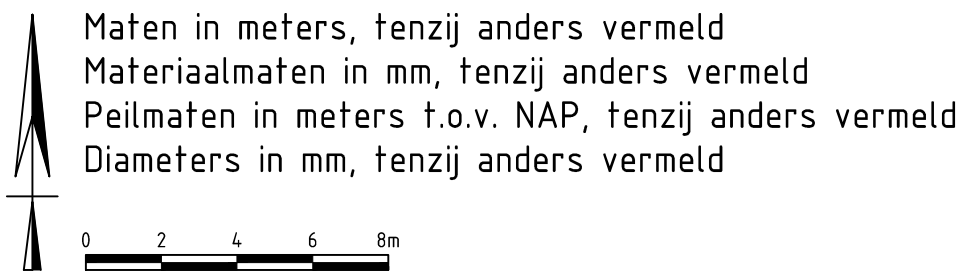

Afdeling : Openbare ruimte
Postbus 42 7080 AA Gendringen
Bezoekadres: Staringstraat 25 7081 BN Gendringen
Telefoon: (0315) 292 292

datum: 15-06-2015	onderwerp: RECONSTRUCTIE MUNSTERMANSTRAAT TE SILVOLDE	besteknummer: 2015-06
schaal: 1:200		
formaat: A1		
get: RFS	onderdeel: NIEUWE SITUATIE	tek.nr: M 017-003
gecontr: MDT	BESTEK, CONCEPT	bladnr: 3-4
paraaf opdrachtgever:		plotdatum: 16 jun 2015 (09:47)
gewijzigd:		bestandsnaam: BK01-2015-031-C01.dwg
datum:		