


kap bomen _ situatie

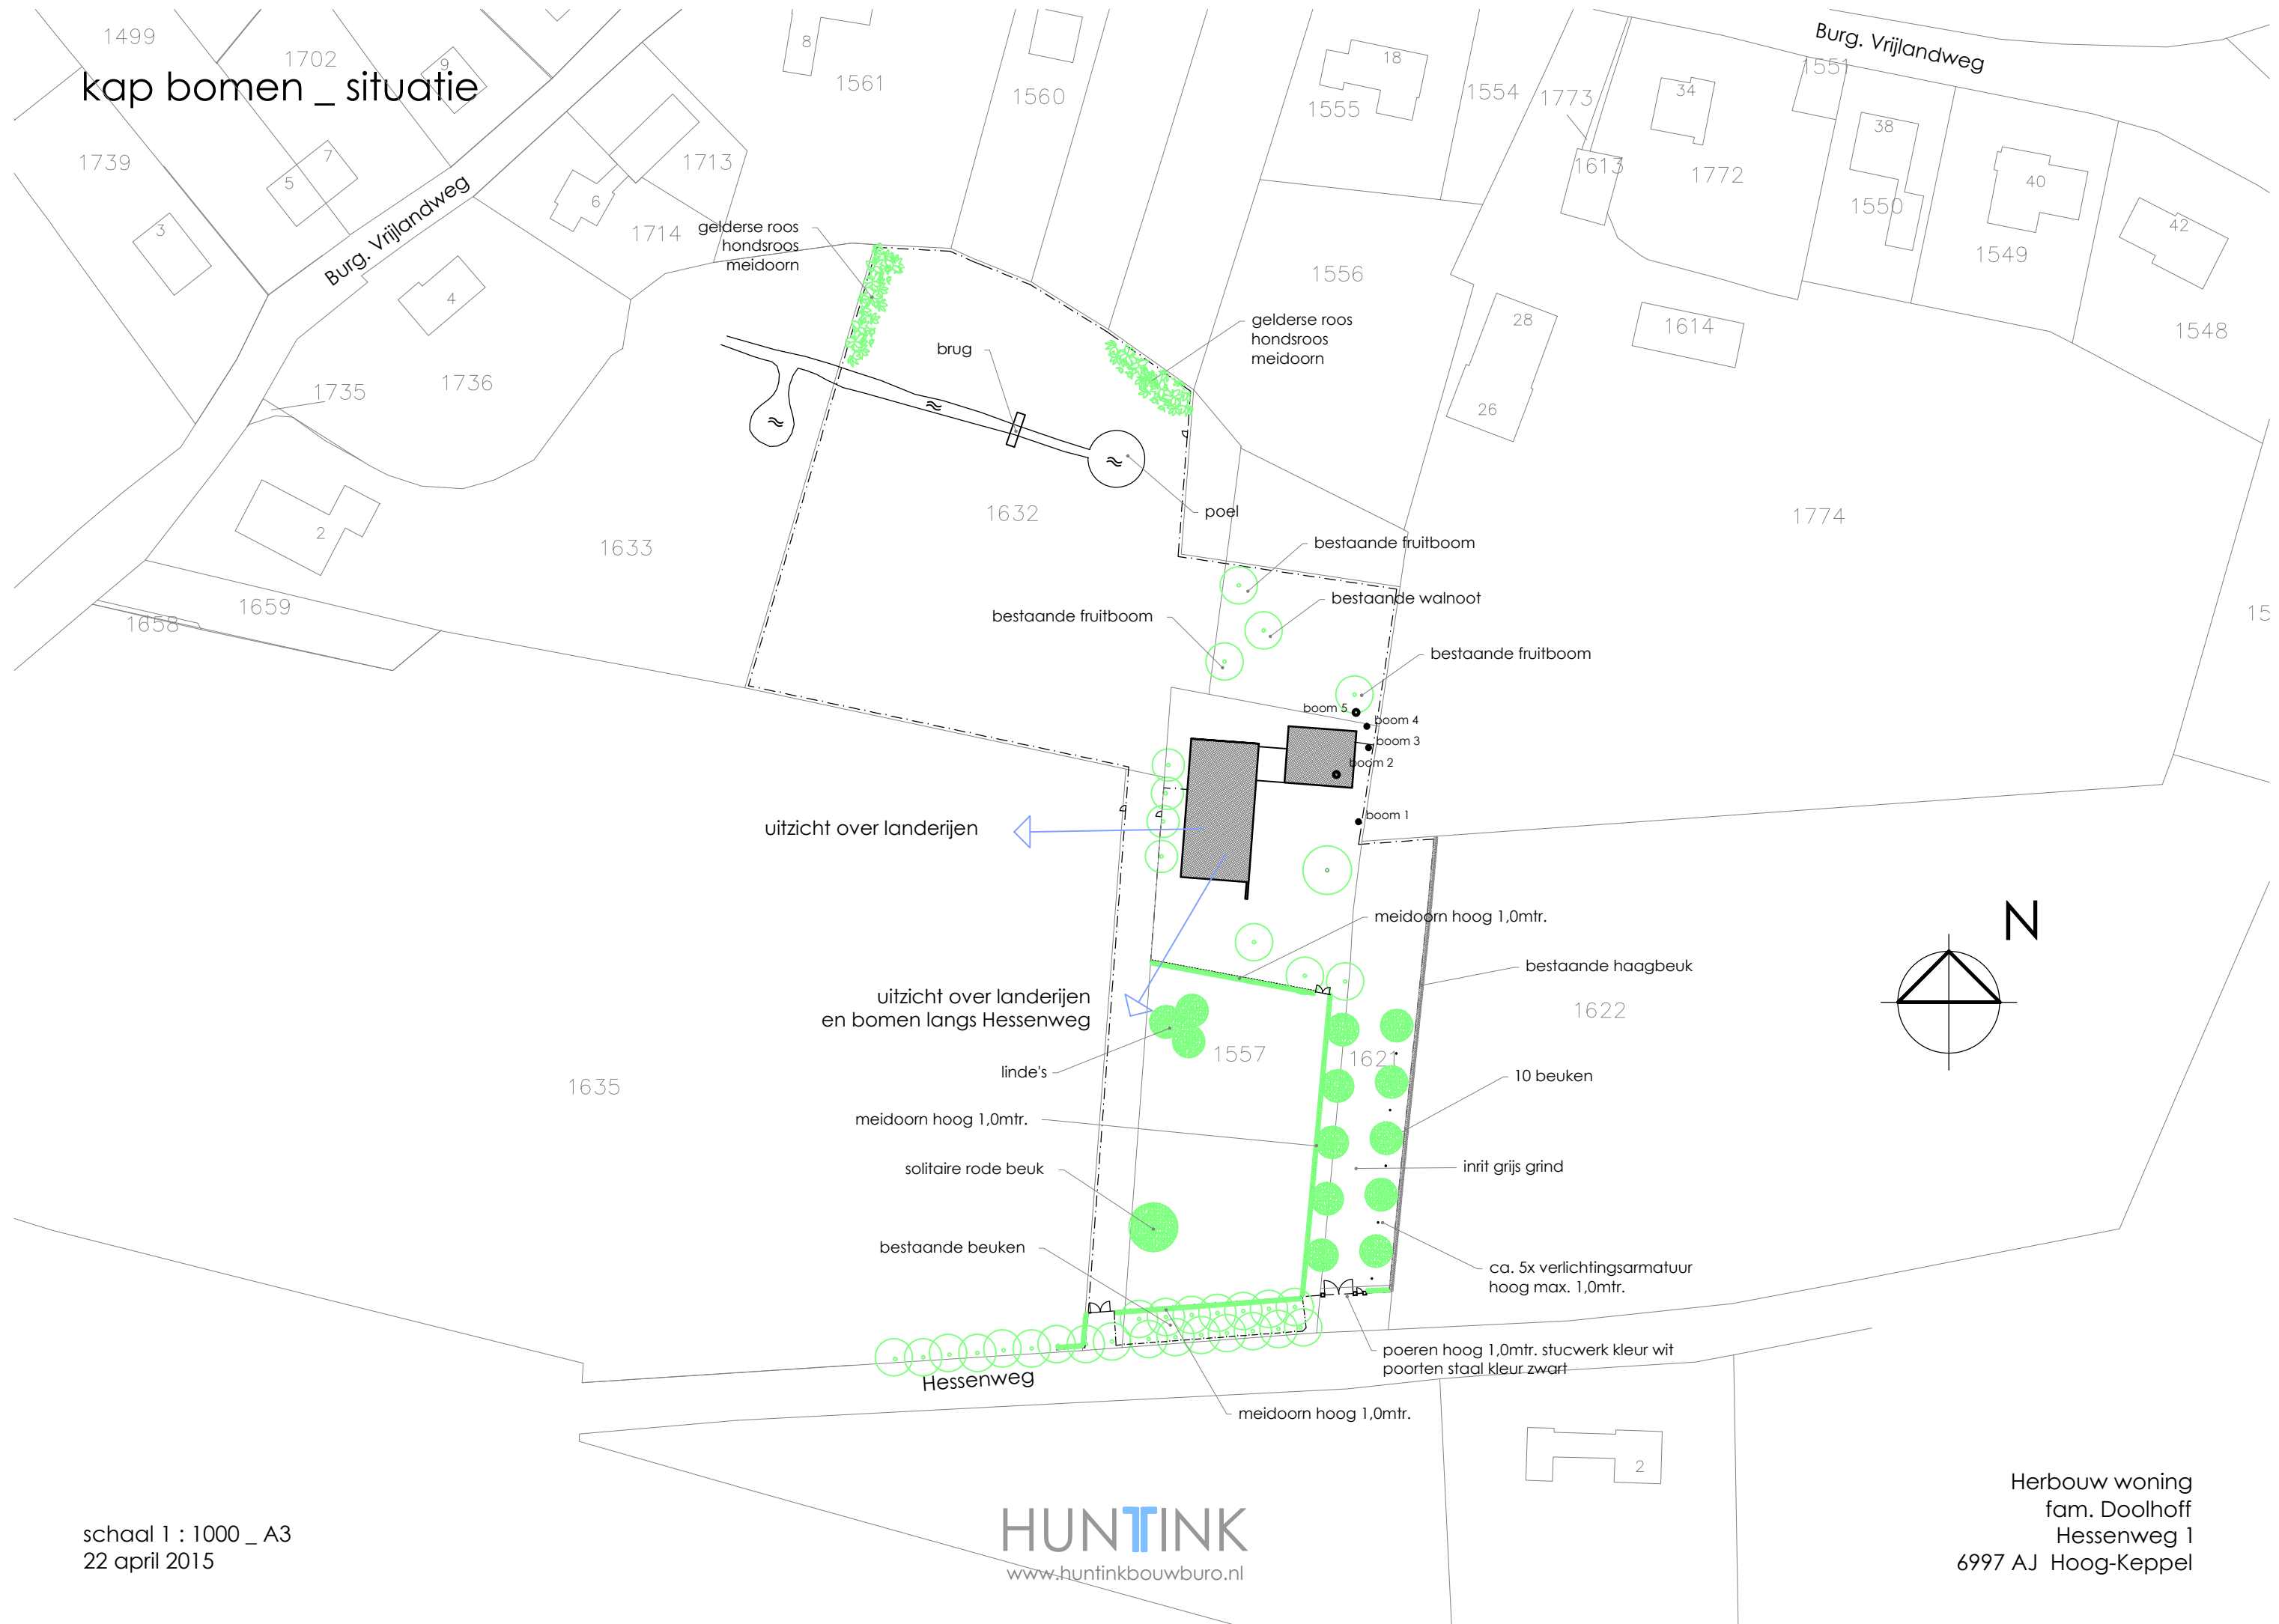

schaal 1 : 1000 _ A3
22 april 2015

HUNTINK
www.huntinkbouwburol.nl