




15.068954

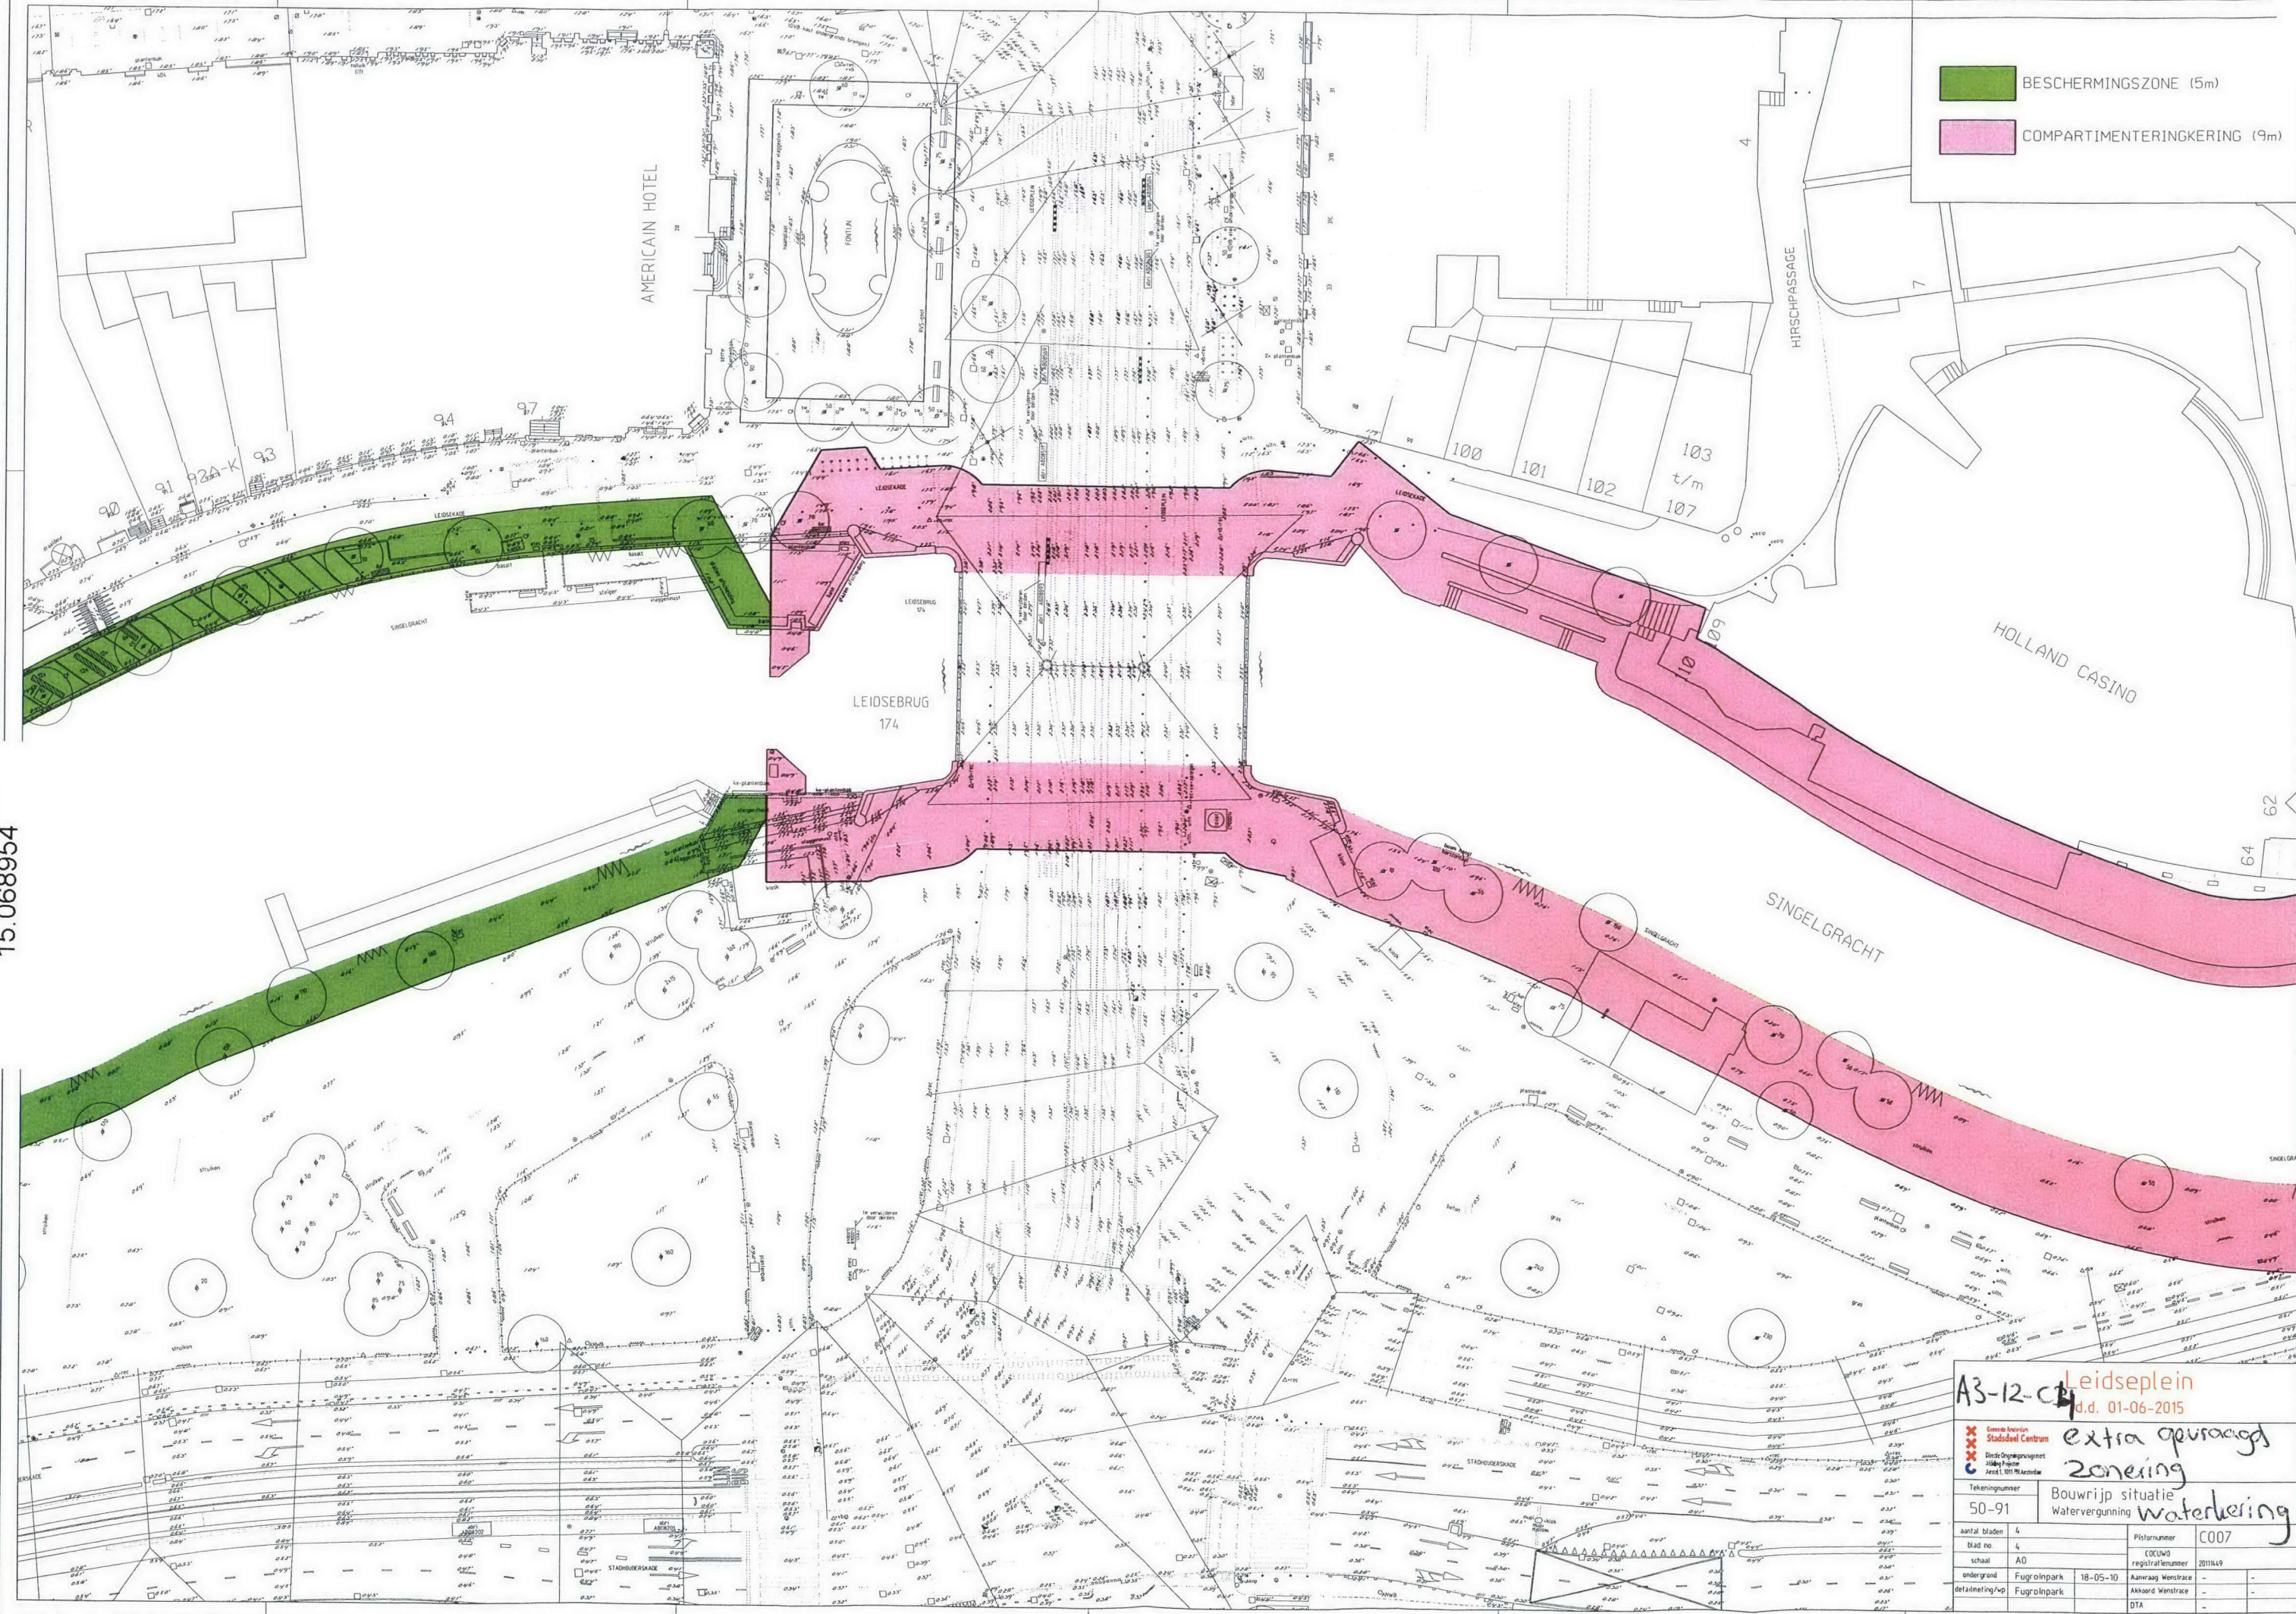

BESCHERMINGSZONE (5m)
COMPARTIMENTERINGKERING (9m)

A3-12-c Leidseplein
d.d. 01-06-2015

**extra gevraagd
zonering**

Tekeningnummer: 50-91
Bouwrijp situatie
Watervergunning: waterkering

aantal bladen	4	Pittnummer	C007
blad no	4	COCUO	2011K49
schaal	A0	registratienummer	-
ondergrond	Fuagroinpark	Aanvraag Woningwet	-
detailnieting/vp	Fuagroinpark	Akkoord Woningwet	-
		DTA	-