




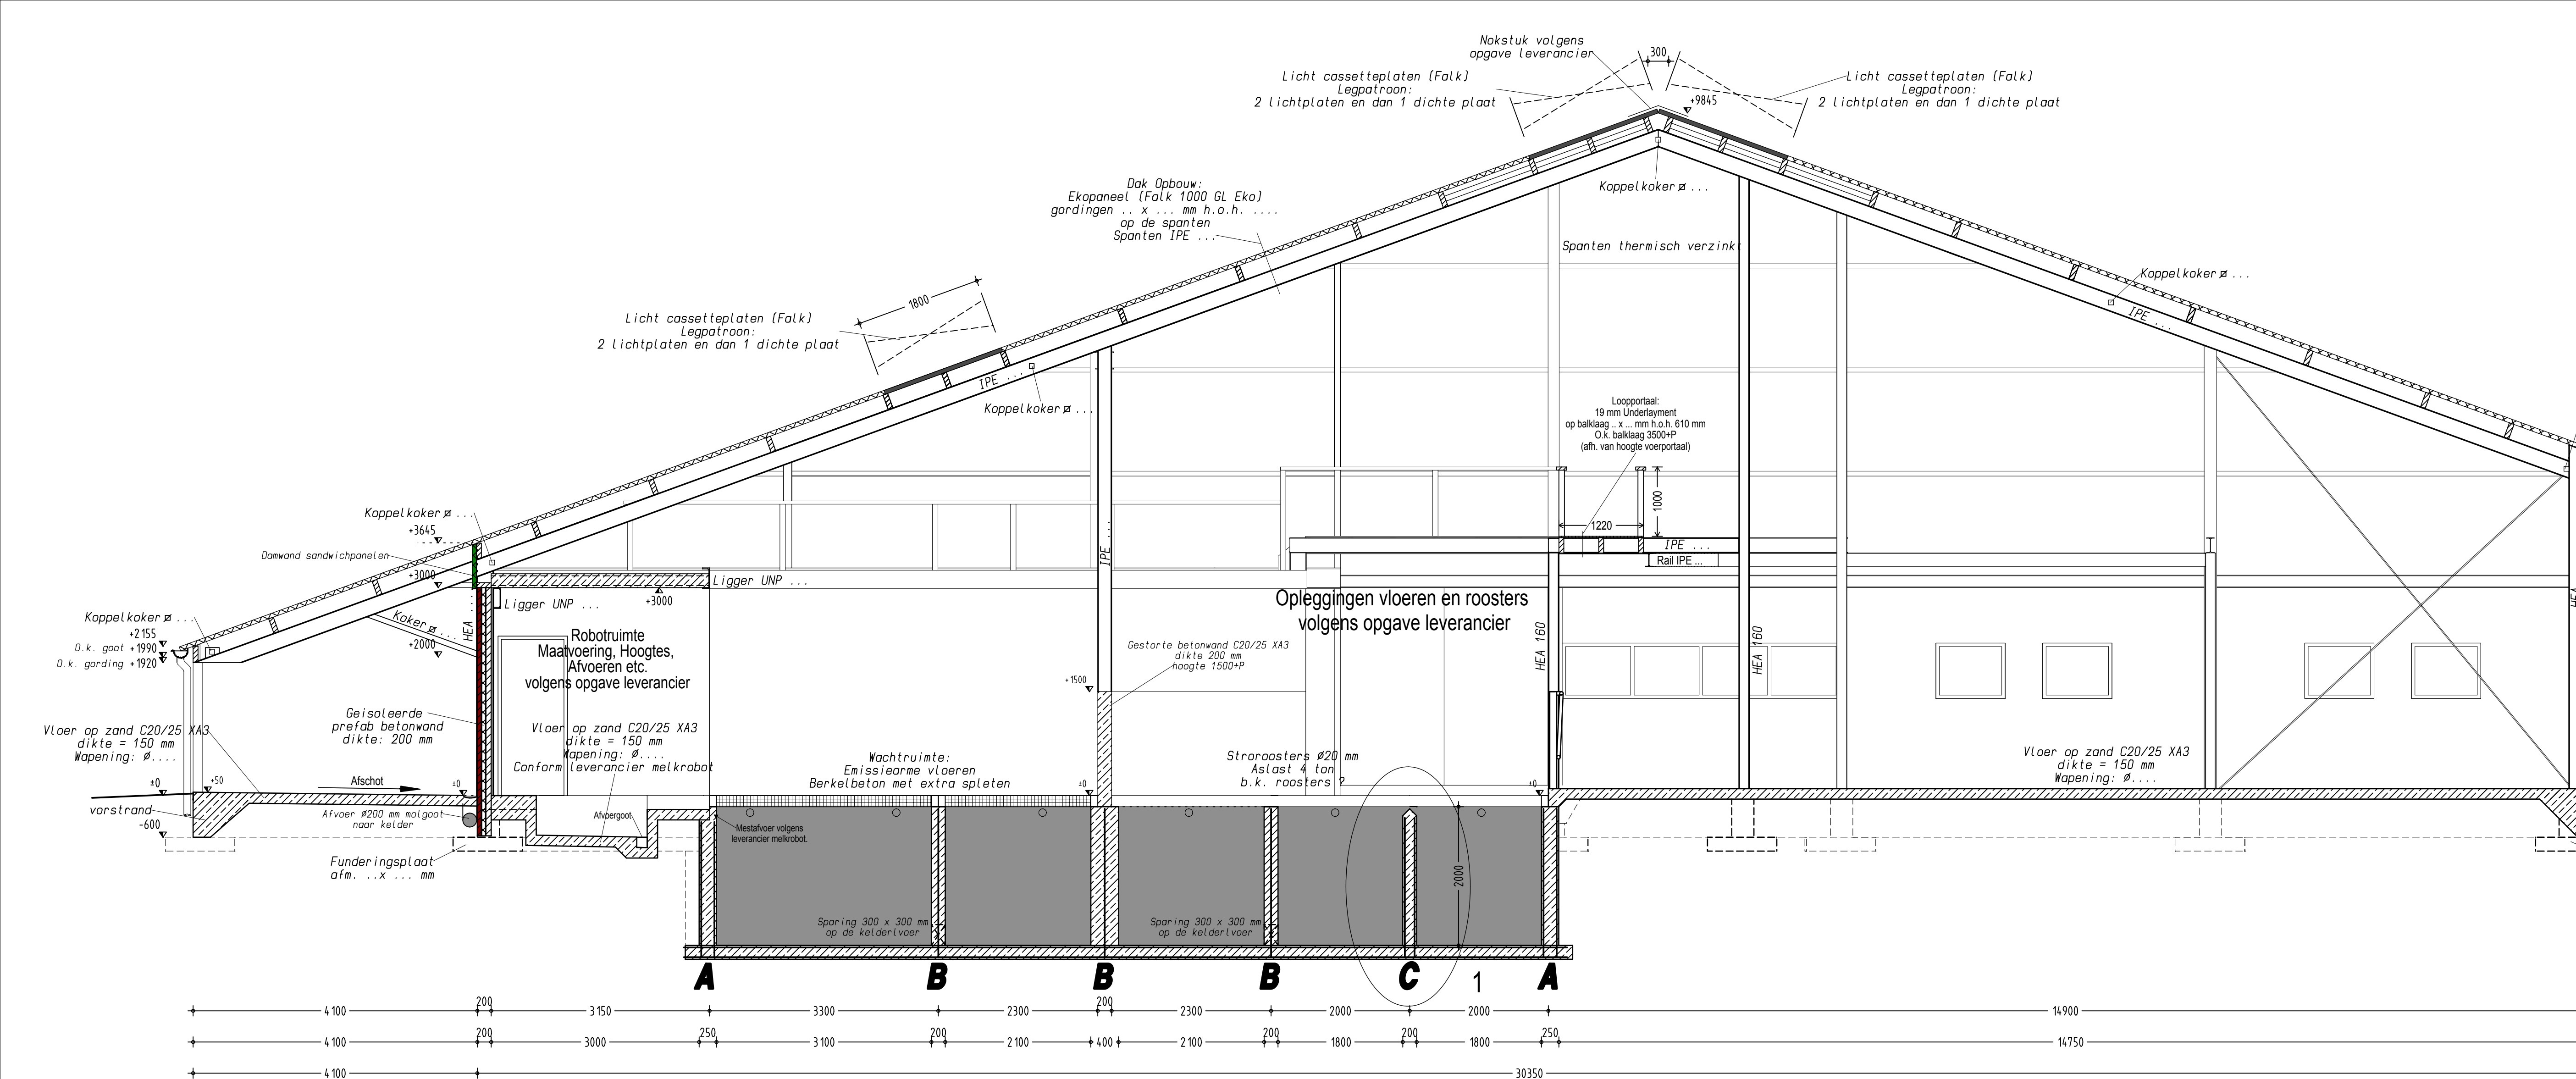


Doorsnede A-A

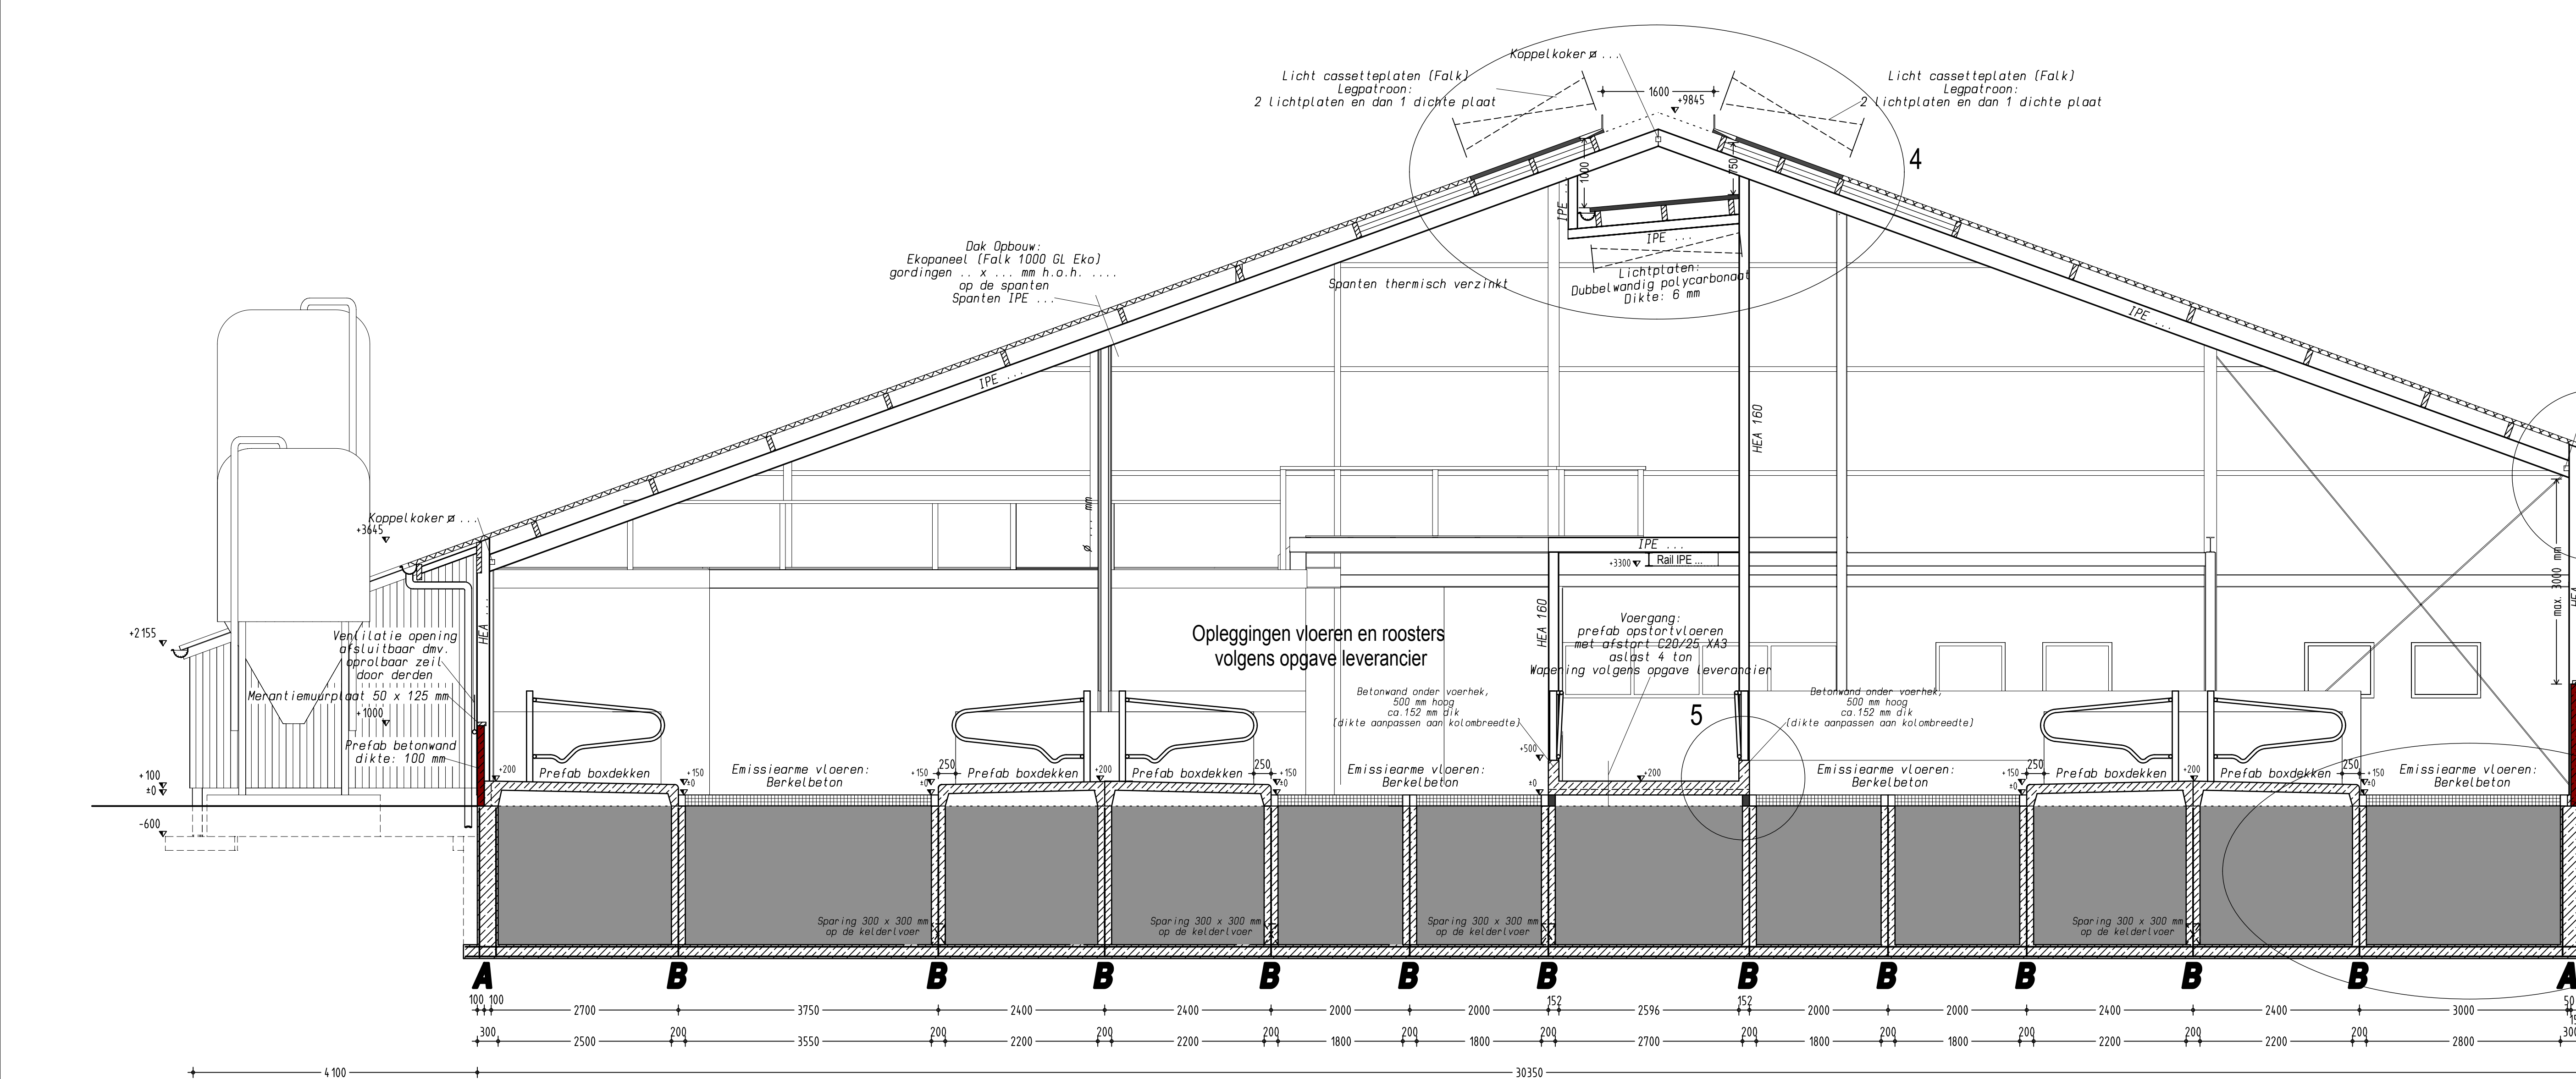


Doorsnede B-B

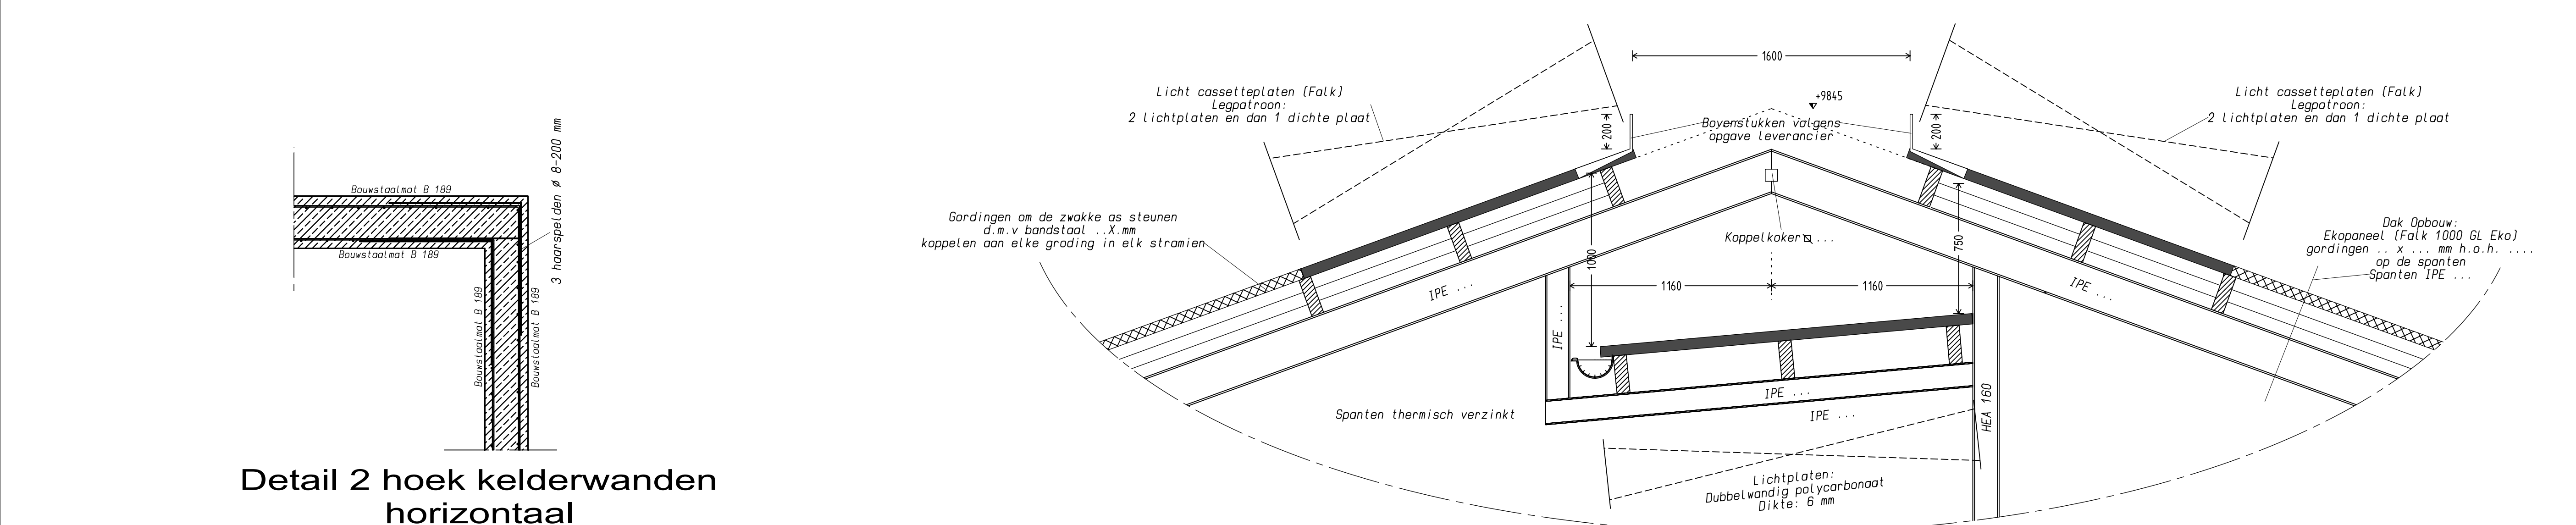


Detail 2 hoek kelderwanden horizontaal

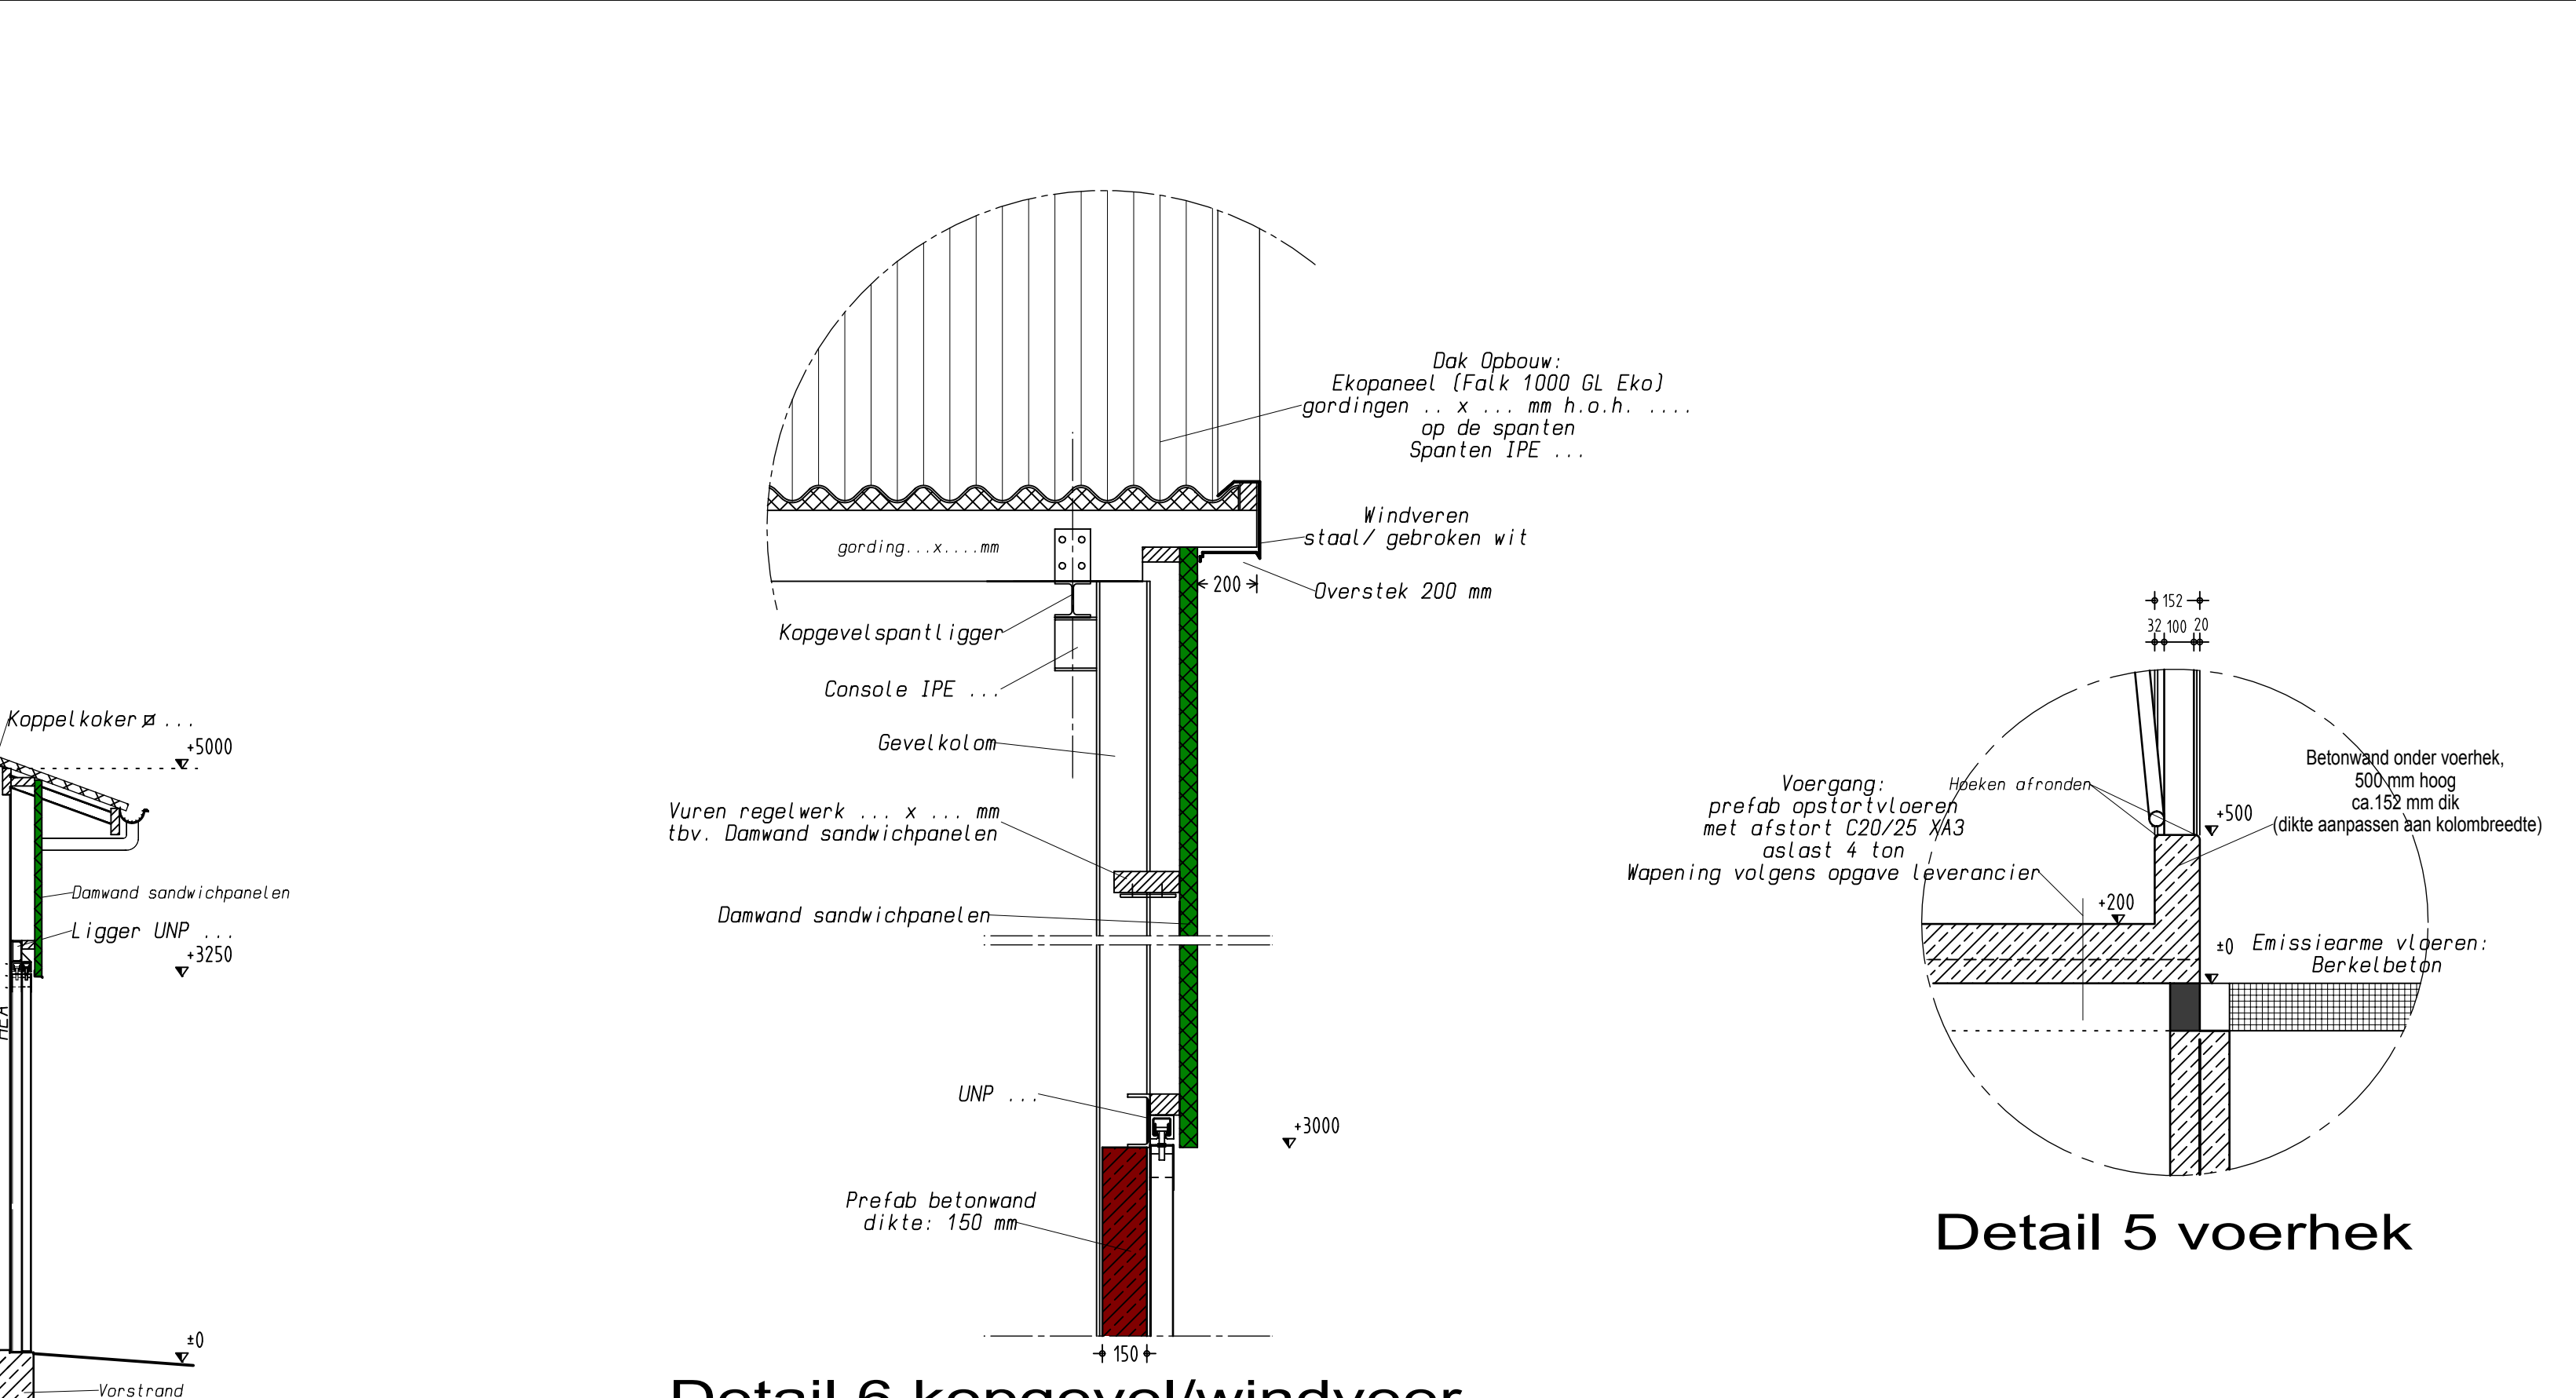


Detail 5 voerhek

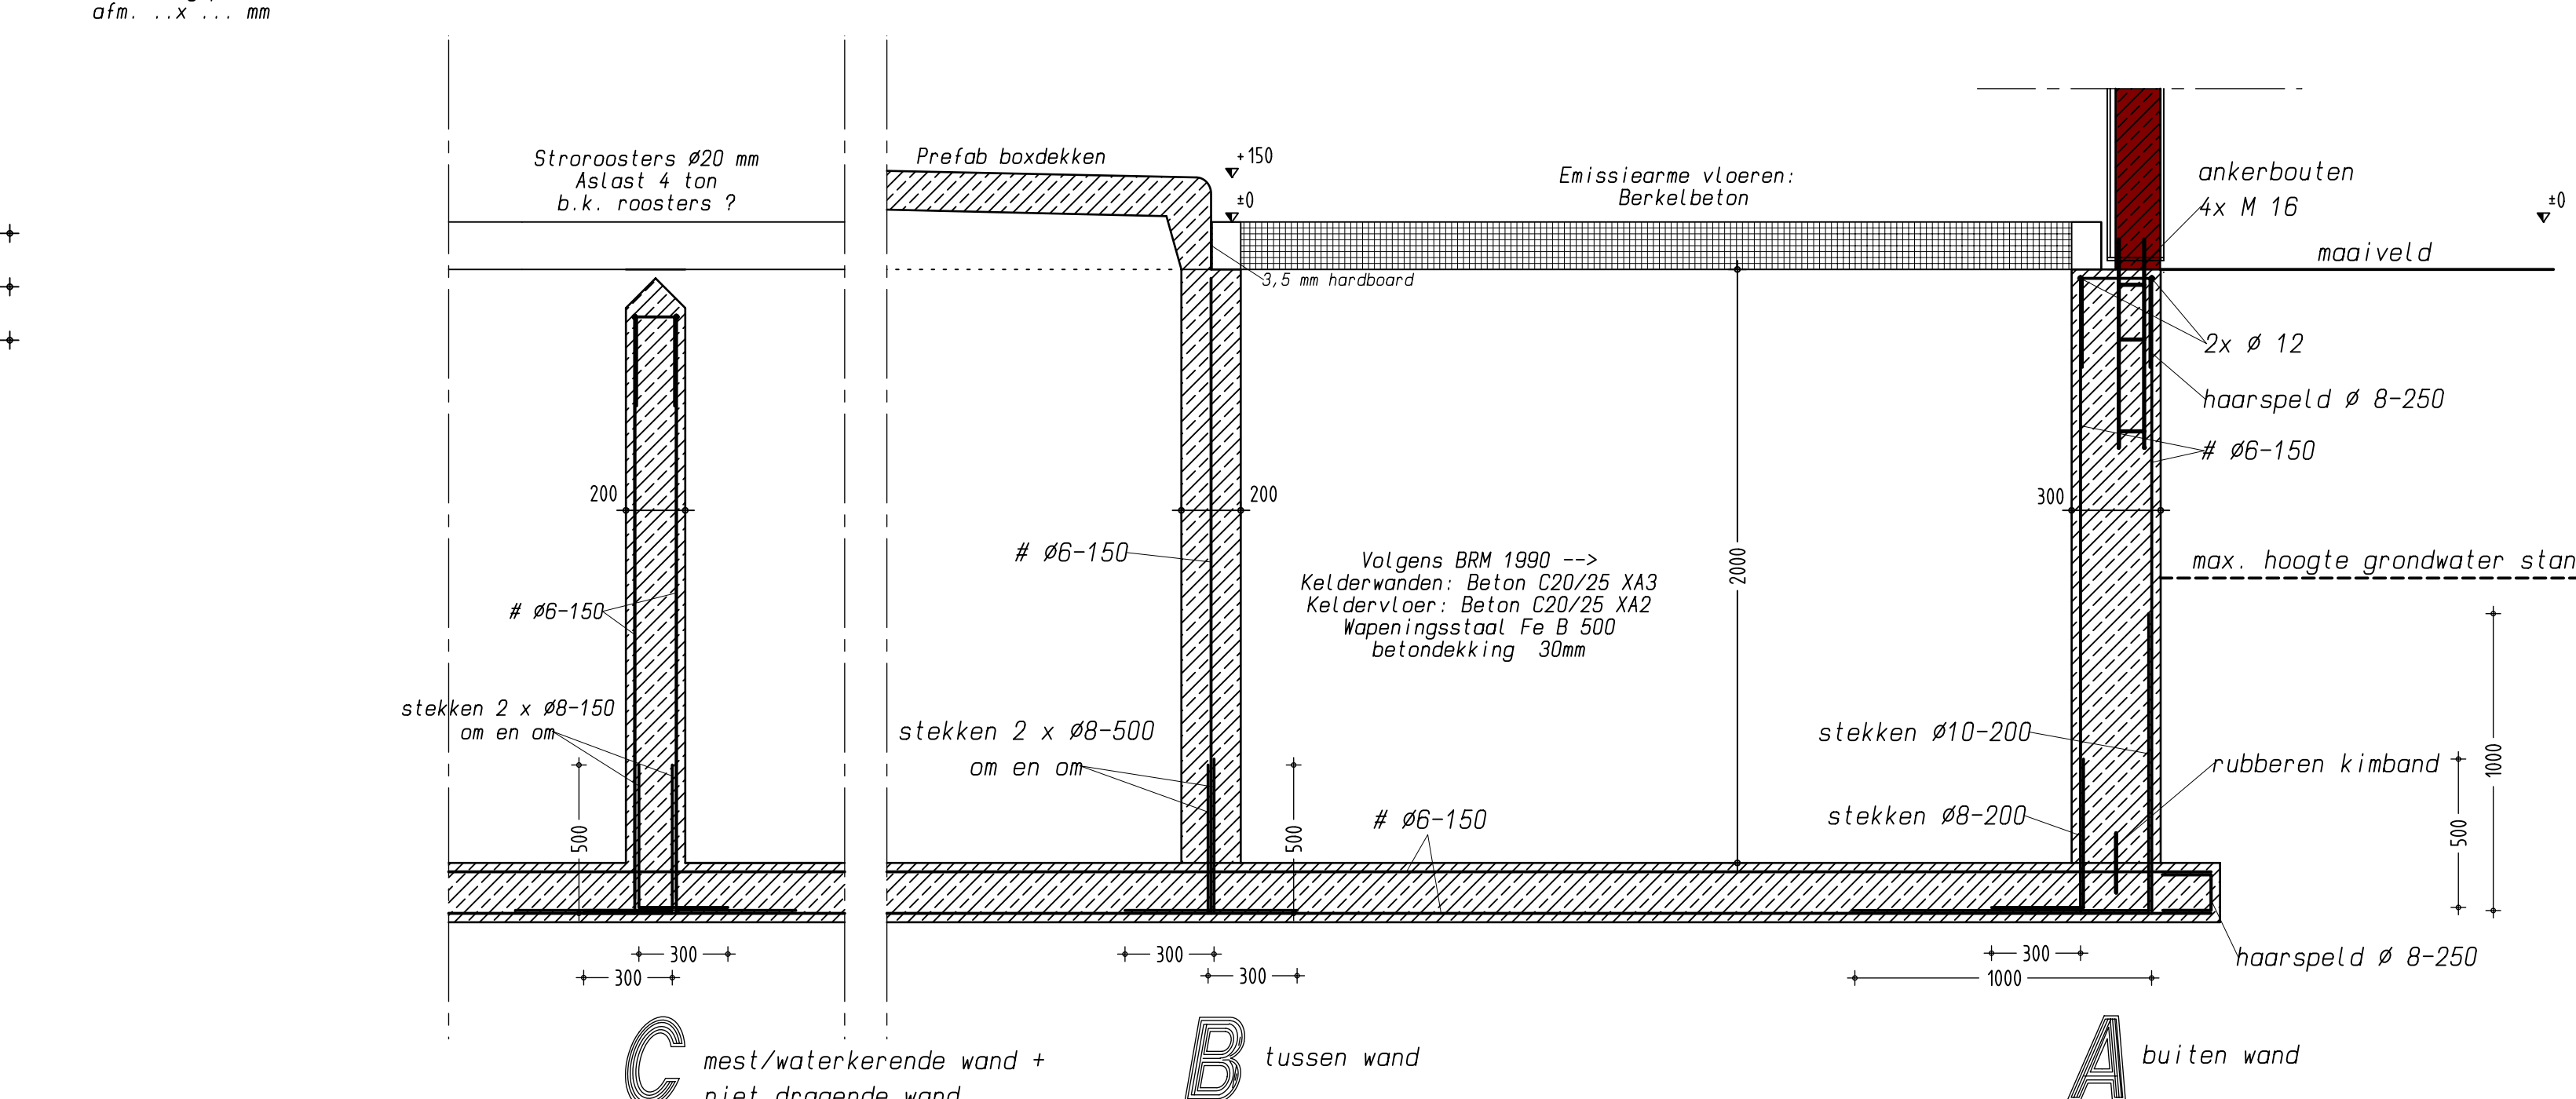

Detail 6 kopgevel/windveer

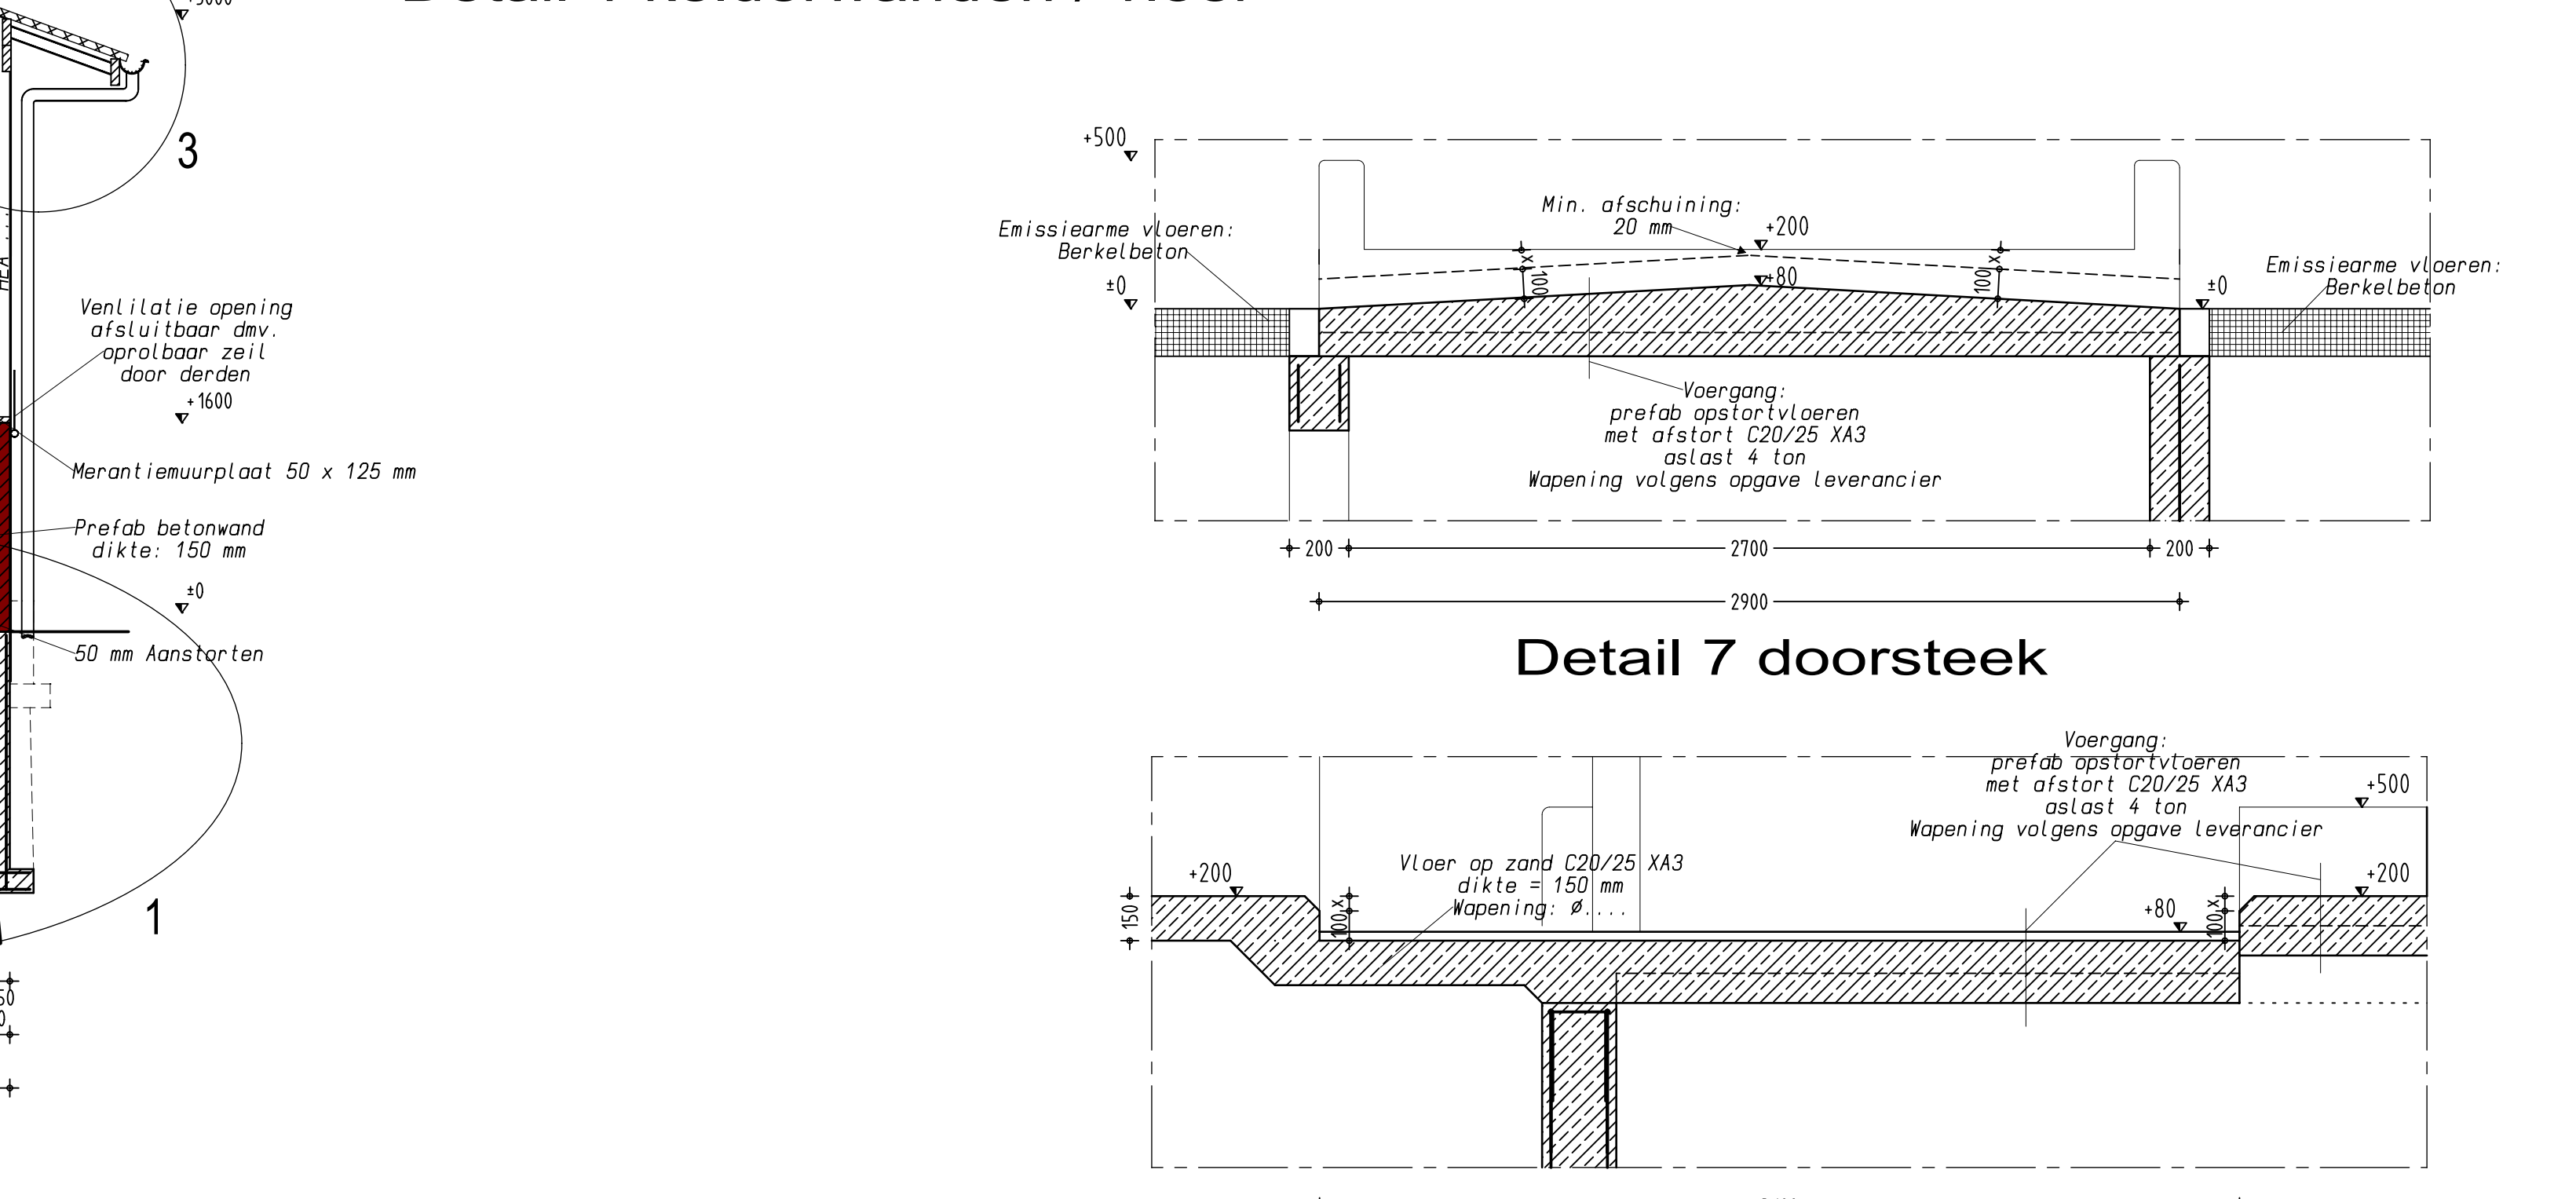

Detail 1 kelderwanden / vloer

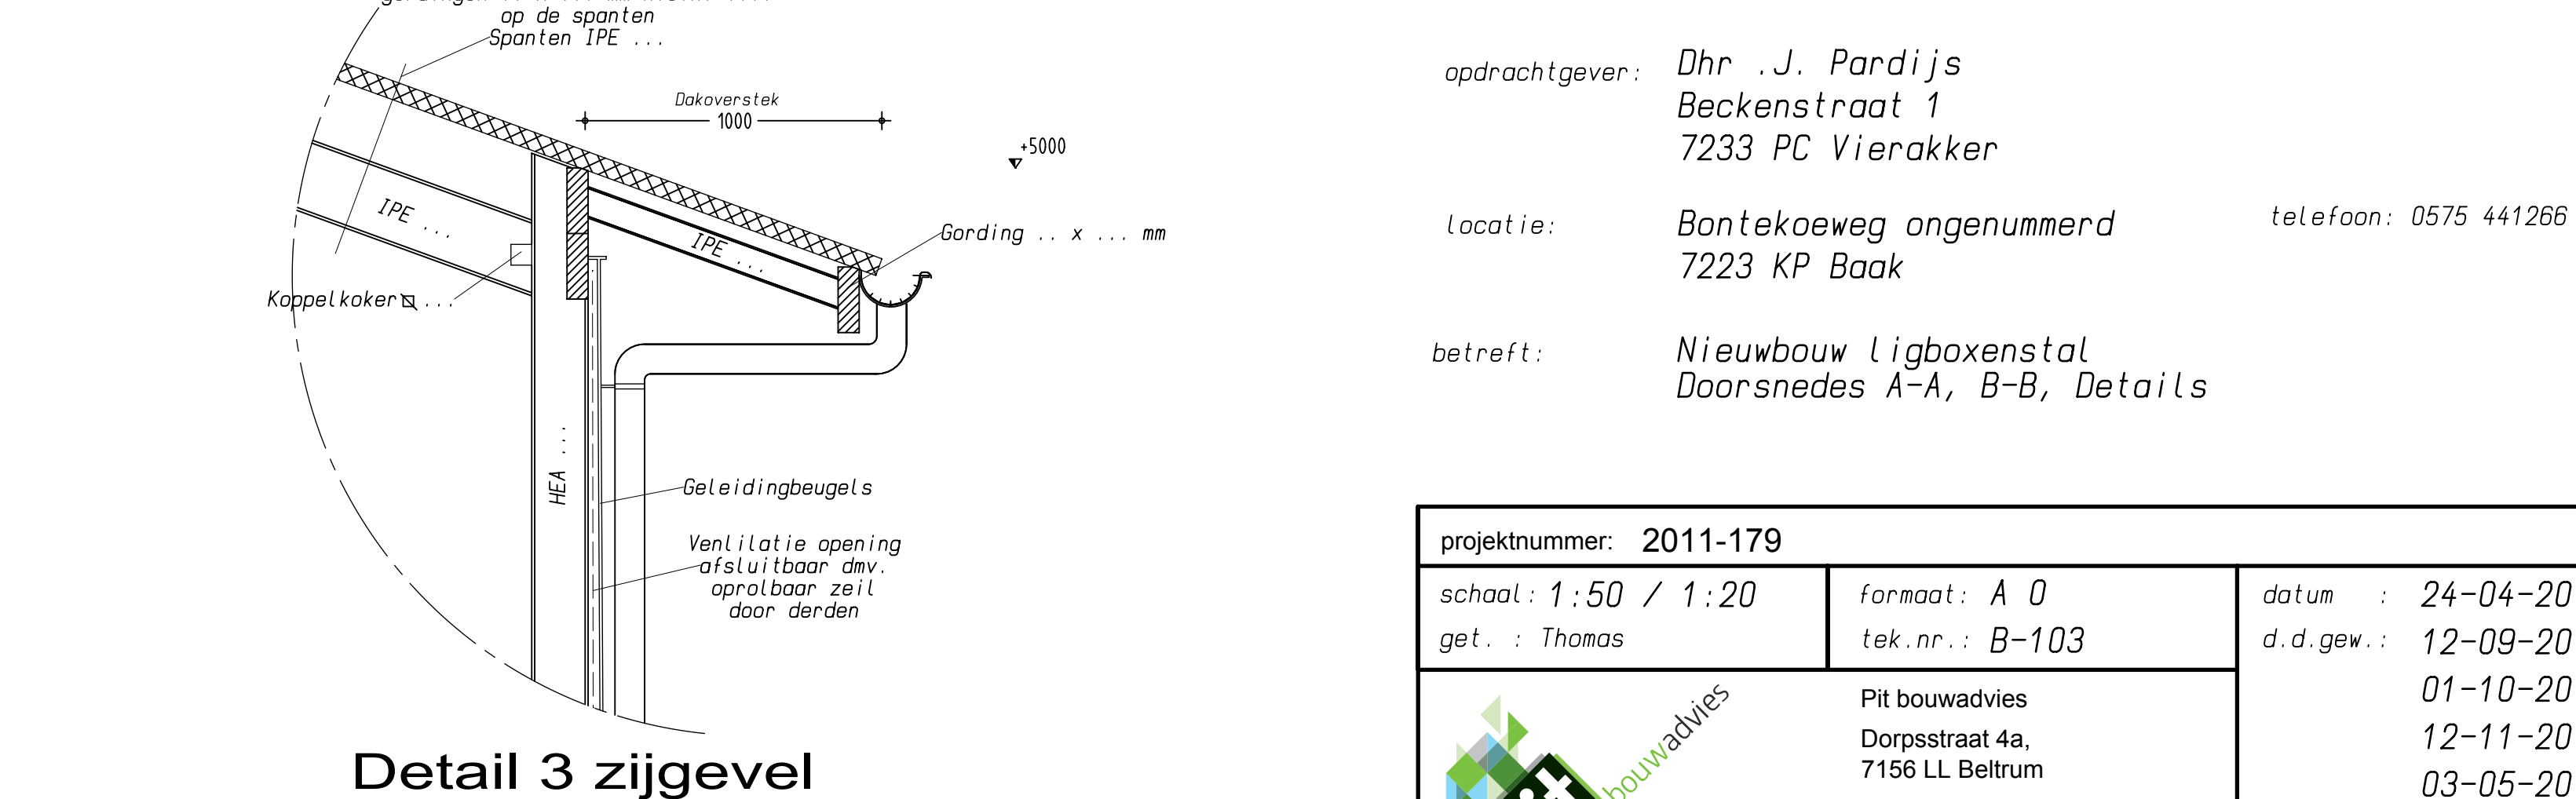

Detail 7 doorsteek



Detail 8 doorsteek



Detail 3 zijgevel



Detail 4 nok









