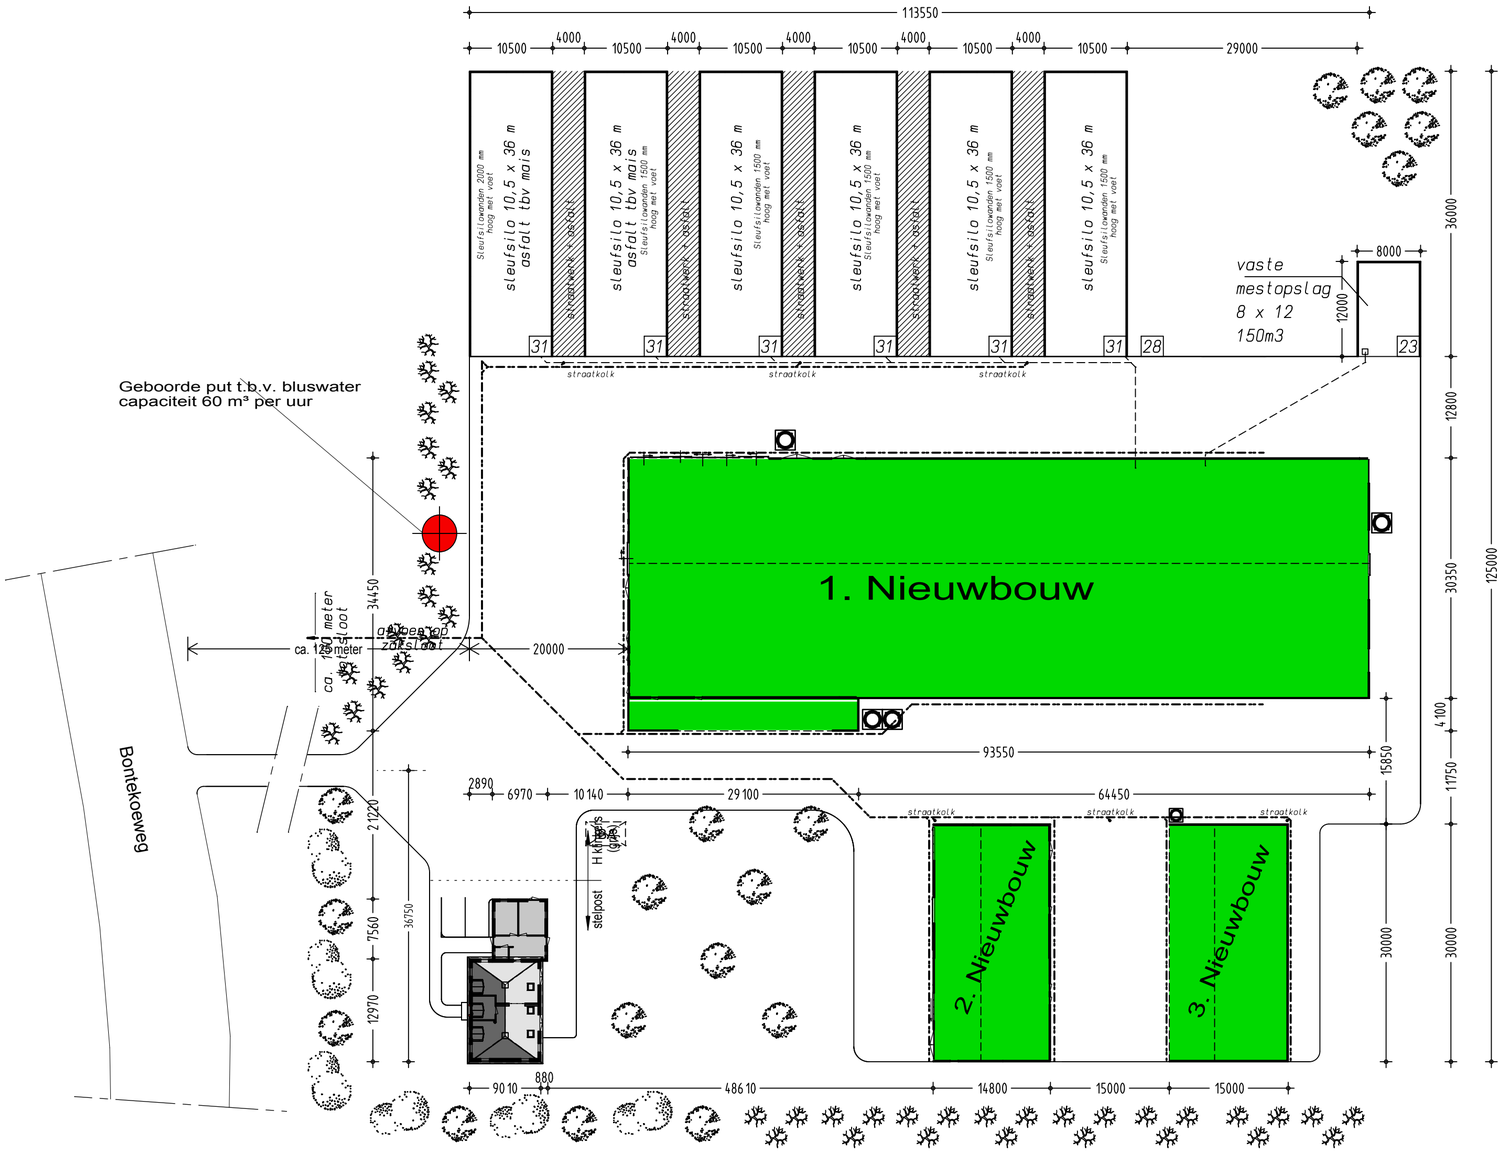

Situatie 1:500

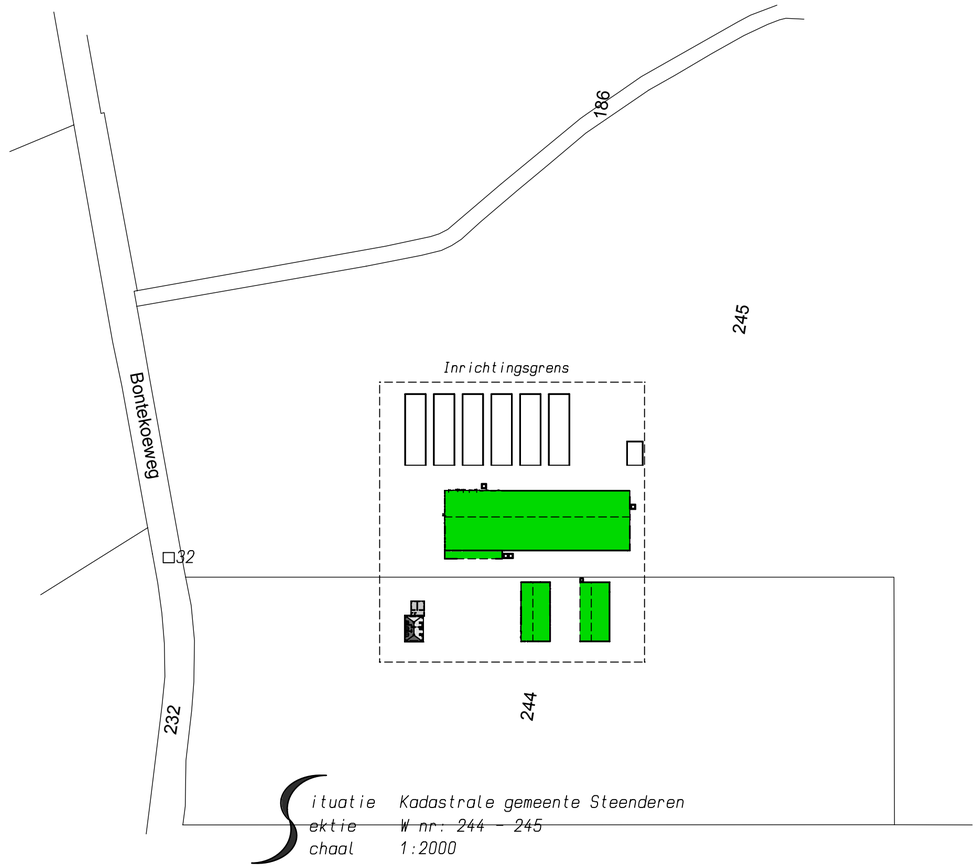

Situatie Kadastrale gemeente Steenderen
ektie W nr: 244 - 245
chaal 1:2000

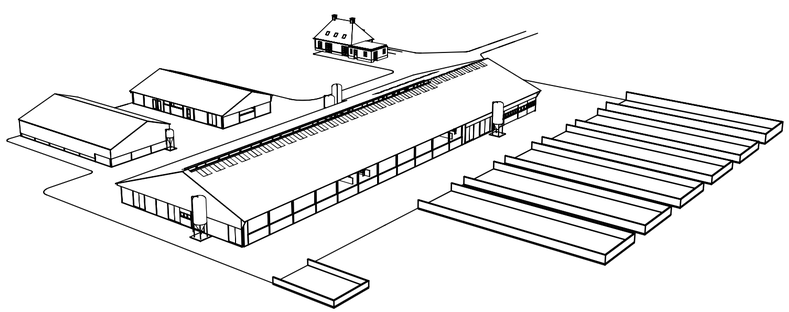

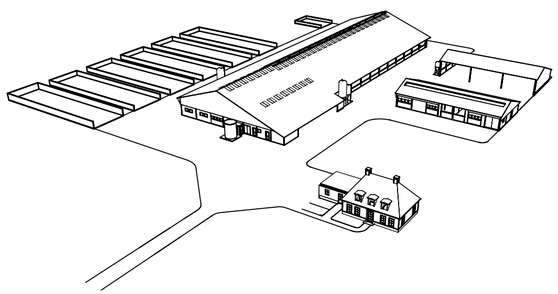

opdrachtgever: Dhr .J. Pardijs
Beckenstraat 1
7233 PC Vierakker

locatie: Bontekoeweg ongenummerd
7223 KP Baak

telefoon: 0575 441266

betreft: Welstandstekening totaalblad
Situatie, Kadaster

projektnummer: 2011-179

schaal: 1:500	formaat: A2	datum : 05-01-2012
get. : Harm	tek.nr.: W-401	d.d.gew.: 01-10-2012
		12-11-2012
		23-04-2013
		27-08-2014
		15-04-2015
		01-05-2015

Pit bouwadvies
Dorpsstraat 4a,
7156 LL Beltrum
T 0544-481356
W www.pitbouwadvies.nl
E info@pitbouwadvies.nl

Tekeningen en adviezen van Pit bouwadvies zijn gemaakt op basis van de meest actuele kennis en ervaringen uit onderzoek en praktijk.
Pit bouwadvies is niet aansprakelijk voor schade die ontstaat door toepassing en uitvoering van deze tekeningen en adviezen.

© Copyright Pit bouwadvies