


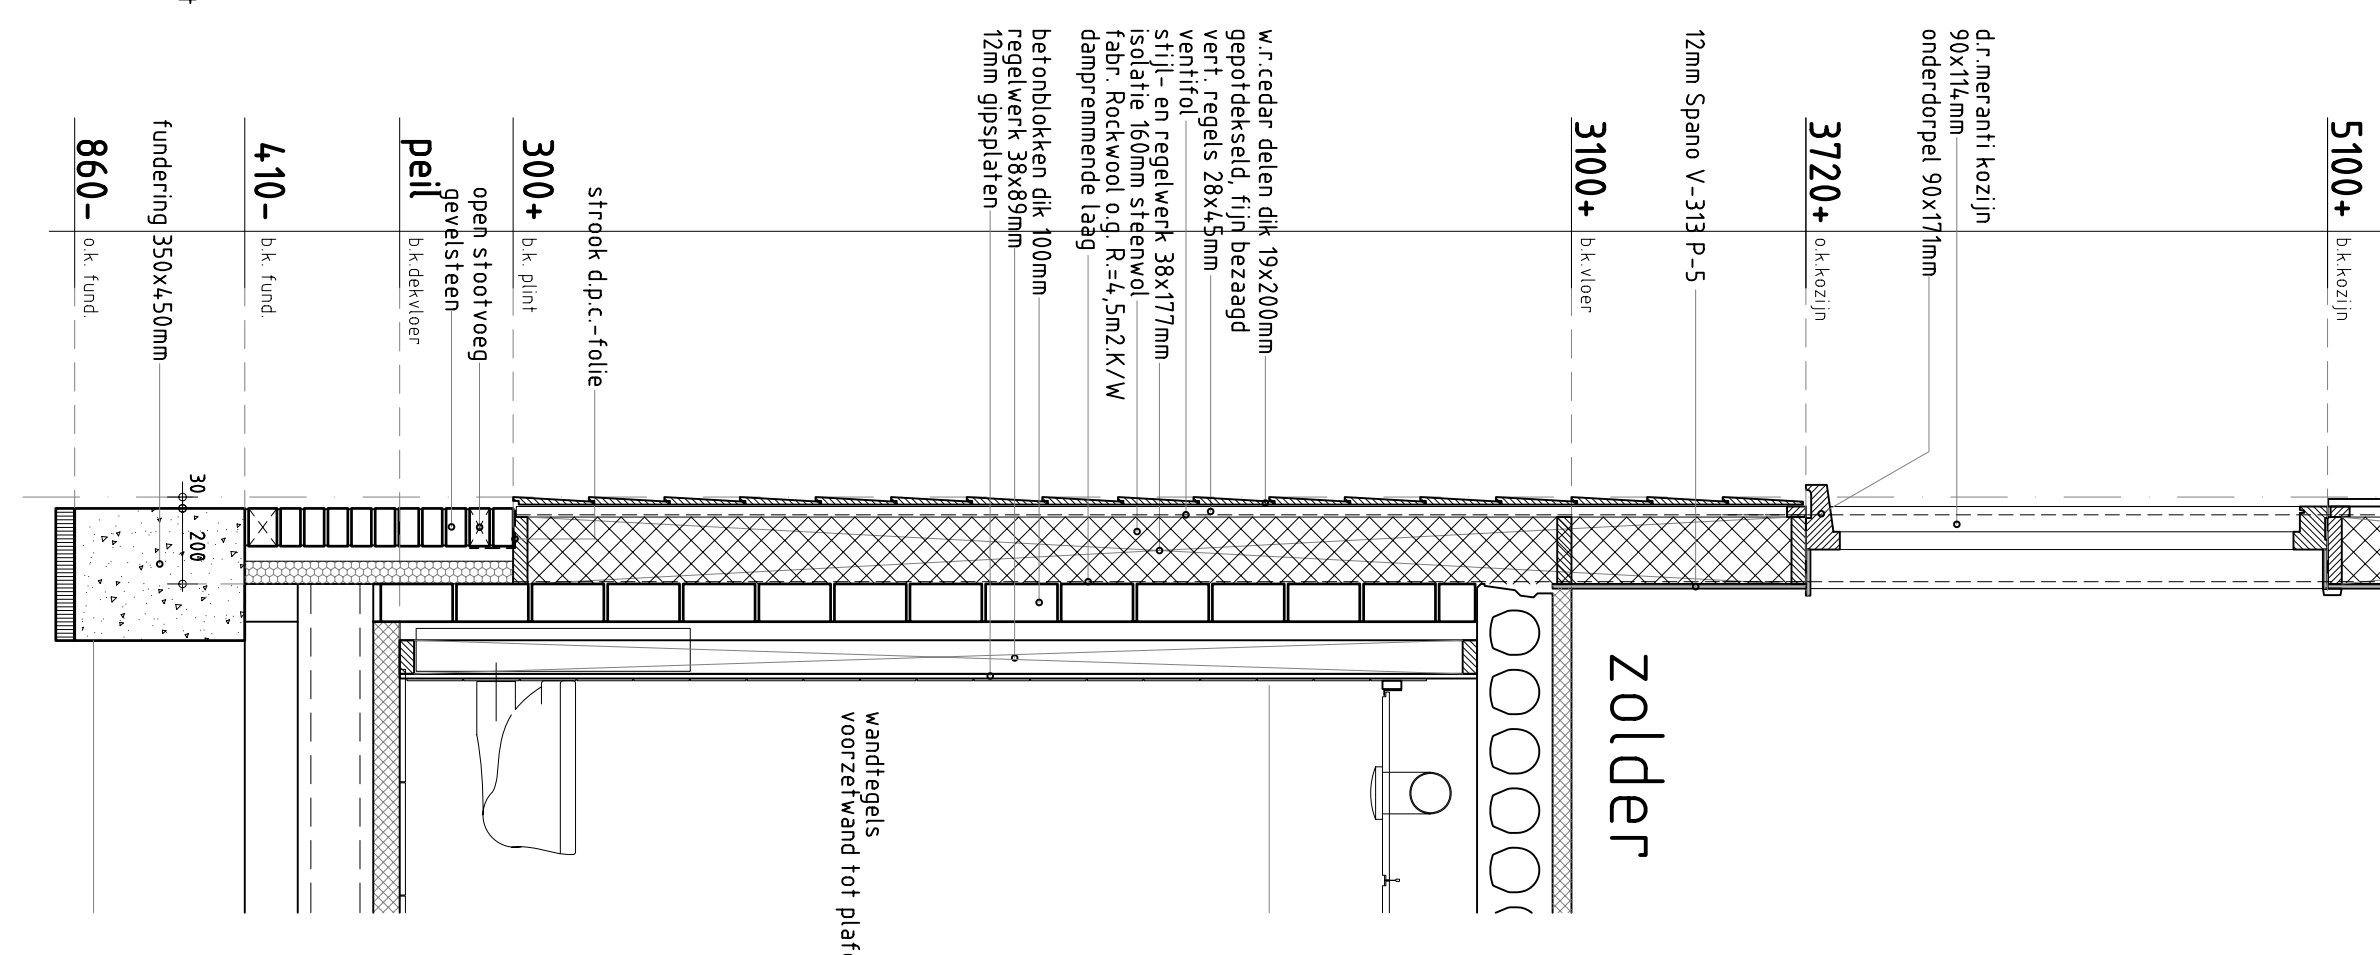


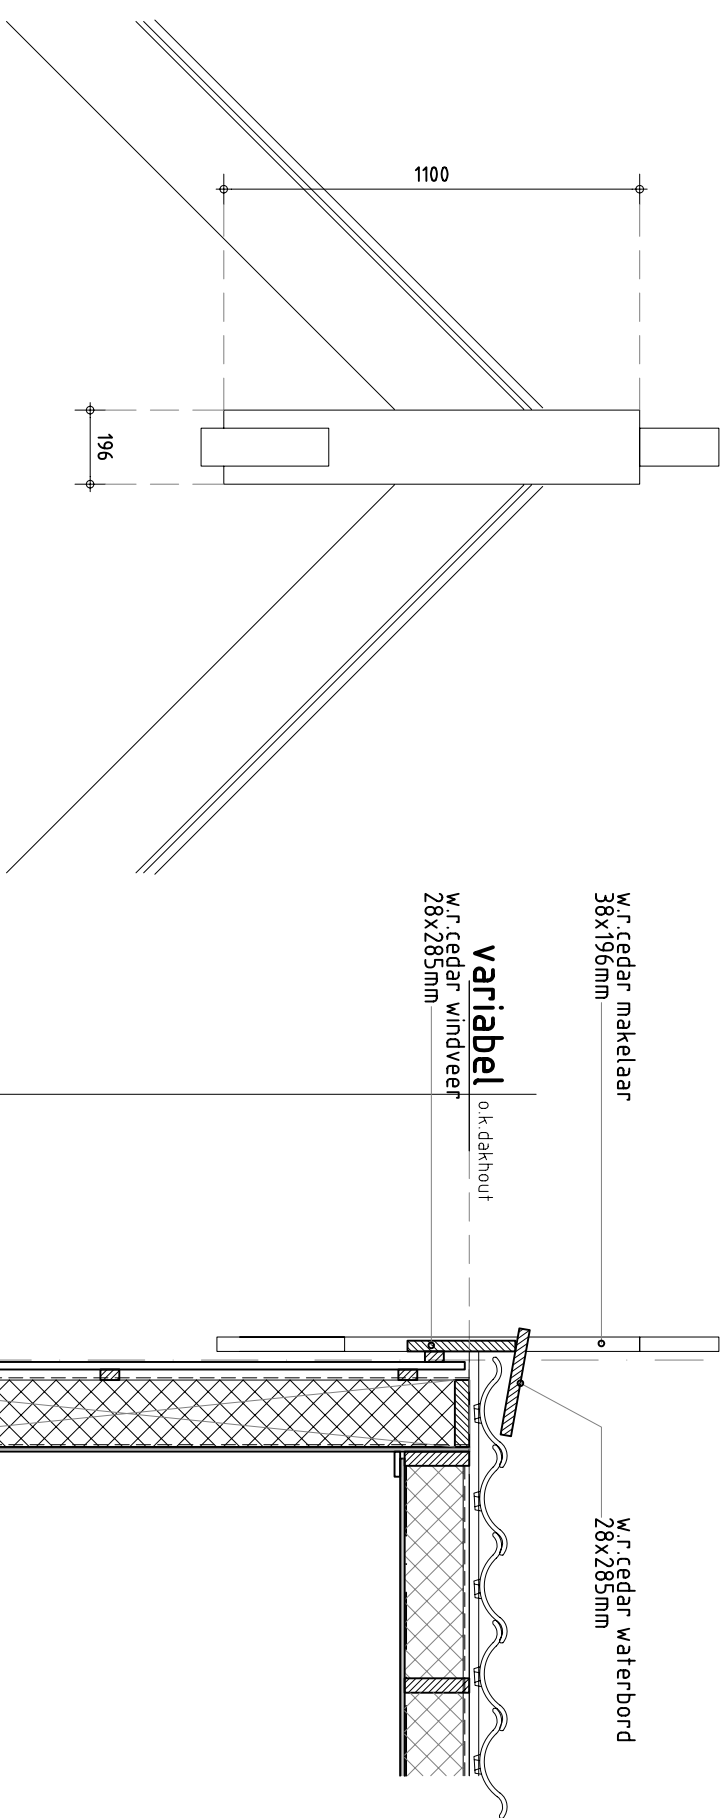


drsn B

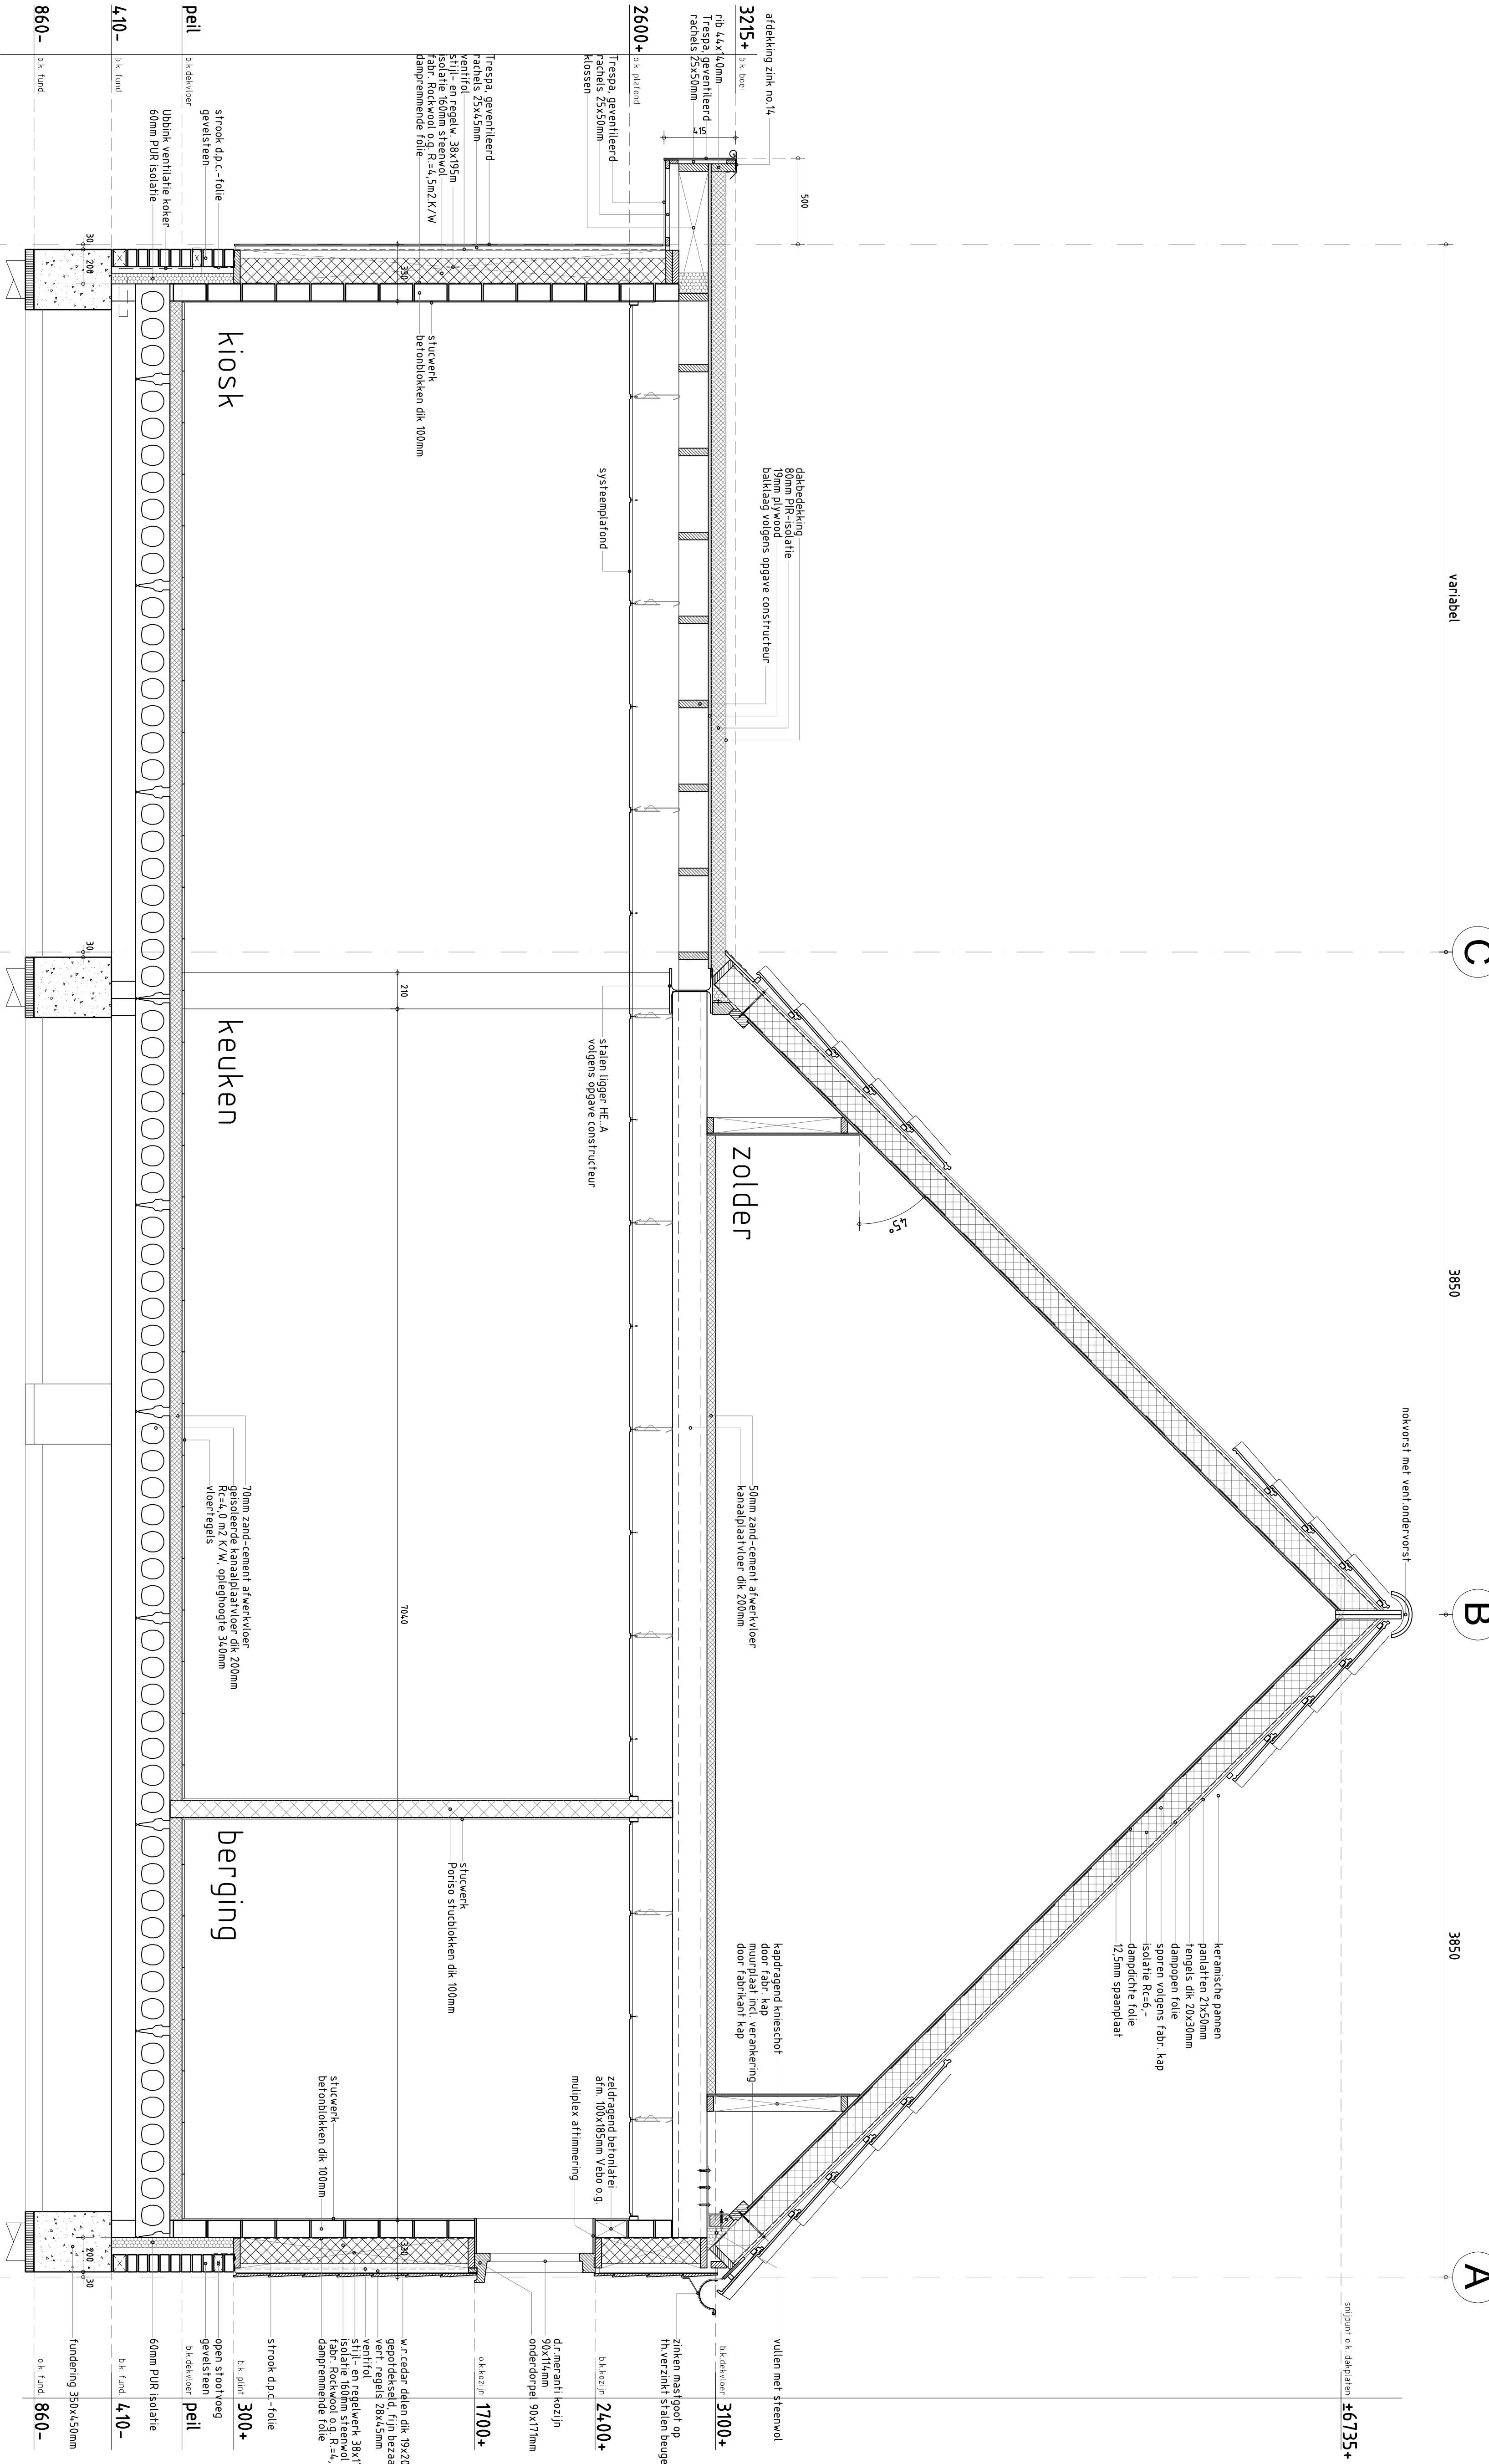

doorsnede A-A

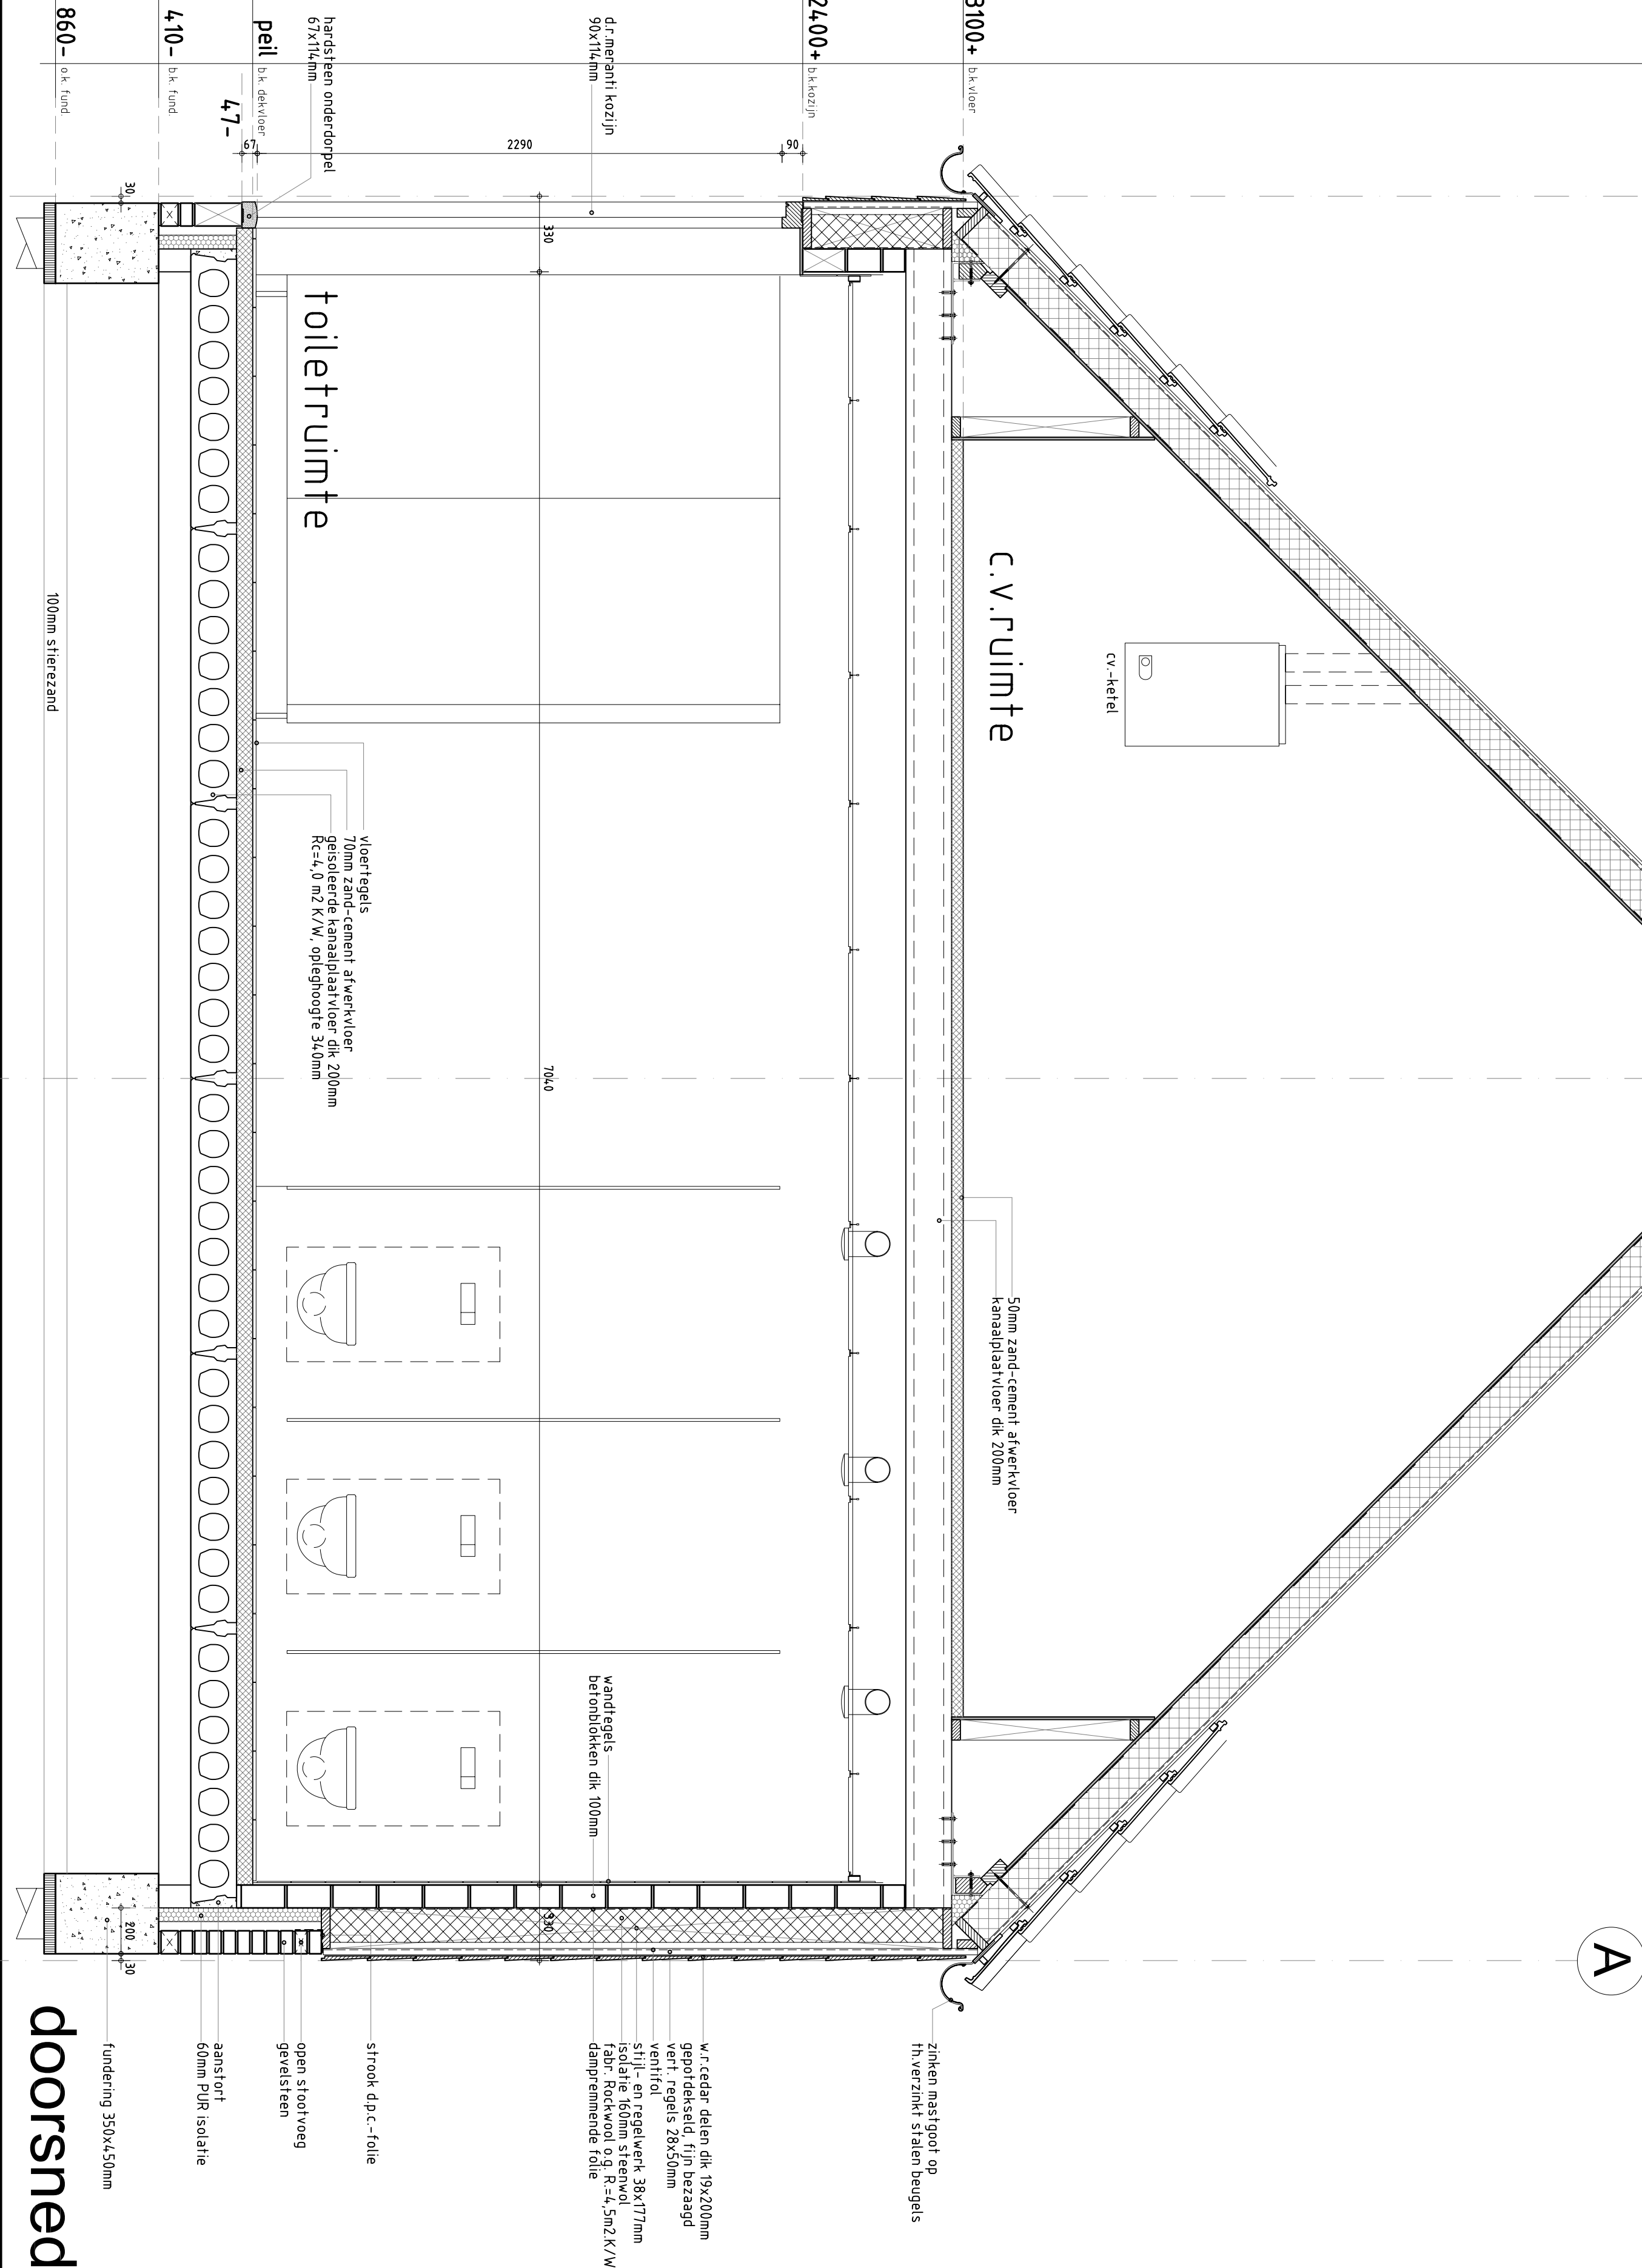

doorsnede C-C

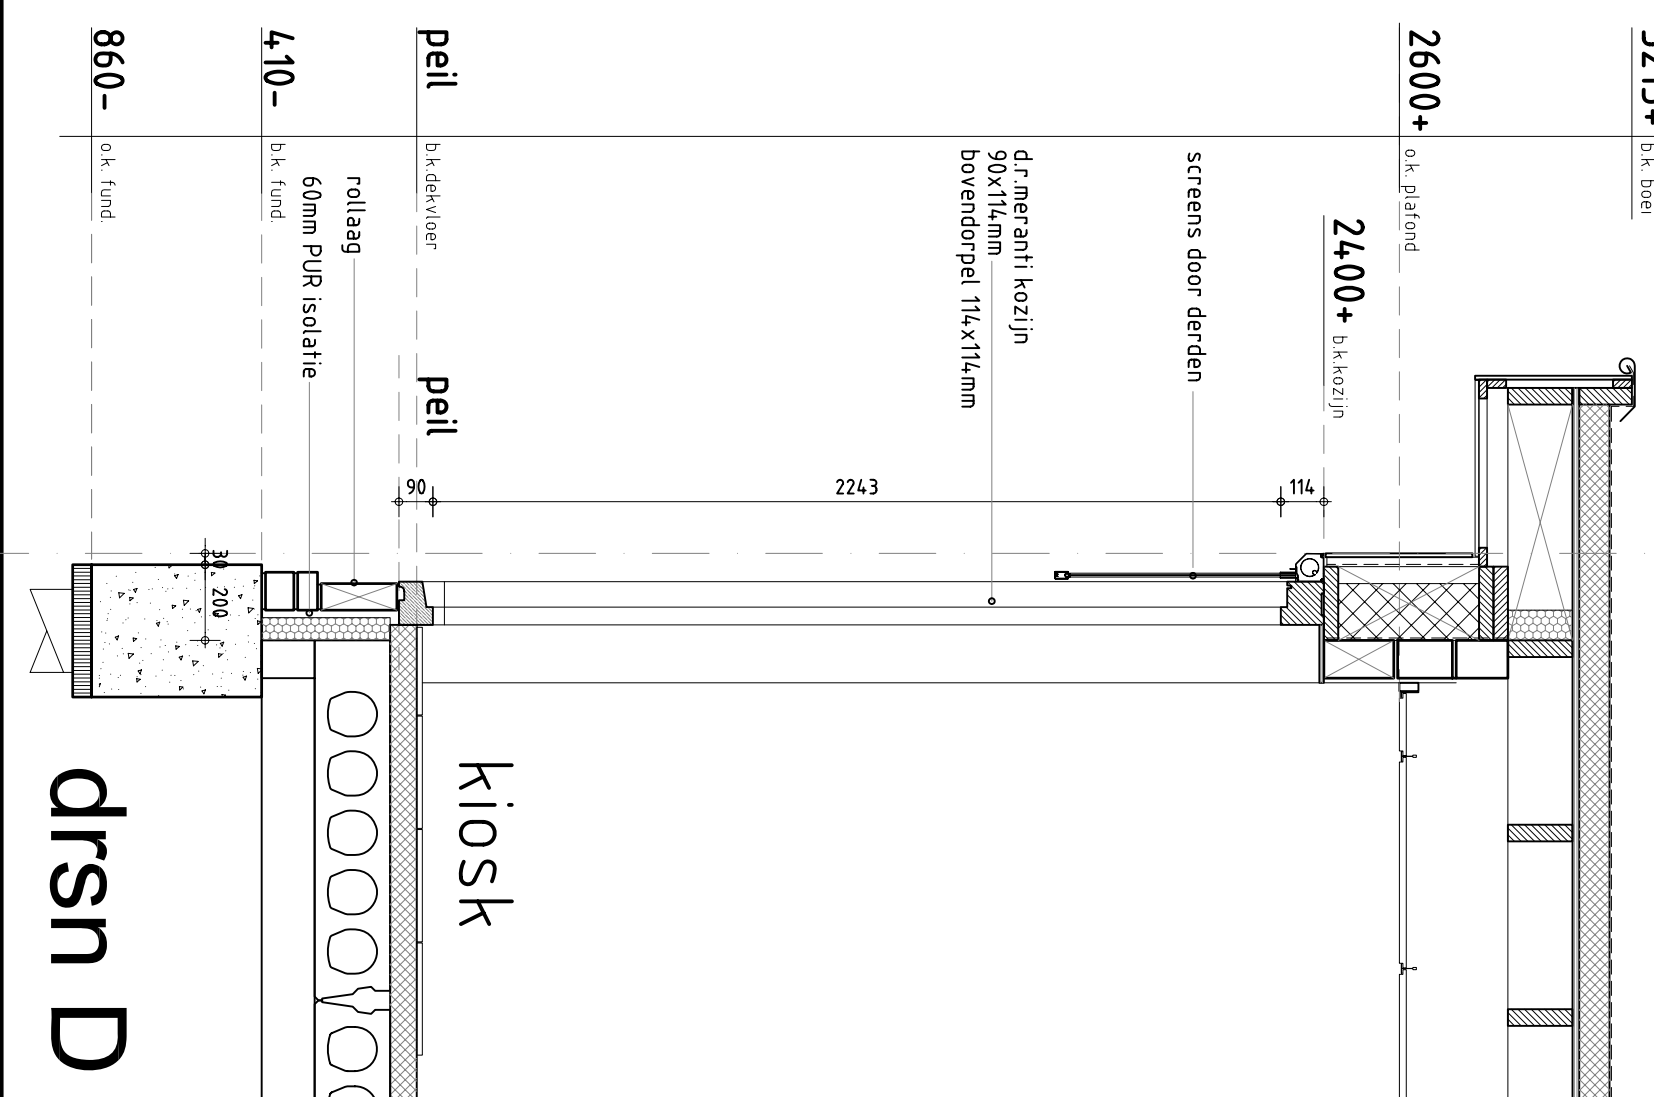

drsn D

uitvoering



Bouw Bureau
Stak Schouten

Bouwkundig Planbureau
1803 ET Wierwoud
N 41-0225-02229
info@stak-schouten.nl
www.stak-schouten.nl

ontwerper
edwin bakker
03-06-2016
getekend

in opdracht van
Stak Schouten
1707 CC Kolven
14-11-55
tekent

ontwerp
Doodaers
1:20 A0
04

ditte tekening blijft eigendom van bouwureau Stak Schouten en mag niet zonder toestemming worden gereproduceerd.