Gebouw 1 Rundveestal

Wanden	:	Metselwerk
Dak	:	Golfplaten/riet
Vloer	:	Beton
Ventilatie	:	Natuurlijk
Mestopslag	:	1.000m³
GL/RAV/BML m²/d.	:	N.v.t.
Aantal plaatsen	:	25 melkkoe
Aantal dieren	:	25 melkkoe

Gebouw 2 Vleesvarkensstal

Wanden	:	Metselwerk
Dak	:	Pannen
Vloer	:	Beton
Ventilatie	:	Natuurlijk
Mestopslag	:	1.000m³
GL/RAV/BML m²/d.	:	N.v.t.
Aantal plaatsen	:	53 vleesvarkens (<0,8m²/plaats), 6 zeugen
Aantal dieren	:	53 vleesvarkens (<0,8m²/dier), 6 zeugen

Gebouw 3 Kraamstal

Wanden	:	Metselwerk
Dak	:	Golfplaten
Vloer	:	Beton
Ventilatie	:	Mechanisch
Mestopslag	:	1.000m³
GL/RAV/BML m²/d.	:	N.v.t.
Aantal plaatsen	:	37 kraamcompartimenten
Aantal dieren	:	37 kraamzeugen + 220 zogende biggen, 50 gespeende biggen

Gebouw 4 Biggenstal

Wanden	:	Metselwerk
Dak	:	Golfplaten
Vloer	:	Beton
Ventilatie	:	Mechanisch
Mestopslag	:	---
GL/RAV/BML m²/d.	:	---
Aantal plaatsen	:	240 gespeende biggen
Aantal dieren	:	240 gespeende biggen

Gebouw 5 Berging

Wanden	:	Hout
Dak	:	Golfplaten
Vloer	:	Beton
Ventilatie	:	Natuurlijk
Mestopslag	:	Overstorting spoelwater onderputting 18 m3
GL/RAV/BML m²/d.	:	---
Aantal plaatsen	:	---
Aantal dieren	:	---

Gebouw 6 Biggenbungalows

Wanden	:	Kunststof
Dak	:	Dakpannen
Vloer	:	Beton
Ventilatie	:	Natuurlijk
Mestopslag	:	Onder de roosters
GL/RAV/BML m²/d.	:	N.v.t.
Aantal plaatsen	:	60 gespeende biggen
Aantal dieren	:	60 gespeende biggen

Gebouw 7 Zeugenstal

Wanden	:	Metselwerk/hout
Dak	:	Golfplaten
Vloer	:	Beton
Ventilatie	:	Mechanisch
Mestopslag	:	380m³
GL/RAV/BML m²/d.	:	---
Aantal plaatsen	:	120 guste/drachtige zeugen, 1 beer
Aantal dieren	:	106 guste/drachtige zeugen, 1 beer

Gebouw 8 Jongveestal

Wanden	:	Metselwerk/hout
Dak	:	Pannen
Vloer	:	Beton
Ventilatie	:	Mechanisch
Mestopslag	:	270m³
GL/RAV/BML m²/d.	:	N.v.t.
Aantal plaatsen	:	14 jongvee
Aantal dieren	:	14 jongvee

Gebouw 9 Jongveestal

Wanden	:	Metselwerk/hout
Dak	:	Golfplaten
Vloer	:	Beton
Ventilatie	:	Natuurlijk
Mestopslag	:	440m³
GL/RAV/BML m²/d.	:	---
Aantal plaatsen	:	22 jongvee
Aantal dieren	:	22 jongvee

Gebouw 10 Garage/berging

Wanden	:	Metselwerk
Dak	:	Golfplaten
Vloer	:	Beton
Ventilatie	:	Natuurlijk
Mestopslag	:	---
GL/RAV/BML m²/d.	:	---
Aantal plaatsen	:	---
Aantal dieren	:	---

Gebouw 11 Vleesvarkensstal

Wanden	:	Metselwerk
Dak	:	Golfplaten
Vloer	:	Beton
Ventilatie	:	Mechanisch
Mestopslag	:	1500m³
GL/RAV/BML m²/d.	:	BB 97-07-056 V1, BB 99-06-072
Aantal plaatsen	:	900 vleesvarkens (<0,8m²/dier), 384 biggen (<0,2m²/dier)
Aantal dieren	:	900 vleesvarkens (<0,8m²/dier), 384 biggen (<0,2m²/dier)

Symbolen

Symbool	Gebouw	Omschrijving	Aantal	Inhoud	Oppervlakte per stuk in m²	Totaal oppervlakte in m²
		1. EMISSIEPUNTEN EN PRODUCTIES				
		1.1 Mijn agrarisch bedrijf en erf				Subtotaal ▲
brandstof	9	Diesel (tank in bebouwing)	1	3000 L	–	–
1	5	Dieselolie	1	100 L	–	–
2	1	Opslag (kuil- en rondbalen)	1	–	–	–
3	1	Beschuttingsmiddelenkeet 600*400*190 mm	1	–	–	–
		1.2 Huisvesting				Subtotaal ▲
4	–	Kadaverkist	1	–	–	–
		1.3 Ammoniakemissie huisvesting				Subtotaal ▲
1.1	3,11	Mengsleuf (in silo)	2	3 fos	–	–
2.1	11	Mengsleuf (in silo)	2	12 fos	–	–
3.1	3,7,11	Mengsleuf (in silo)	4	5 fos	–	–
4.1	1,8	Mengsleuf (in silo)	2	4 fos	–	–
5.1	9	Kuilvloer (in silo)	1	10 fos	–	–
6.1	7	Mengsleuf (in silo)	1	7 fos	–	–
		2. STALVLOER				Subtotaal ▲ 295,408
		2.1 Vleesgrip				Subtotaal ▲ 8,318
1	3,11	Ventilator	11	ø380	0,150	1,650
2	11	Ventilator	10	ø480	0,000	0,000
3	3,4	Ventilator	6	ø300	0,088	0,528
4	7	Ventilator	3	ø480	0,240	0,720
5	8	Ventilator	1	ø480	0,210	0,210
		2.2 Vaste mestopslag				Subtotaal ▲ 135,000
1	9	Tractor Renault (68 pk)	1	–	50,000	50,000
2	9	Tractor Massey (70 pk)	1	–	51,000	51,000
3	5	Hoogdrukreinigingspot (diesel)	1	–	35,000	35,000
		2.3 Overige opslagen				Subtotaal ▲ 100,130
1	11	CV-ketel	1	–	28,000	28,000
2	3	Onderst. pompje	1	–	0,240	0,240
3	3	CV2 Tos actuur 4 nominaal vermogen	1	–	27,500	27,500
4	3	Onderst. pompje (SP) 0,24+5%0,23 (2x1-y)	1	–	1,380	1,380
5	3	CV1 Tos A 4/m E nominaal vermogen	1	–	35,000	35,000
6	10	Hefbrug/Mosco 1,2 Amp. 20000 Kcal/h (eff)	1	–	–	–
7	1,3	Boiler	2	120 L	3,250	6,500
8	1	Boiler	1	80 L	1,500	1,500
		2.4 Opslag overig mestsoort				Subtotaal ▲ 53,061
9	11	Vijzelsnelen	5	–	1,000	5,000
10	7	Compressor	2	–	1,500	3,000
11	11	Aandrijfmotor	1	–	–0,500	–0,500
12	11	Mengar	1	–	1,000	1,000
13	7,11	Vleermachine	2	–	0,750	1,500
14	7	Schrikkraad apparaat	1	–	0,216	0,216
15	10	Handgereedschappen	1	ptn.	0,000	0,000
16	10	Slijpkat	1	–	2,000	2,000
17	10	Laadpaneel 1 tot 200 Amp.	1	–	4,800	4,800
18	10	Kolenbeenmachine	1	–	0,750	0,750
19	10	Compressor 2,5 hp 13 Amp/220V	1	–	1,900	1,900
20	3	Kogelstuwinger	1	–	0,200	0,200
21	3	Vleermachine	1	–	1,500	1,500
22	3	Compressor 16 amp./11 bar/24 liter	1	–	1,100	1,100
23	3	Vijzelmotor	1	–	0,250	0,250
24	–	Beregeningsinstallatie	1	–	11,000	11,000
25	1	Koelmotor	1	–	2,000	2,000
26	1	Ontkjelingsinstallatie	1	–	1,500	1,500
27	1	Vacuümpomp	1	–	1,500	1,500
28	1	Ontkjelingsinstallatie	1	–	1,100	1,100
29	1	Melkpomp	1	–	0,550	0,550
30	–	Reinigings tank	1	–	0,370	0,370
31	1	Reinpomp	1	–	0,025	0,025
		4. DV Bijlt				Subtotaal ▲ –
		4 t.b.v. mestopslag				Subtotaal ▲ –
3,7,10,11		Brandstofwater	4	7 kg		–
						Totaal ▲ 295,408

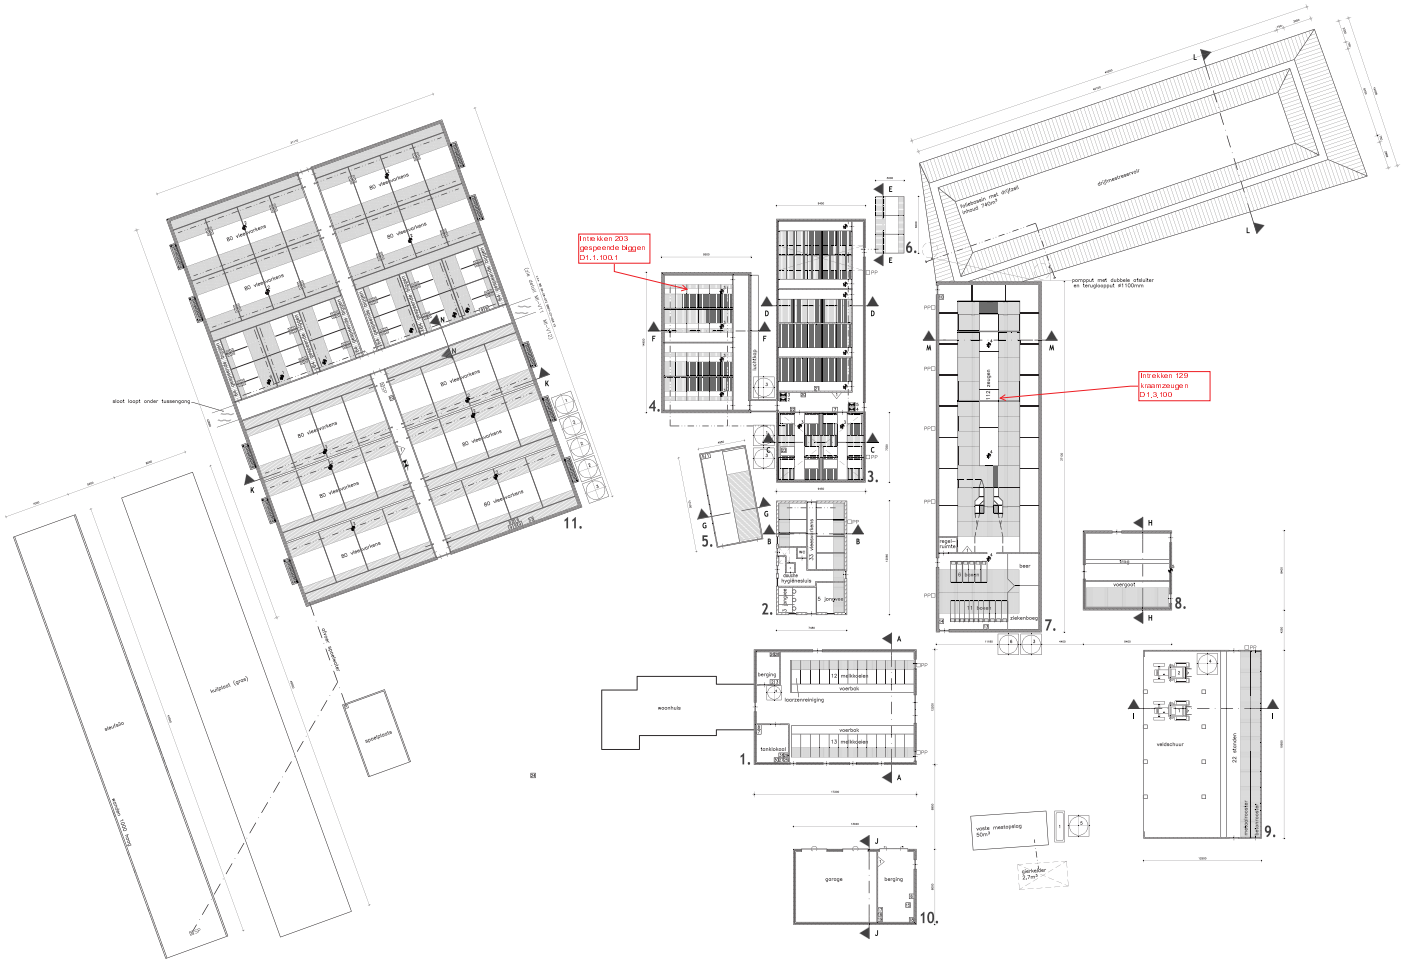
Inrekken 203 gespeende biggen D1,1,100,1
Inrekken 129 kraamzeugen D1,3,100
80 vleesvarkens
sloot loopt onder toegang
mestsilo
mestsilo (prop)
mestsilo (prop)
mestsilo (prop)