


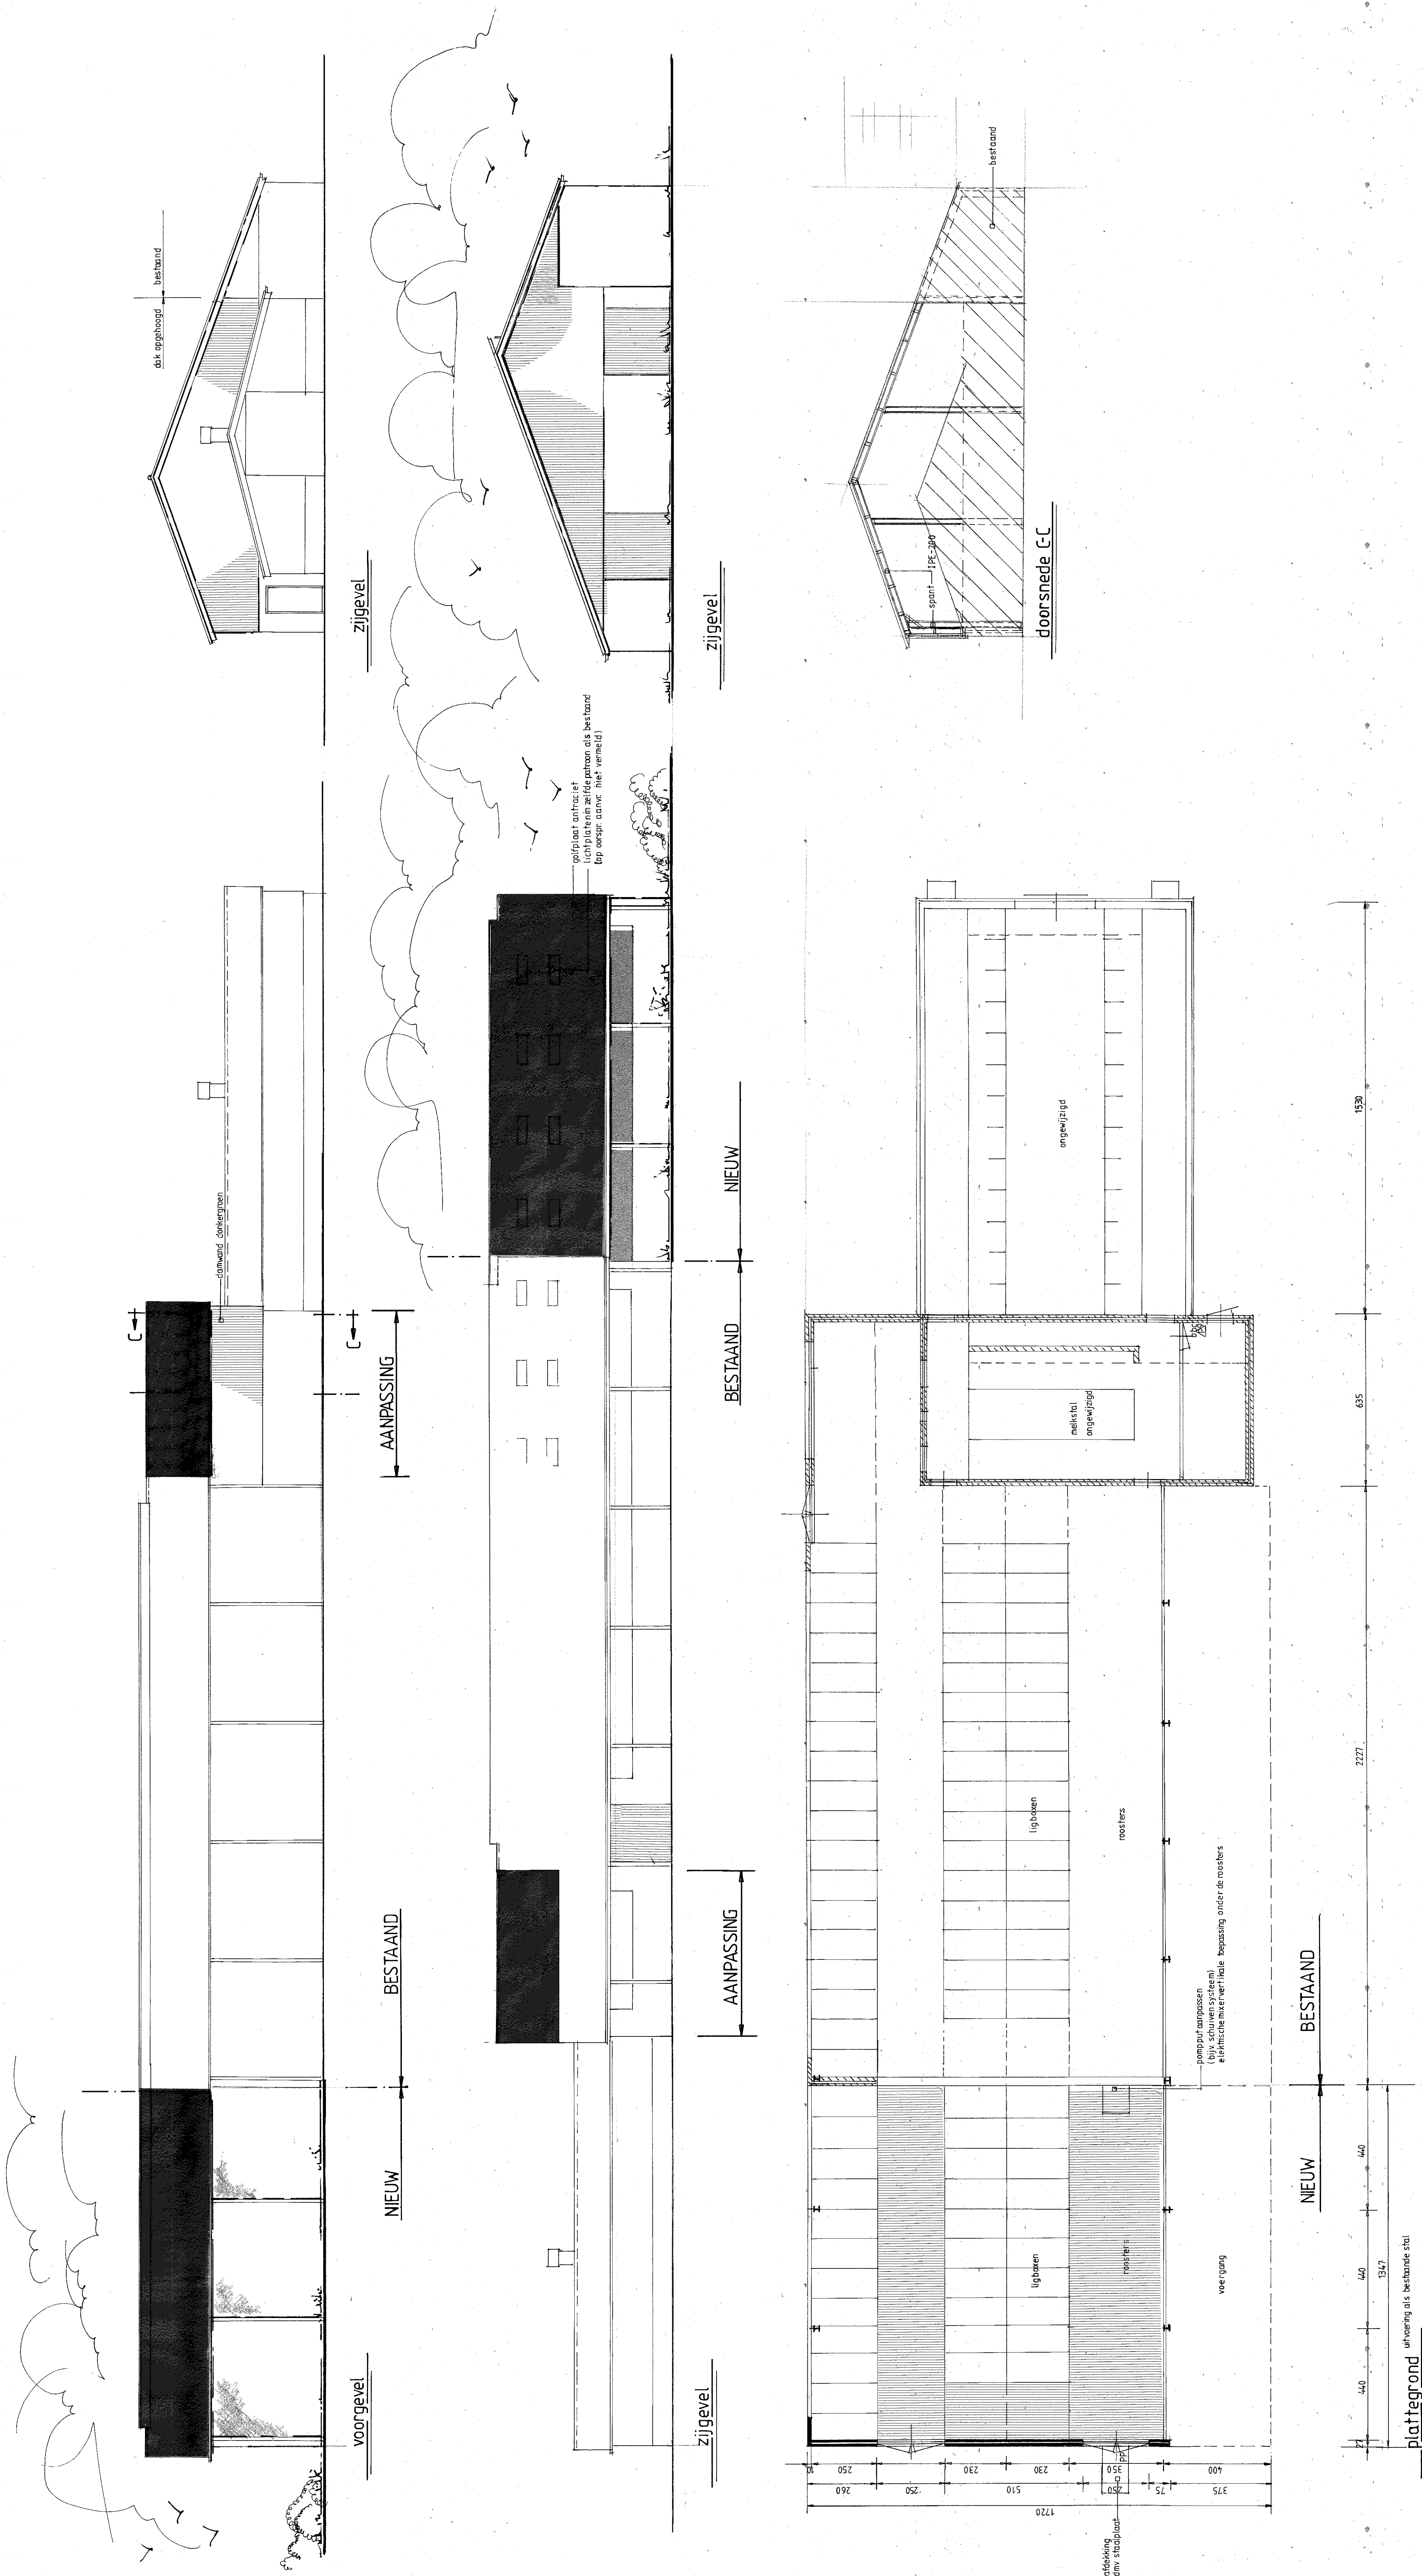

KLEUREN- EN MATERIALENSCHEMA:

Wanden	groenrood
Dak	antraciet 4/- 10% lichtplaten
Windveer	crème-wit
Spanten	Staal
	verzinkt (als bestaande spanten)

Statische berekeningen volgens opgave constructeur
Maatvoering controleren in het werk

Orderwerp: vergroten stalruimte voor rundvee op perceel
Muizengatweg 7 Toldijk

Opdrachtgever: De heer G.J. Luesink

Muizengatweg 7 7227 DN Toldijk
Tel. 06-75-451059
Datum: 19-1-2015
Schaal: 1:100
28-03-2015/23-5-2015/ 2-6-2015
Afm. 750 x 1000