


Gemeente Amstelveen  
 Behoort bij besluit, d.d.:  
 - 6 JULI 2015

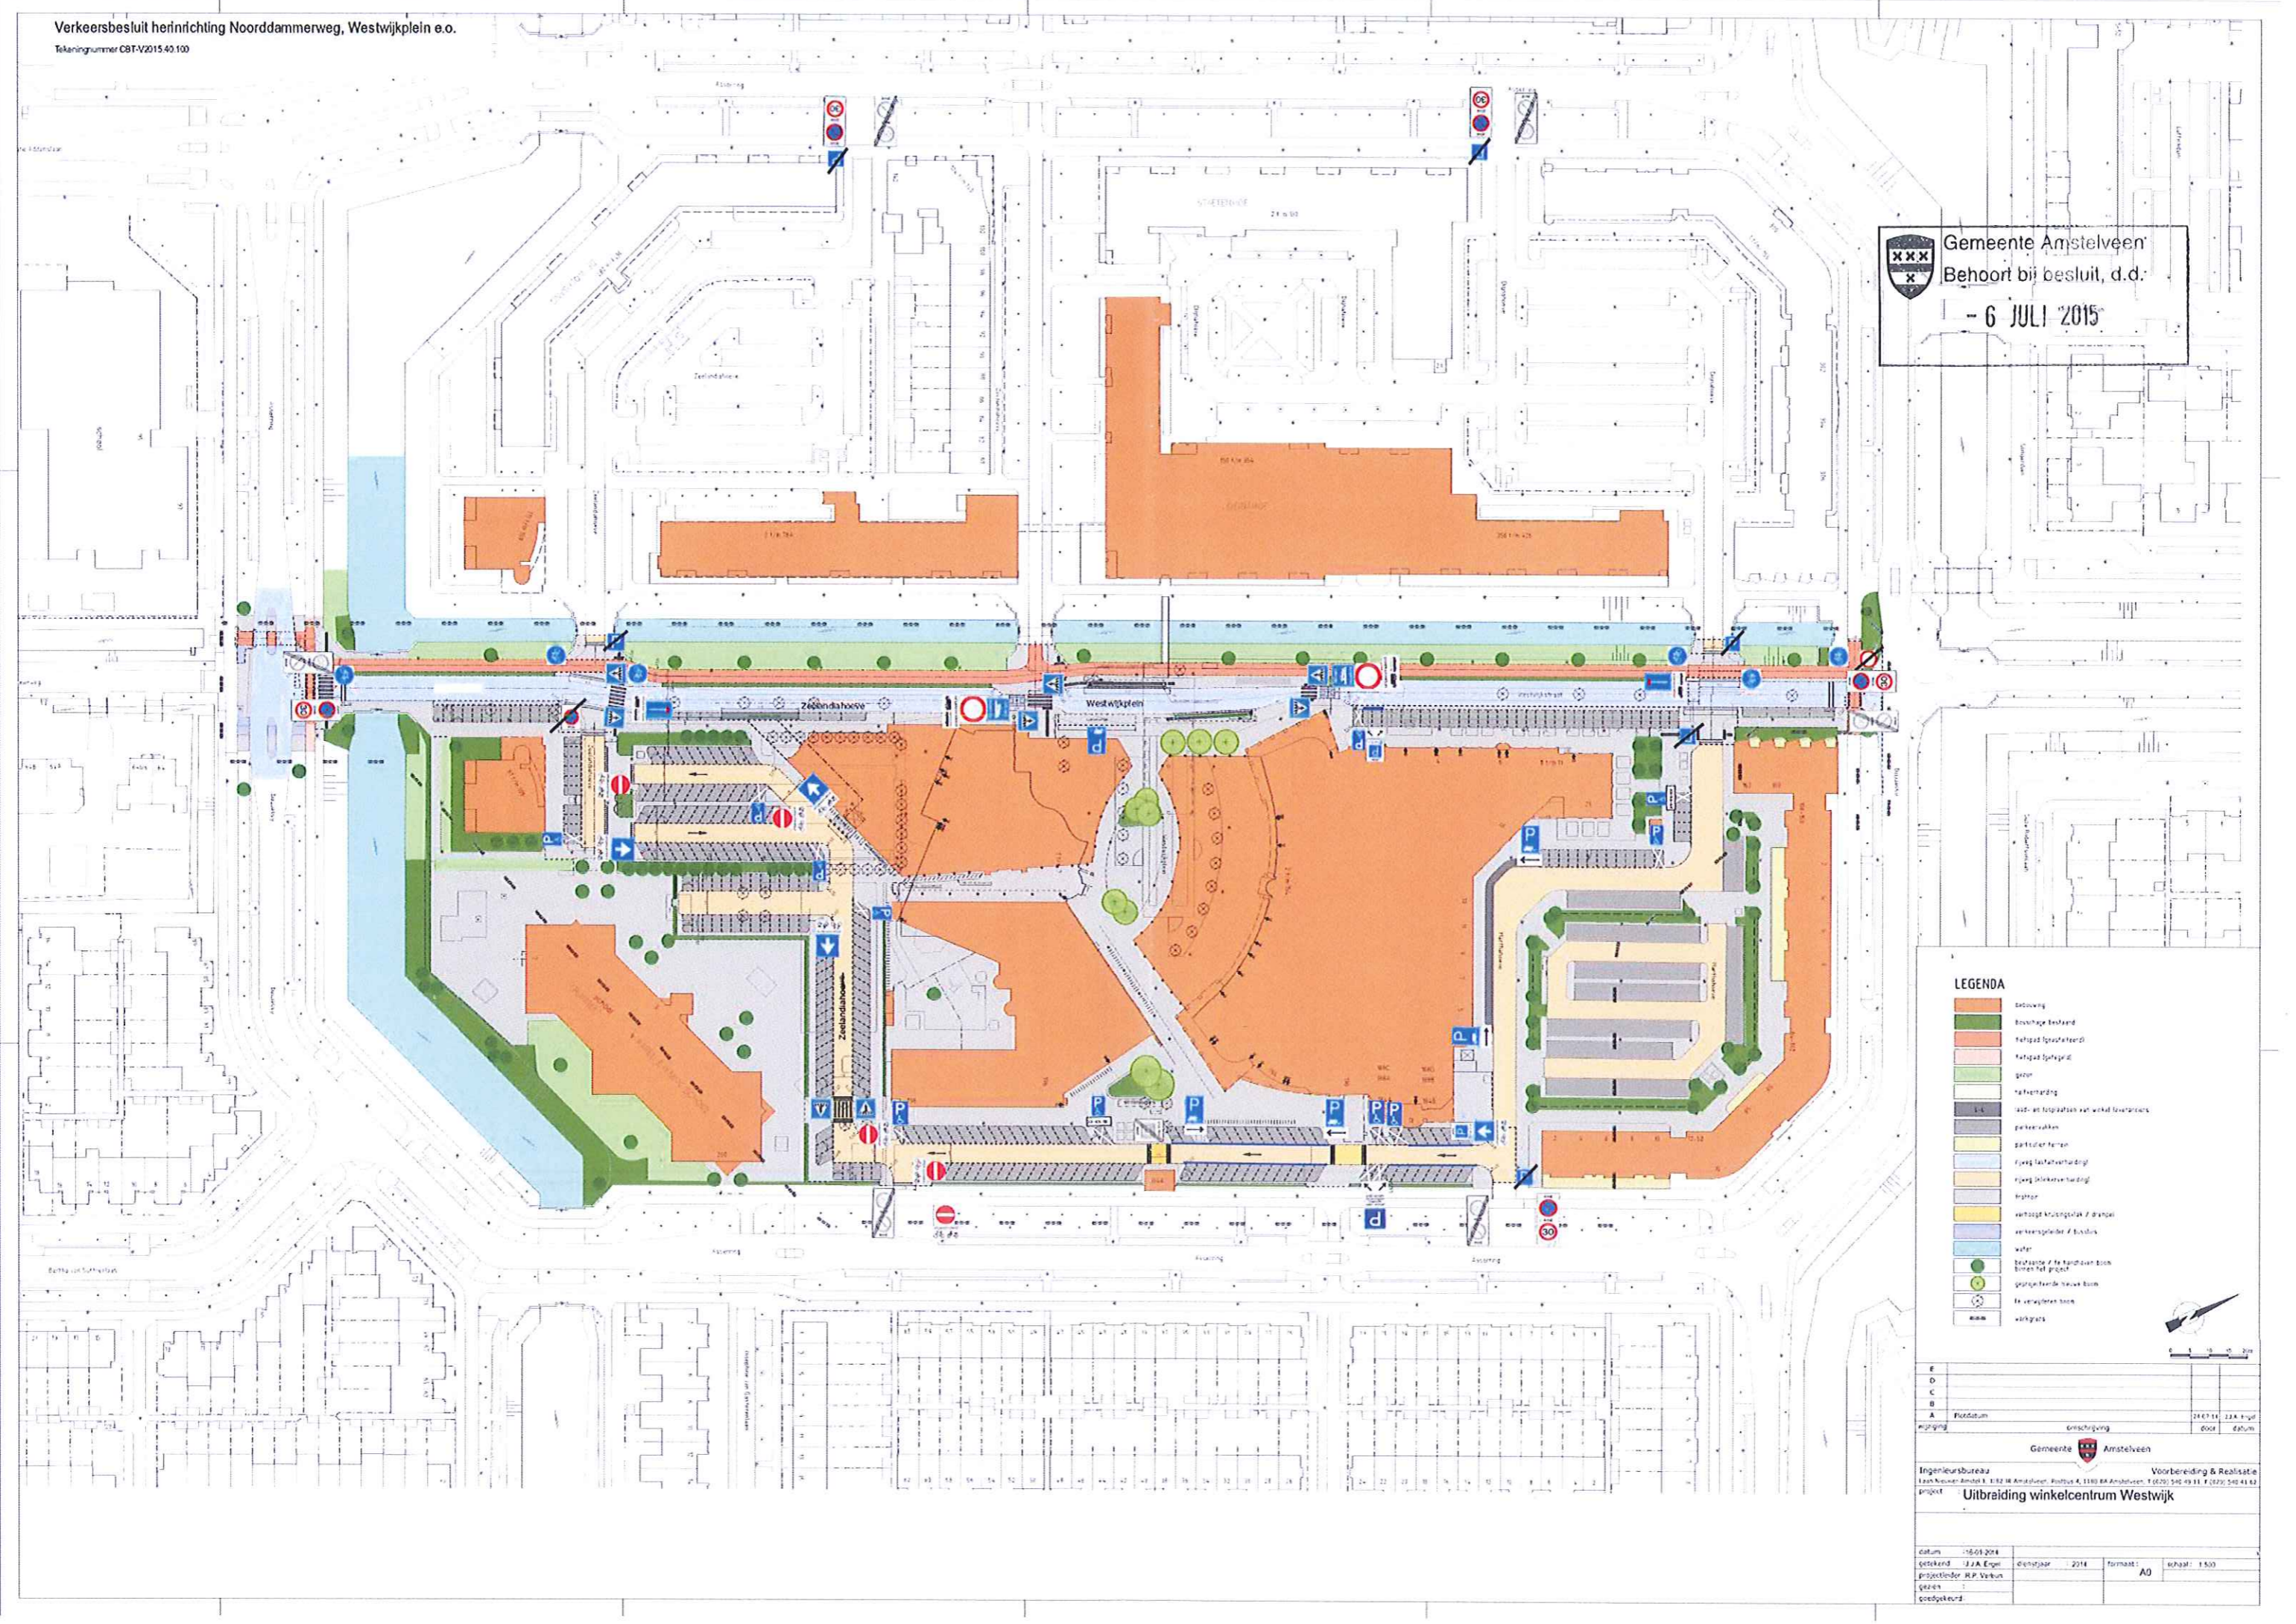

- LEGENDA**
- bebouwing
  - beschutte bestand
  - hetgeen spoelsteend
  - hetgeen spegelp
  - gras
  - hekverharding
  - i.v.v.
  - parkerenruim
  - parkerenruim
  - rijweg lastenverhuurder
  - rijweg bijkomende verhuurder
  - fietspad
  - verhoogde kruisingsvlak / draaipl
  - verkeersplein / busstop
  - water
  - beplanting / te handhaven boom binnen het project
  - geplande nieuwe boom
  - te verwijderen boom
  - wijkgras

E				
D				
C				
B				
A	Plan Datum	24.07.14	22x 41x 42	
Uitvoering	ontwerp	door	datum	
Gemeente Amstelveen				
Ingenieursbureau		Voorbereiding & Realisatie		
Een Nieuw Amstel 4, 1182 W Amstelveen, Postbus 4, 1180 BA Amstelveen, T: (020) 540 49 11, F: (020) 540 41 42				
Project: <b>Uitbreiding winkelcentrum Westwijk</b>				
datum	16-03-2014			
getekend	J.A. Egel	ontwerper	2014	formaat: A0
projectleider	R.P. Verbeek	schaal:	1:500	
gezien				
goedgekeurd				