


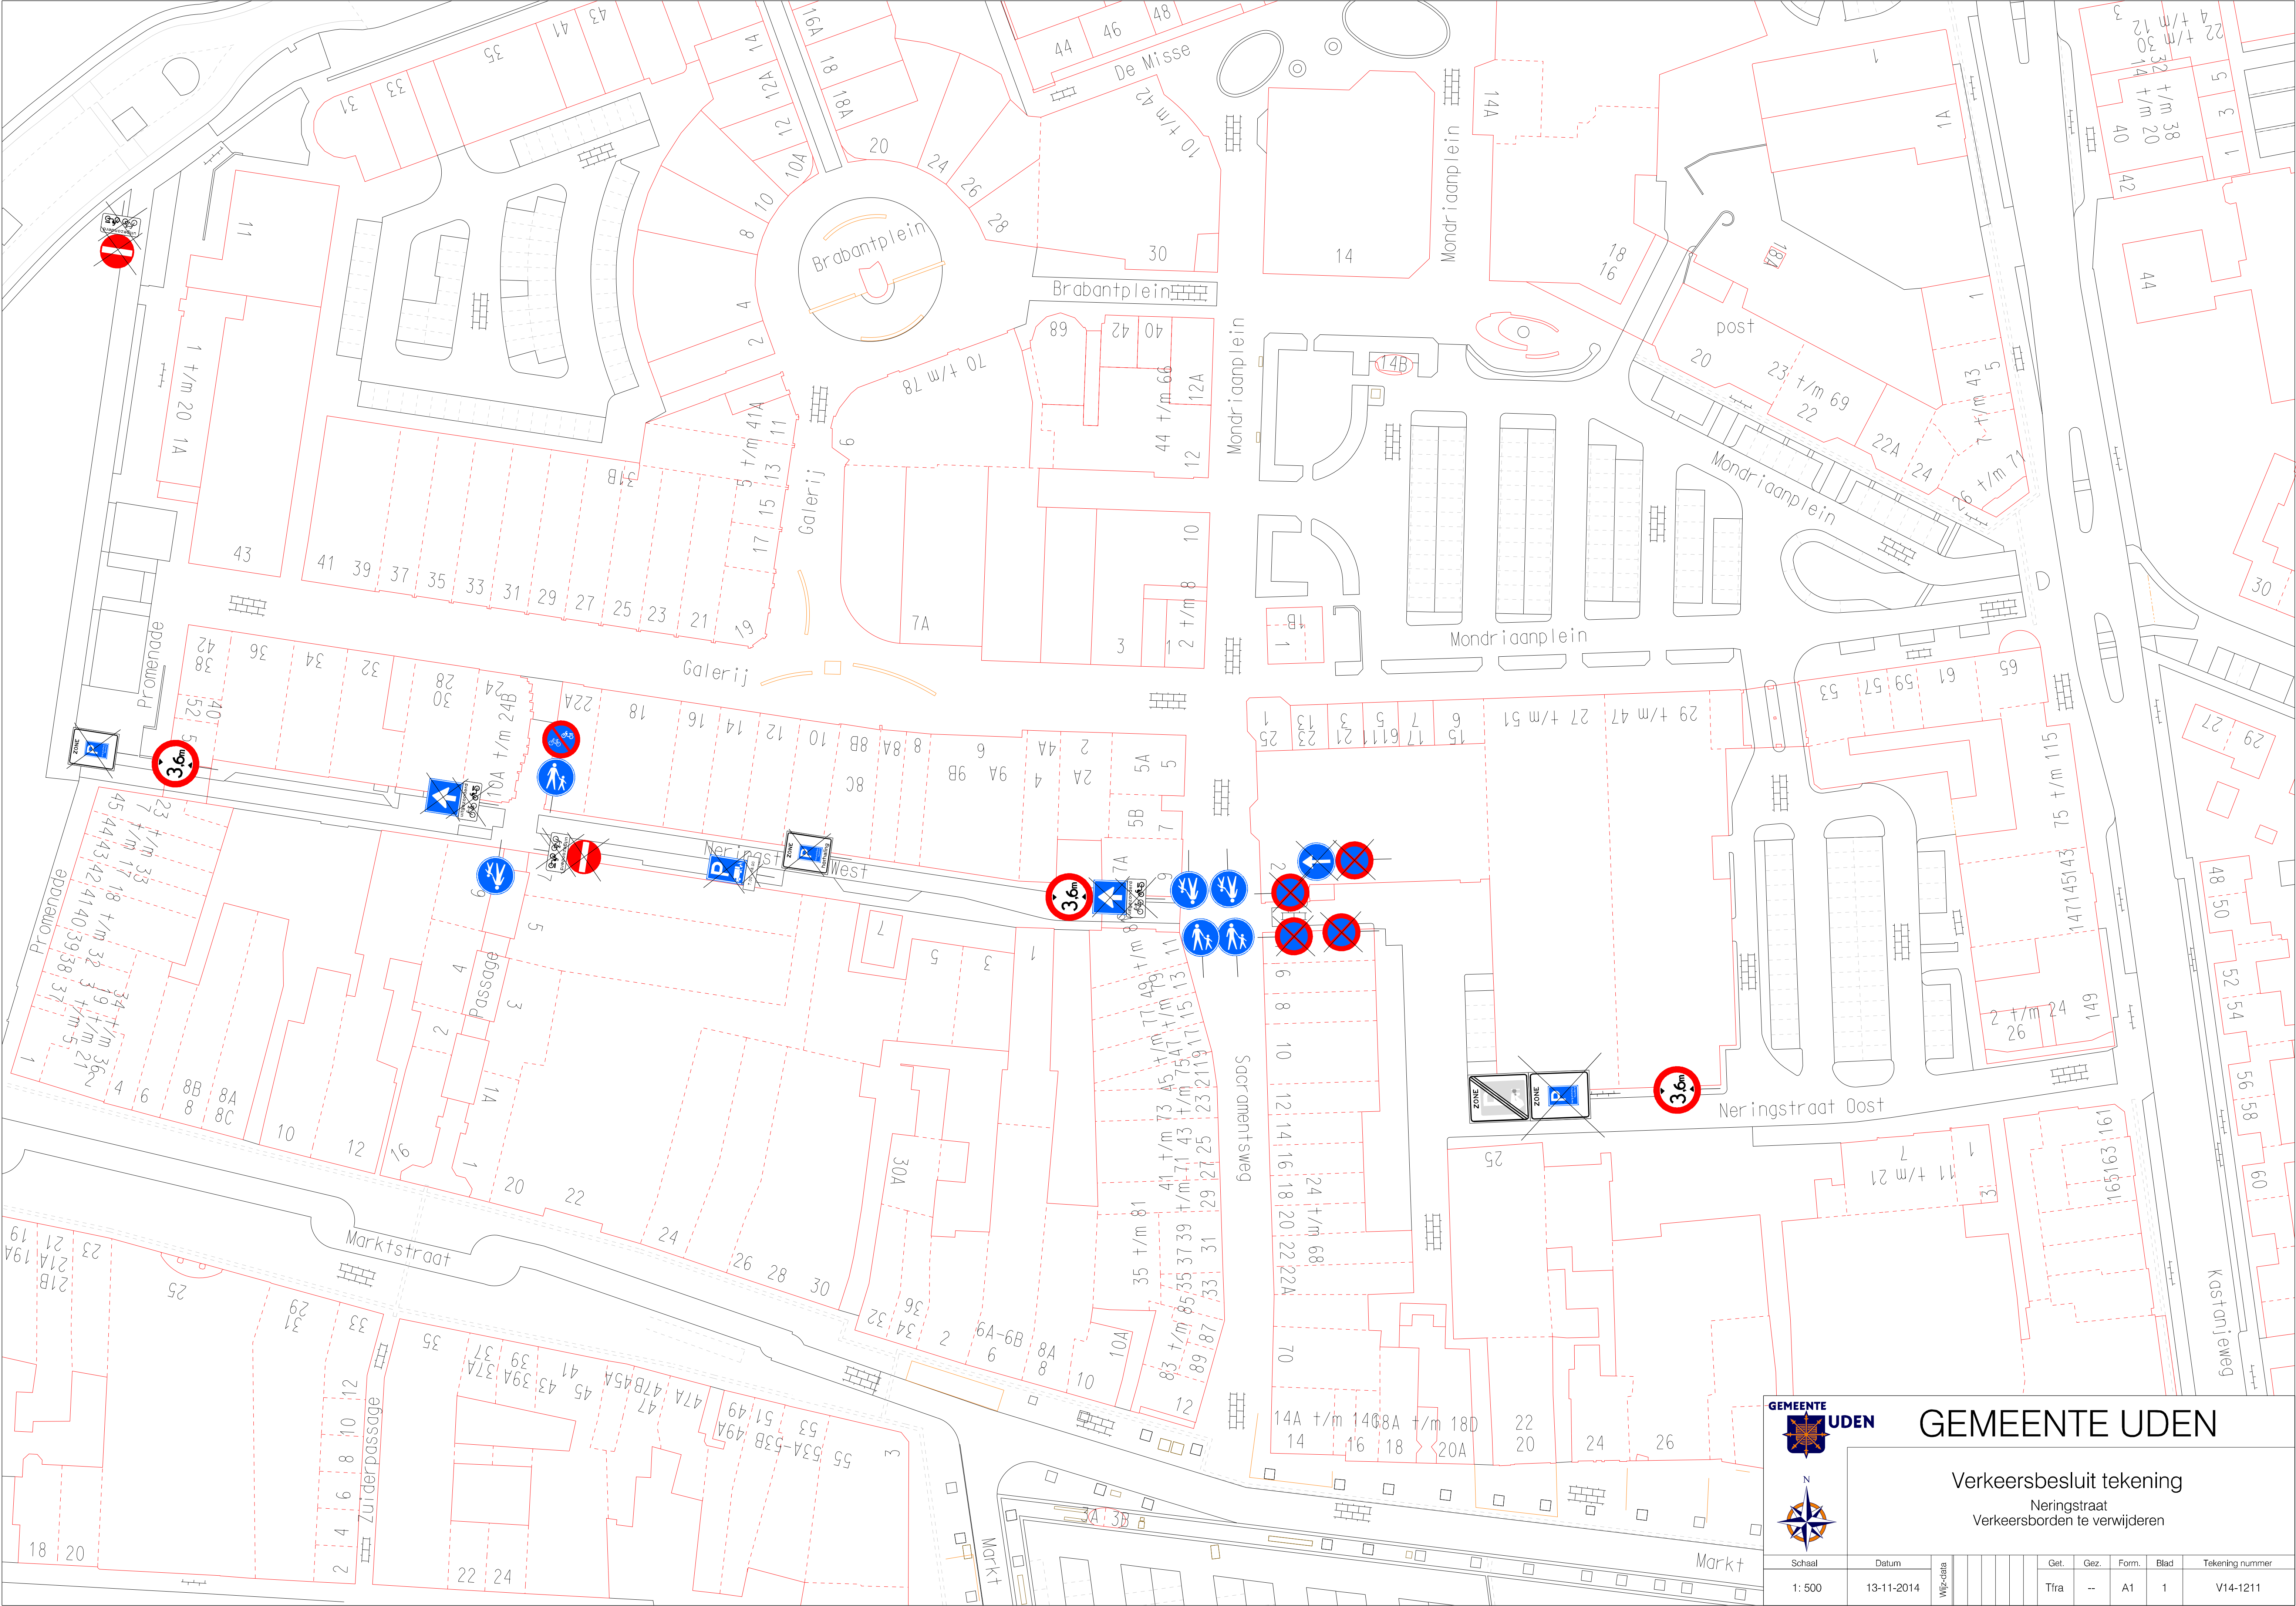



GEMEENTE UDEN

Verkeersbesluit tekening

Neringstraat

Verkeersborden te verwijderen

Schaal	Datum	Wijziging	Get.	Gez.	Form.	Blad	Tekening nummer
1: 500	13-11-2014		Tifra	--	A1	1	V14-1211