
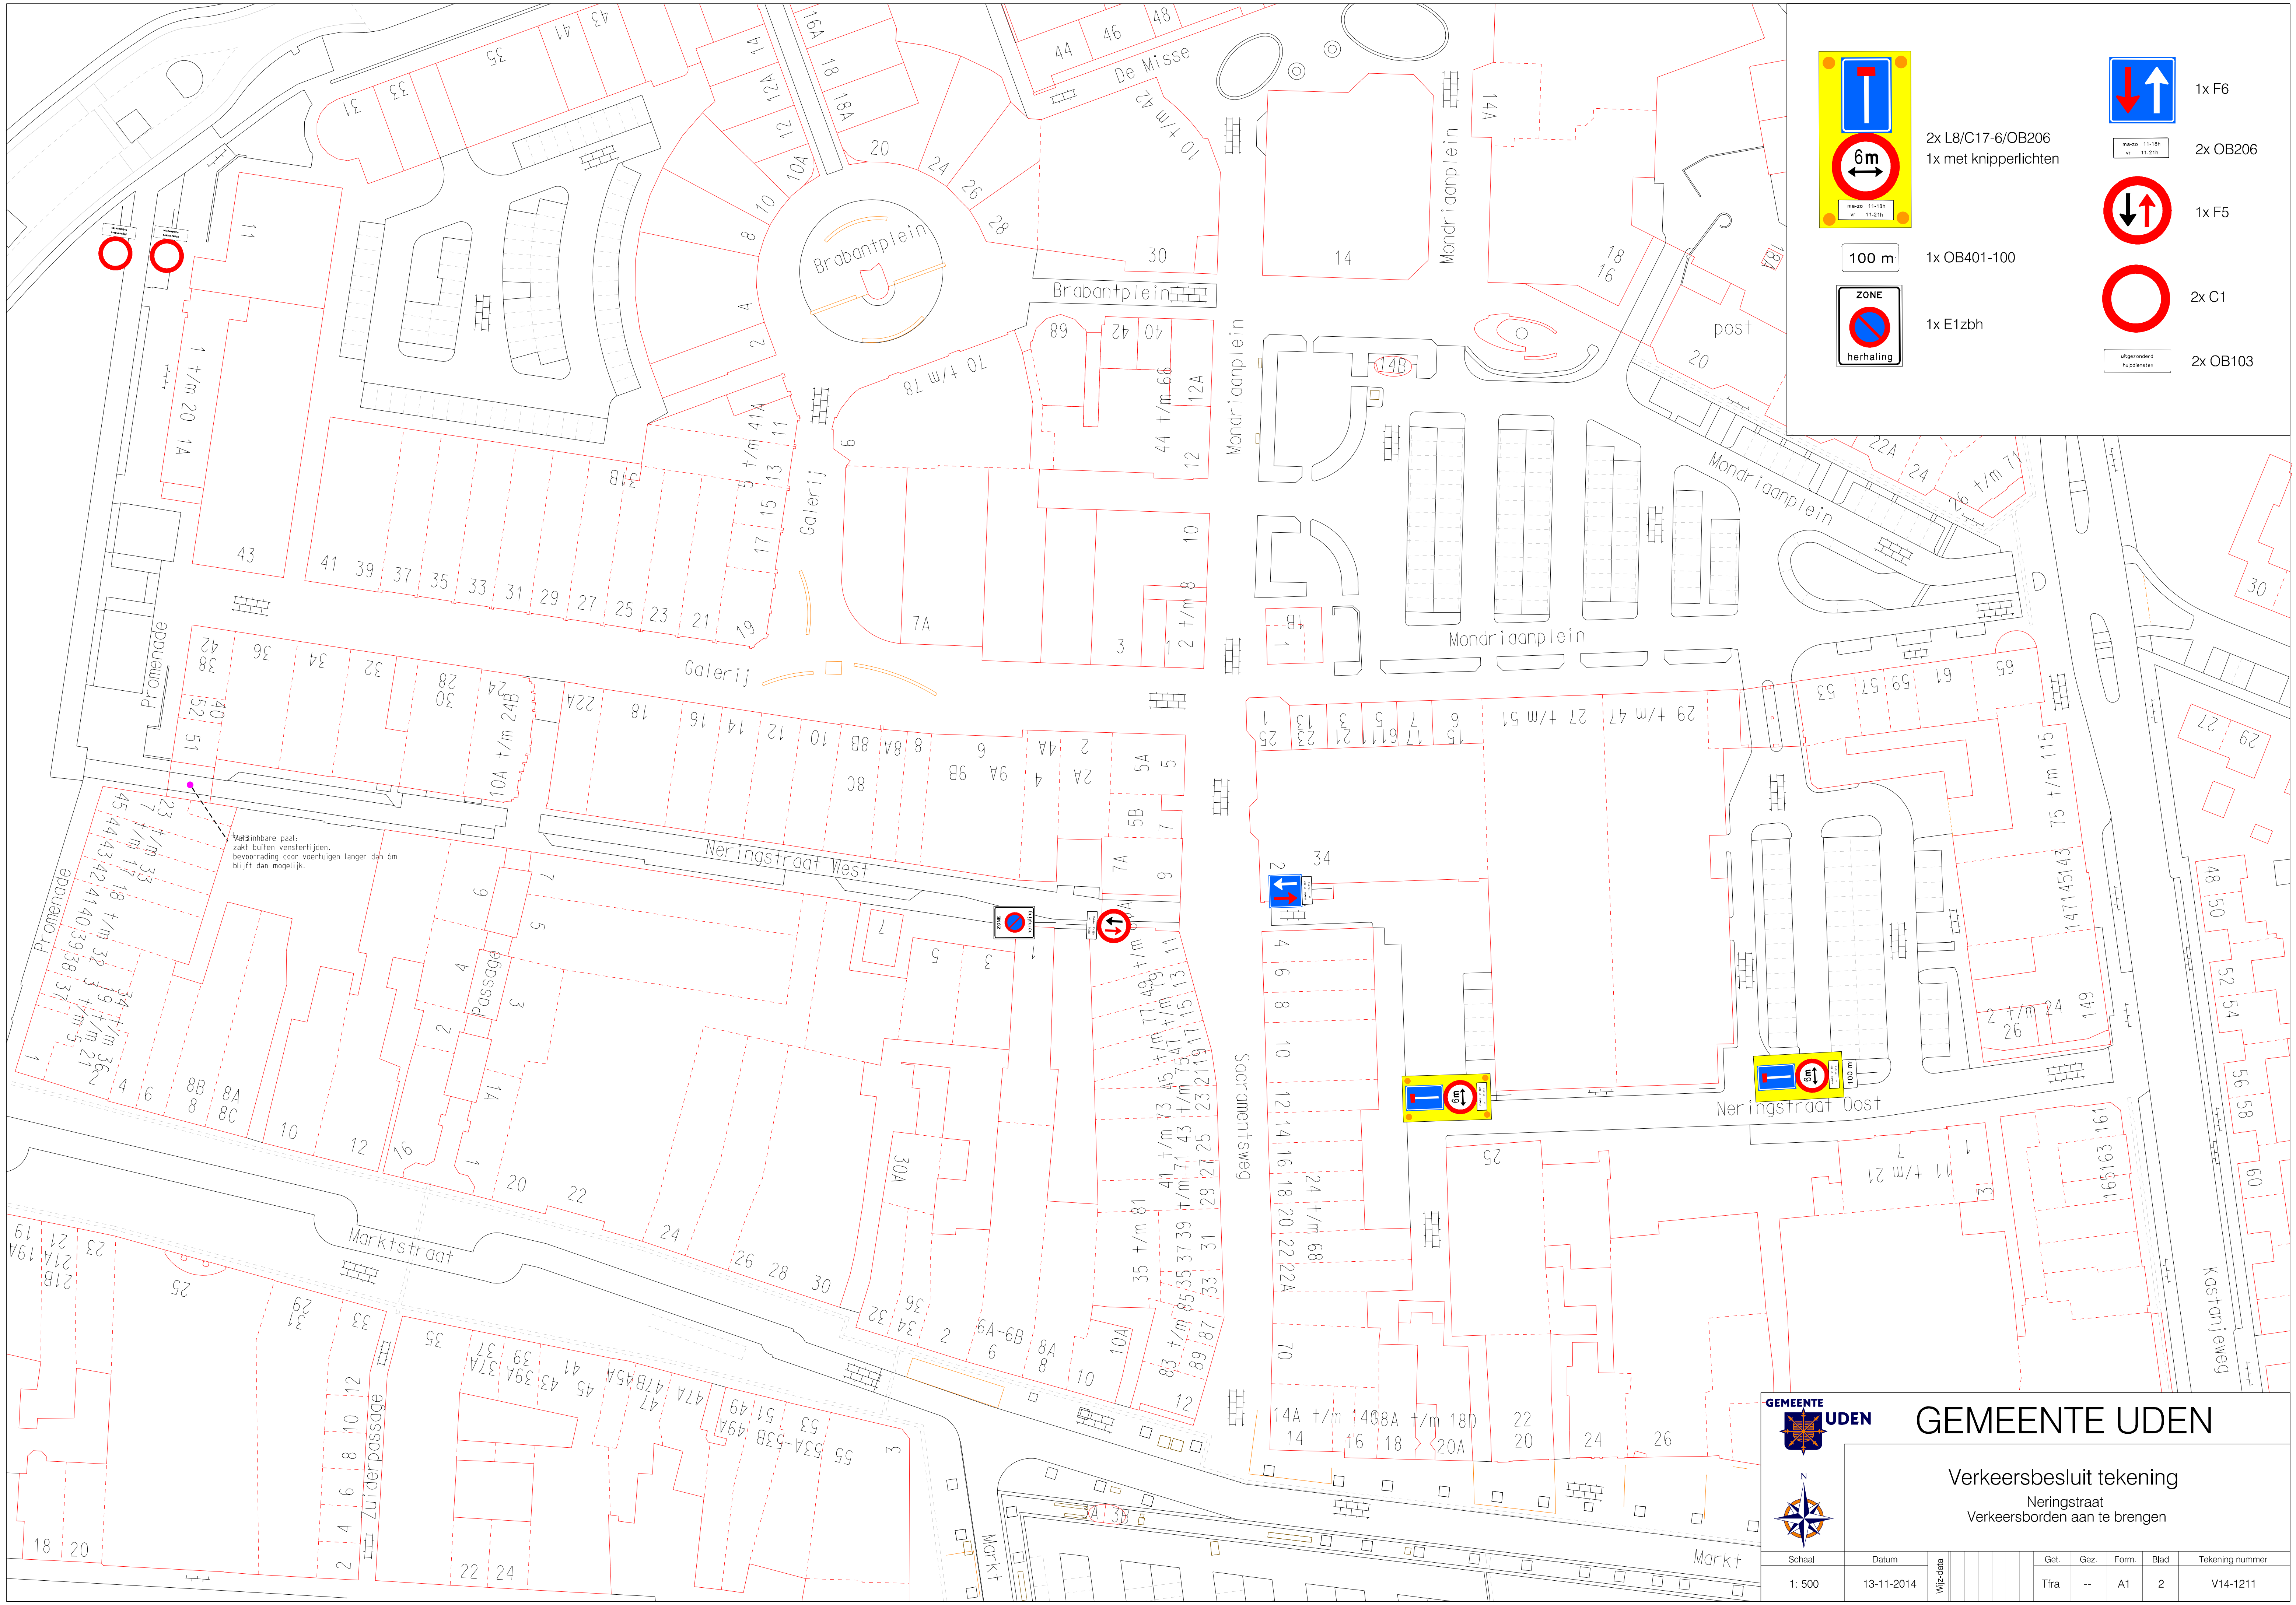


2x L8/C17-6/OB206
1x met knipperlichten

100 m

1x OB401-100

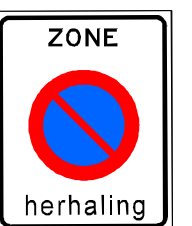


1x E1z




1x F6

max-to 11:15h
vr 11:21h

2x OB206

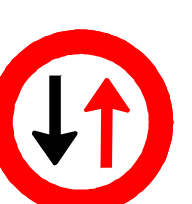


1x F5

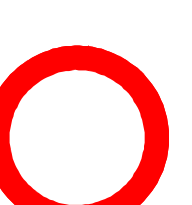

2x C1

uitgezonderd
rubberstenen

2x OB103

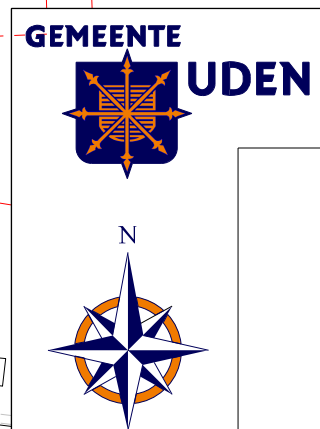

GEMEENTE UDEN

Verkeersbesluit tekening
Neringstraat
Verkeersborden aan te brengen

Schaal	Datum	Wijziging	Get.	Gez.	Form.	Blad	Tekening nummer
1: 500	13-11-2014		Tfira	--	A1	2	V14-1211