


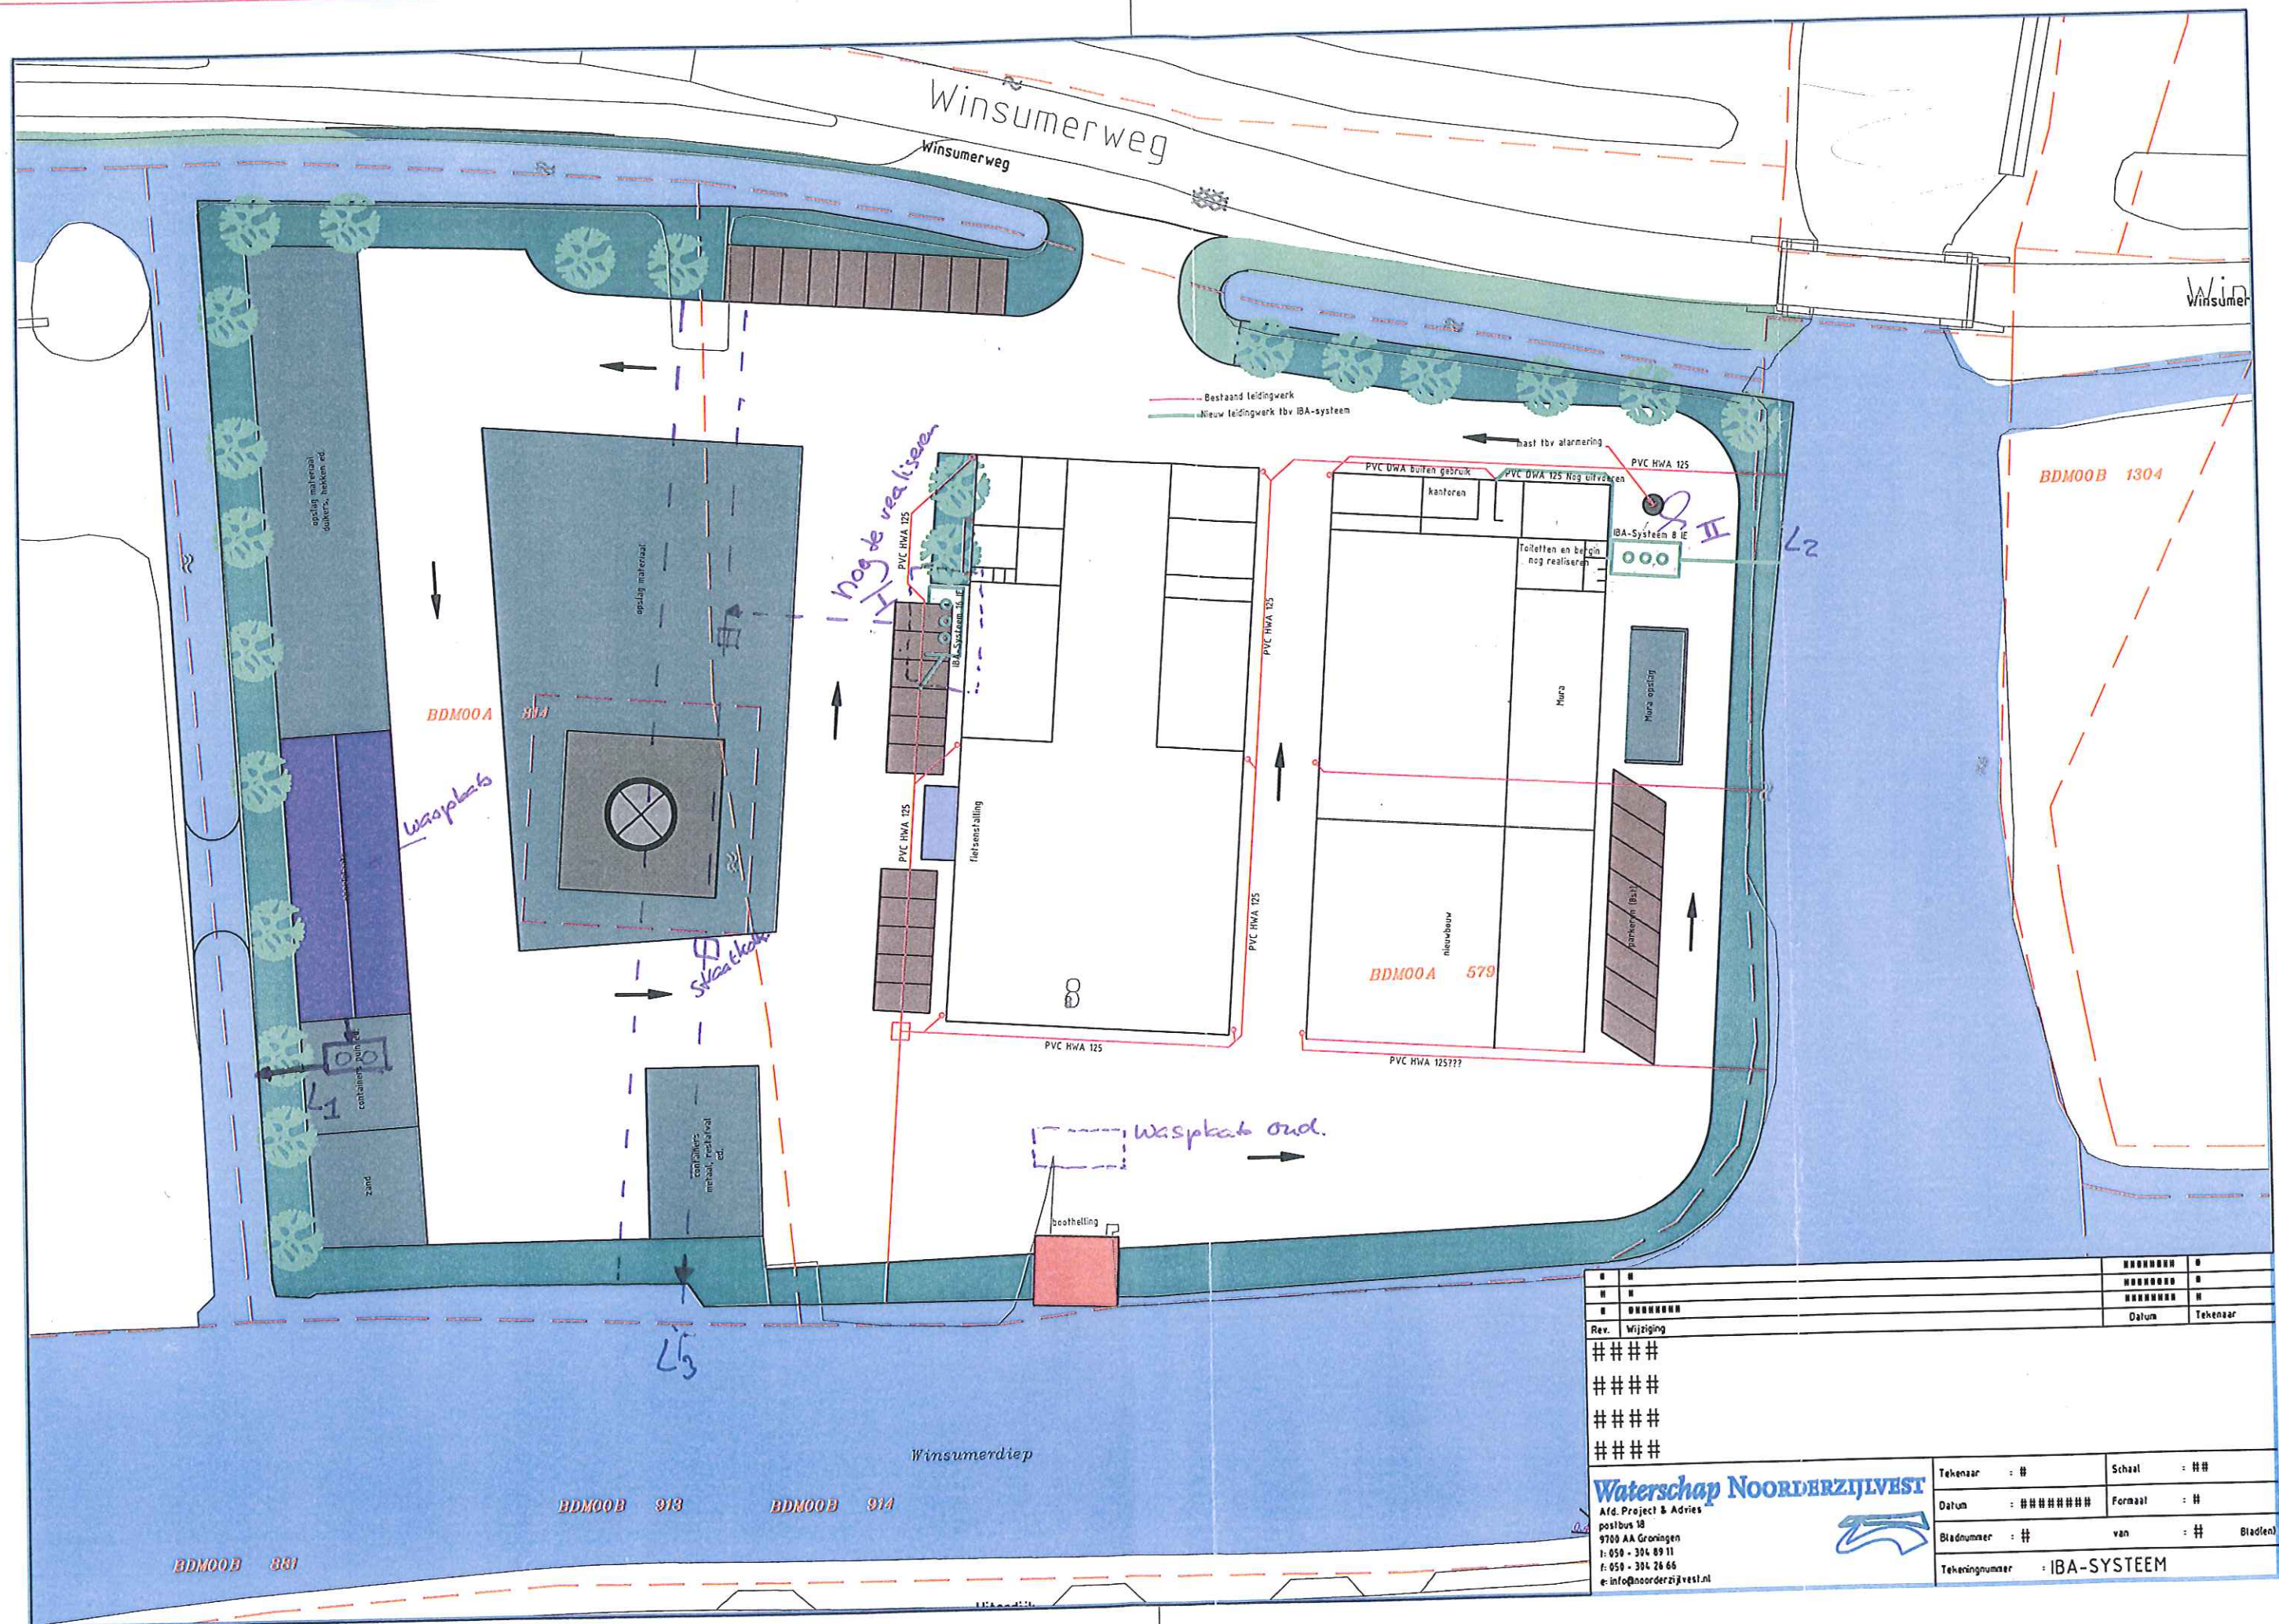

#	#			#####	#
#	#			#####	#
#	#####			#####	#
Rev.	Wijziging			Datum	Tekenaar
#####					
#####					
#####					
#####					
Waterschap NOORDERZIJVEST Afd. Project & Advies postbus 18 9700 AA Groningen t: 050 - 304 89 11 f: 050 - 304 28 66 e: info@noorderzijvest.nl					
Tekenaar : #			Schaal : ##		
Datum : #####			Formaat : #		
Bladnummer : #			van : # (Bladen)		
Tekeningnummer : IBA-SYSTEEM					