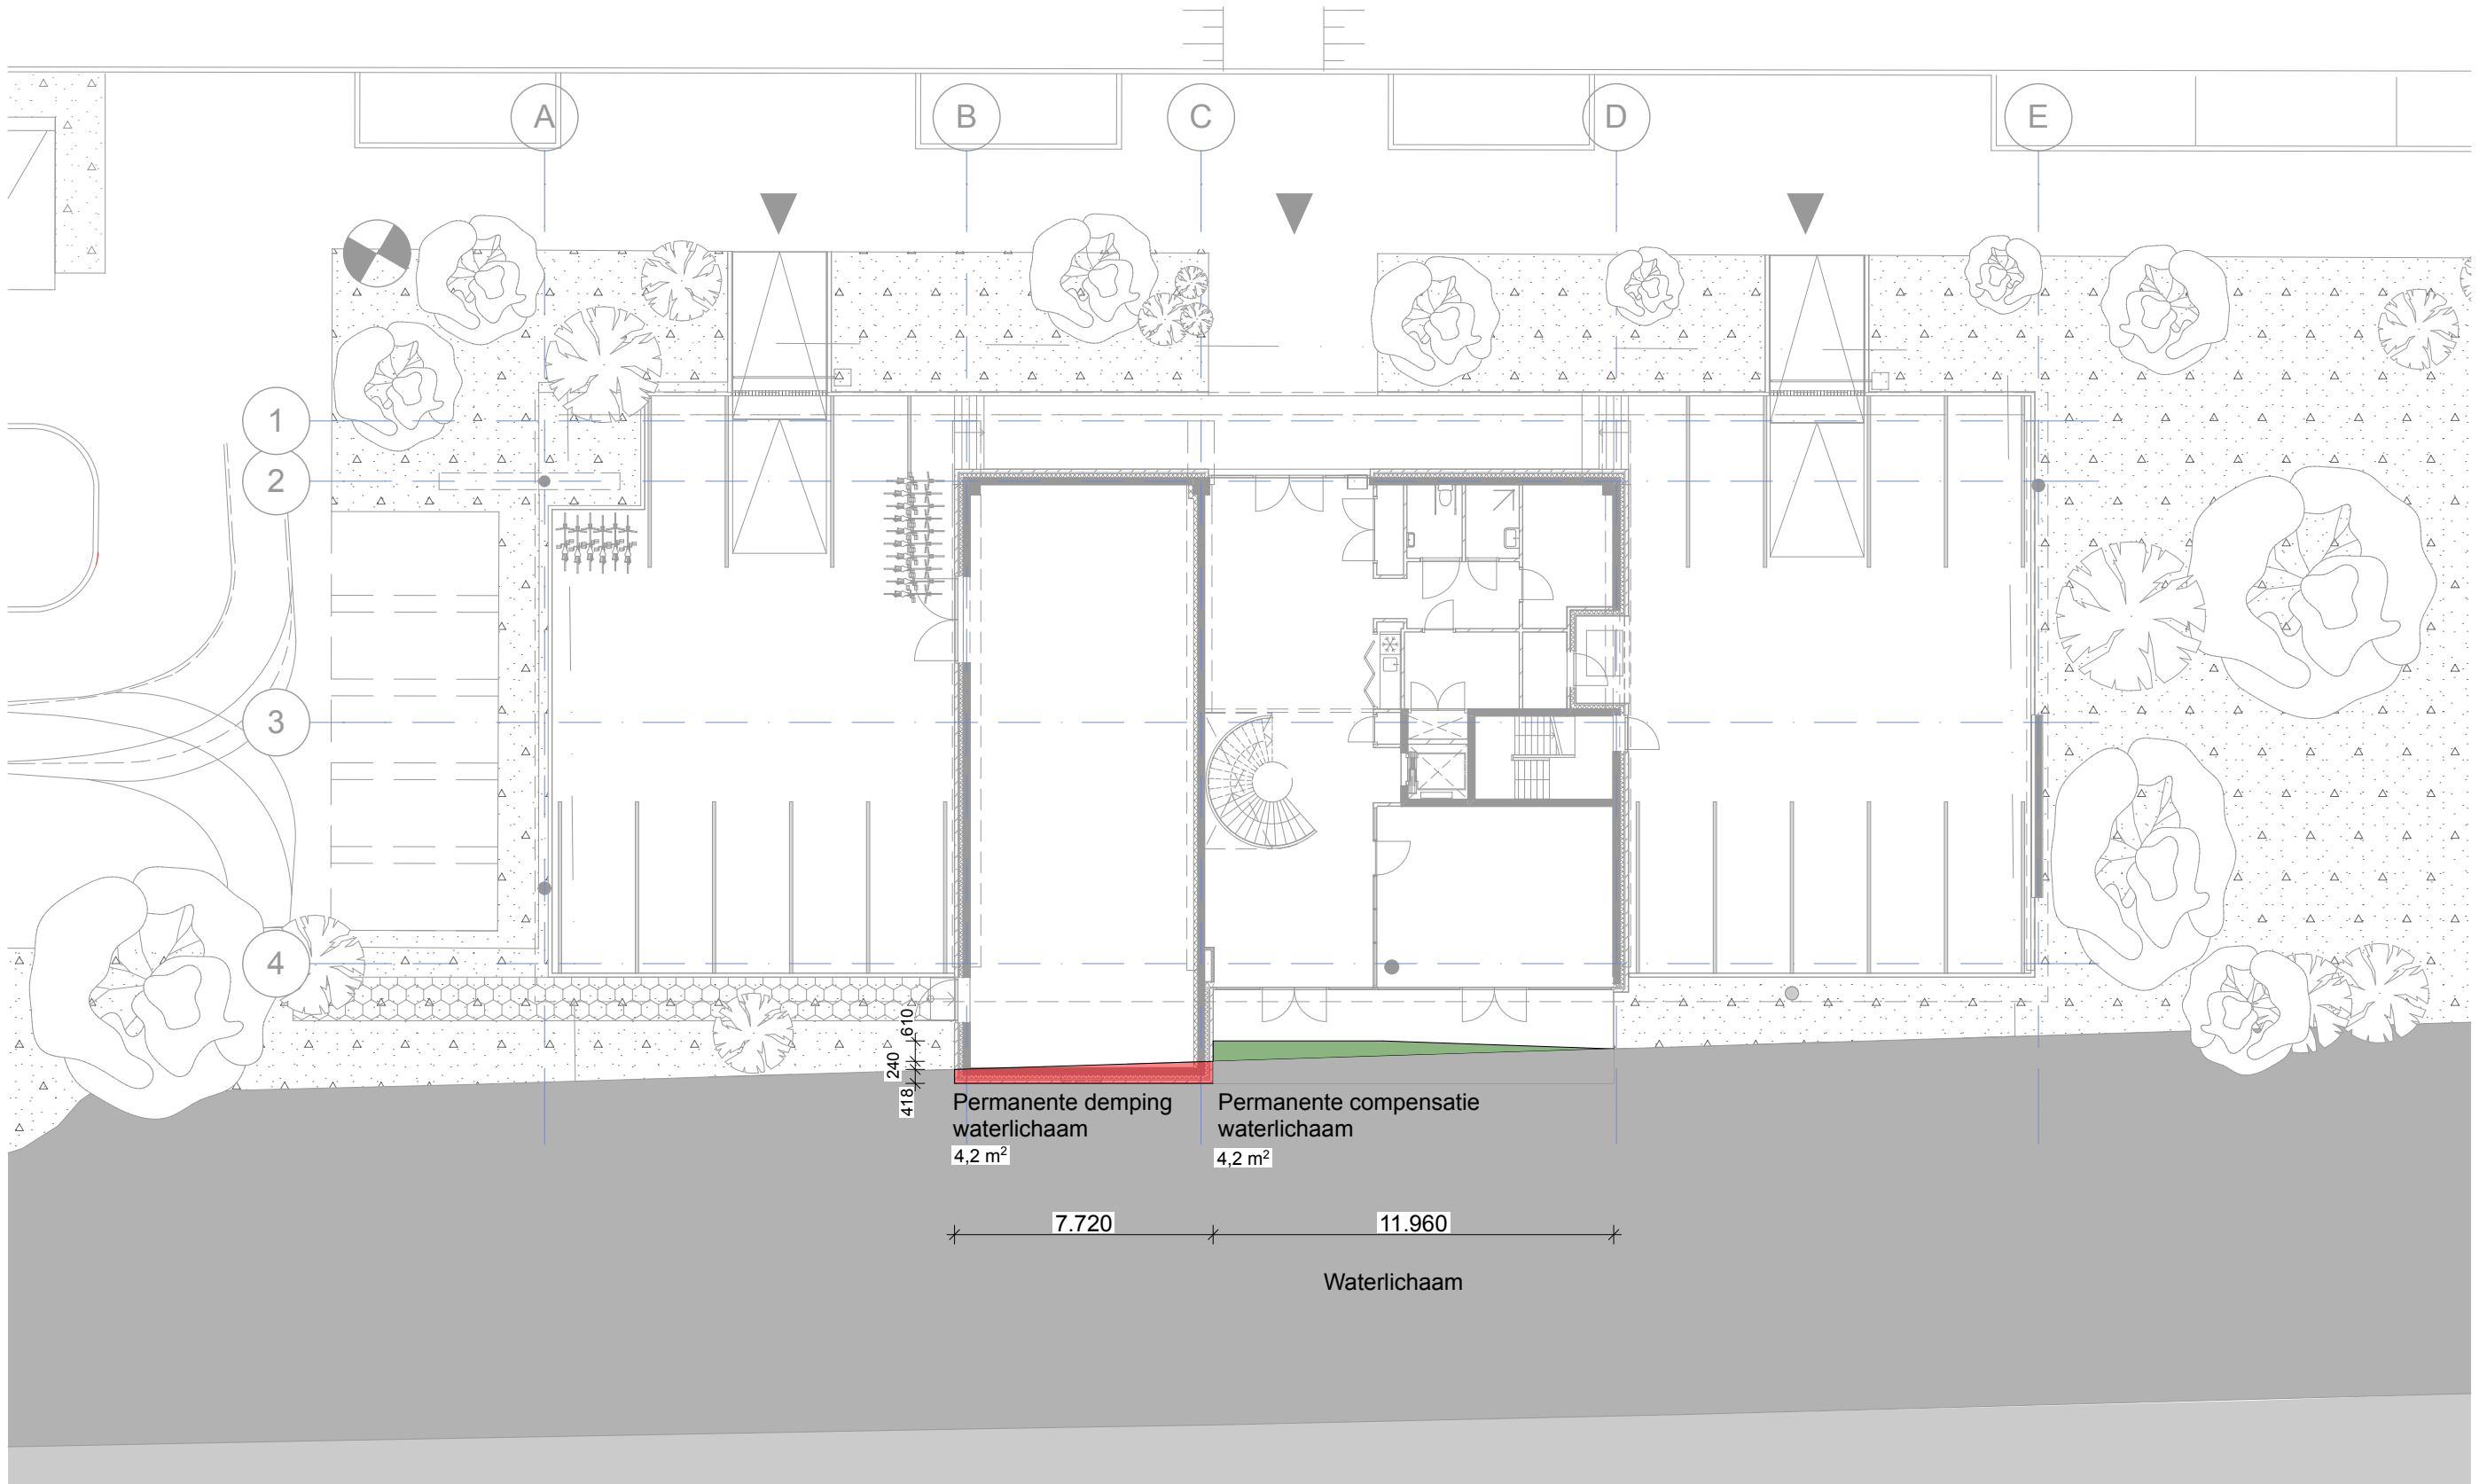


Powerhouse Company
Rotterdam / Copenhagen

Mauritsweg 23
3012 JR Rotterdam
The Netherlands
+31 (0)10 404 67 89

www.powerhouse-company.com
office@powerhouse-company.com

Datum
04-05-2015

Opdrachtgever
The Pavilion B.V.

Projectnummer
1401

Fase
Omgevingsvergunning

Projectlocatie
Fred. Roeskestraat Amsterdam

Schaal
1:200

Versie
1.0

Formaat
A3

Projectnaam
The Pavilion

Onderwerp
Permanente demping waterlichaam

Tekeningnummer
DO-821