



PERCEEL 1 KADASTRAAL C 286

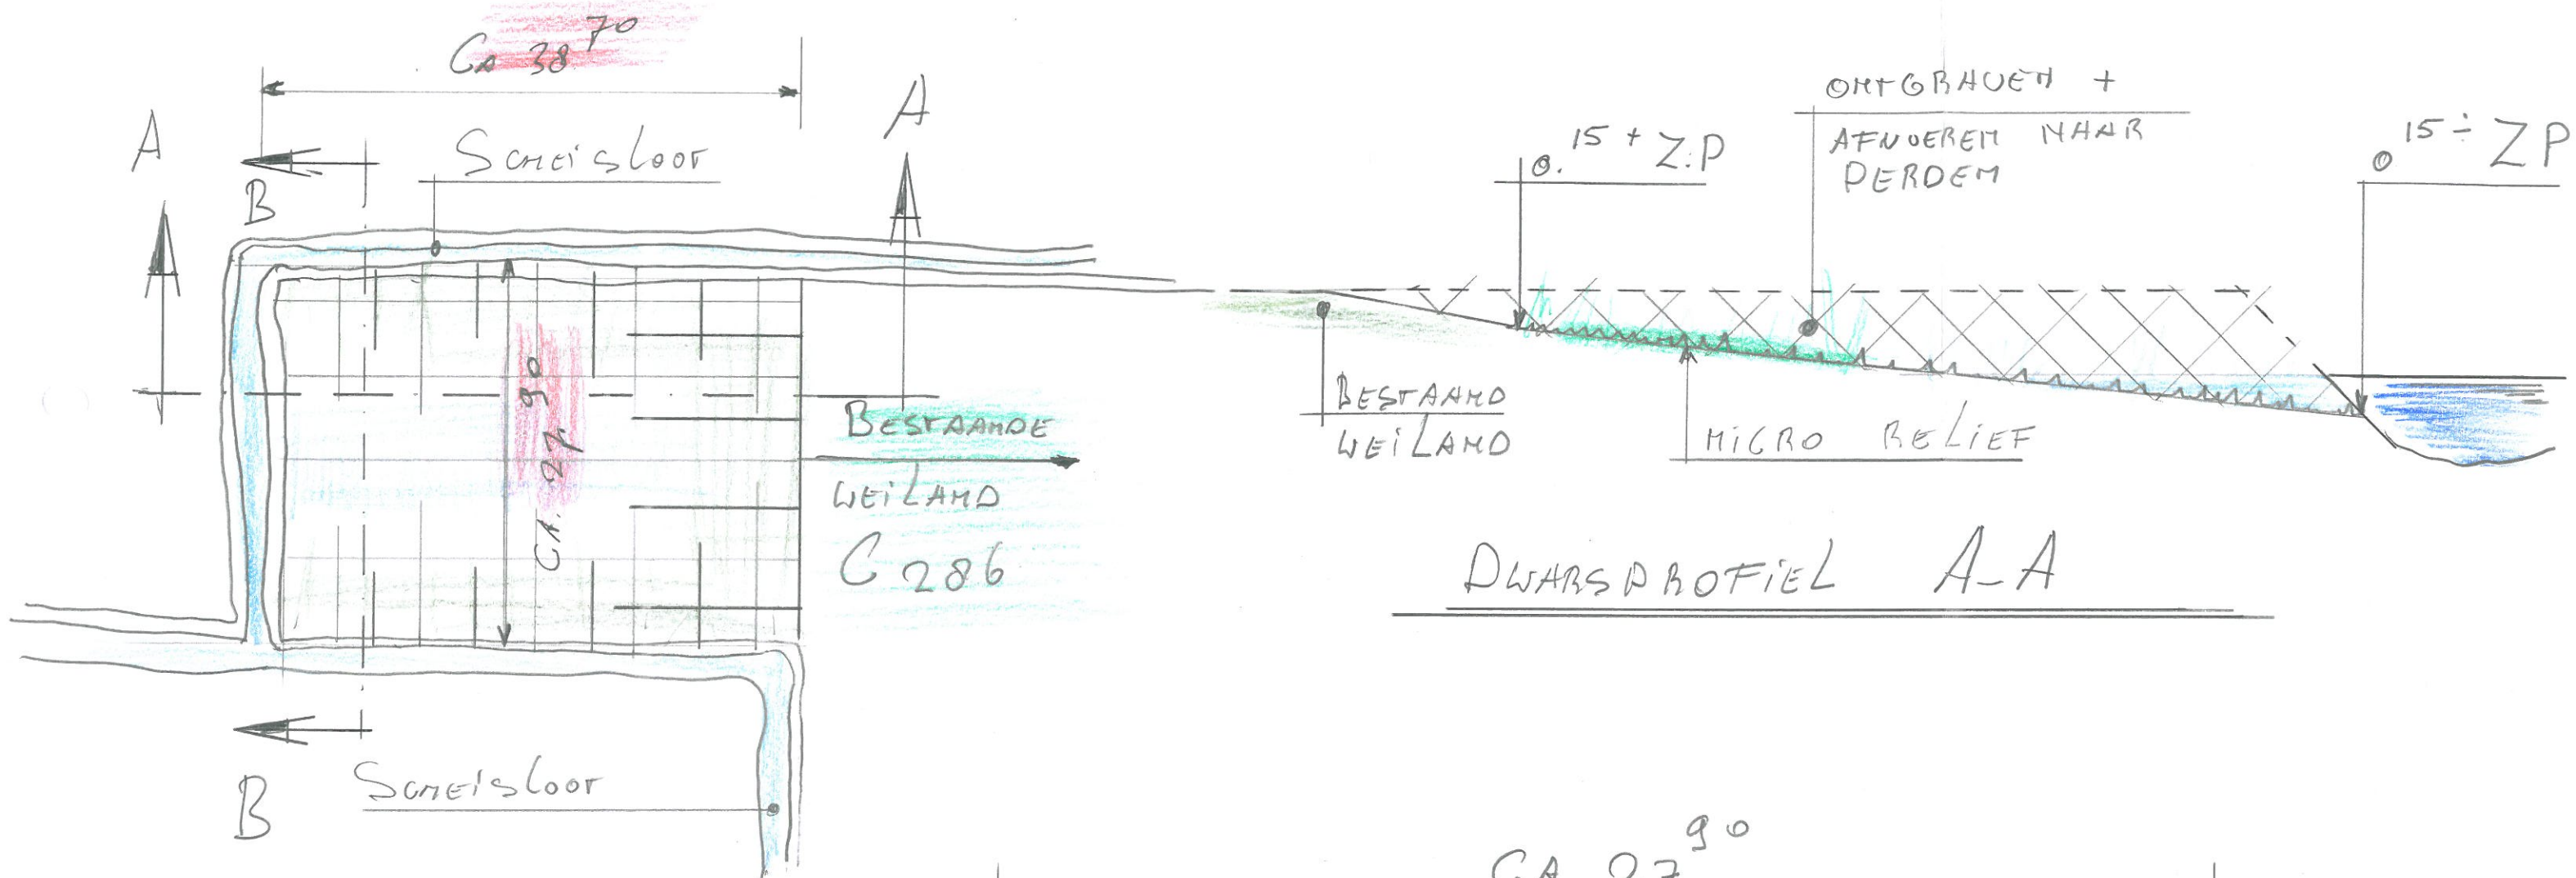

DWARS PROFIEL A-A

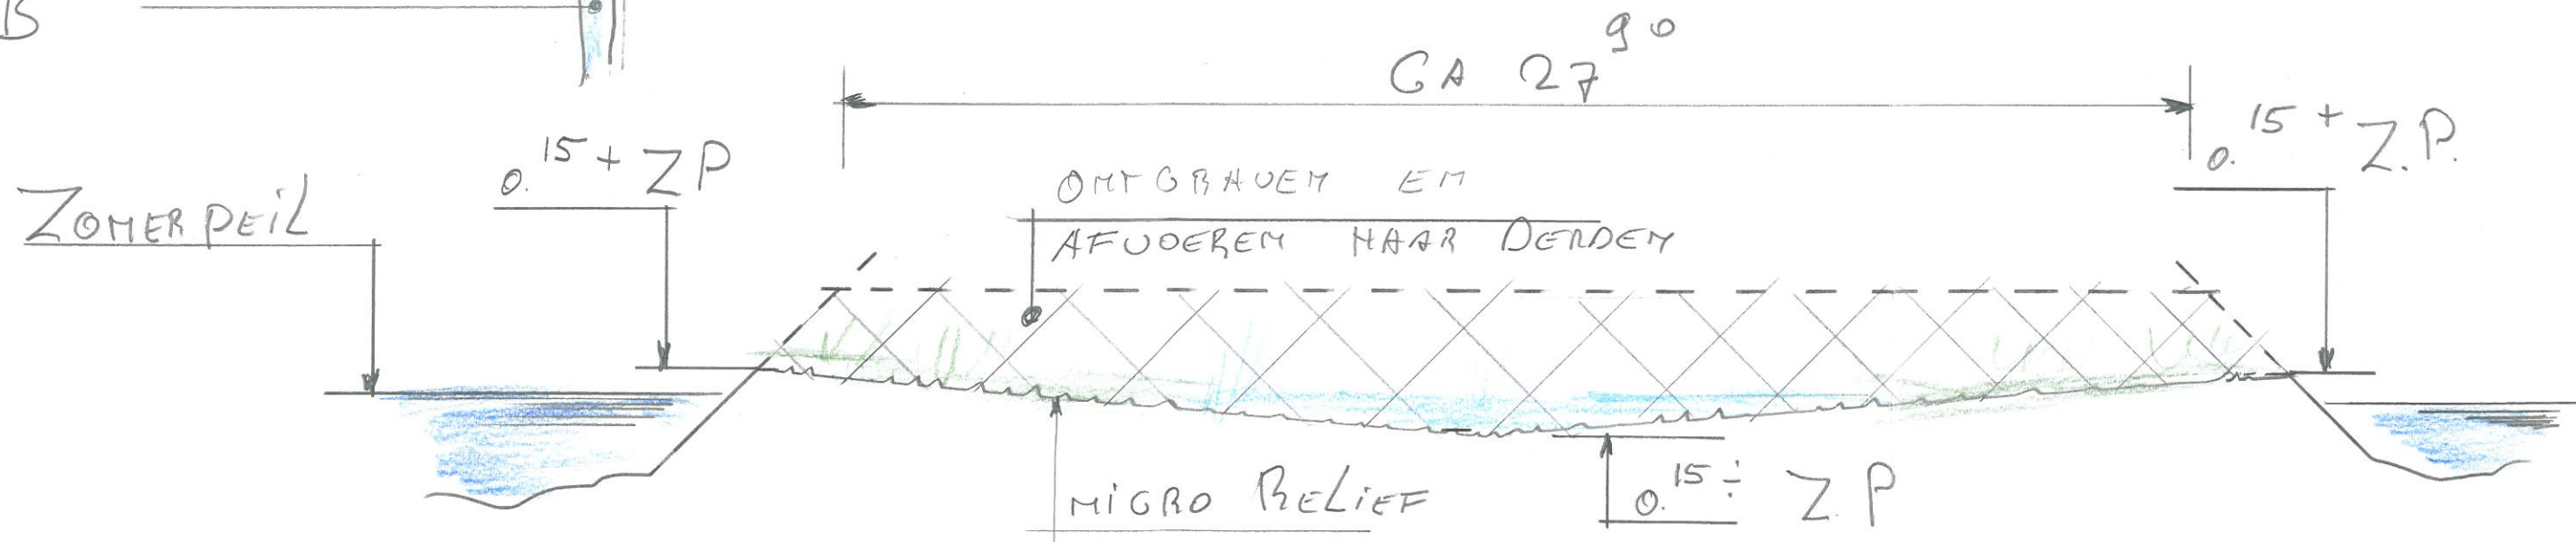



DWARS PROFIEL B-B

Corsa nummer: 15.055650


P. Verhaar
15-SEP-2012

PERCEEL 2 KADASTRAAL C 253

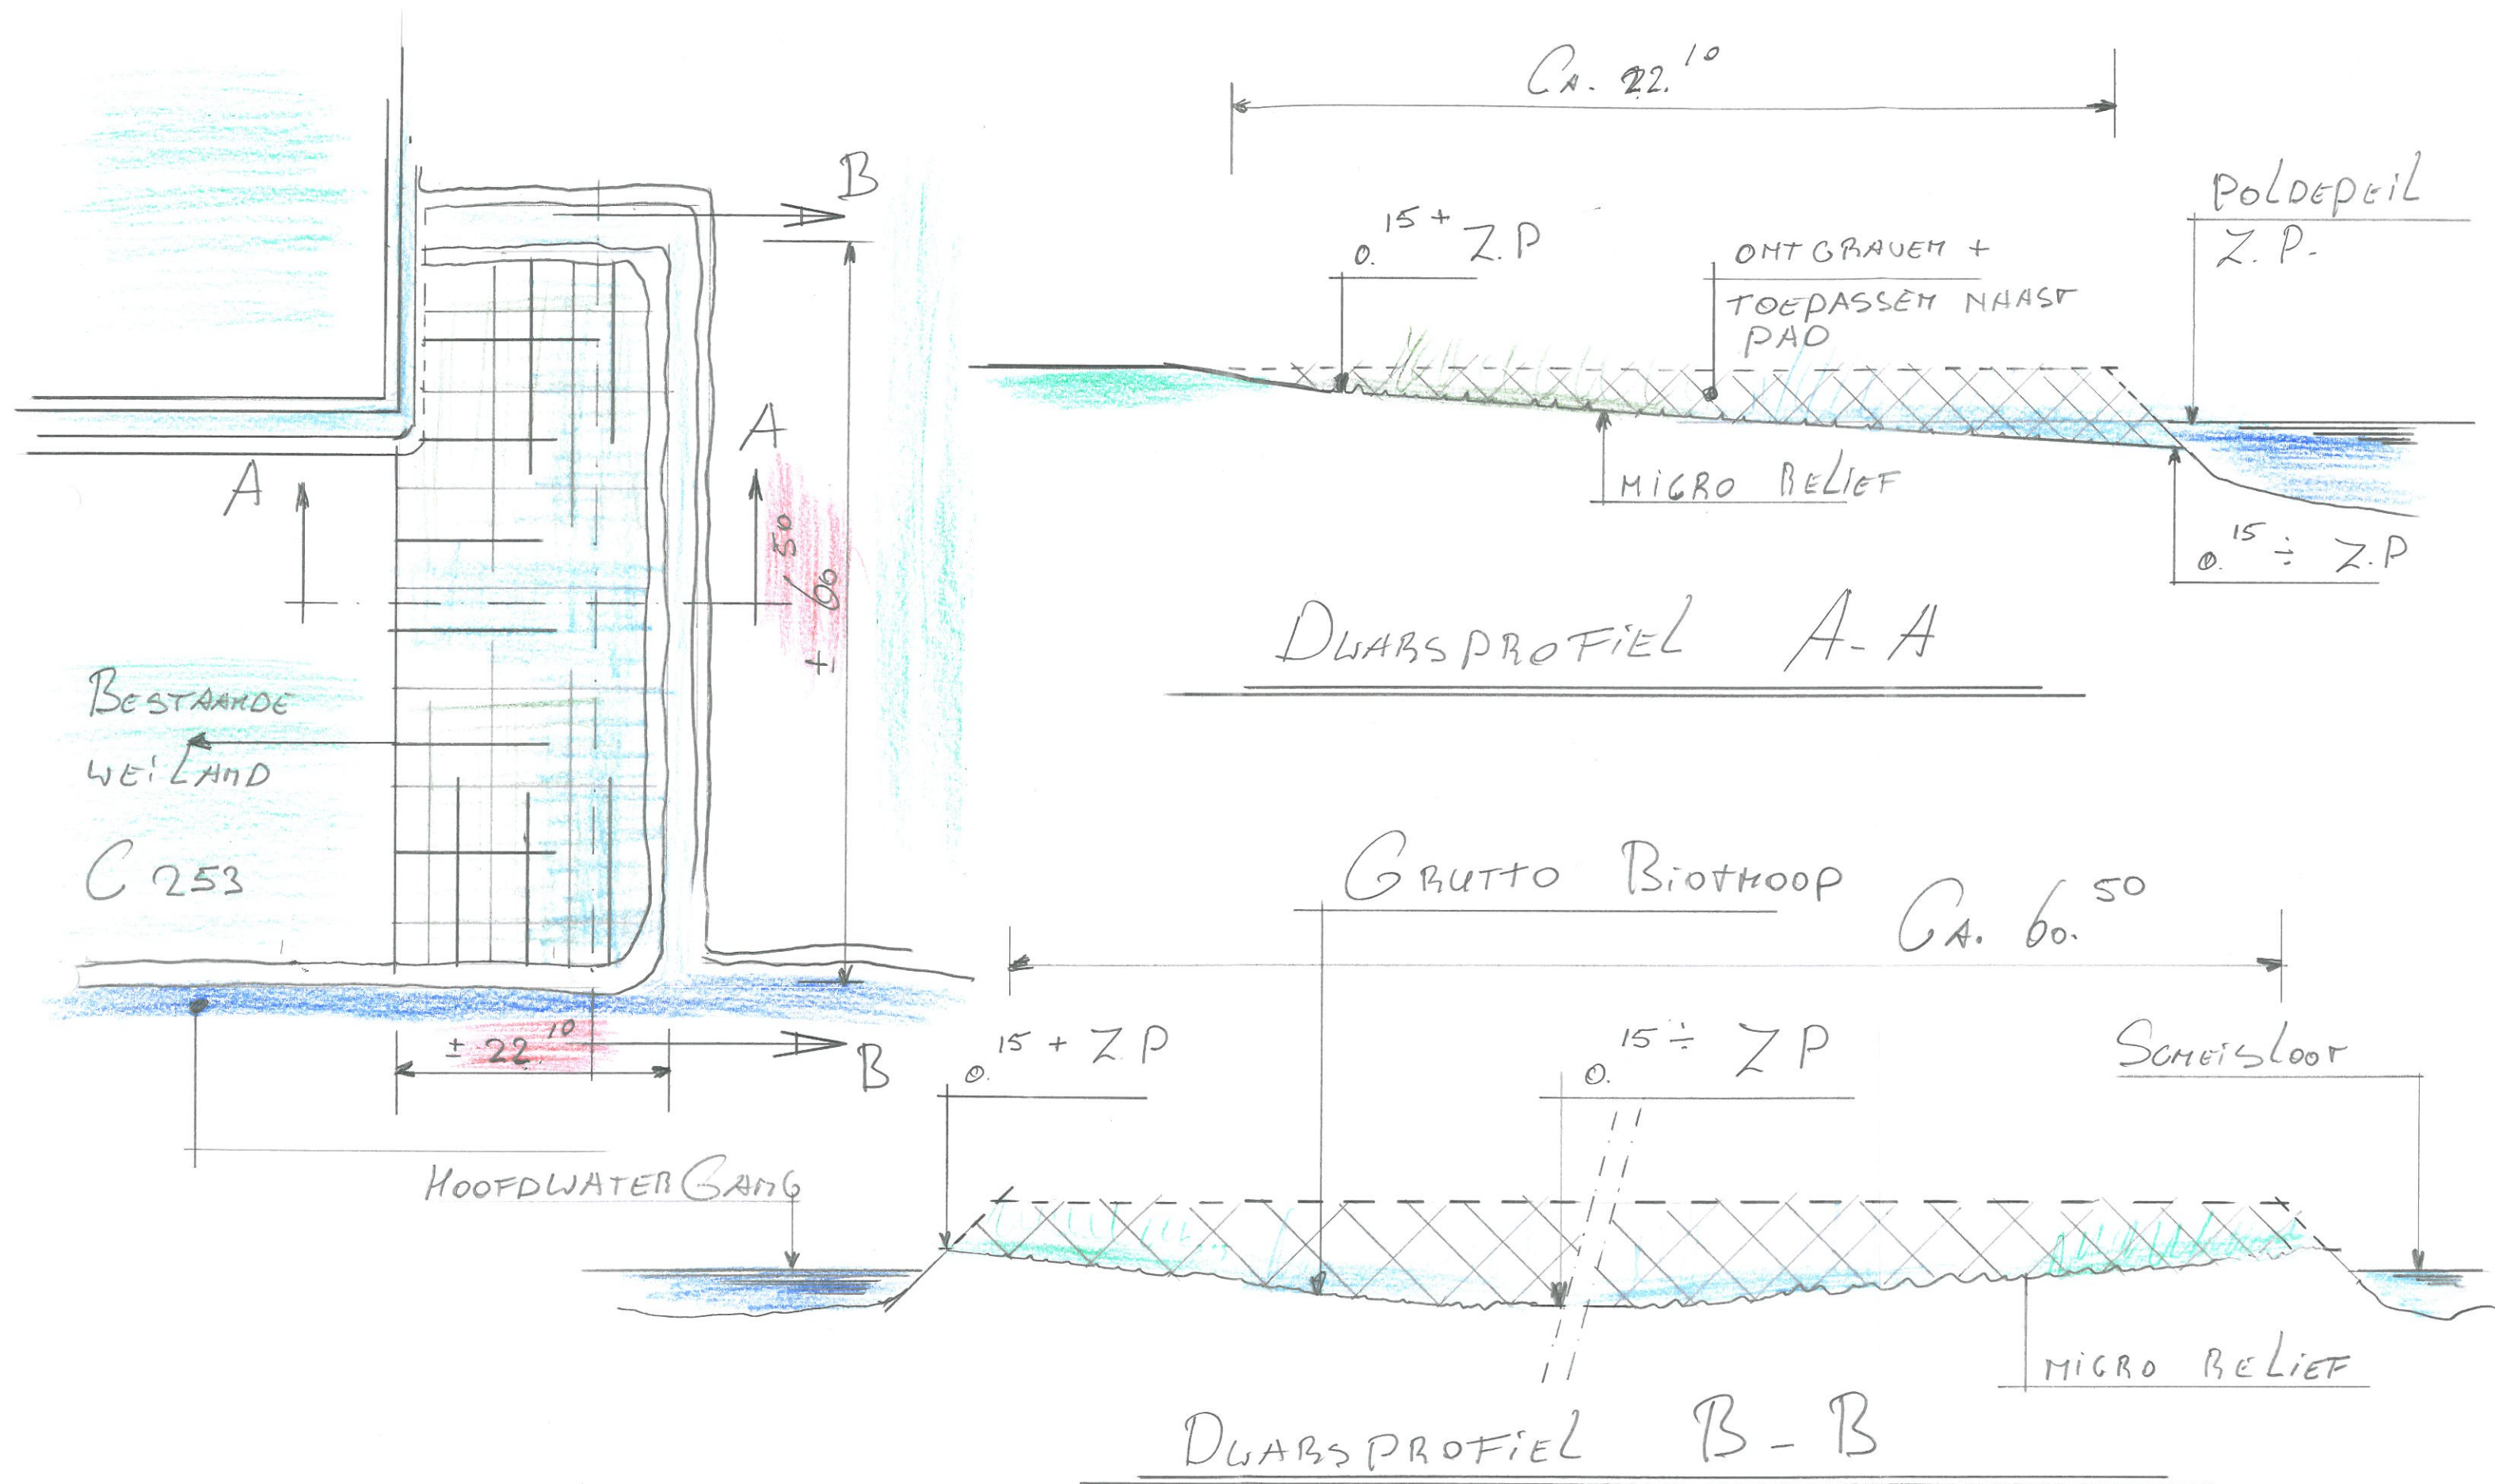

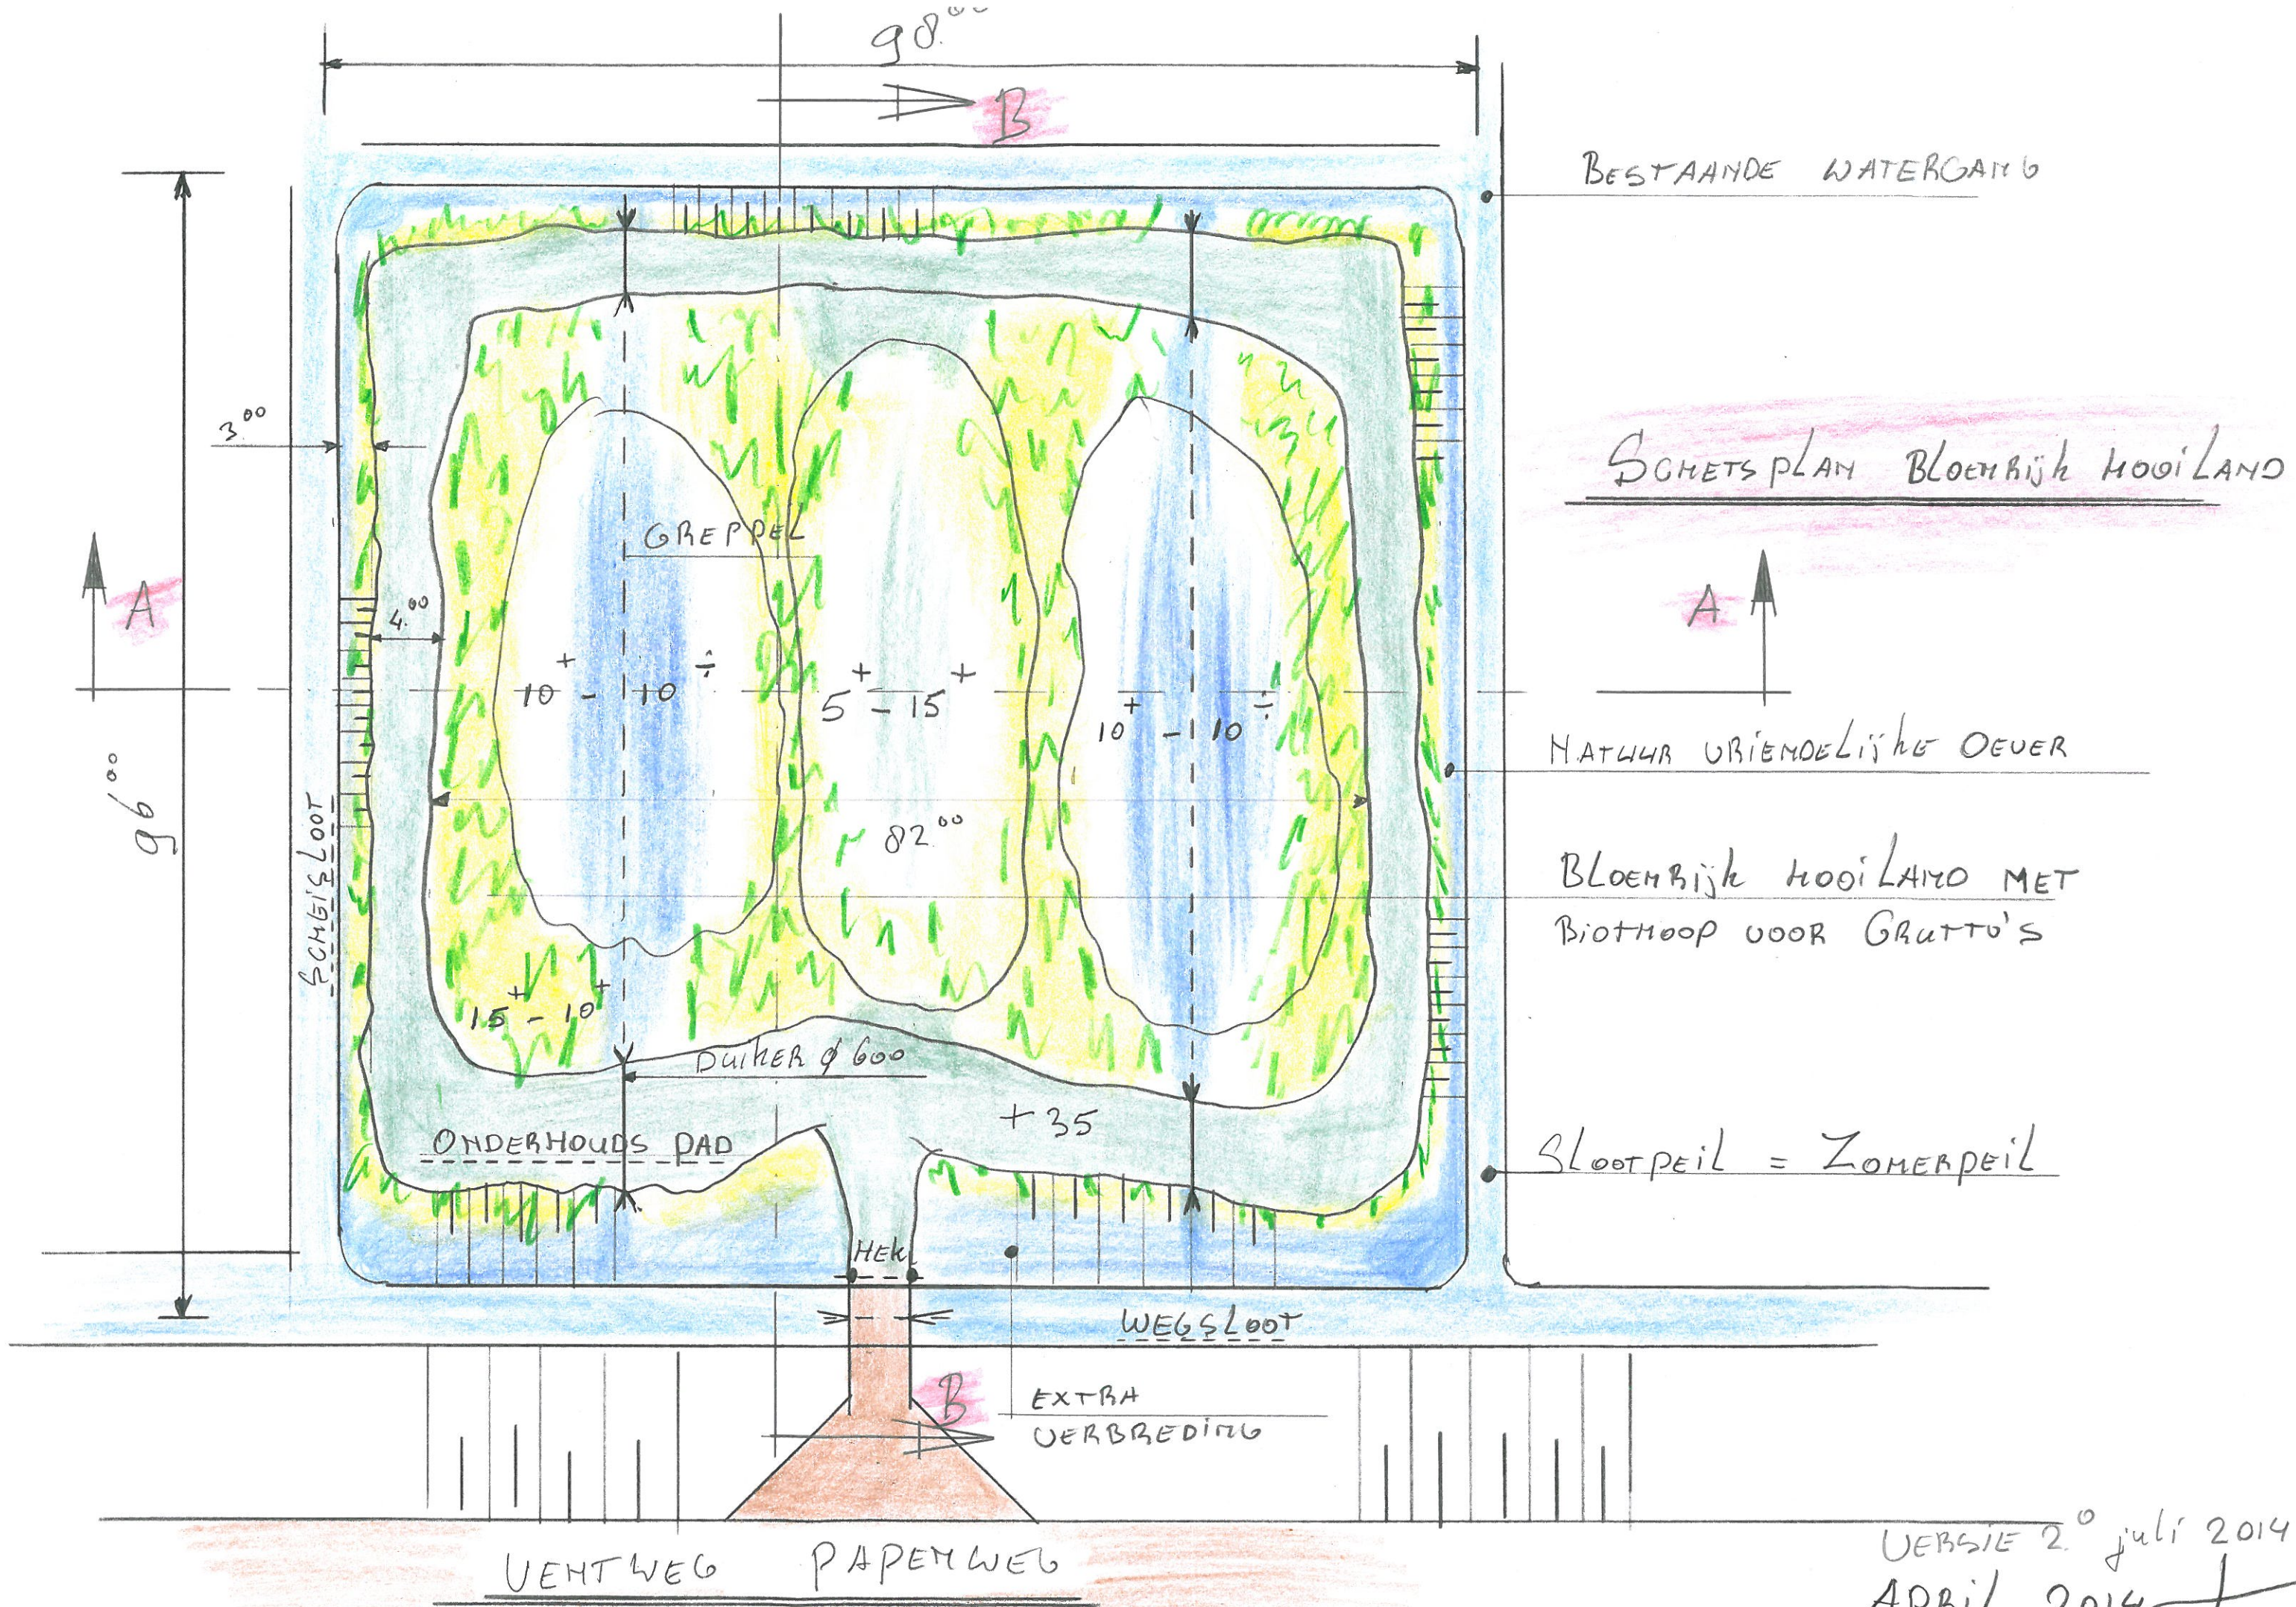

VERSIE 2^o juli 2014
APRIL 2014

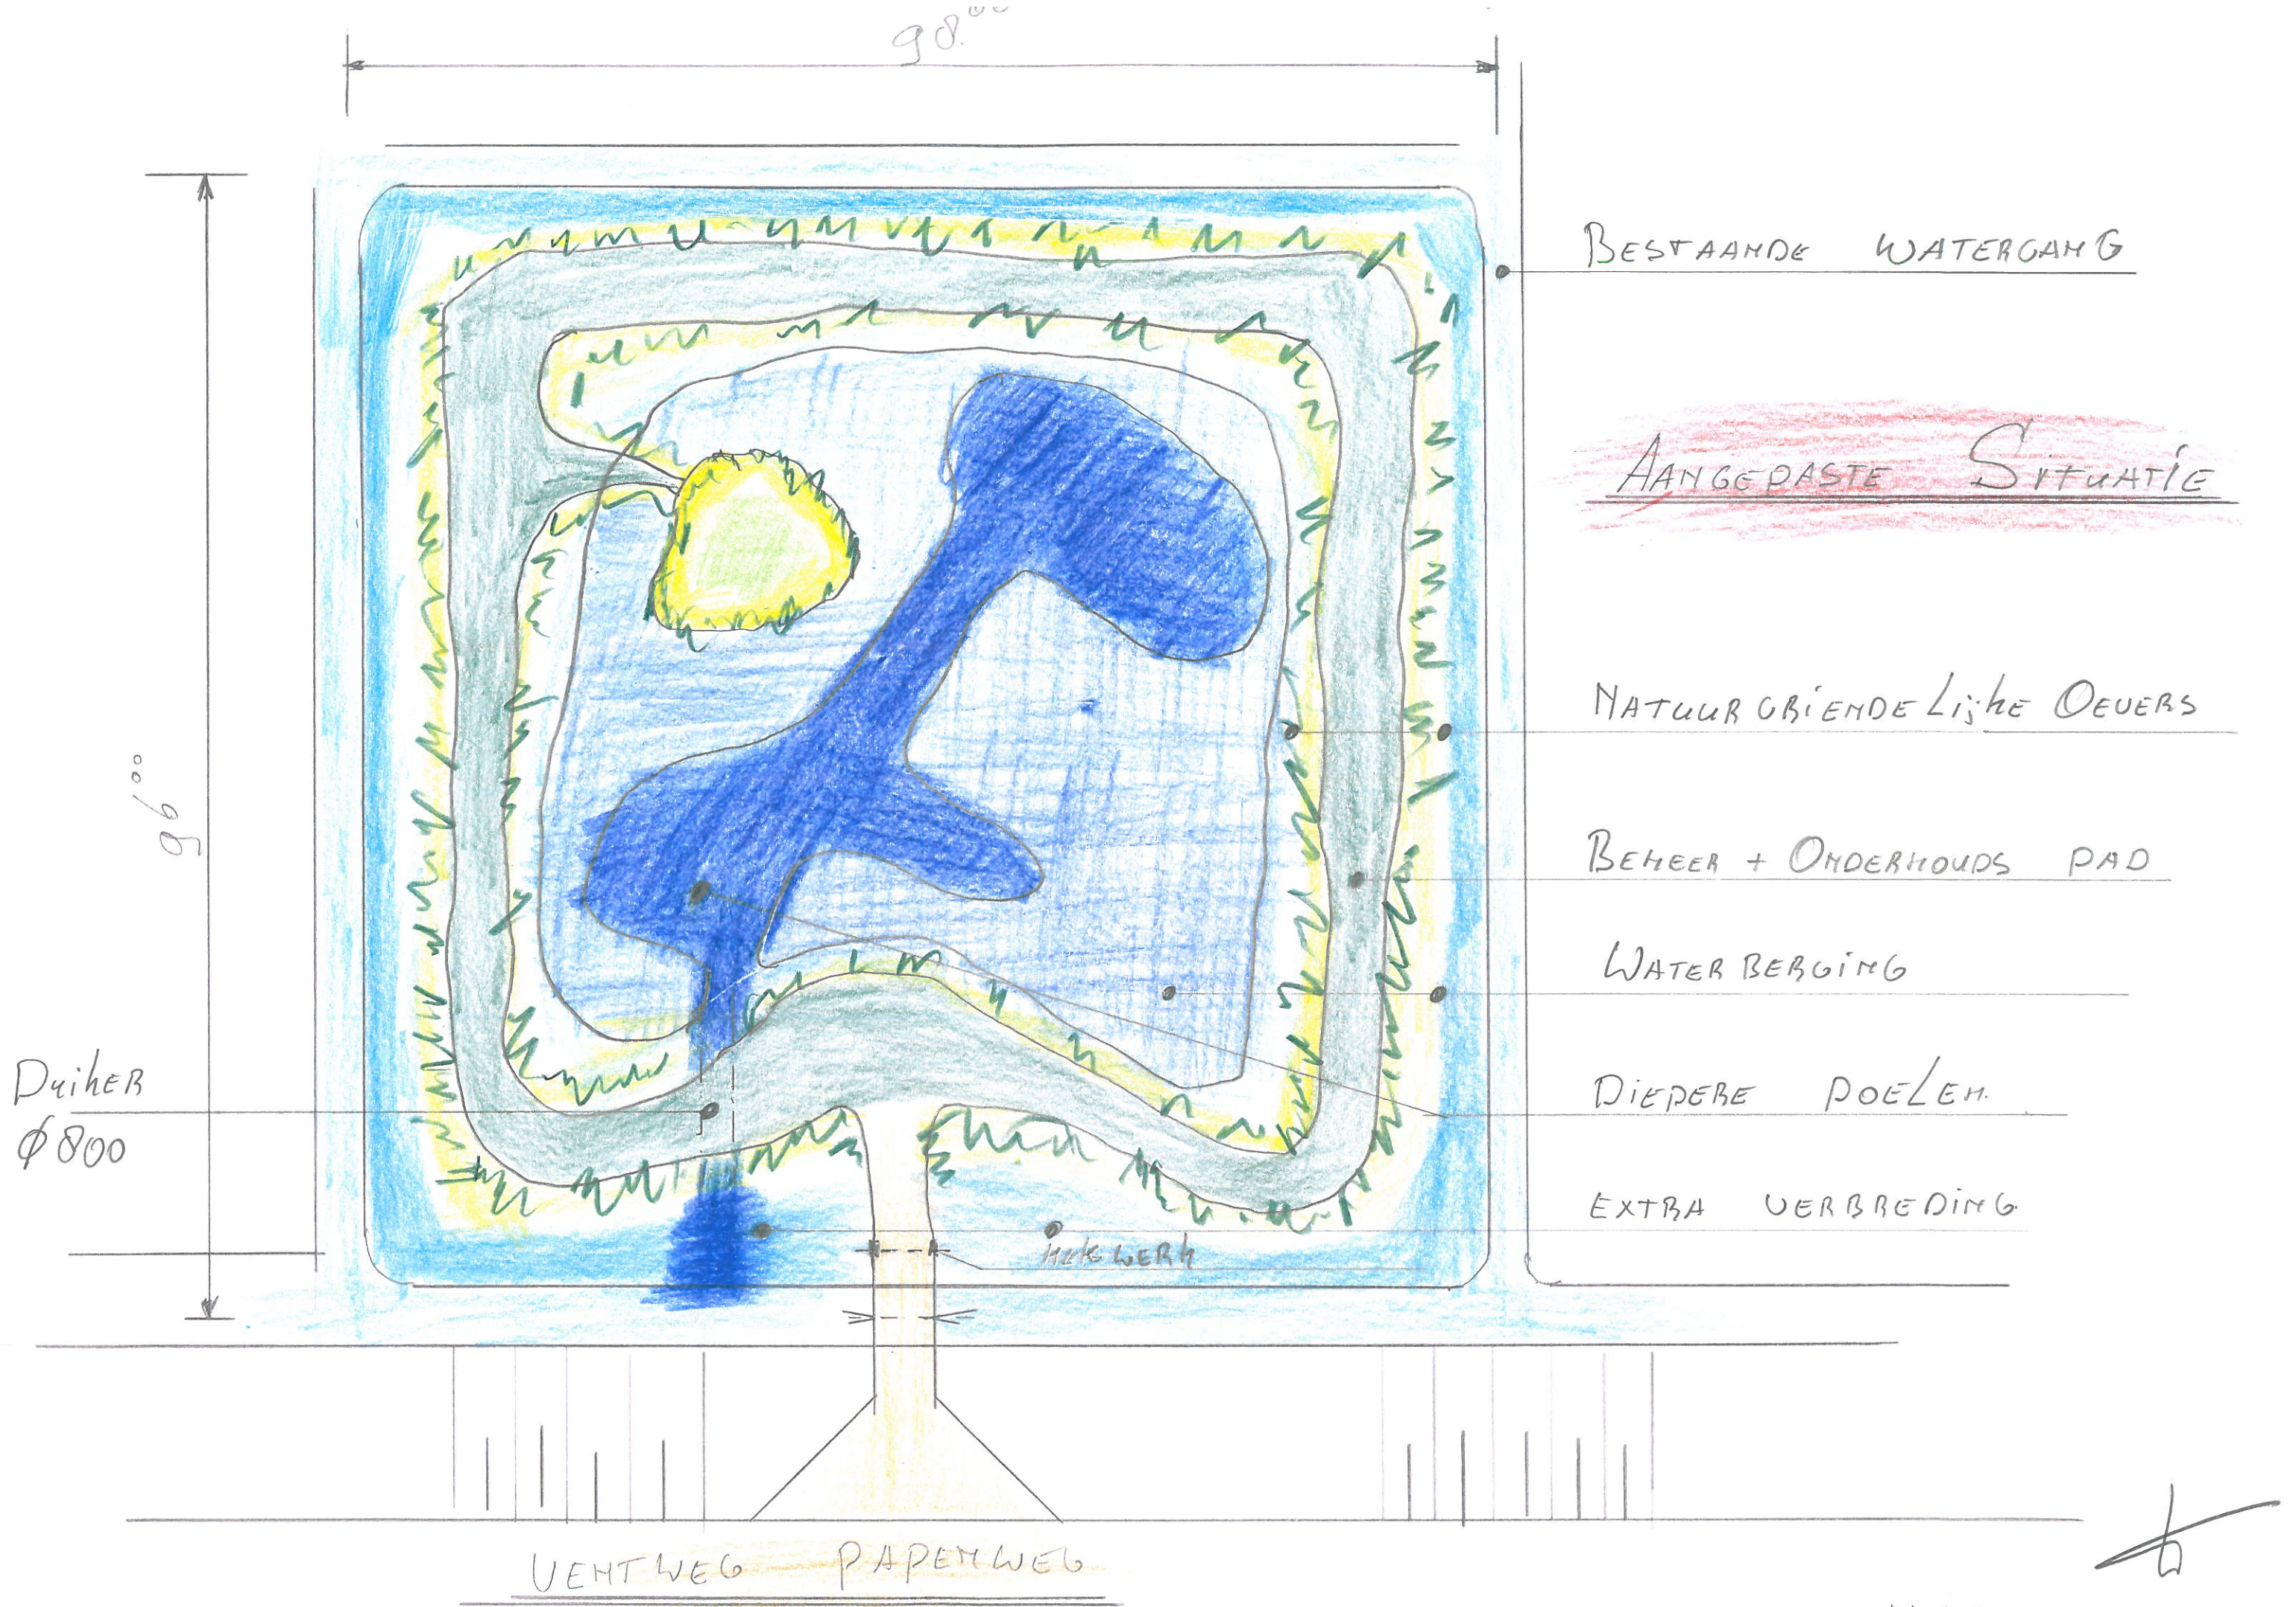

BESTAANDE WATERGANG

AANGEPASTE SITUATIE

NATUURGRIENDE LIJKE OEUERS

BEHEER + ONDERHOUDS PAD

WATER BERGING

DIEPERE POELen.

EXTRA VERBREDING

VENTWEG PAPERWEG

MAART 2014