
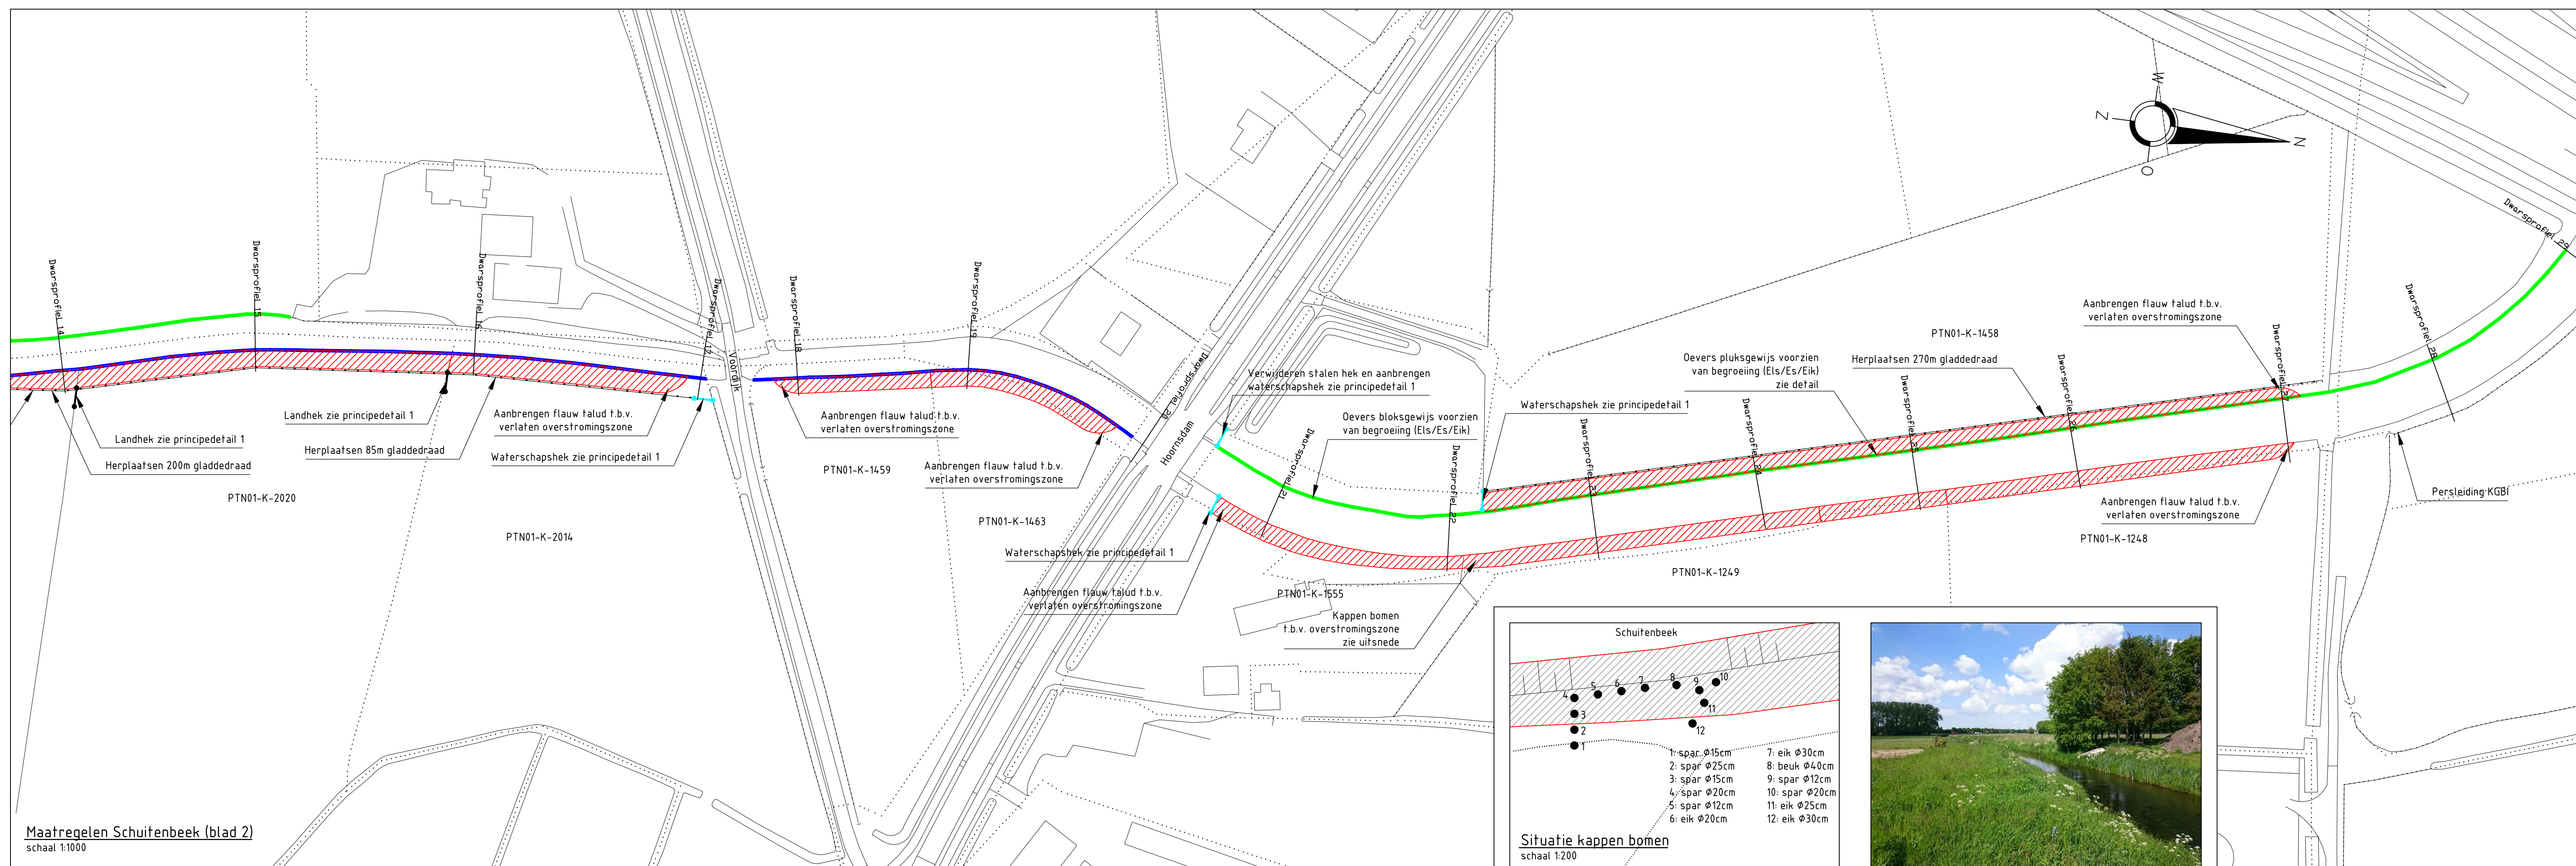


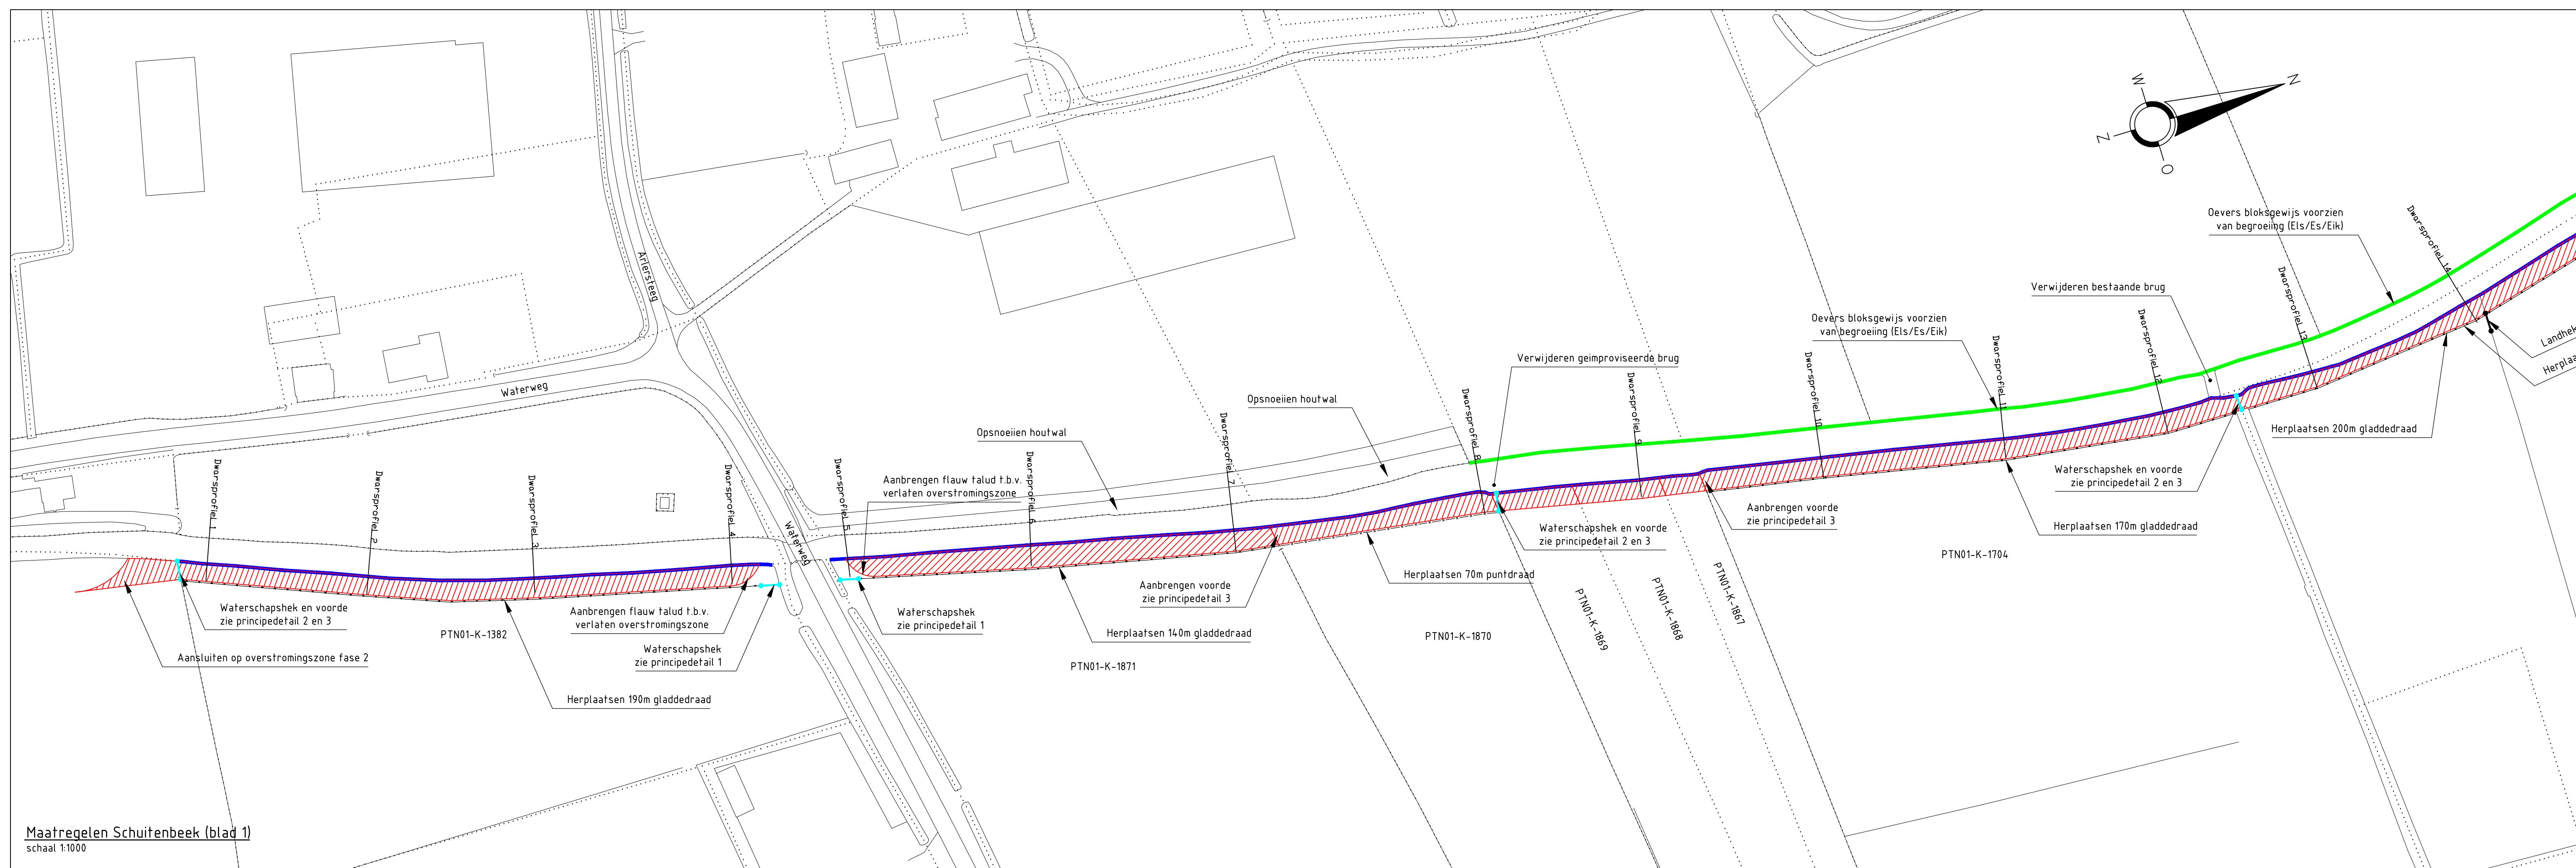

LEGENDA

	Aanbrengen overstromingszone
	Grond aankopen f.b.v. overstromingszone
	Overstroomgebieds voorzien van begroeiing
	Herplaatsen raster gladde draad
	Herplaatsen raster met puntendraad
	Aanbrengen Waterschapshpek
	Herplaatsen landhek
 PTN01-K-1871	Kadastraal perceelnummer
	Kadastrale grens

[illegible]