A0 kader (1189 mm. x 840 mm.)

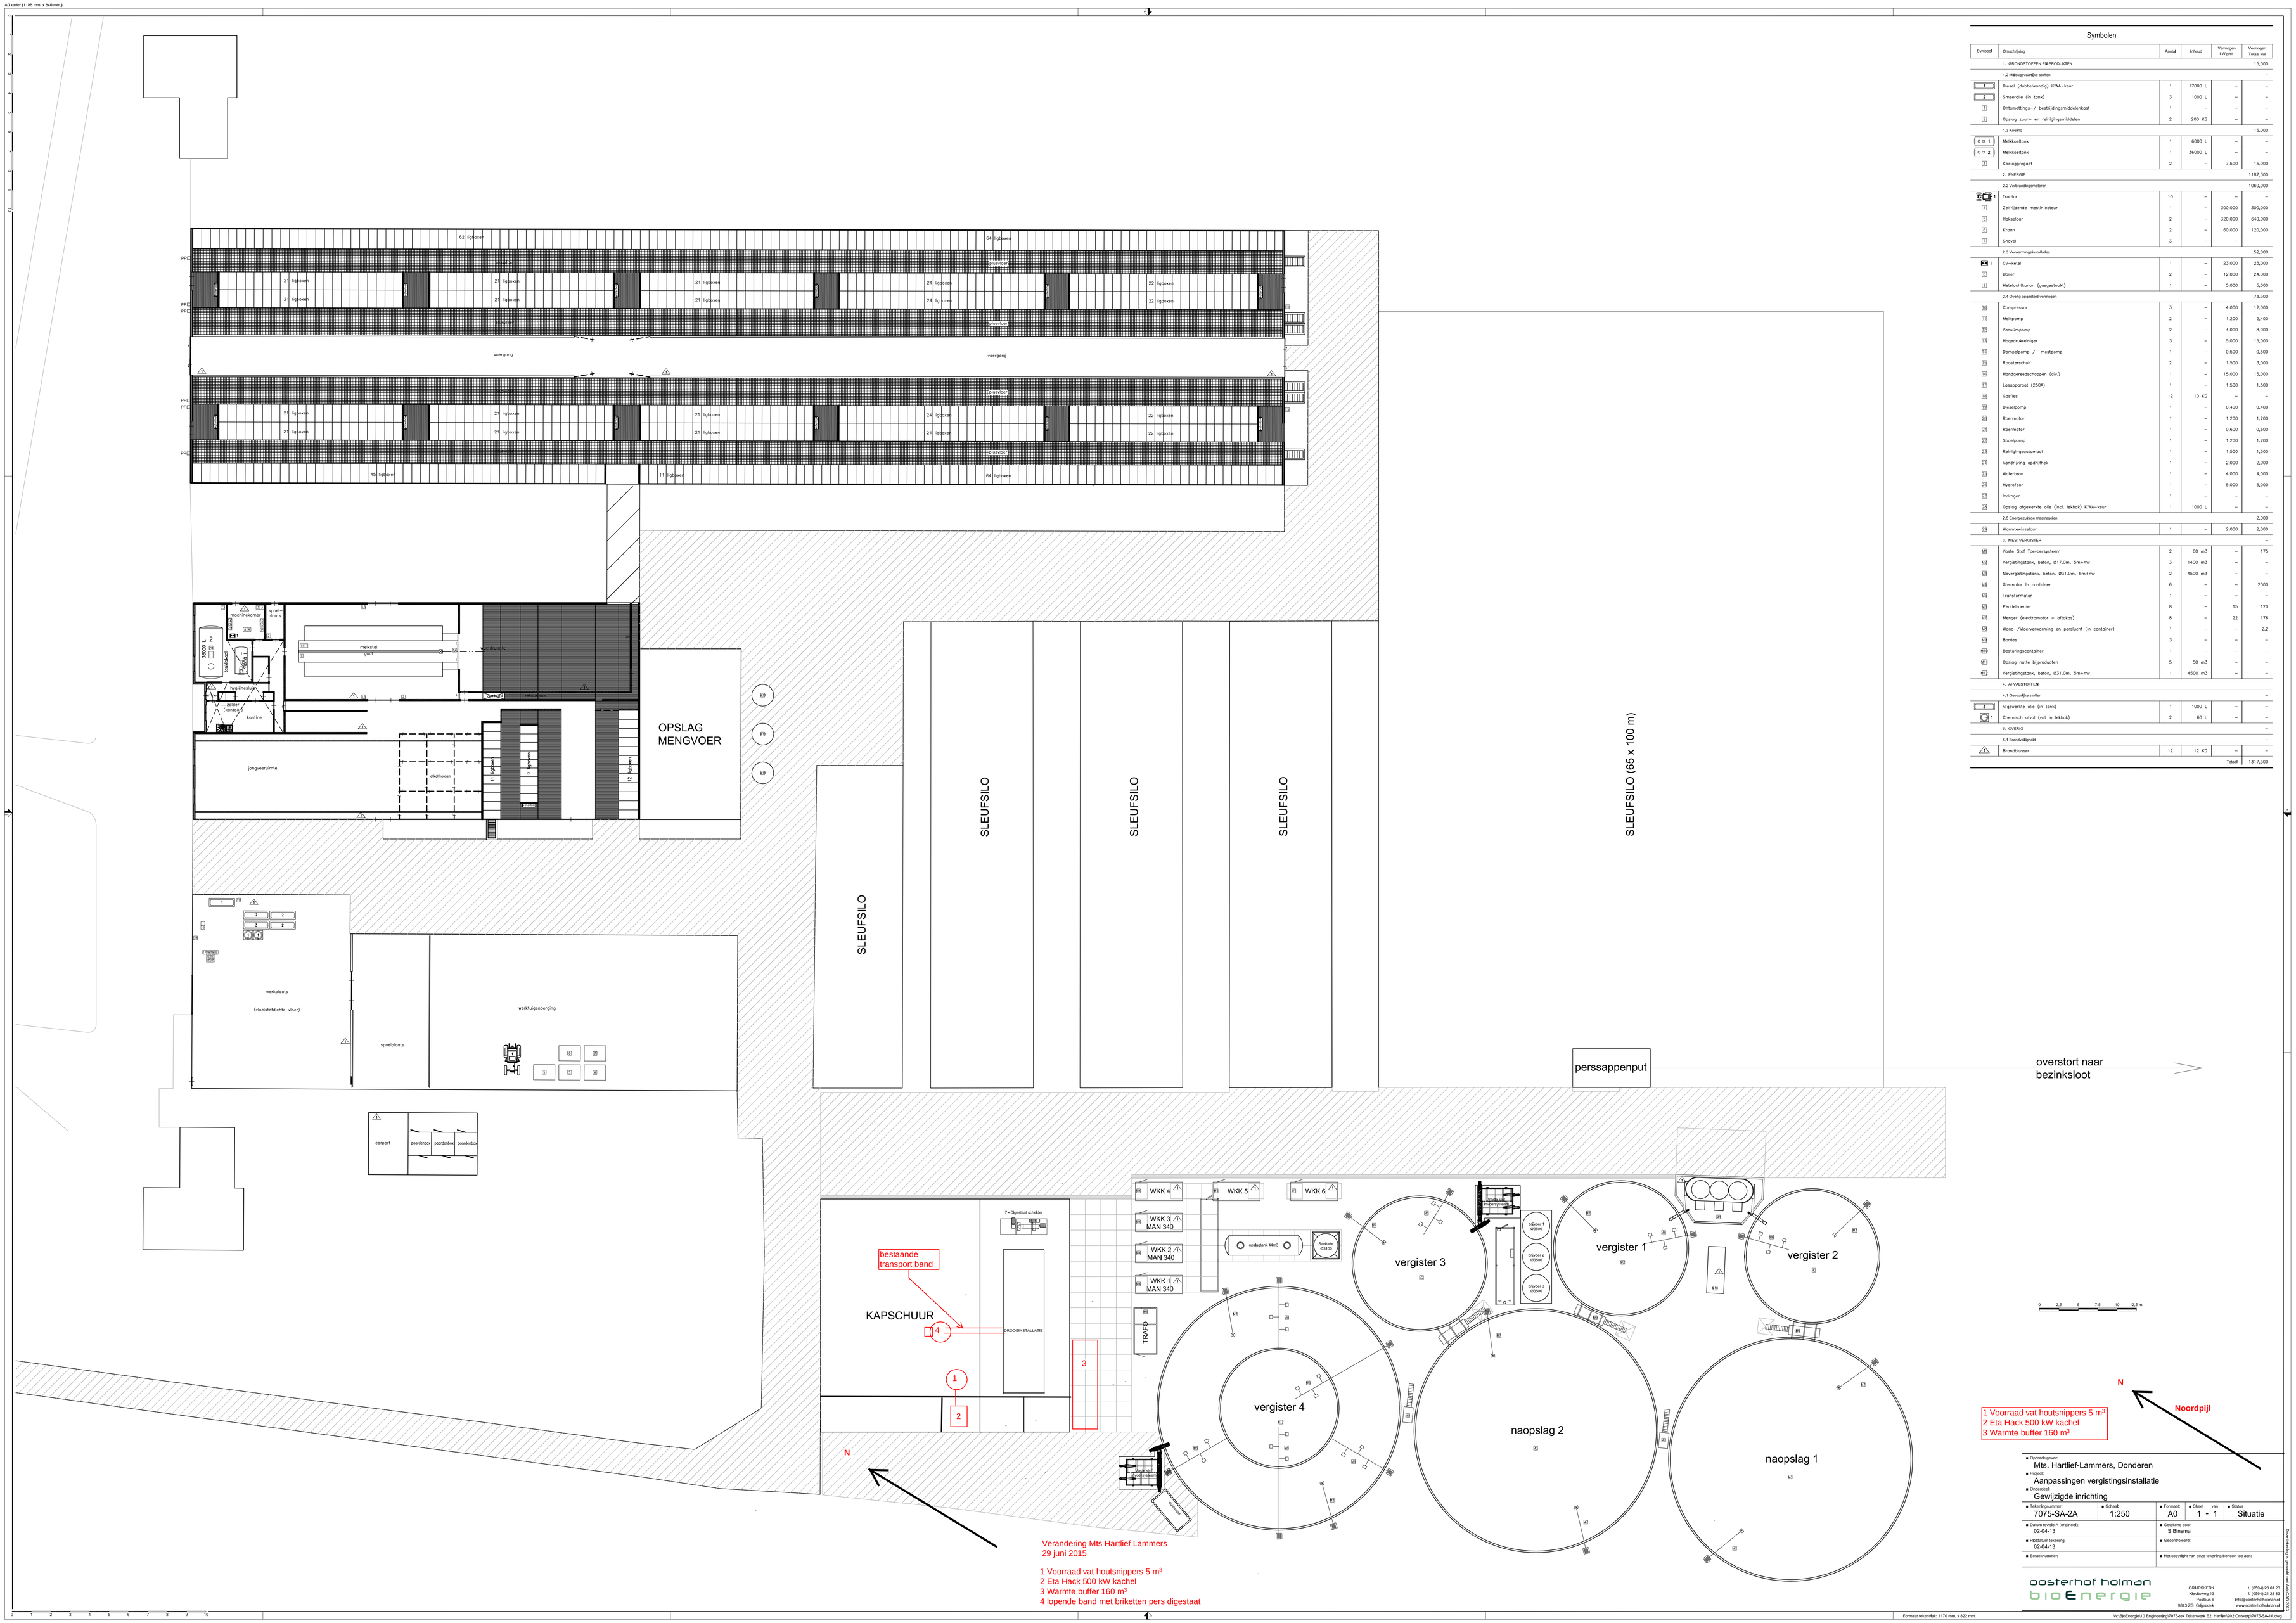

Symbolen

Symbool	Omschrijving	Aantal	Inhoud	Vermogen kW-pnk.	Vermogen totaal kW
	1. GRONDSTOFFEN EN PRODUKTEN				15,000
	1.2 Milieugevaarlijke stoffen				–
	Diesel (dubbelwandig) KIWA-keur	1	17000 L	–	–
	Smeerolie (in tank)	3	1000 L	–	–
1	Ontsmettings-/ bestrijdingsmiddelenkoist	1		–	–
2	Opslag zuur- en reinigingsmiddelen	2	200 KG	–	–
	1.3 Koelkg				15,000
0 0 1	Melkkoeltank	1	6000 L	–	–
0 0 2	Melkkoeltank	1	36000 L	–	–
3	Koelopgreegtoist	2	–	7,500	15,000
	2. ENERGIE				1187,300
	2.2 Verbrandingsmotoren				1060,000
	Traktor	10	–	–	–
1	Zelfrijdende mestinjecteur	1	–	300,000	300,000
5	Hakselaar	2	–	320,000	640,000
6	Kraan	2	–	60,000	120,000
7	Shovel	3	–	–	–
	2.3 Verwarmingsinstallaties				52,000
1	CV-ketel	1	–	23,000	23,000
8	Boiler	2	–	12,000	24,000
9	Hetelucht(kanon (gasgestoikt)	1	–	5,000	5,000
	2.4 Overig opgewekt vermogen				73,300
3	Compressor	3	–	4,000	12,000
1	Melkpomp	2	–	1,200	2,400
2	Vaculümpomp	2	–	4,000	8,000
3	Hogedrukreiniger	3	–	5,000	15,000
4	Dompelpomp / mestpomp	1	–	0,500	0,500
5	Roosterschuif	2	–	1,500	3,000
6	Handgereedschappen (div.)	1	–	15,000	15,000
7	Lasapparaat (ZSGA)	1	–	1,500	1,500
8	Gasfles	12	10 KG	–	–
9	Dieselpomp	1	–	0,400	0,400
0	Roermotor	1	–	1,200	1,200
1	Roermotor	1	–	0,600	0,600
2	Spoelpomp	1	–	1,200	1,200
3	Reinigingsautomaat	1	–	1,500	1,500
4	Aandrijving opdrijfhek	1	–	2,000	2,000
5	Waterbron	1	–	4,000	4,000
6	Hydrofoor	1	–	5,000	5,000
7	Indrager	1	–	–	–
8	Opslag afgewerkte olie (incl. lekbak) KIWA-keur	1	1000 L	–	–
	2.5 Energiezuinige maatregelen				2,000
9	Warmteuiswisselaar	1	–	2,000	2,000
	3. MESTVERGISTER				–
1	Vaste Stof Toevoersysteem	2	60 m3	–	175
2	Vergistingstank, beton, Ø17.0m, 5m+mv	3	1400 m3	–	–
3	Navergistingstank, beton, Ø31.0m, 5m+mv	2	4500 m3	–	–
4	Gasmotor in container	6	–	–	2000
5	Transformator	1	–	–	–
6	Peddelroerder	8	–	15	120
7	Menger (electromotor + aftakas)	8	–	22	176
8	Wand-/Vloerverwarming en persucht (in container)	1	–	–	2,2
9	Bordes	3	–	–	–
0	Besturingscontainer	1	–	–	–
1	Opslag natte bijproducten	5	50 m3	–	–
2	Vergistingstank, beton, Ø31.0m, 5m+mv	1	4500 m3	–	–
	4. AFVALSTOFFEN				
	4.1 Gevaarlijke stoffen				–
3	Afgewerkte olie (in tank)	1	1000 L	–	–
1	Chemisch afval (vat in lekbak)	2	60 L	–	–
	5. OVERIG				–
	5.1 Brandveiligheid				–
1	Brandblusser	12	12 KG	–	–
				Totaal	1317,300