


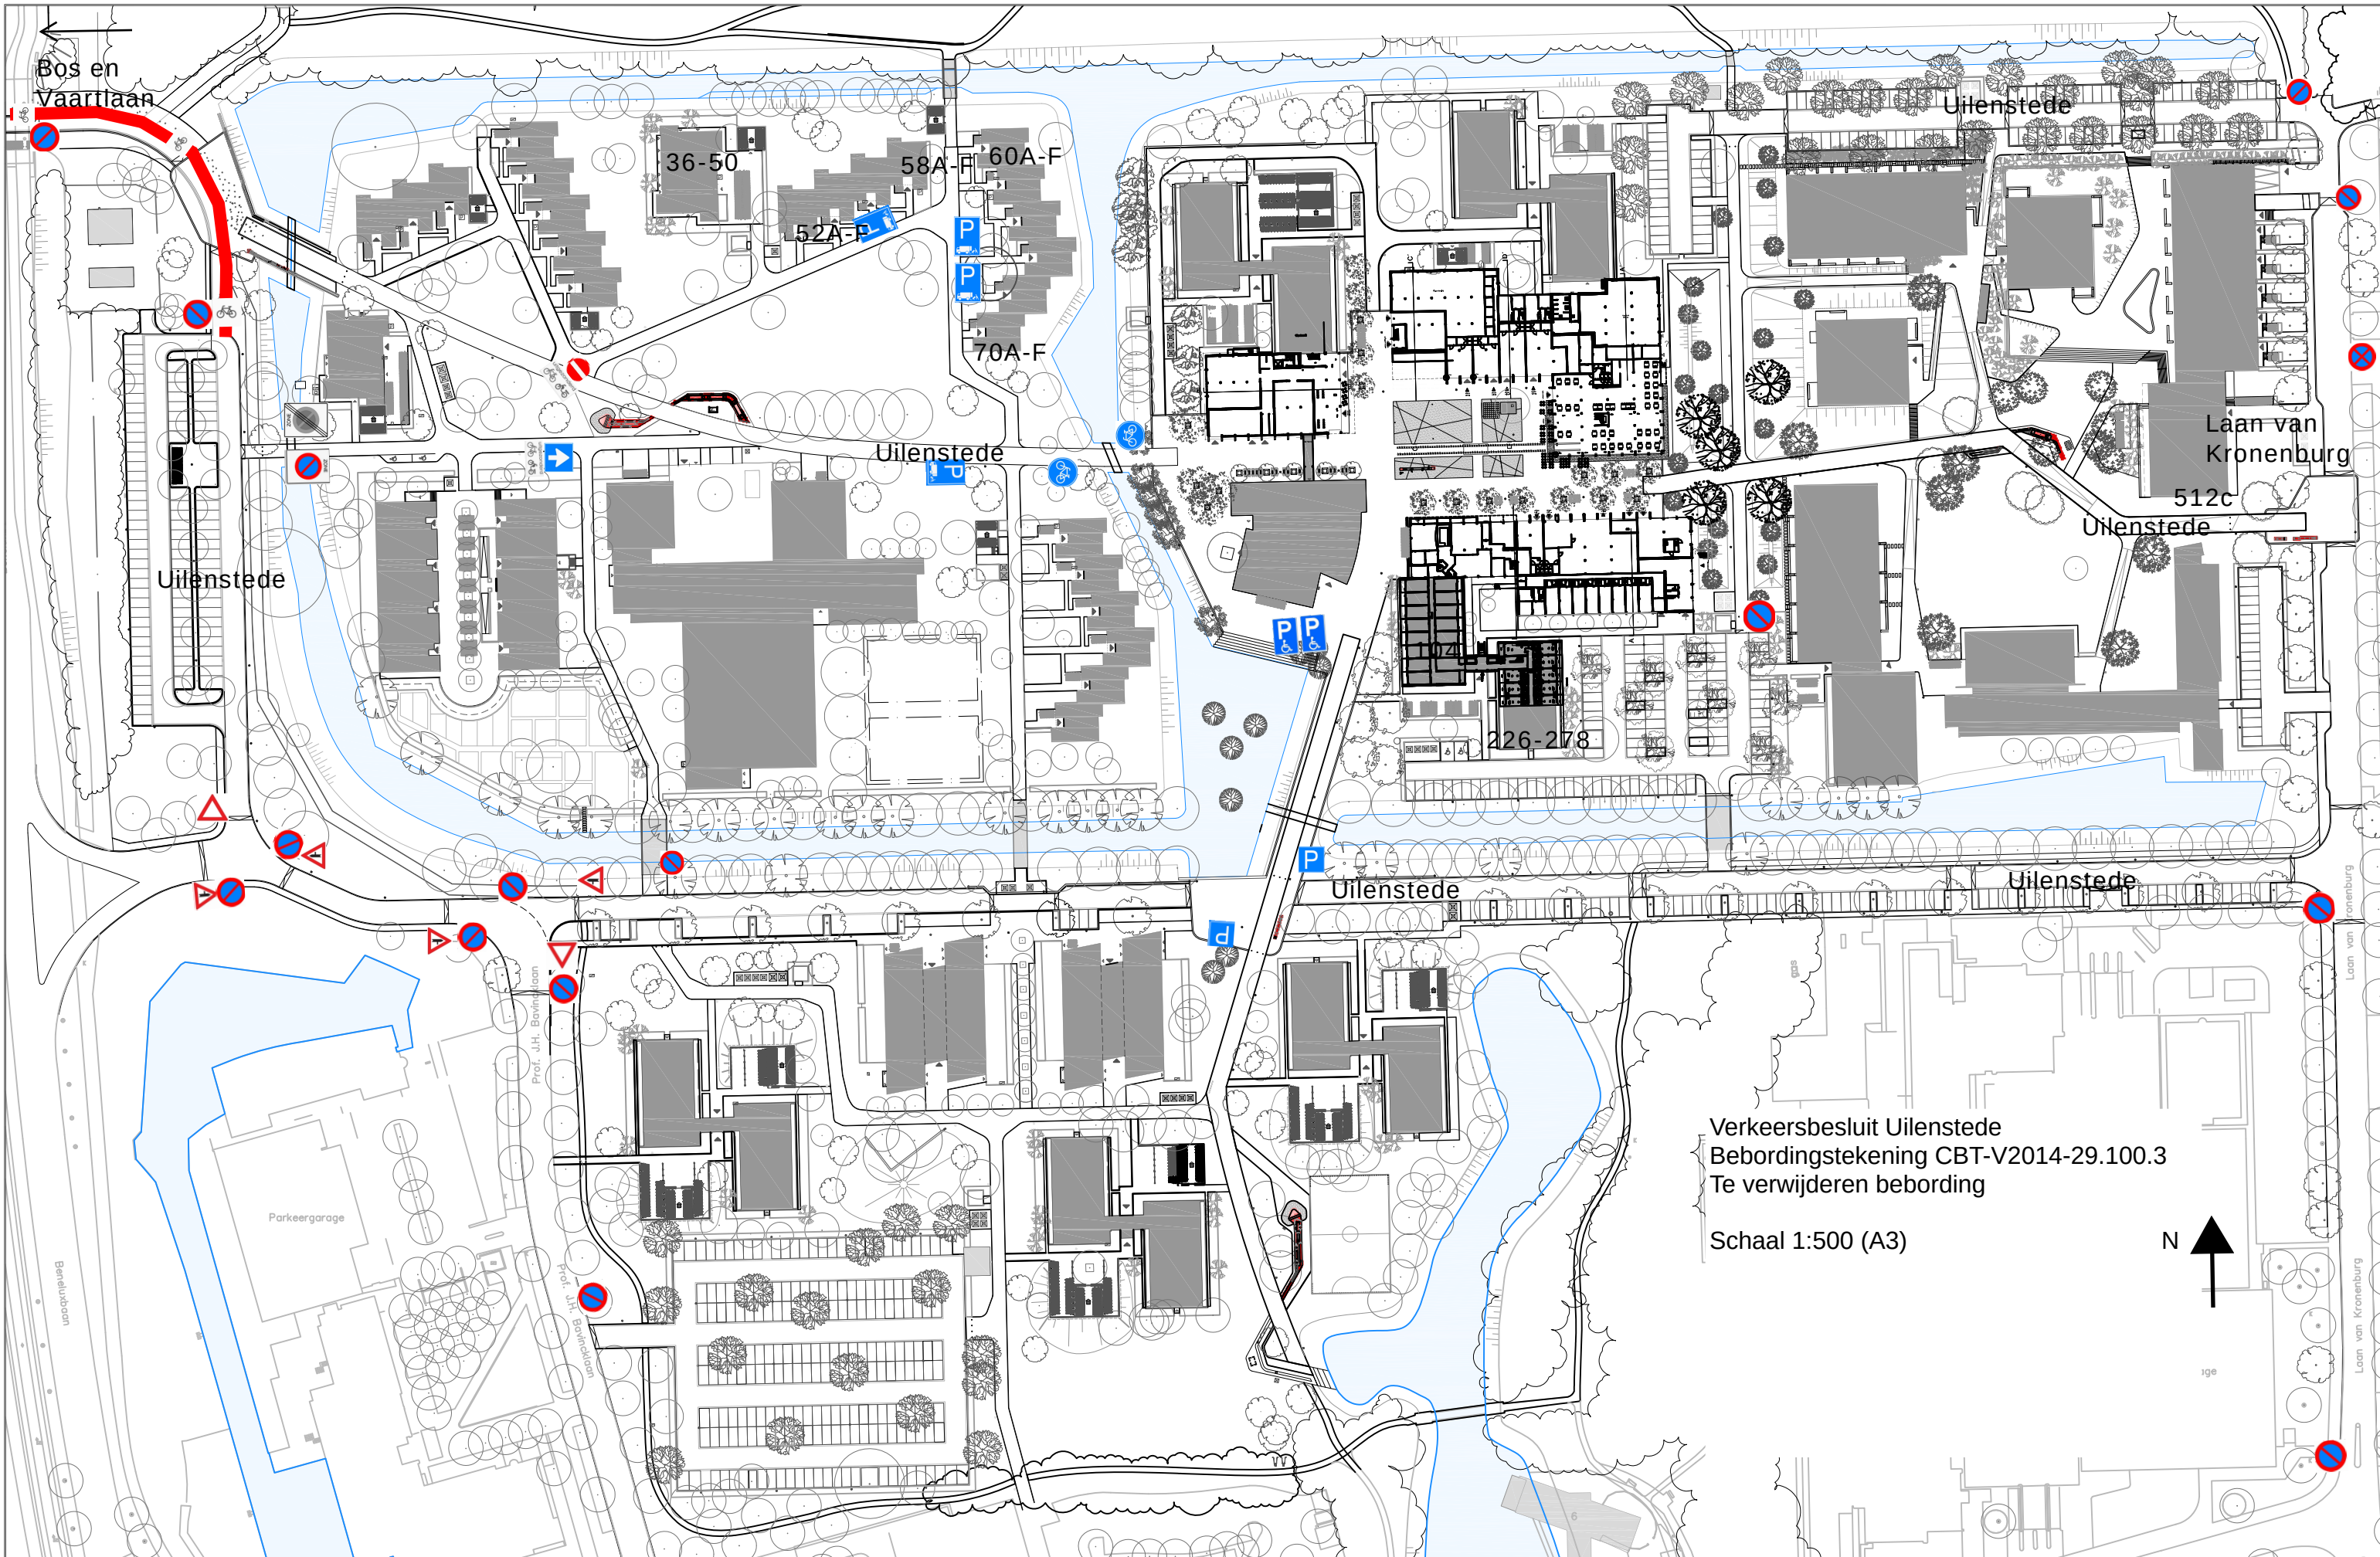

Verkeersbesluit Uilenstede
Bebordingstekening CBT-V2014-29.100.3
Te verwijderen bebording
Schaal 1:500 (A3)

