


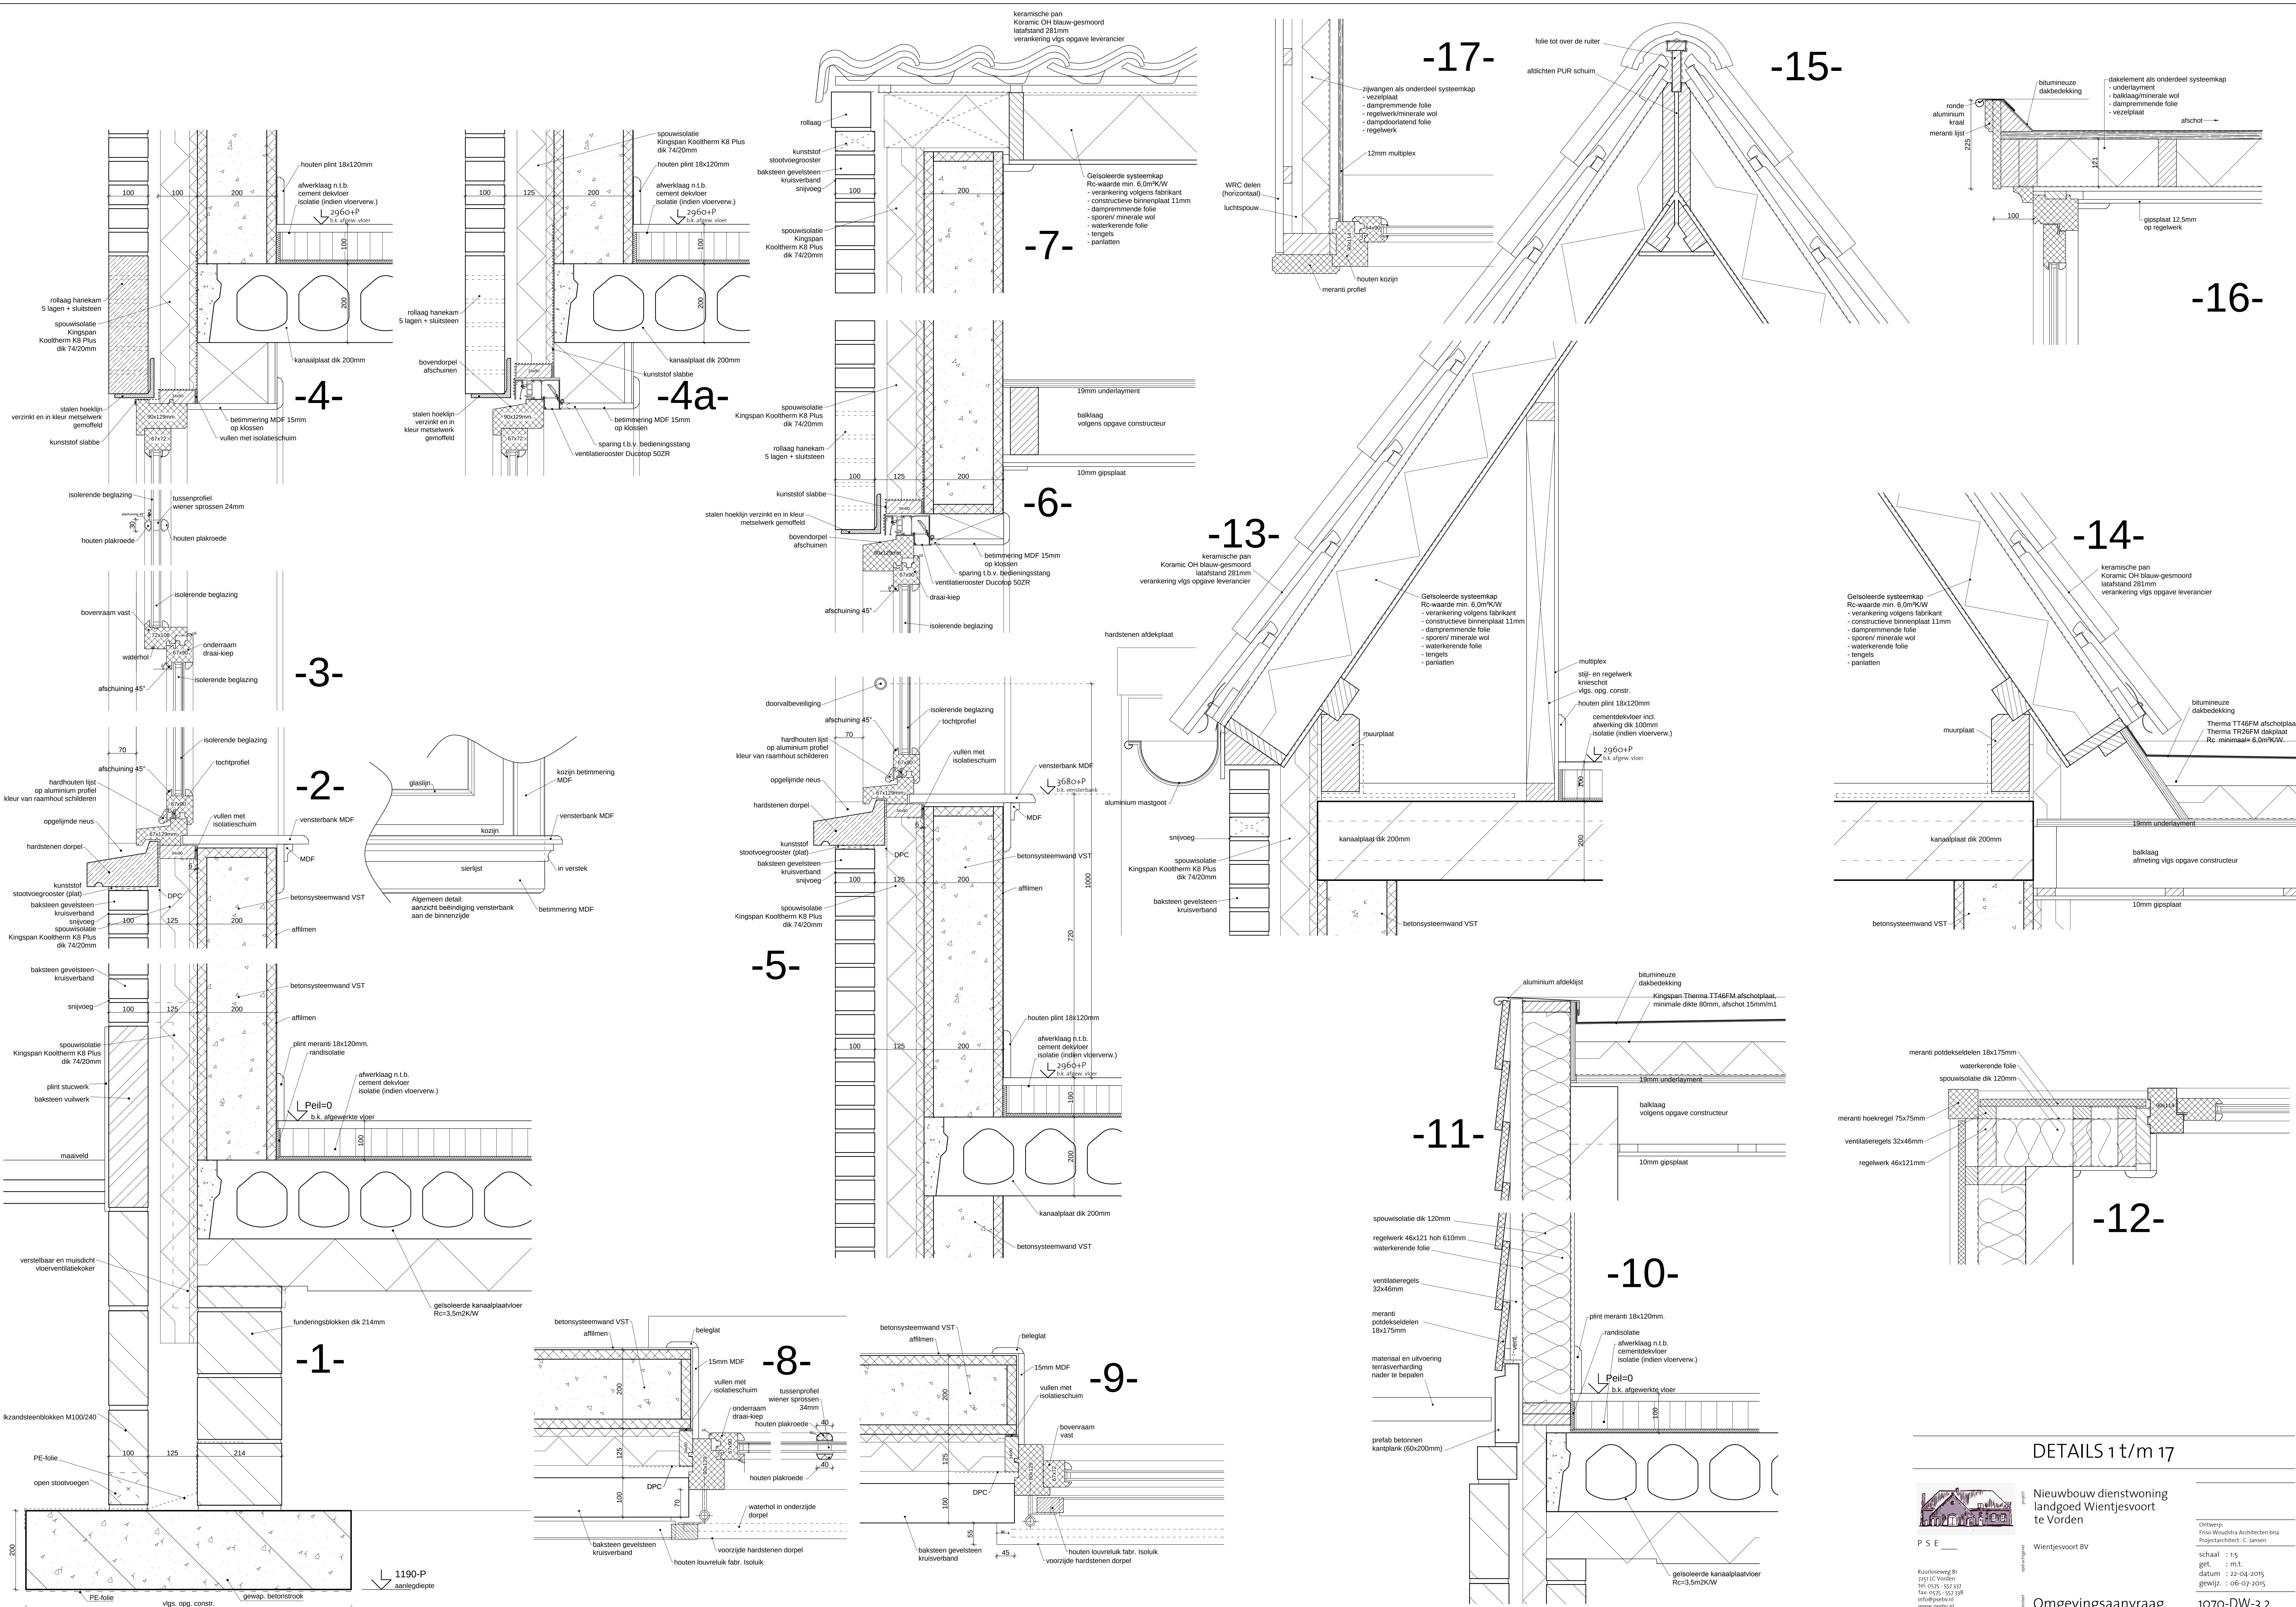

DETAILS 1 t/m 17



Kuurloosweg 81
7203 LC Vorden
tel. 02575-557337
fax. 02575-557338
info@psebv.nl
www.psebv.nl

project
Nieuwbouw dienstwoning
landgoed Wientjesvoort
te Vorden
Wientjesvoort BV
Ontwerp:
Friso Woudstra Architecten bna
Projectarchitect: C. Jansen
schaal : 1:5
get. : m.t.
datum : 22-04-2015
gewijz. : 06-07-2015
Omgevingsaanvraag
1070-DW-3.2