


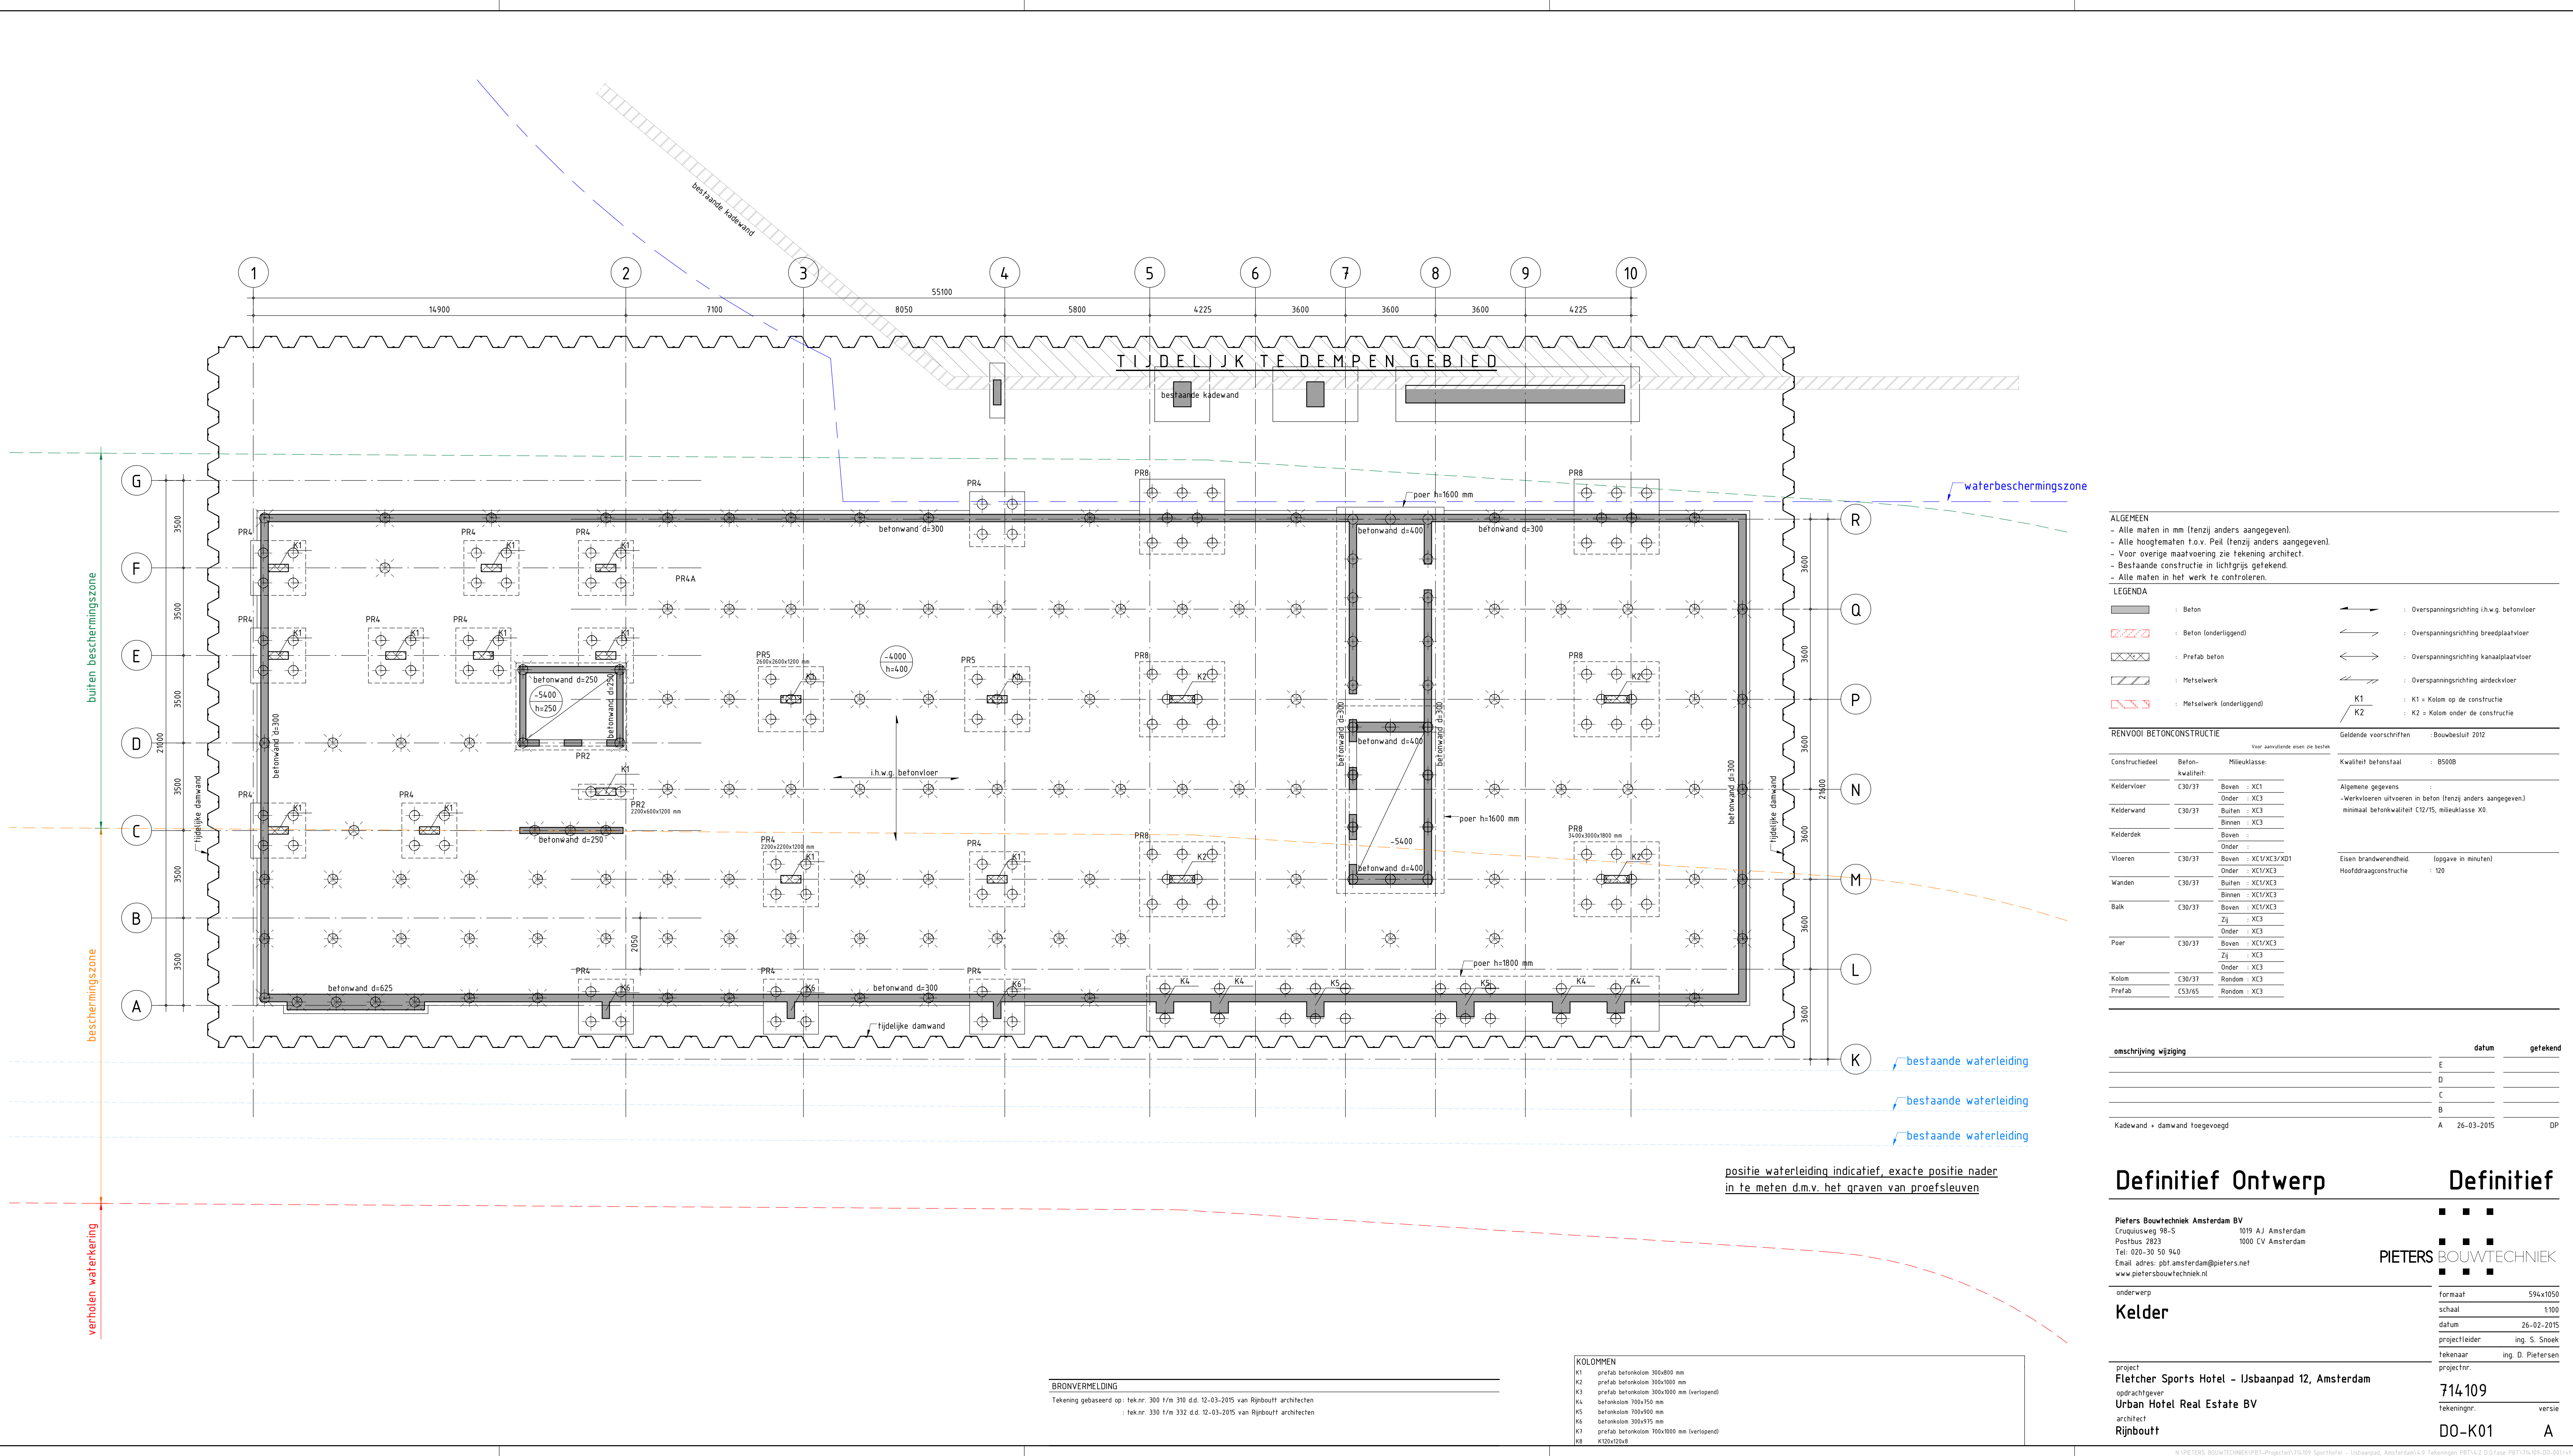

ALGEMEEN
- Alle maten in mm (tenzij anders aangegeven).
- Alle hoogmaten t.o.v. Peil (tenzij anders aangegeven).
- Voor overige maatvoering zie tekening architect.
- Bestaande constructie in lichtgrijs getekend.
- Alle maten in het werk te controleren.

LEGENDA			
	: Beton		: Overspanningsrichting i.h.w.g. betonvloer
	: Beton (onderliggend)		: Overspanningsrichting breedplaatvloer
	: Prefab beton		: Overspanningsrichting kanaalplaatvloer
	: Metselwerk		: Overspanningsrichting airdeckvloer
	: Metselwerk (onderliggend)		: K1 = Kolom op de constructie
			: K2 = Kolom onder de constructie

RENVODI BETONCONSTRUCTIE		Geldende voorschriften	: Bouwbesluit 2012
Voor aanvullende eisen zie bestek			
Constructiedeel	Beton- kwaliteit:	Milieuklasse:	Kwaliteit betonstaal : B500B
Keldervloer	C30/37	Boven : XC1 Onder : XC3	Algemene gegevens : - Werkvloeren uitvoeren in beton (tenzij anders aangegeven) minimaal betonkwaliteit C12/15, milieuklasse X0.
Kelderwand	C30/37	Builen : XC3 Binnen : XC3	
Kelderdek		Boven : Onder :	
Vloeren	C30/37	Boven : XC1/XC3/XD1 Onder : XC1/XC3	Eisen brandveerheid (opgave in minuten)
Wanden	C30/37	Builen : XC1/XC3 Binnen : XC1/XC3	Hoofddraagconstructie : 120
Balk	C30/37	Boven : XC1/XC3 Zij : XC3 Onder : XC3	
Poer	C30/37	Boven : XC1/XC3 Zij : XC3 Onder : XC3	
Kolom	C30/37	Random : XC3	
Prefab	C53/65	Random : XC3	

omschrijving wijziging	datum	getekend
	E	
	D	
	C	
	B	
Kadewand + damwand toegevoegd	A 26-03-2015	DP

Definitief Ontwerp

Definitief



Pieters Bouwtechniek Amsterdam BV
Cruquiusweg 98-5 1019 AJ Amsterdam
Postbus 2823 1000 CV Amsterdam
Tel: 020-30 50 940
Email adres: pbt.amsterdam@pieters.net
www.pietersbouwtechniek.nl

onderwerp
Kelder
formaat 594x1050
schaal 1:100
datum 26-02-2015
projectleider ing. S. Snoek
tekenaar ing. D. Pietersen
projectnr.

project
Fletcher Sports Hotel - IJbaanpad 12, Amsterdam
opdrachtgever
Urban Hotel Real Estate BV
architect
Rijnbouw
714109
tekeningnr. versie
DO-K01 A

BRONVERMELDING
Tekening gebaseerd op: tek.nr. 300 t/m 310 d.d. 12-03-2015 van Rijnbouw architecten
tek.nr. 330 t/m 332 d.d. 12-03-2015 van Rijnbouw architecten

KOLOMMEN
K1 prefab betonkolom 300x600 mm
K2 prefab betonkolom 300x1000 mm
K3 prefab betonkolom 300x1000 mm (verlopend)
K4 betonkolom 700x750 mm
K5 betonkolom 700x900 mm
K6 betonkolom 300x975 mm
K7 prefab betonkolom 700x1000 mm (verlopend)
K8 K120x120x8

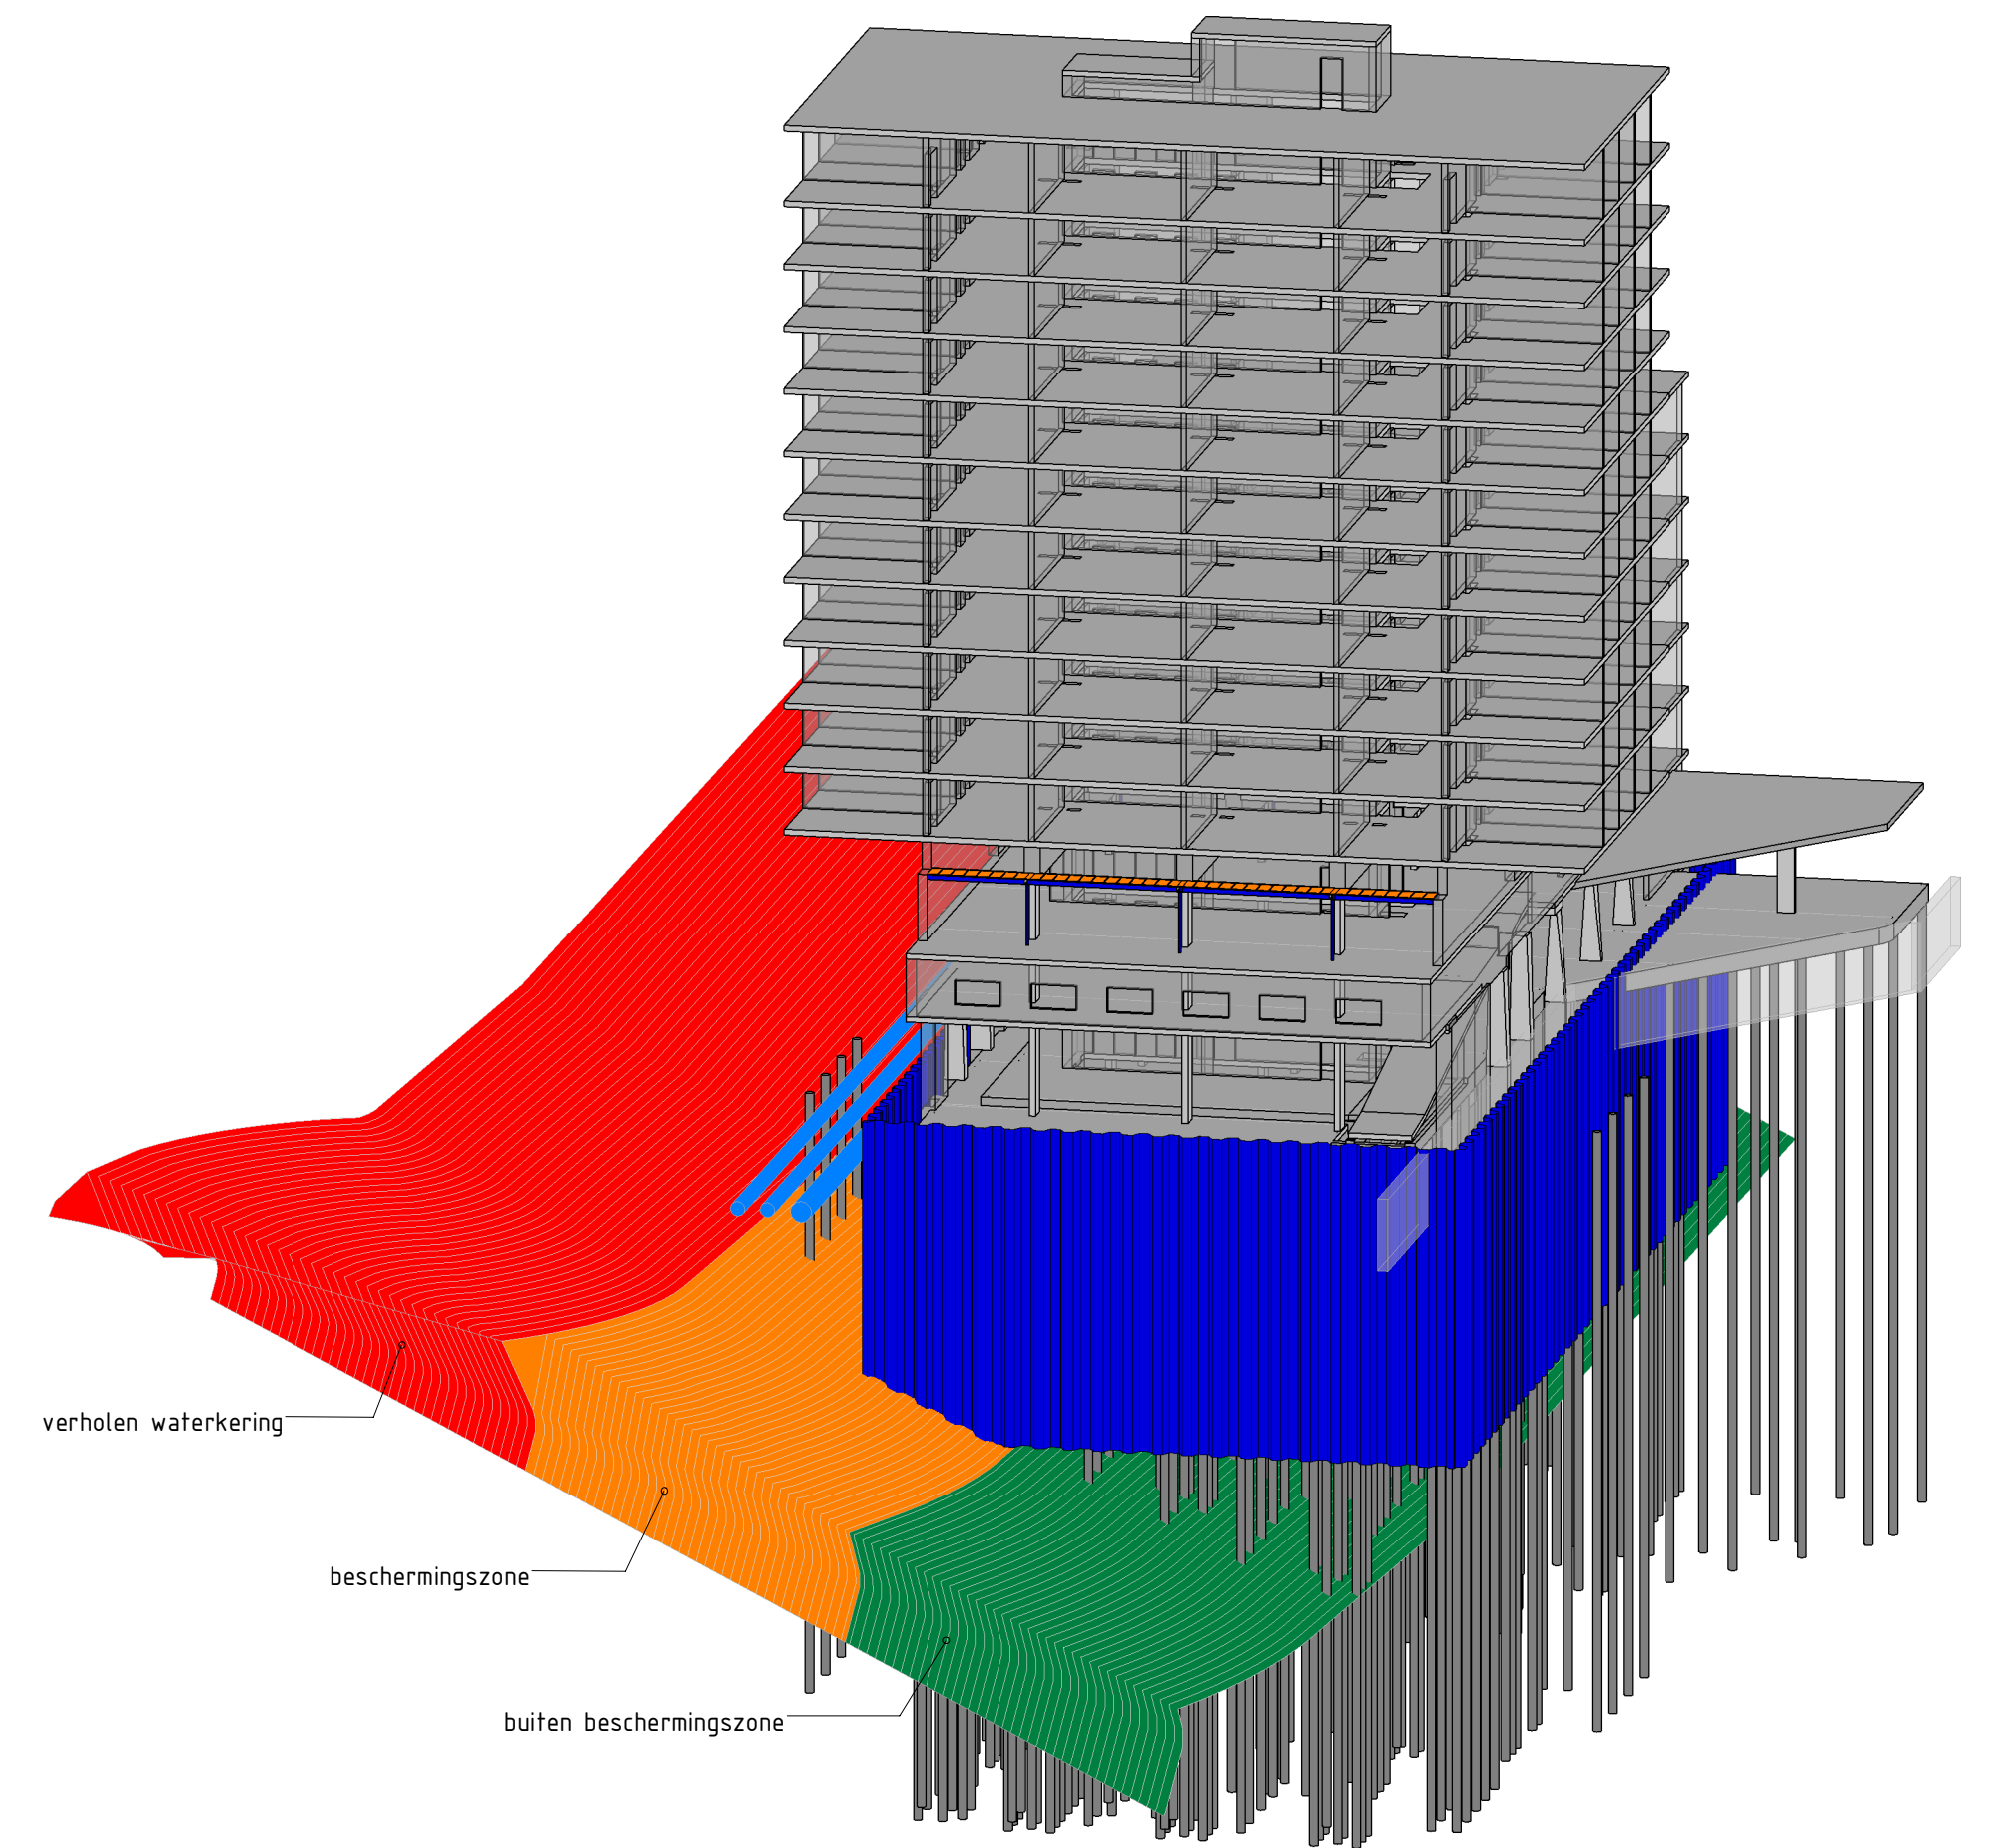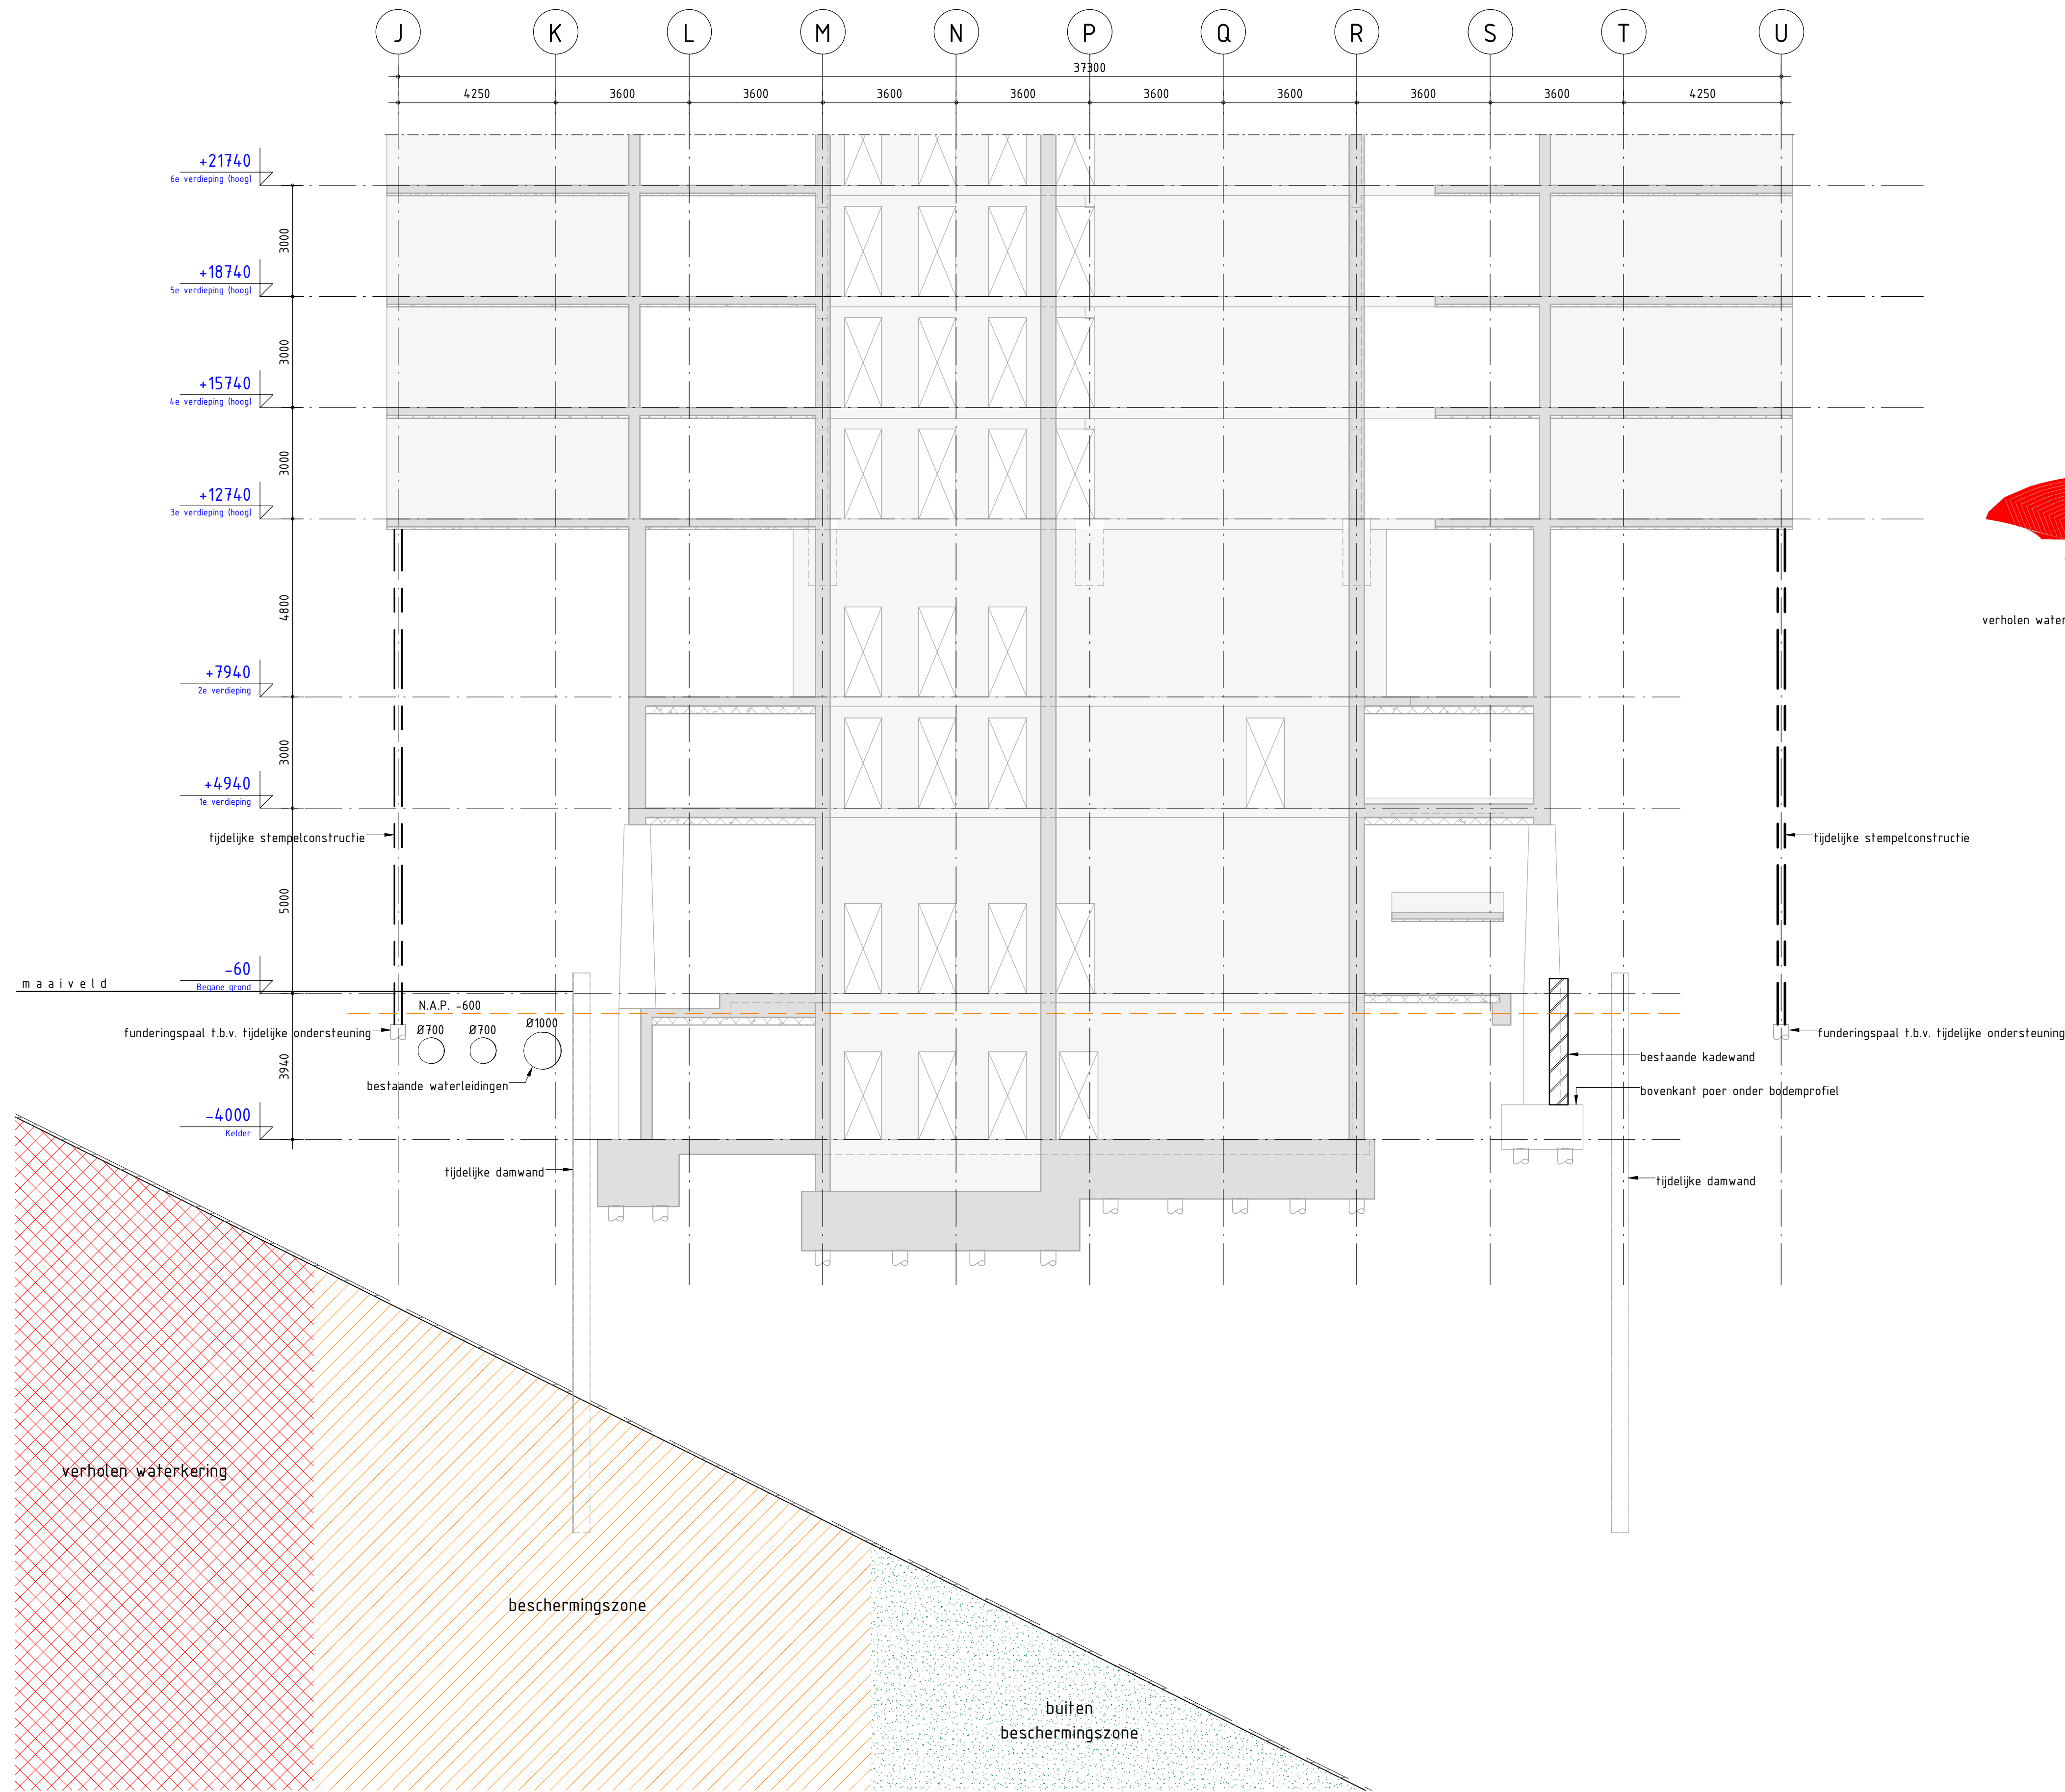

omschrijving wijziging	datum	getekend
	E	
	D	
	C	
	B	
Kadewand, damwand en tijdelijke constructie toegevoegd	A 26-03-2015	DP

Definitief Ontwerp

Pieters Bouwtechniek Amsterdam BV
 Cruquiusweg 98-S 1019 AJ Amsterdam
 Postbus 2823 1000 CV Amsterdam
 Tel: 020-30 50 940
 Email: adres: pbt.amsterdam@pieters.net
 www.pietersbouwtechniek.nl

onderwerp
Doorsnede waterkering

project
Fletcher Sports Hotel - IJbaanpad 12, Amsterdam
 opdrachtgever
Urban Hotel Real Estate BV
 architect
Rijnbouw

Definitief

■ ■ ■

PIETERS BOUWTECHNIEK
 ■ ■ ■

formaat A1
 schaal 1:100
 datum 26-02-2015
 projectleider ing. S. Snoek
 tekenaar ing. D. Pietersen
 projectnr.

714109
 tekeningnr. versie
DO-022 A