


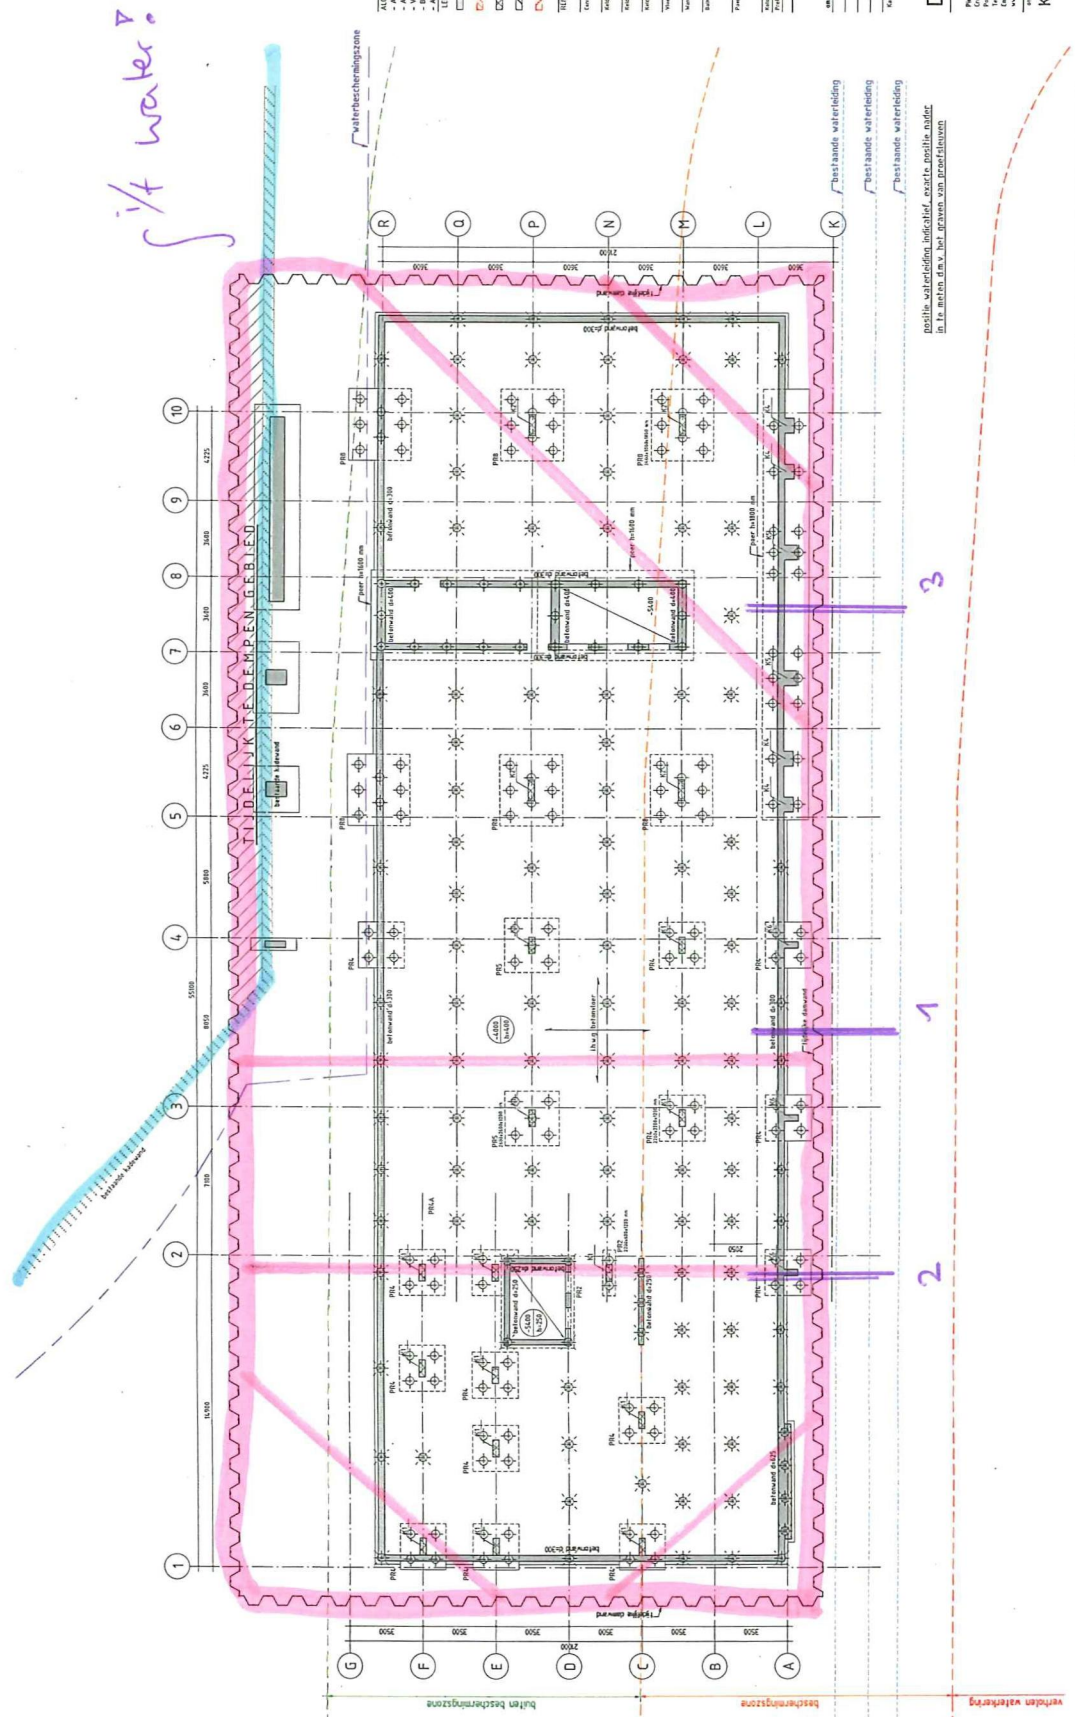

LEGENDA


Definitief Ontwerp

Definitief

Pieters Bouwtechniek Amsterdam BV


 Tekening: DO-K01
 Versie: A

NOTES

Principe doorsnede bij waterleiding

