



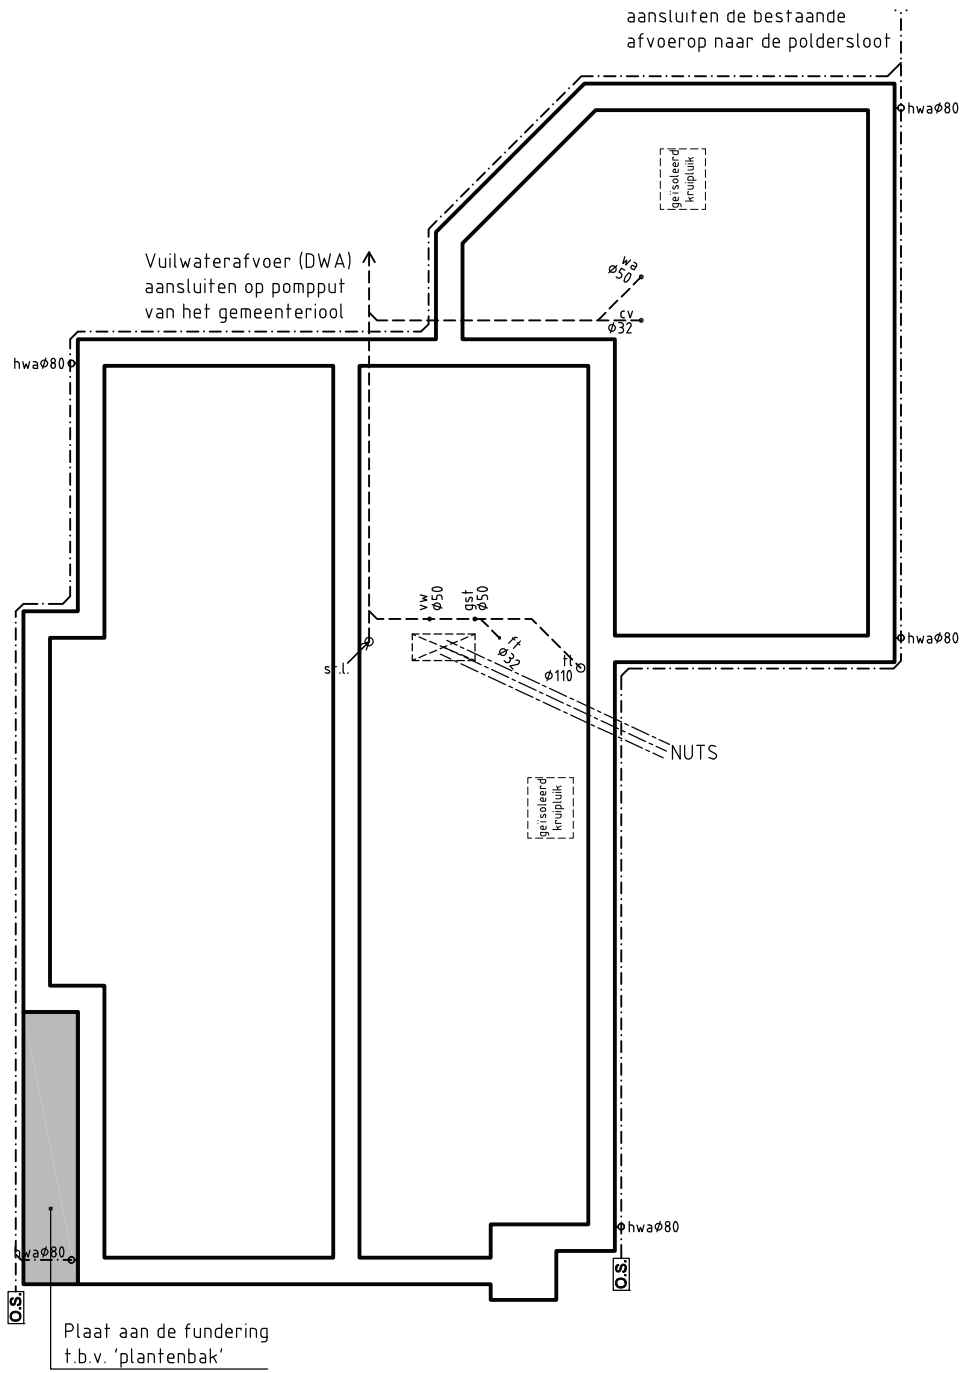


Fundering/Riolering

- Funderingsbalk volgens nadere opgave van de constructeur
- Funderingsplaat aan de fundering, volgens nadere opgave van de constructeur
- Riolering tbv Vuilwater (DWA)
- Riolering tbv Hemelwaterafvoer (HWA)
- Ontstoppingstuk HWA

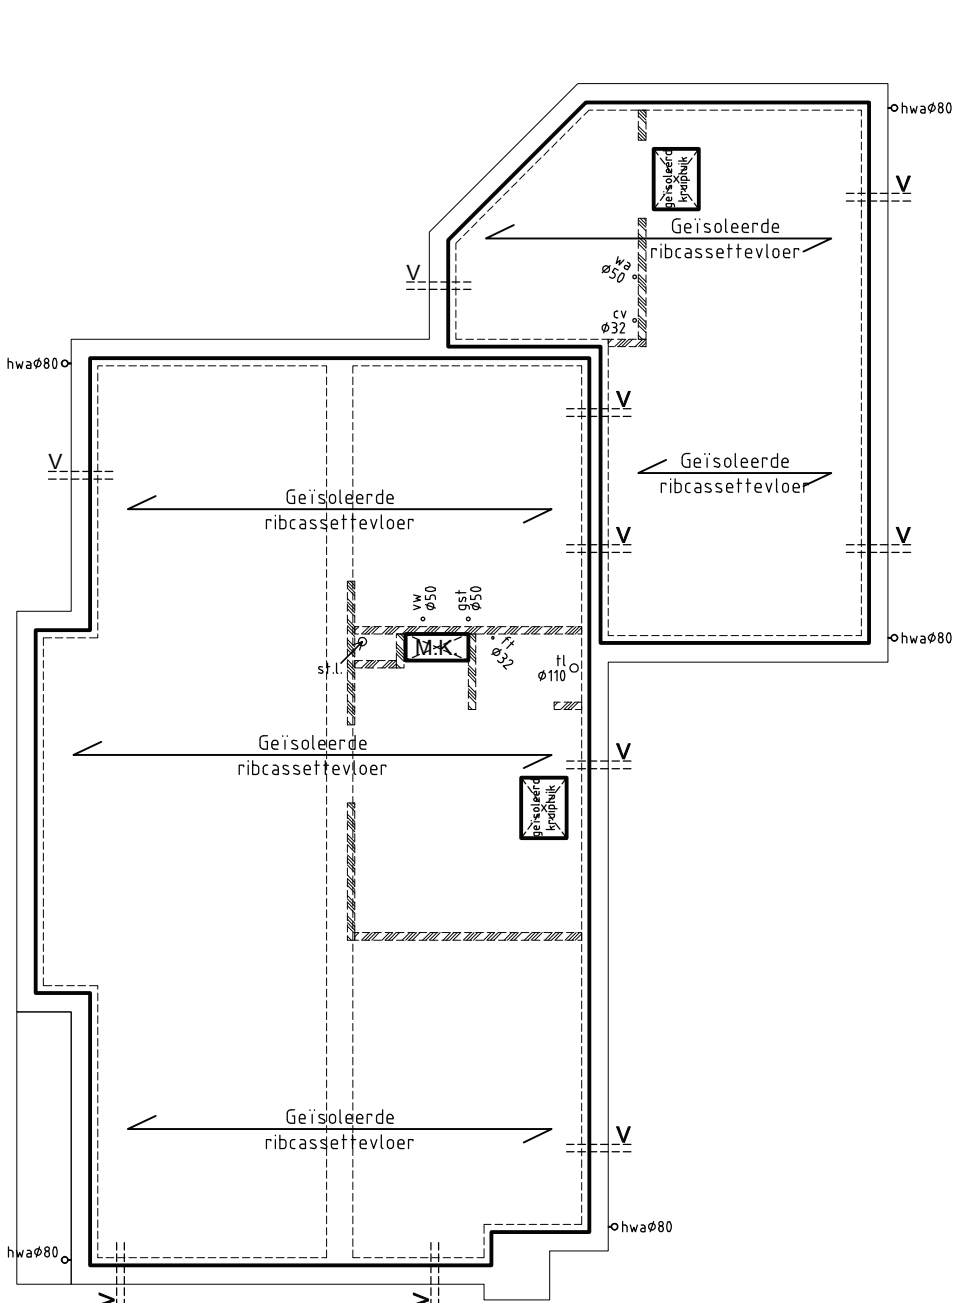


Begane Grondvloer & Riolering

- Geïsoleerde ribcassettevloer volgens nadere opgave van de constructeur/leverancier
- Kruipruimte ventilatie
- Sparingen in de vloeren (meterkast, kruipluik, trappgat, leidingschacht, etc.)
- Lijnlast, niet dragende binnenwanden, op de vloer

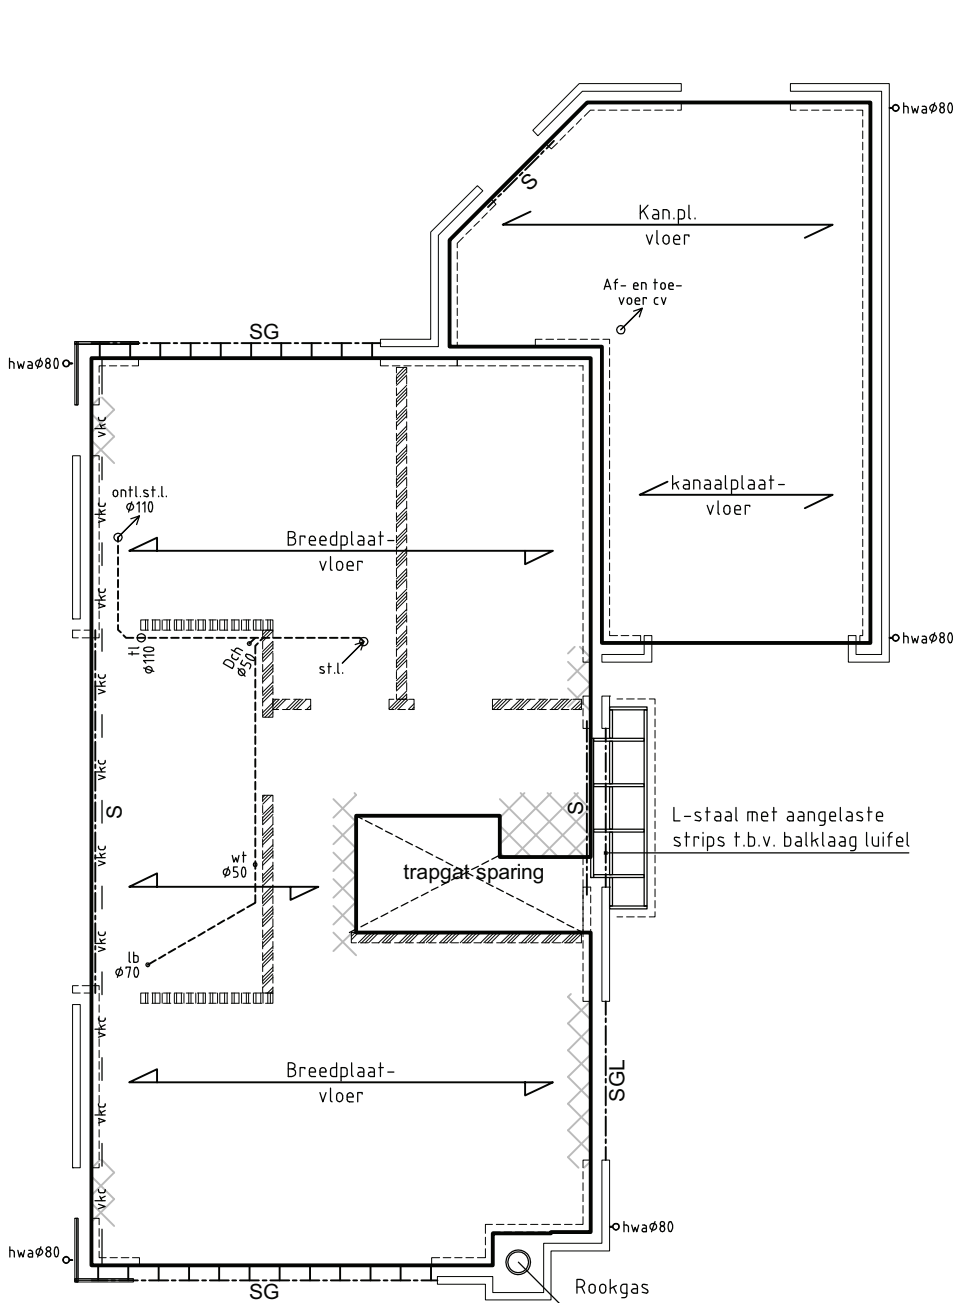


1e Verdiepingsvloer & Riolering

- Breedplaatvloer volgens nadere opgave van de constructeur/leverancier
- Versterkte strook in de vloer, volgens nadere opgave van de constructeur/leverancier
- Kanalplaatvloer volgens nadere opgave van de constructeur/leverancier
- Houten balklaag, volgens nadere opgave van de constructeur
- Sparingen in de vloeren (meterkast, kruipluik, trappgat, leidingschacht, etc.)
- Lijnlast, niet dragende binnenwanden, op de vloer
- Lijnlast, dragende binnenwanden, op de vloer
- Dragende binnenwanden, onder de vloer
- vkc — Verhoogde kapconstructie
- B — Betonnen latei/ligger
- S — Stalen ligger
- SG — Stalen geveldrager
- Riolering tbv Vuilwater (DWA)

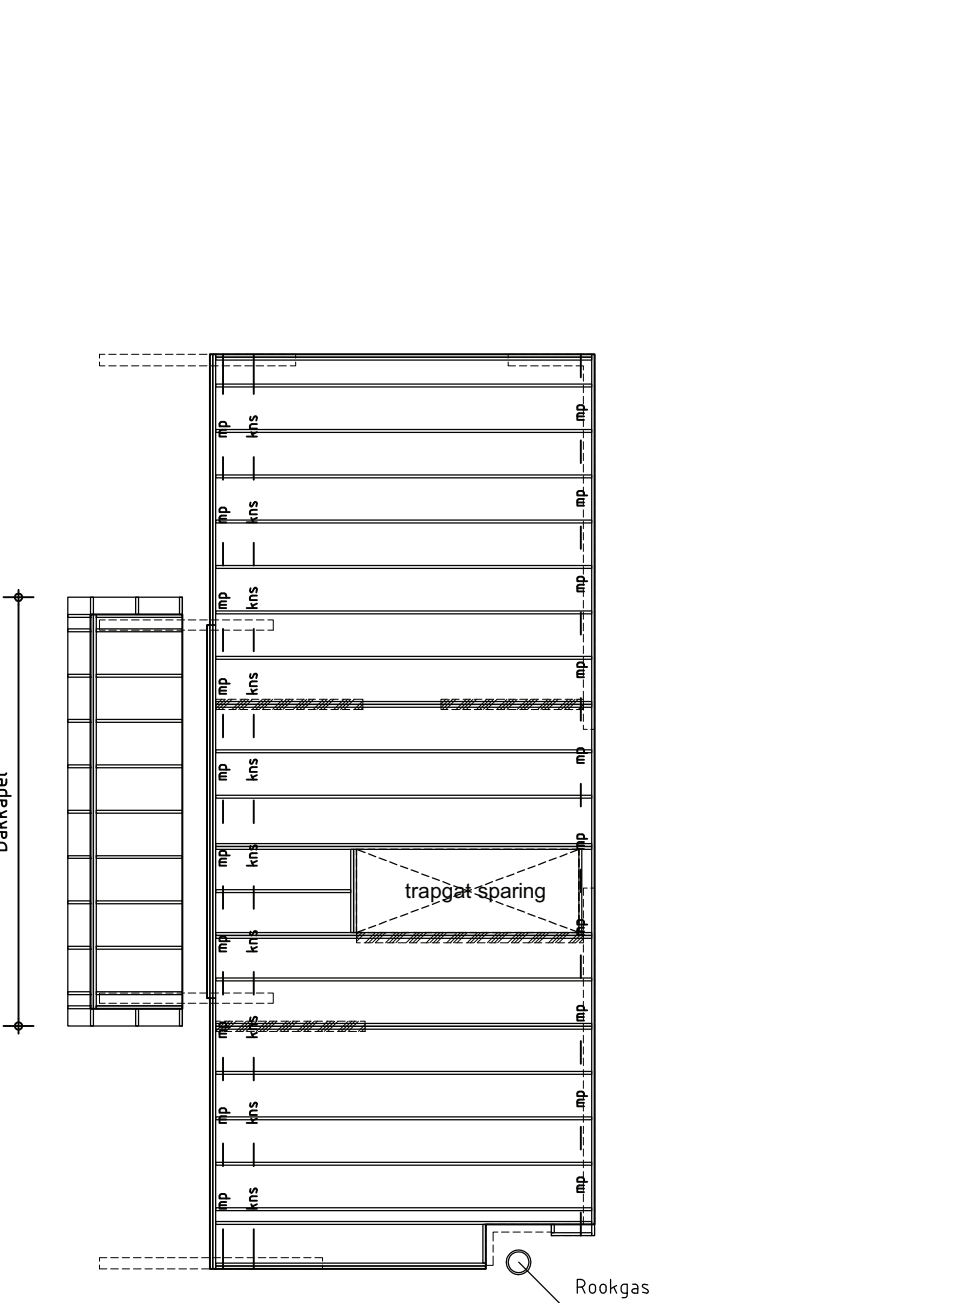

2e Verdiepingsvloer & Riolering

- Houten balklaag, volgens nadere opgave van de constructeur
- Sparingen in de vloeren (meterkast, kruipluik, trappgat, leidingschacht, etc.)
- Lijnlast, niet dragende binnenwanden, op de vloer
- Dragende binnenwanden, onder de vloer
- mp — Muurplaat
- kns — Kapdragend knieschot

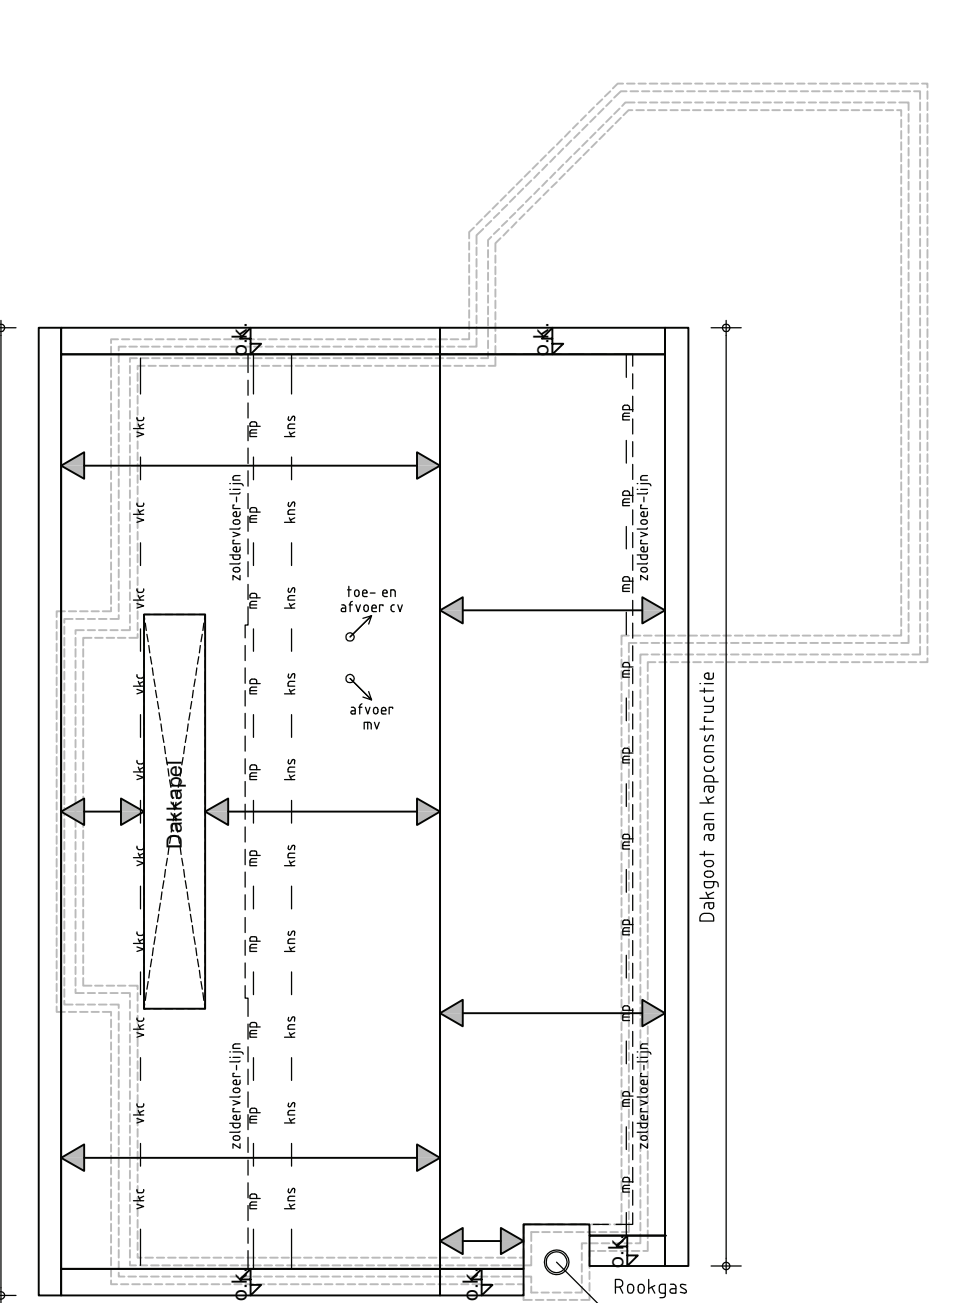

Dakconstructie & Riolering

- Geïsoleerde dakplaat volgens nadere opgave van de constructeur/leverancier
- o.k. — Overstek kloppen
- Sparingen in het dak (leidingschacht, dakdoorvoeren, dakramen, etc.)
- mp — Muurplaat
- kns — Kapdragend knieschot
- vkc — Verhoogde kapconstructie
- S — Stalen latei/ligger

Behoort bij besluit van
burgemeester en wethouders
van gemeente Hollands Kroon

zaaknummer **Z-100781**
datum **30 juli 2015**

Guus Stam
medewerker WABO
afdeling Dienstverlening

Symbolen: Riolering

- o hwa — hemelwaterafvoer
- st.l. — standleiding
- ont.l. — ontluuchting (standleiding)
- o cv — centrale verwarming
- o dch — douche
- o ft — fontein
- o gst — gootsteen
- o lb — ligbad
- o tl — toilet
- o vw — vaatwasser
- o wm — wasmachine
- o wf — wastafel
- o wfw — warmte-terug-win unit

Algemeen: Constructie onderdelen

— Afmetingen en dimensionering van de diverse constructie onderdelen volgens nadere opgave van de constructeur/adviseur/leverancier.

ONTWERP:

Architektenburo Ben Looye

PROJECT:
Nieuw te bouwen woning en uitbreiding bestaande woning te Barsingerhorn

OPDRACHTGEVER:
Familie Schenk

TEKENING:

Principe overzicht van de constructie

FASE:

Omgevingsvergunning

Bouwkundig Buro
SIJNESAEEL & VAN WIJCK

T 0224 - 29 87 11 Kvk 37128217 F 0224 - 29 13 77
E info@bbsvw.nl I www.bbsvw.nl
Postbus 352 1740 AJ Schagen

FORMAAT : 420x804mm

GET. : WvW

SCHAAL : 1:100

WERKNR. : 14.06.017

BLAD NR :

DATUM : 17-07-2014

WIJZ. A : 05-12-2014

A-02

omschr. : --