


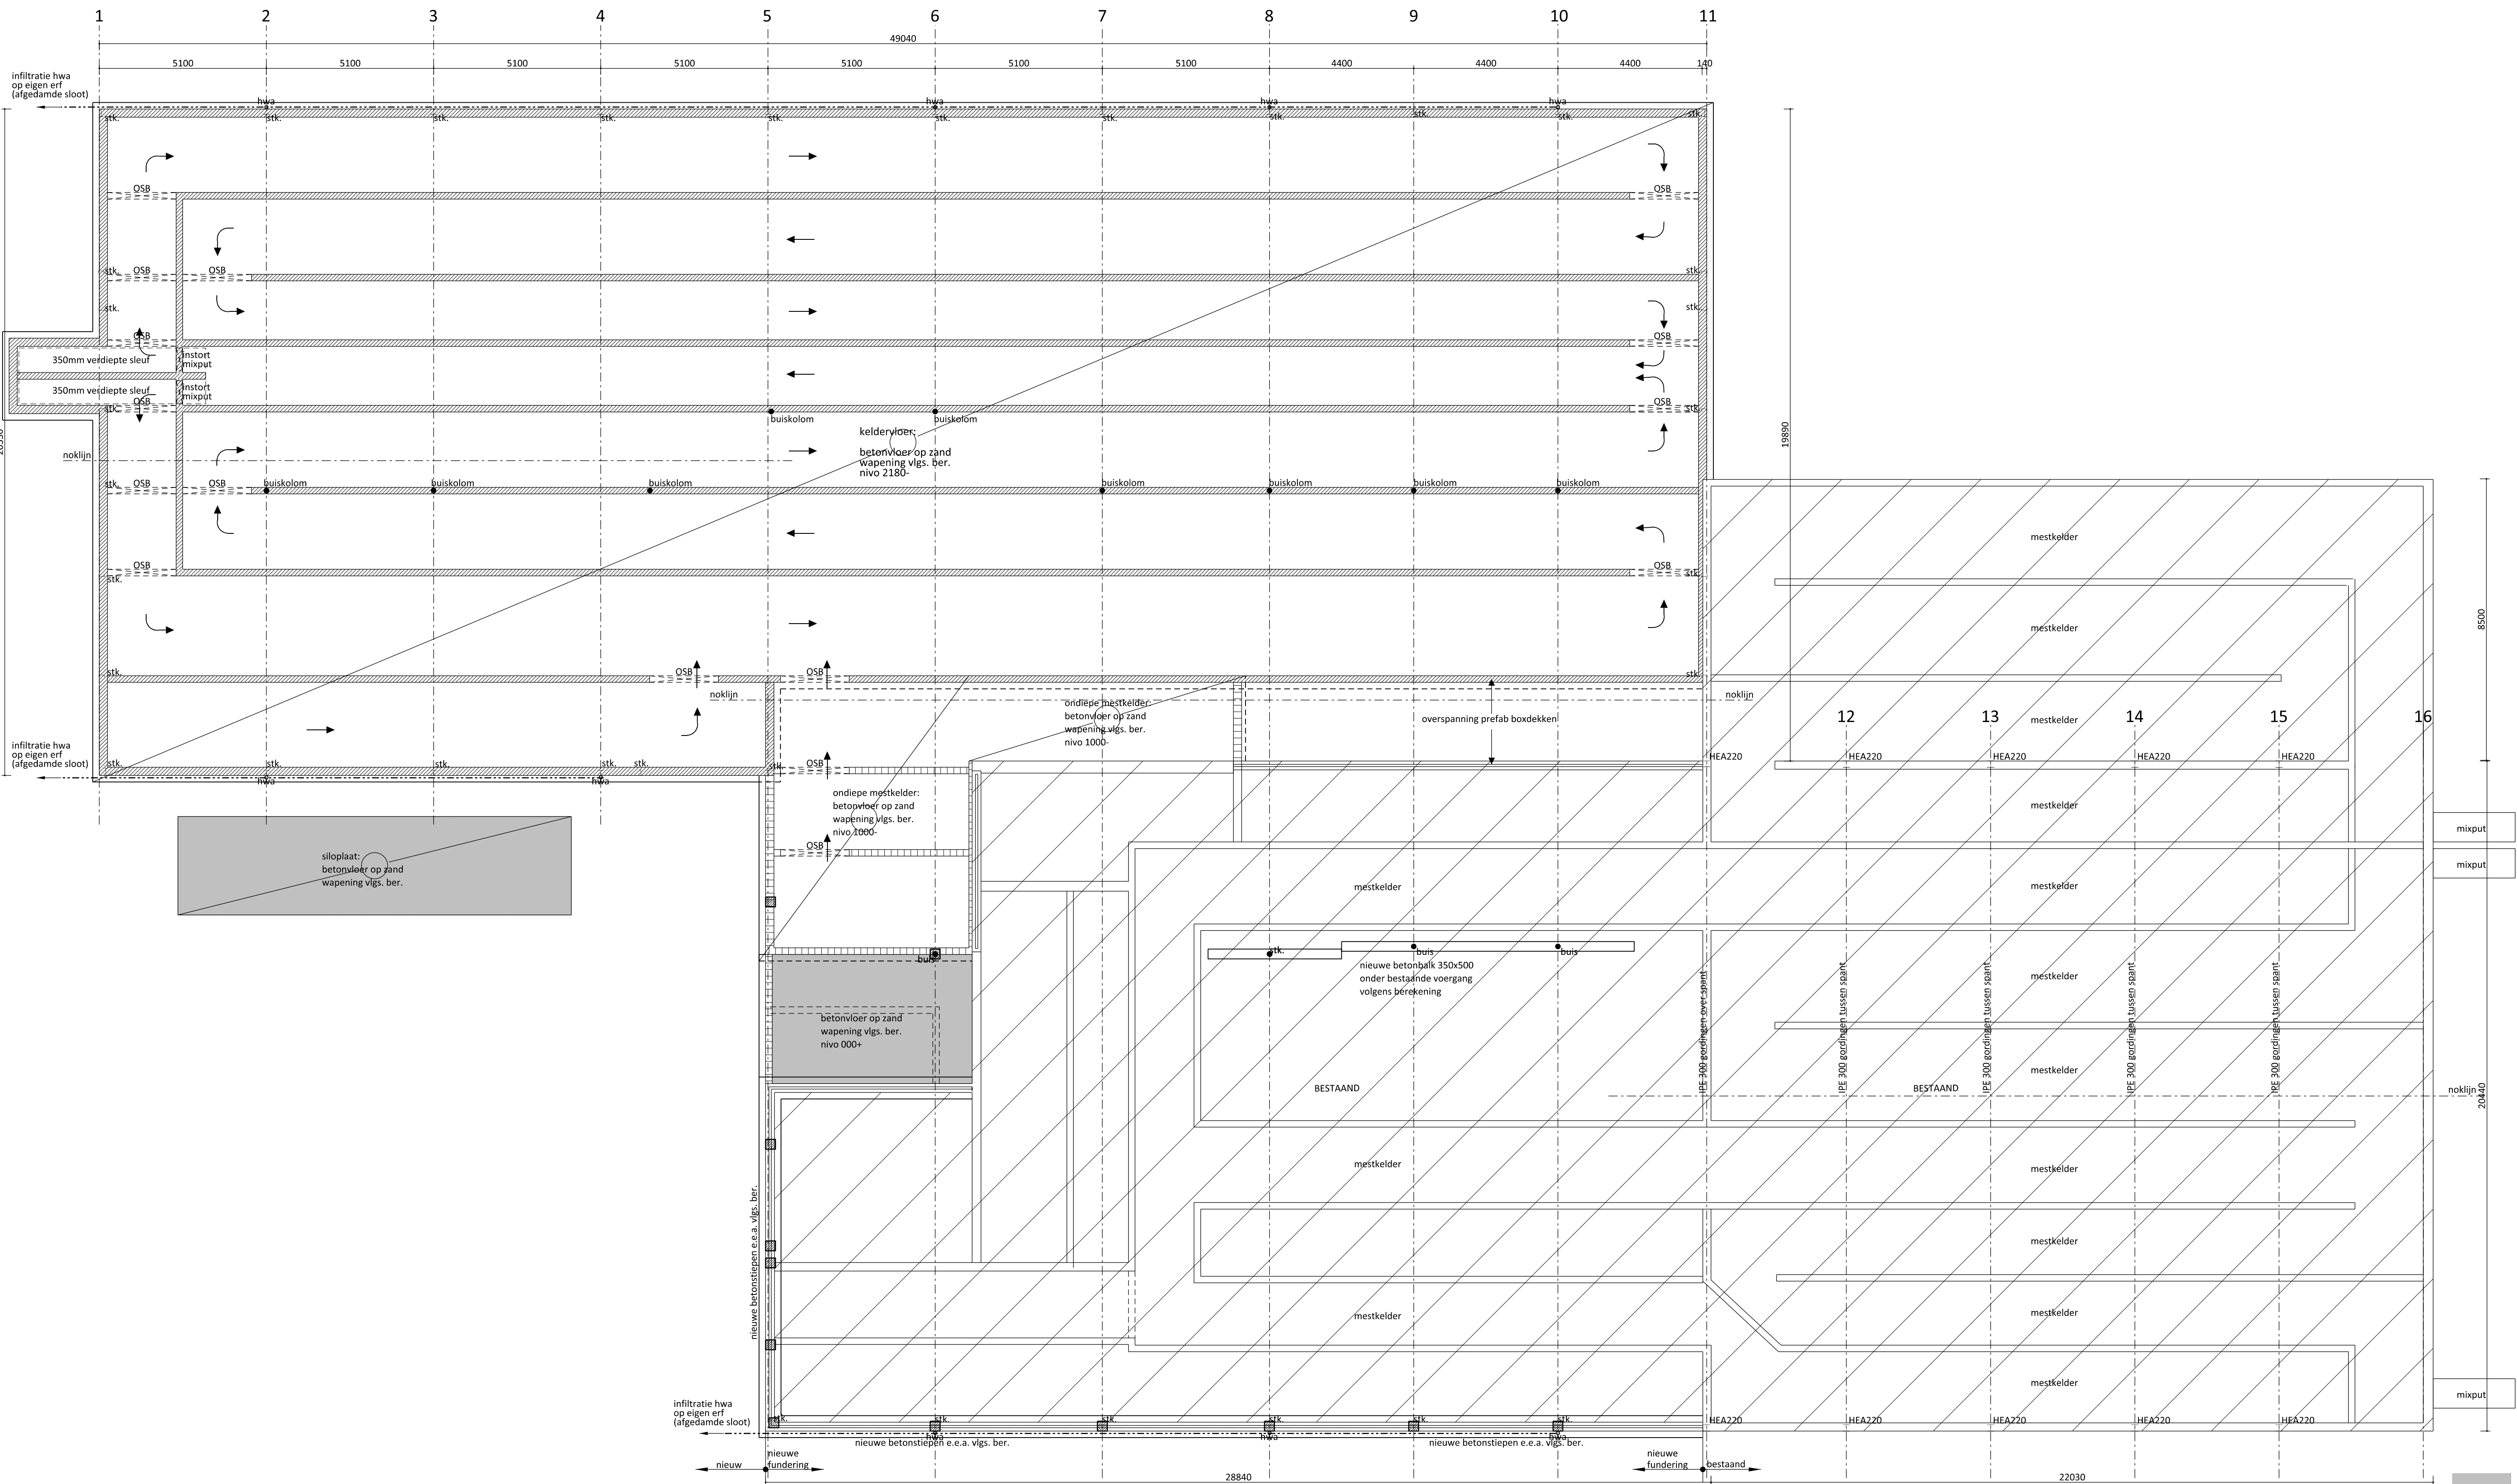

Puttenplan

Van Westreenen Adviseurs
Anthonie Fokkerstraat 1a
3772 KP Barneveld
T: (0342) 47 42 55
F: (0342) 47 42 81
E: info@vanwestreenen.nl

Vanwestreenenweg 65d
7131 JA Lichtevoorde
T: (0544) 37 97 37
F: (0544) 37 83 64
E: info@vanwestreenen.nl

**VANWESTREENEN**

PROJECT:
Aanvraag omgevingsvergunning (uitbreiding melkveestal)

OPDRACHTGEVER:
Roerdink-Tiessink
Deldensebroekweg 5
7251 PL VORDEN

LOCATIE: Deldensebroekweg 5 te Vorden

ONDERDEEL:
Puttenplan
Maten voor de uitvoering in het werk te controleren!!

SCHAAL: 1:100

GETEKEND: AV

FORMAAT: A1

DATUM: 11/06/2015

WIJZIGING: 03/07/2015

PROJECTNUMMER:
BO-ROERD1
Blad 3 van 3