




Alle kolommen o.k.: 0.030+
 K1 = kolom 1 N.T.B.
 K2 = kolom 2 N.T.B.
 K3 = kolom 3 N.T.B.
 K4 = kolom 4 N.T.B.

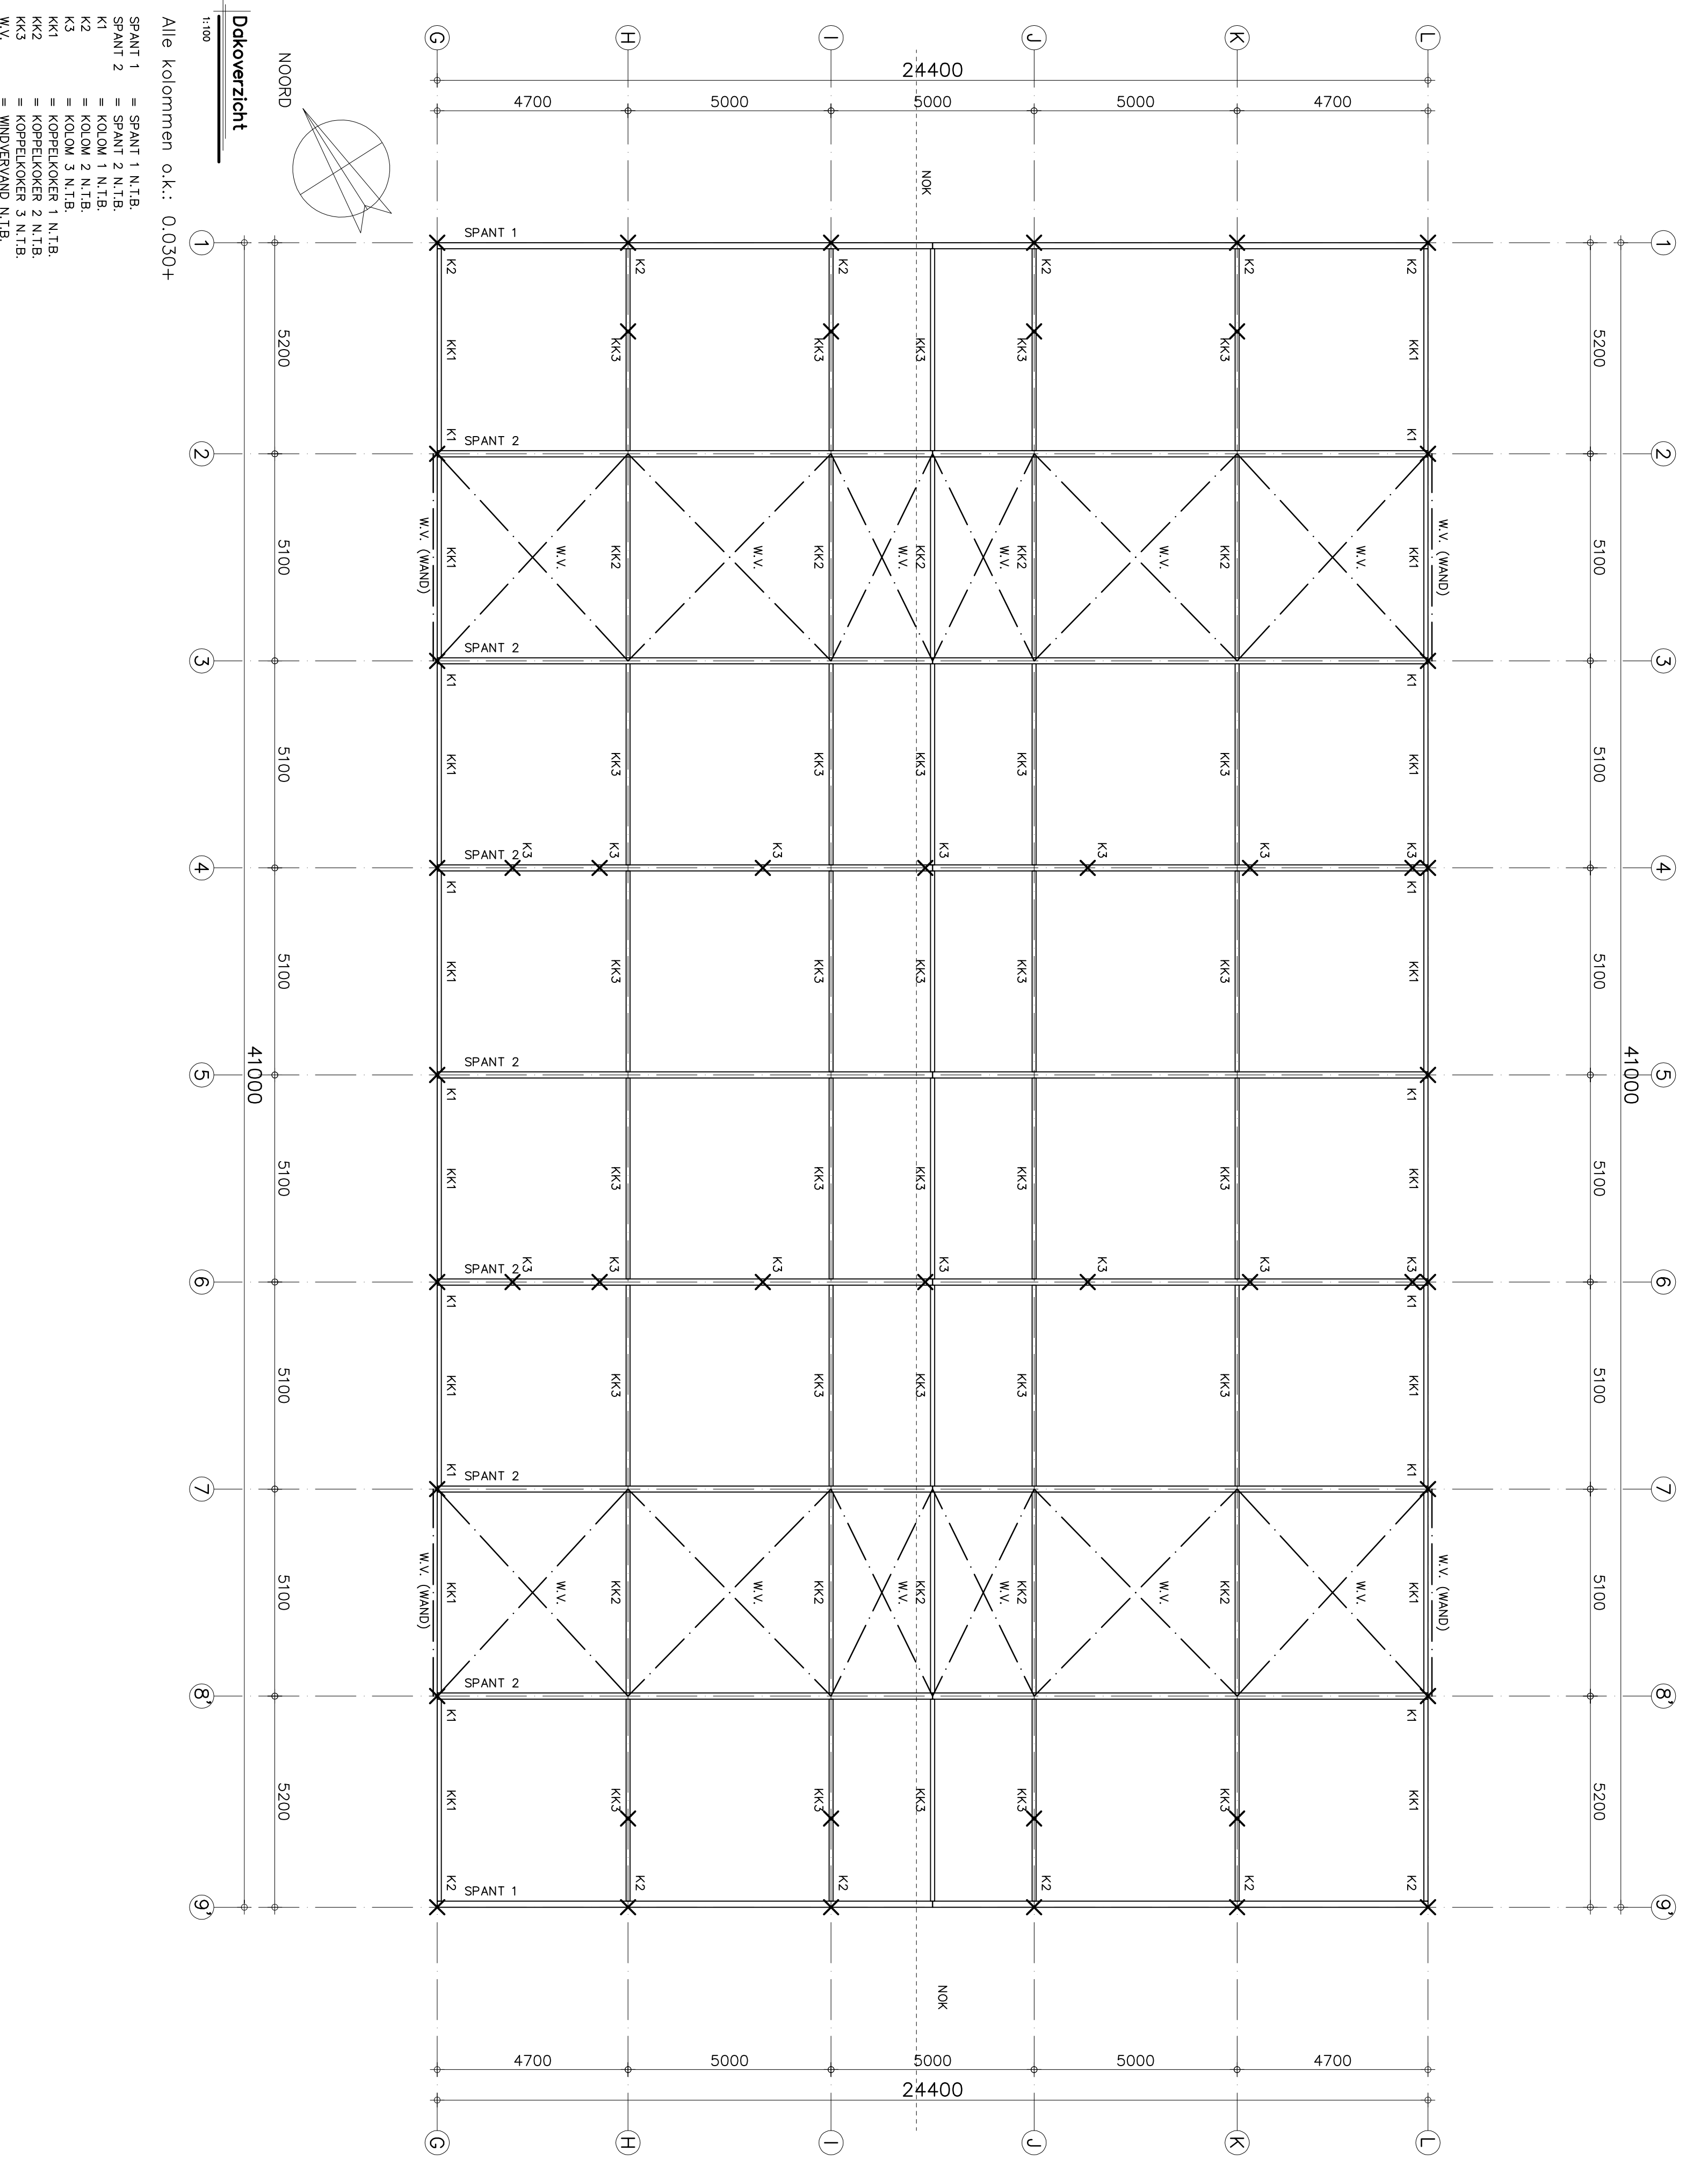

Alle kolommen o.k.: 0.030+
 SPANT 1 = SPANT 1 N.T.B.
 SPANT 2 = SPANT 2 N.T.B.
 K1 = kolom 1 N.T.B.
 K2 = kolom 2 N.T.B.
 K3 = kolom 3 N.T.B.

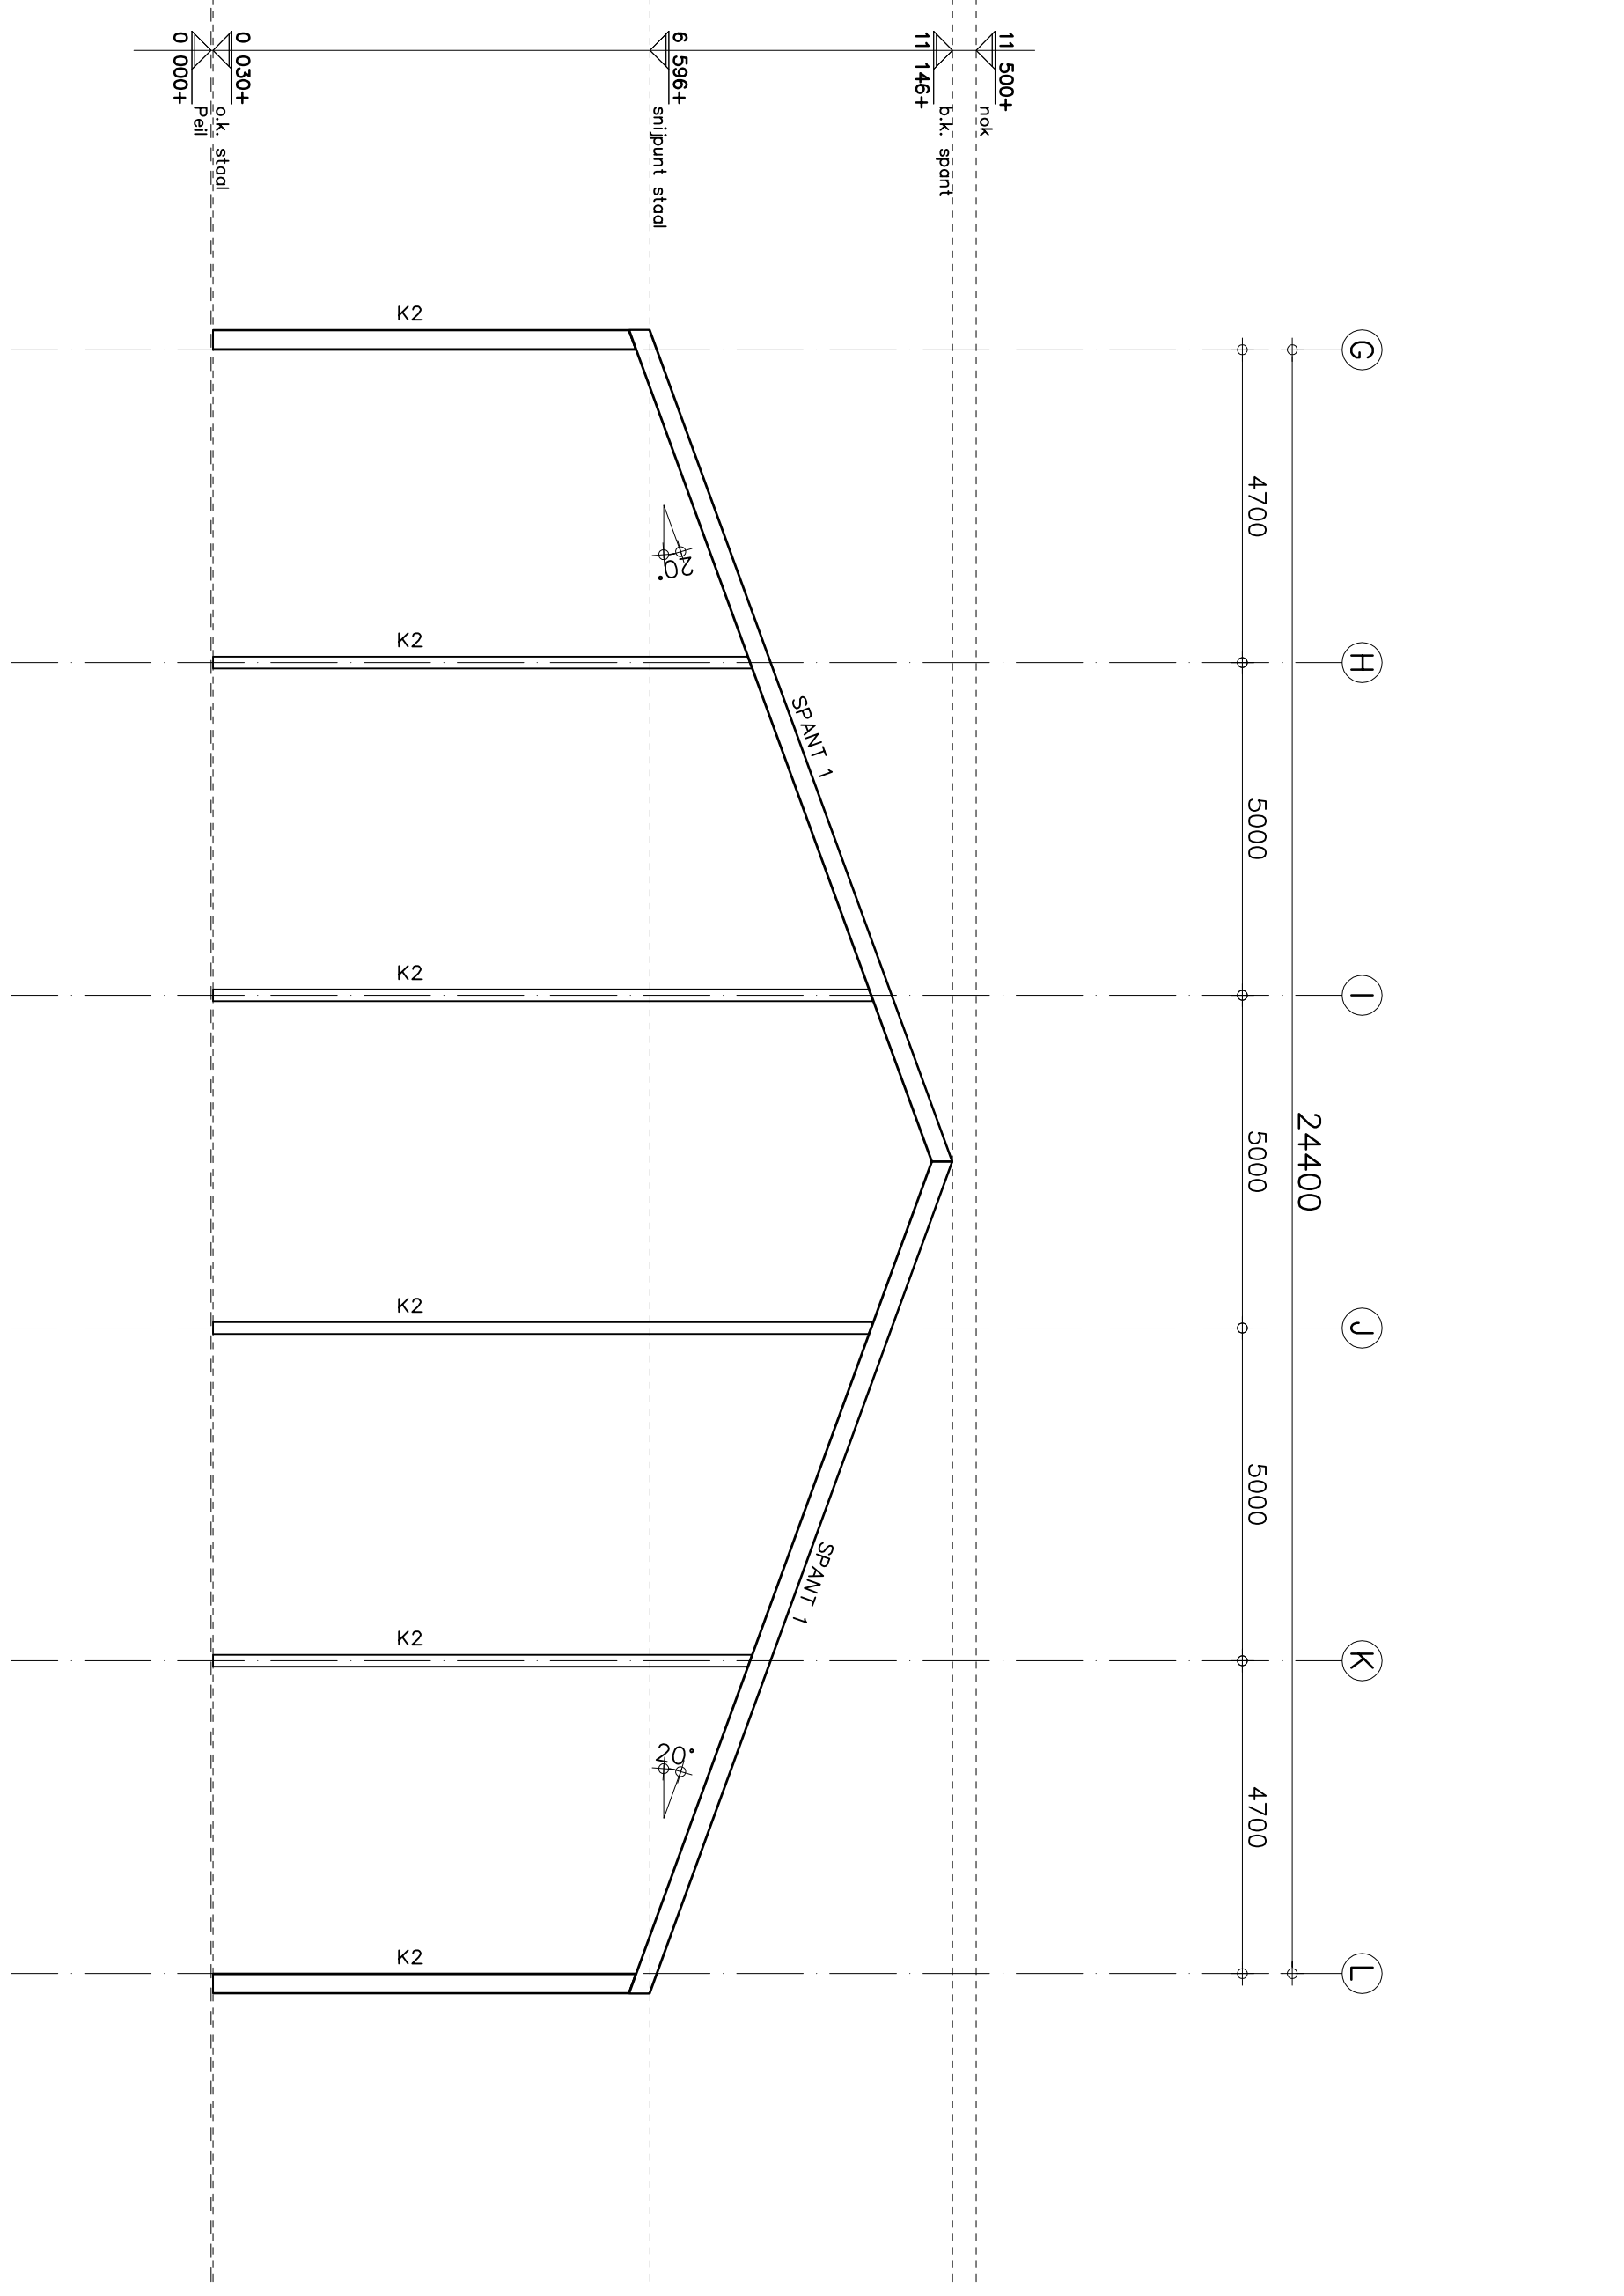

Aanzicht spant 1
 SPANT 1 = SPANT 1 N.T.B.
 SPANT 2 = SPANT 2 N.T.B.
 K1 = kolom 1 N.T.B.
 K2 = kolom 2 N.T.B.

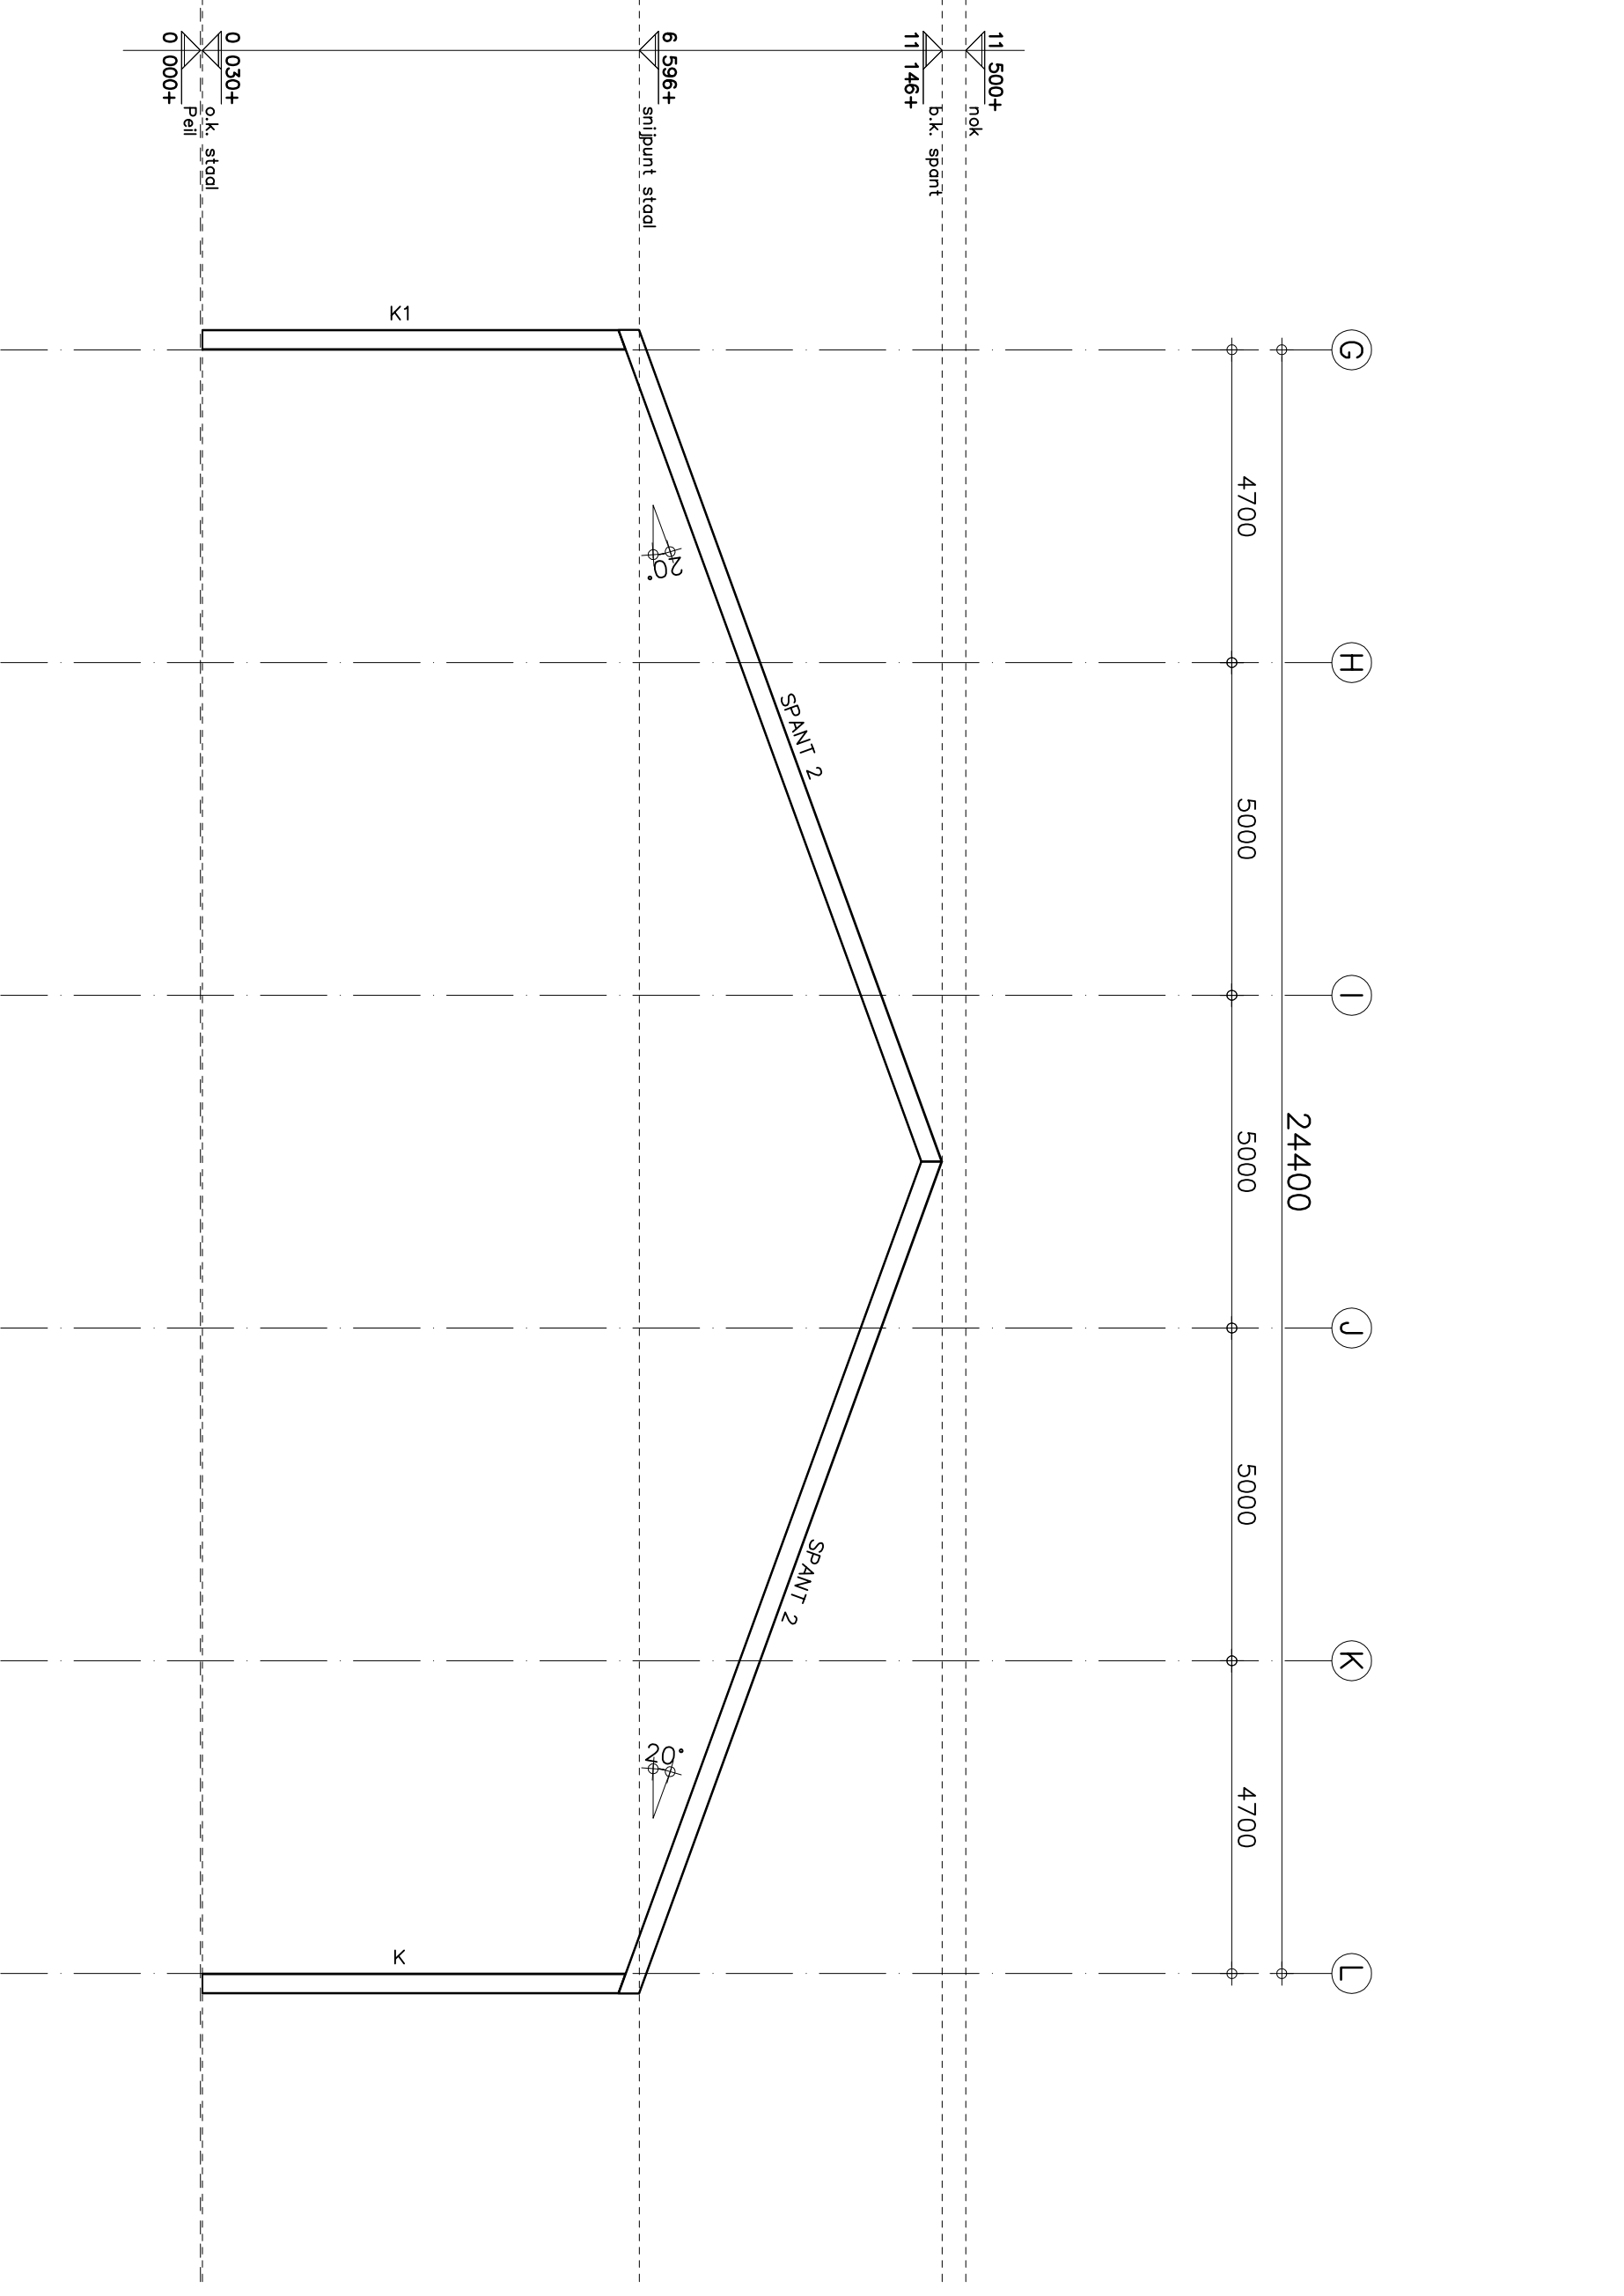

Aanzicht spant 2
 SPANT 1 = SPANT 1 N.T.B.
 SPANT 2 = SPANT 2 N.T.B.
 K1 = kolom 1 N.T.B.
 K2 = kolom 2 N.T.B.

TEKENING DIENT TER INDICATIE.
 DEFINITIEF TEKEN EN REKENWERK DOOR AANNEMER.
 DEFINITIEVE GEVEGENS ALVORENS START
 BOUWERKZAAMHEDEN INDIENEN BIJ GEMEENTE

Tekeningen/tekeningen derden
 Alle tekeningen en/of berekeningen van anderen dienen ter goedkeuring van-
 Bijbehorende tekeningen/berekeningen
 Voor tekeningen en berekeningen zie lijst 1/2

ALLE MATEN IN HET WERK CONTROLEREN !!!
 Peil = 0.000+, Maatveld = 0.100-P
 Peil =+ b.k. kruin v/d weg
 Peil = b.k. drgew. vloer in 0.01 bedrijfsdal

Behoort bij beschikking
 d.d. 06-08-2015
 nr.(e) ZK15000799
 Medewerker
 Publiekszaken/vergunningen

WERKNR.: 1550
 STAAL.: 1100
 AFW.: 10
 GEF.: A.V.D.
 GFK.:
 GFK.:

OMGEVINGSVERGUNNING

KRAAK ROTWETENSCHE
 MANAAGERSBUREAU B.V.

BFG, GROND & DAKOVERZ, LOODS II

15 JAAR 2000-2015