


**Palenplan**  
 T100 - STAKES PEFZAN HEPAL, s.k. MW  
 PAALPLANNEZAU, s.k. M - REF. ARIANNEZAU  
 DEFINITIEF PALENPLAN N.T.B.

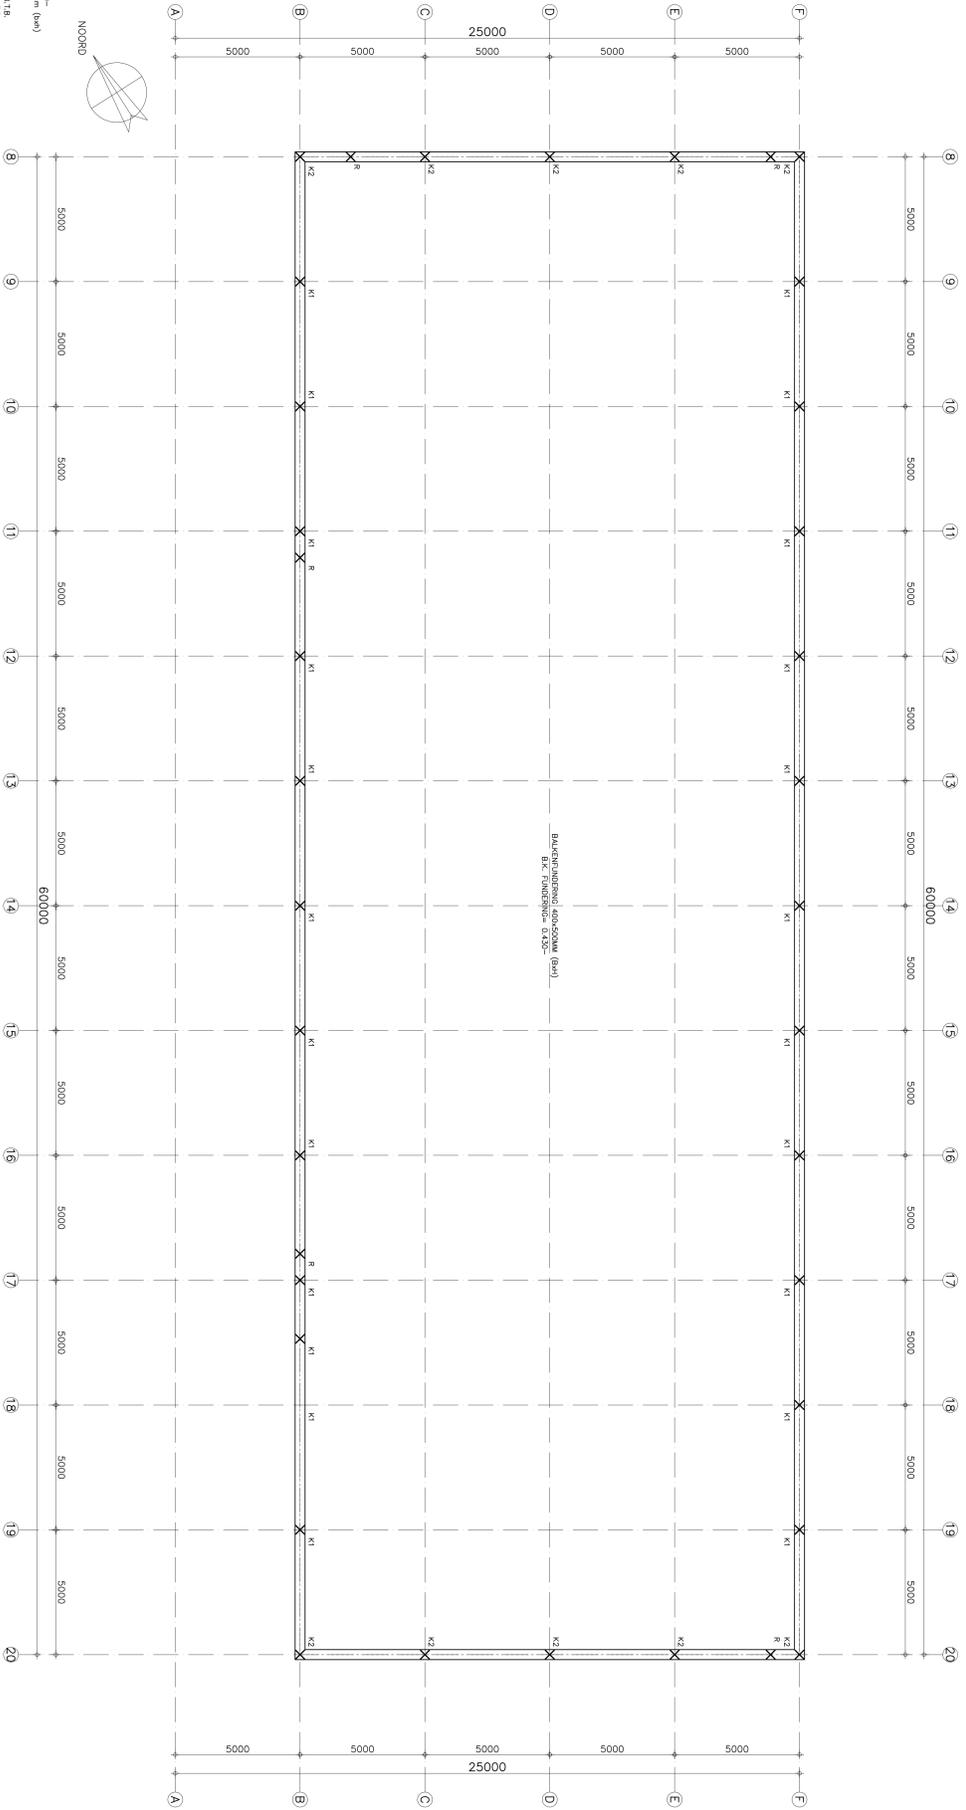

**Fundering**  
 T100 - STAKES PEFZAN HEPAL, s.k. MW  
 PAALPLANNEZAU, s.k. M - REF. ARIANNEZAU  
 DEFINITIEF PALENPLAN N.T.B.

Behoort bij beschikking  
 d.d. 06-08-2015  
 nr.(s) ZK15000800  
 Medewerker  
 Publiekszaken/vergunningen

**BEM1504124**  
 gemeente Steenbergen

**KRAAK** BOUWTECHNISCHE  
 MAATSCHAPPIJ B.V.

WERKNR.: 1500  
 STAAL. : 1100  
 AFD. : A.V.D.  
 GFK. :  
 OPTREKVER:

PROJECT: NIEUWBOUW VAN HIERBOUTS-  
 PANDEN DELIENS AN DE STR.  
 DRITHELOORNSEWEG TE STE.

TEK.NR.:  
**T07**

REVISIE:  
 0  
 A  
 B  
 C

OMGEVINGSVERGUNNING

15 JAAR 2000-2015

ALLE MATEN IN HET WERK CONTROLEREN !!!

Peil = 0.000+, Maotveld = 0.100-P  
 Peil = .....+ b.k. kruin v/d weg  
 Peil = b.k. d'gew. v'oor in 0.01 bedrijfshd

TEKENING DIENT TER INDICATIE.  
 DEFINITIEF TEKEN EN REKENWERK DOOR AANNEMER.  
 DEFINITIEVE GEVENS ALVORENS START  
 BOUWERKZAAMHEDEN INDIENEN BIJ GEMEENTE