

MATERIALEN EN KLEURSCHEMA

Onderdeel	Materiaal	Kleurvoorstel
Gevelbekleding hoofdbouw	Baksteen	Donker rood gesinterd
Voegwerk	Zandcement	Grijs
Kozijnen	Kunststof	Donker grijs
Ramen en deuren	Kunststof	Donker grijs
Dakramen	Kunststof	Donker grijs / antraciet
Gevelbekleding uitbouwen	Hout	Western red cedar onbehandeld
Dakpannen	Keramisch vlak	Antraciet mat
Dakgoten/boeideelen	Kunststof	Antraciet

BESTEMMINGSPLANGEGEVEN EN AFMETINGEN

WOONDOELEINDEN

Bruto inhoud volgens NEN 2580

Inhoud woning	756 m ³
Inhoud garage	360 m ³
Bruto vloer oppervlak volgens NEN 2580	
Oppervlakte woning	285 m ²
Oppervlakte garage	80 m ²

Perceelgegevens

Perceel oppervlakte Q5156	145 m ²
Perceel oppervlakte Q5632	550 m ²
Bebouwing al op perceel aanwezig	Geen

Behoort bij beschikking

d.d. 11-08-2015

nr.(s) ZK15000187

Juridisch beleidsmedewerker
Publiekszaken / vergunningen


RENVODI

- Gekoppelde rookmelder
- Koolmonoxide melder

Vierafscheidings voldoet aan de gestelde eisen van Bouwbesluit 2.16

Deuren, ramen en kozijnen voldoen minimaal aan de door in het Bouwbesluit 2.130 gestelde weerstandsklasse 2 tegen inbraak

De wateropname van scheidsconstructies van toiletten, badkamer en wasruimte voldoen aan Bouwbesluit 3.23 (tegelvloer en betegelde wanden tot een hoogte van 2.6m)

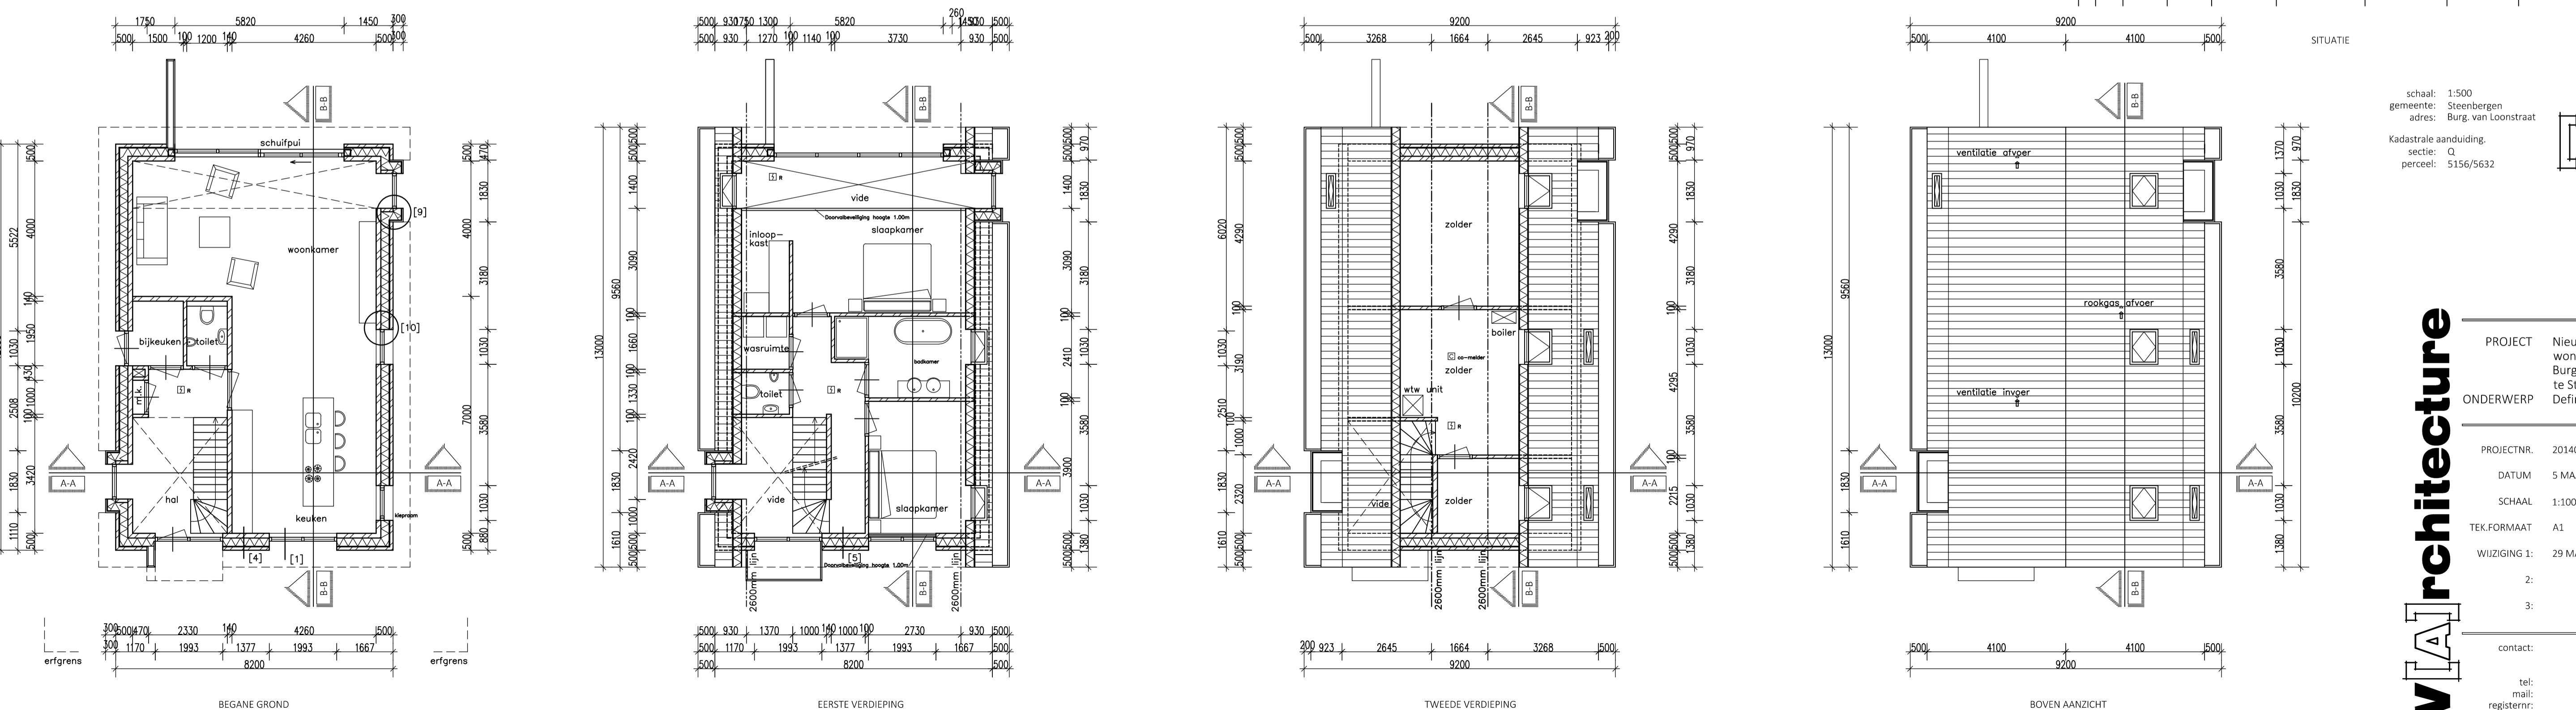

schaal: 1:500
gemeente: Steenbergen
adres: Burg. van Loonstraat
Kadastrale aanduiding:
sectie: Q
perceel: 5156/5632

PV[A]rchitecture

PROJECT Nieuwbouw passieve woning met garage Burg. van Loonstraat te Steenbergen

ONDERWERP Definitief Ontwerp

PROJECTNR. 2014001

DATUM 5 MAART 2015

SCHAAL 1:100/1:500

TEK.FORMAAT A1

WIJZIGING 1: 29 MAART 2015

2:

3:

contact:

tel:

mail:

registrernr:

TEKENINGNR. DO [01] 01