DE GROENE SCHAKEL

Planning

Printdatum : woe 10-6-15

Id	Taaknaam
1	**Grondverwerving**
2	**Perceel Loek en André Enthoven R'laan 20-26**
3	overdracht
4	sloop kassen
5	**Perceel Piet Enthoven, deel 1 R'laan 28**
6	overdracht
7	sloop kassen
8	**Perceel Piet Enthoven, deel 2 R'laan 30**
9	overdracht
10	sloop kassen
11	sanering
12	**Technisch Ontwerp**
13	Civieltechnisch ontwerp
14	Kostenraming
15	Bijstellen ontwerp t.p.v. duikerbruggen
16	Bijstellen ontwerp t.p.v. 't Landje
17	Vaststellen door GWL en HHvD
18	**Vergunningen**
19	Aanvragen vergunningen
20	Watervergunning procedure (12 weken)
21	Omgevingvergunning procedure (12 weken)
22	**Bestekfase bouwrijp**
23	Opstellen bestek tekeningen bouwrijp
24	Opstellen RAW bestek
25	Opstellen bestekraming
26	Toetsronde gemeente en HHvD
27	Bijstellen en Vaststellen bestek
28	**Aanbesteding**
29	Versturen uitnodigingen
30	Verstrekken NvI
31	Aanbesteding
32	**Verwijderen Rusthovenlaan 20-30**
33	Platenbaan aanleggen
34	Verwijderen verharding en zand aanbrengen
35	**Uitvoering BRM**
36	Uitvoering bouwrijp maken
37	**Uitgifte woonkavels**
38	Woonkavels 5, 6 en 7
39	Woonkavels overige
40	**Kabels en Leidingen**
41	Vooroverleg Nutsbedrijven
42	Aanvraag indienen bij WI en Evides
43	Offertes WI en Evides
44	Opdracht verstrekken Engineering door GWL
45	Engineering Gas
46	Engineering Electra
47	Engineering Water
48	Opdracht verstrekken Uitvoering door GWL
49	Uitvoering Gas
50	Uitvoering Electra
51	Uitvoering Water
52	**Uitvoering WRM (n.t.b.)**
53	……

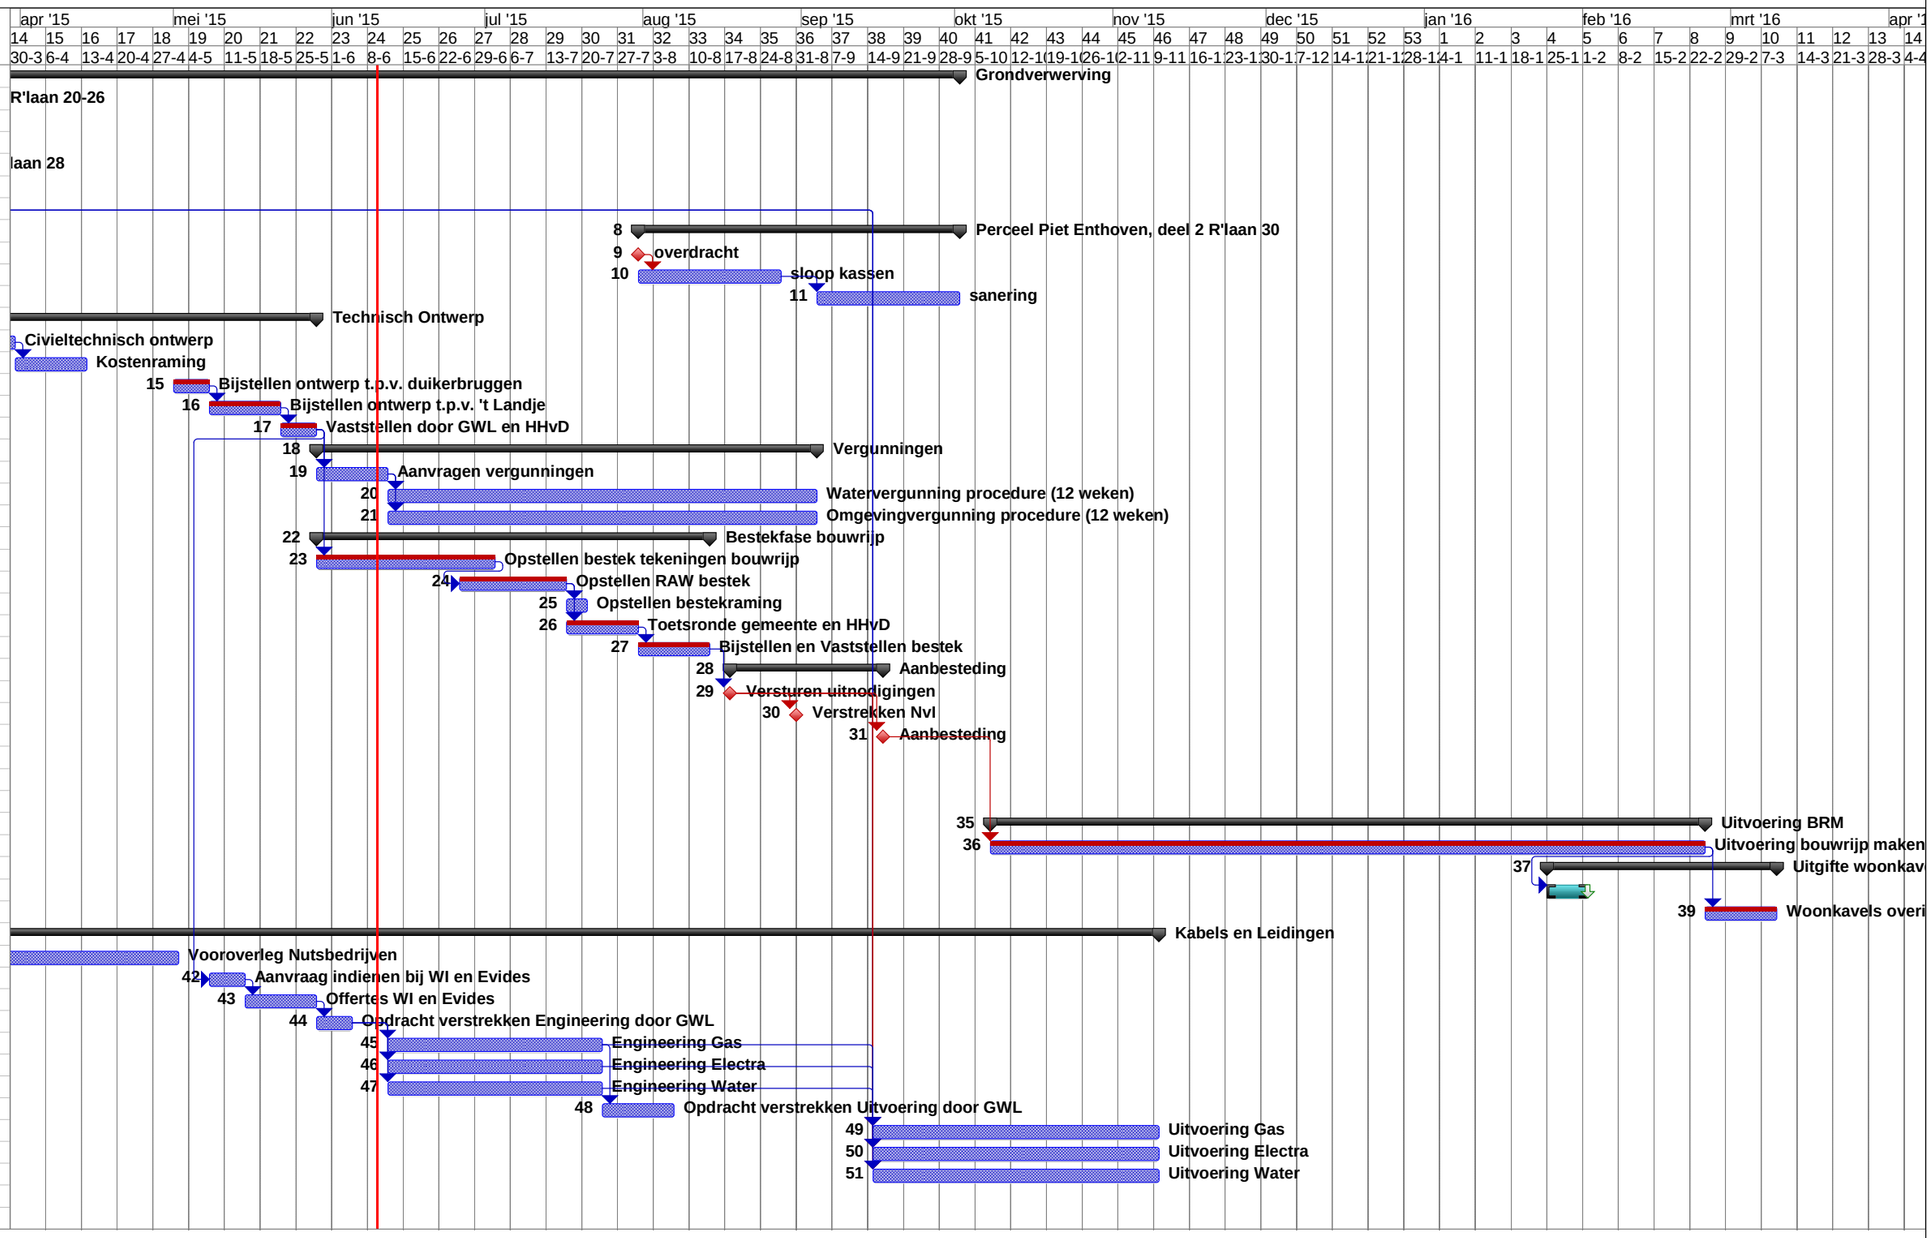

Taak		Samenvatting		Inactieve taken		Handmatig taak		Handmatige samenvatting			
Mijlpaal		Voortgang		Inactieve mijlpaal		Alleen duur		Alleen begindatum			
Kritieke pad		Inactieve taken		Inactieve samenvatting		Handmatige samenvatting		Alleen einddatum			

Project: De Groene Schakel
Projectnummer vdW-P: 10993
Planning_De Groene Schakel_10 juni 2015

waalpartners civil engineering