
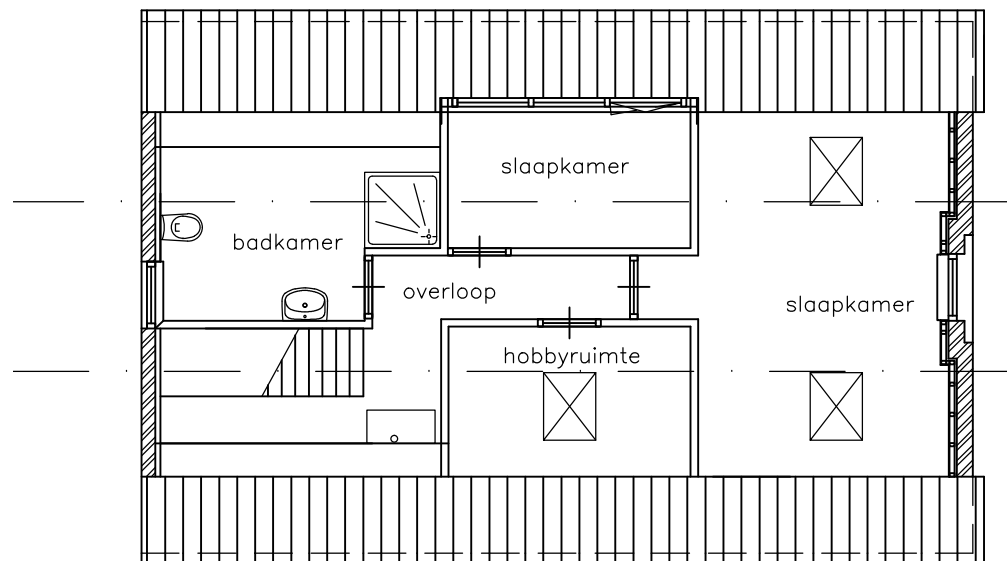


project	Uitbreiding woonhuis aan de Dorpstraat 6a te Wichmond		
onderdeel	Bestaande en nieuwe toestand		
opdrachtgever	de heer J.M.F. Fransen Dorpstraat 6a 7234 SN Wichmond		telefoon: 0575 44 19 00





Algemene opmerkingen:

- v = ventilatierooster DUCOTON 10
- Nieuwe beglazing HR++ Umin 1.2
- Beglazing blinde bovenraam uitbouw: Emalit kleur Rotsgrijs
- Minimale Rc waarden:
 - buitenwanden: 4.5 m2.K/W
 - beganegrond vloeren: 3.5 m2.K/W
 - dak: 6.0 m2.K/W


gew.	sym.	omschrijving	datum	getekend	controle
1	----	aanpassingen tbv bouwaanvraag	23-07-2015	----	
2					
3					
4					
5					
schaal 1:100/50		datum 02-01-2015	blad 1-10		
formaat A4					
			//dir/file.dwg		

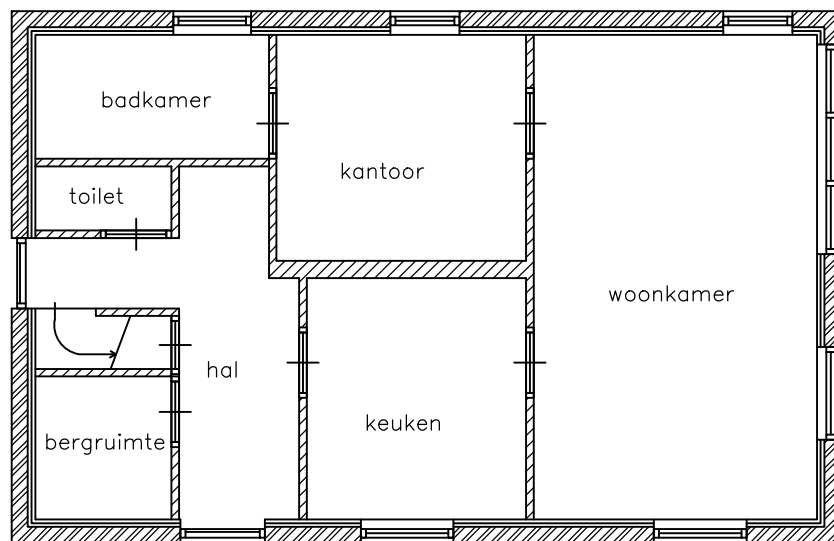


onderdeel		
plattegronden bestand		
schaal	1:100	blad
formaat	A4	
		2-10

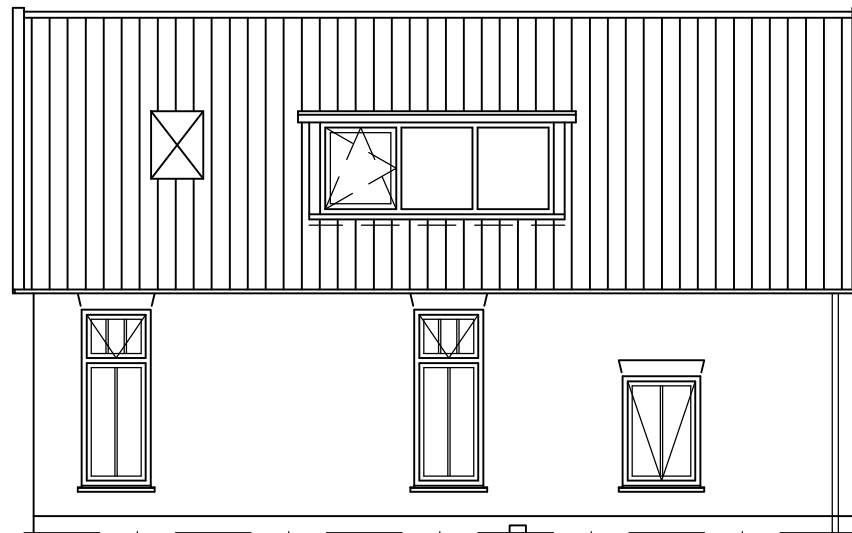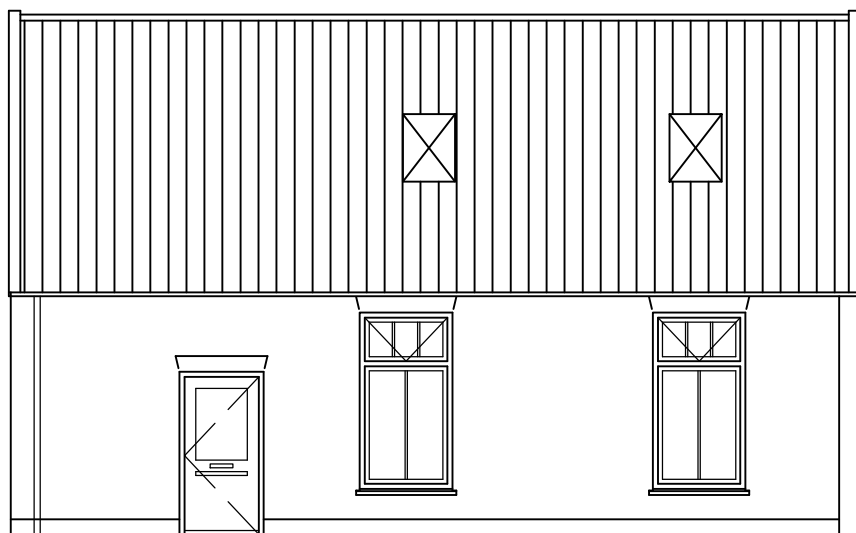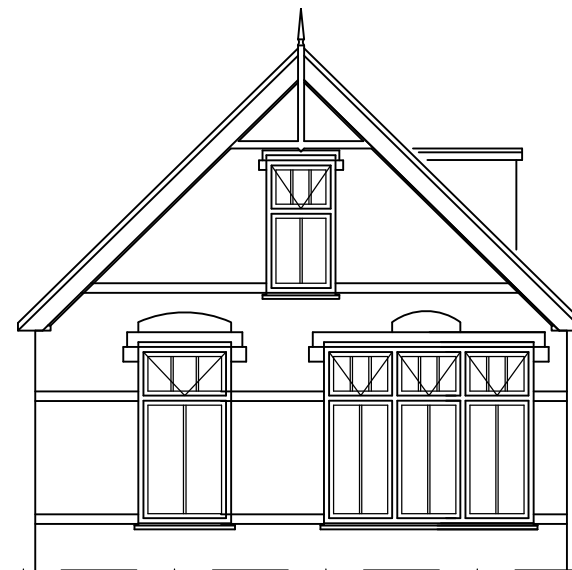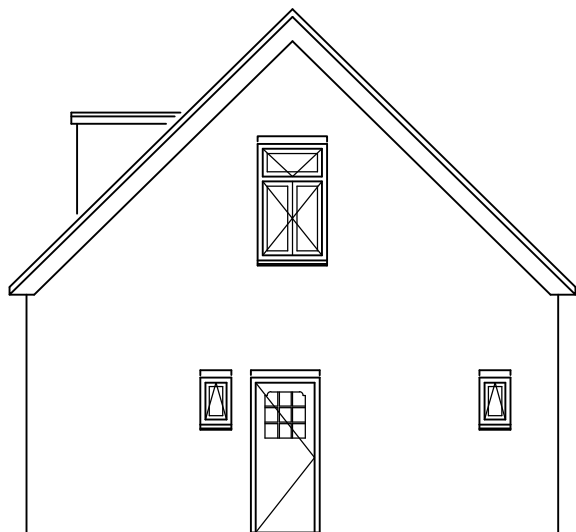


onderdeel		
gevelaanzichten bestand		
schaal	1:100	blad
formaat	A4	
		3-10

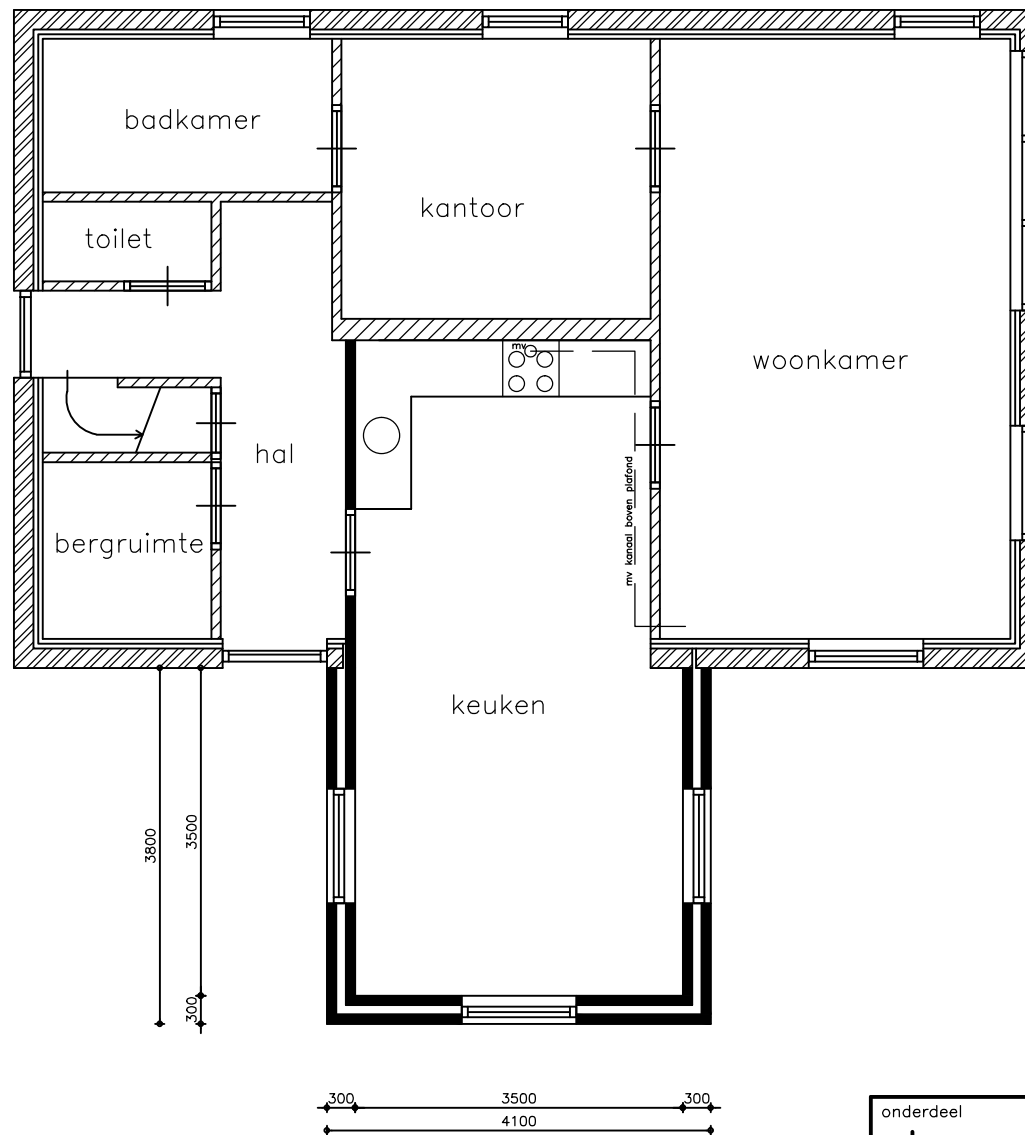

onderdeel beganegrand nieuw		
schaal 1:100	blad	4-10
formaat A4		

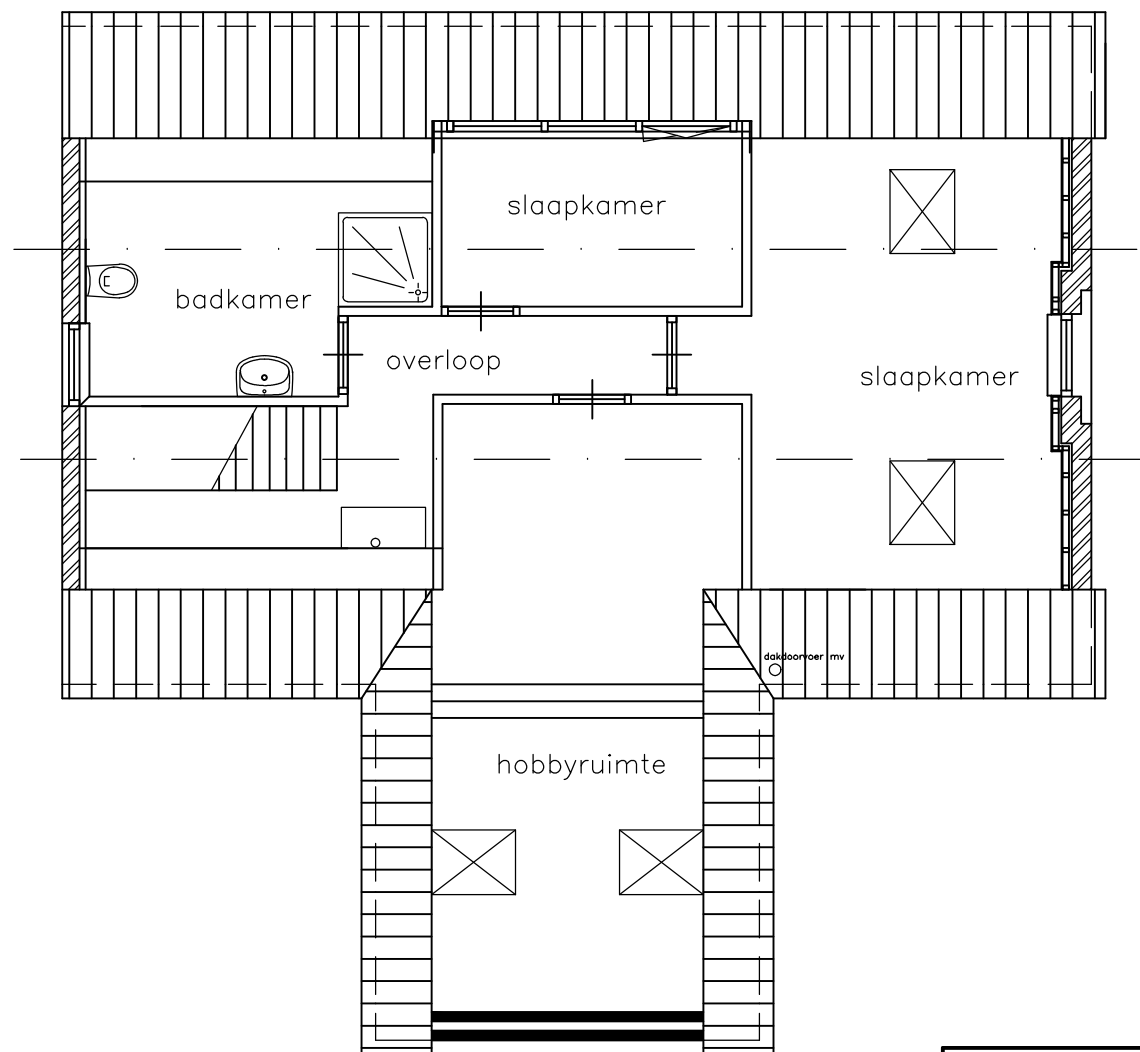

onderdeel		
1e verdieping nieuw		
schaal	1:100	blad 5-10
formaat	A4	

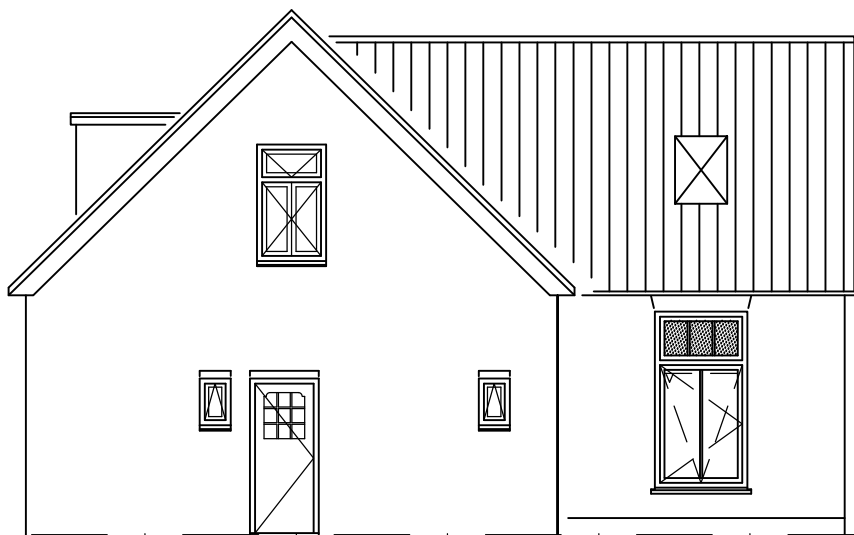


3800




3800





onderdeel gevelaanzichten nieuw		
schaal 1:100	blad 6-10	
formaat A4		


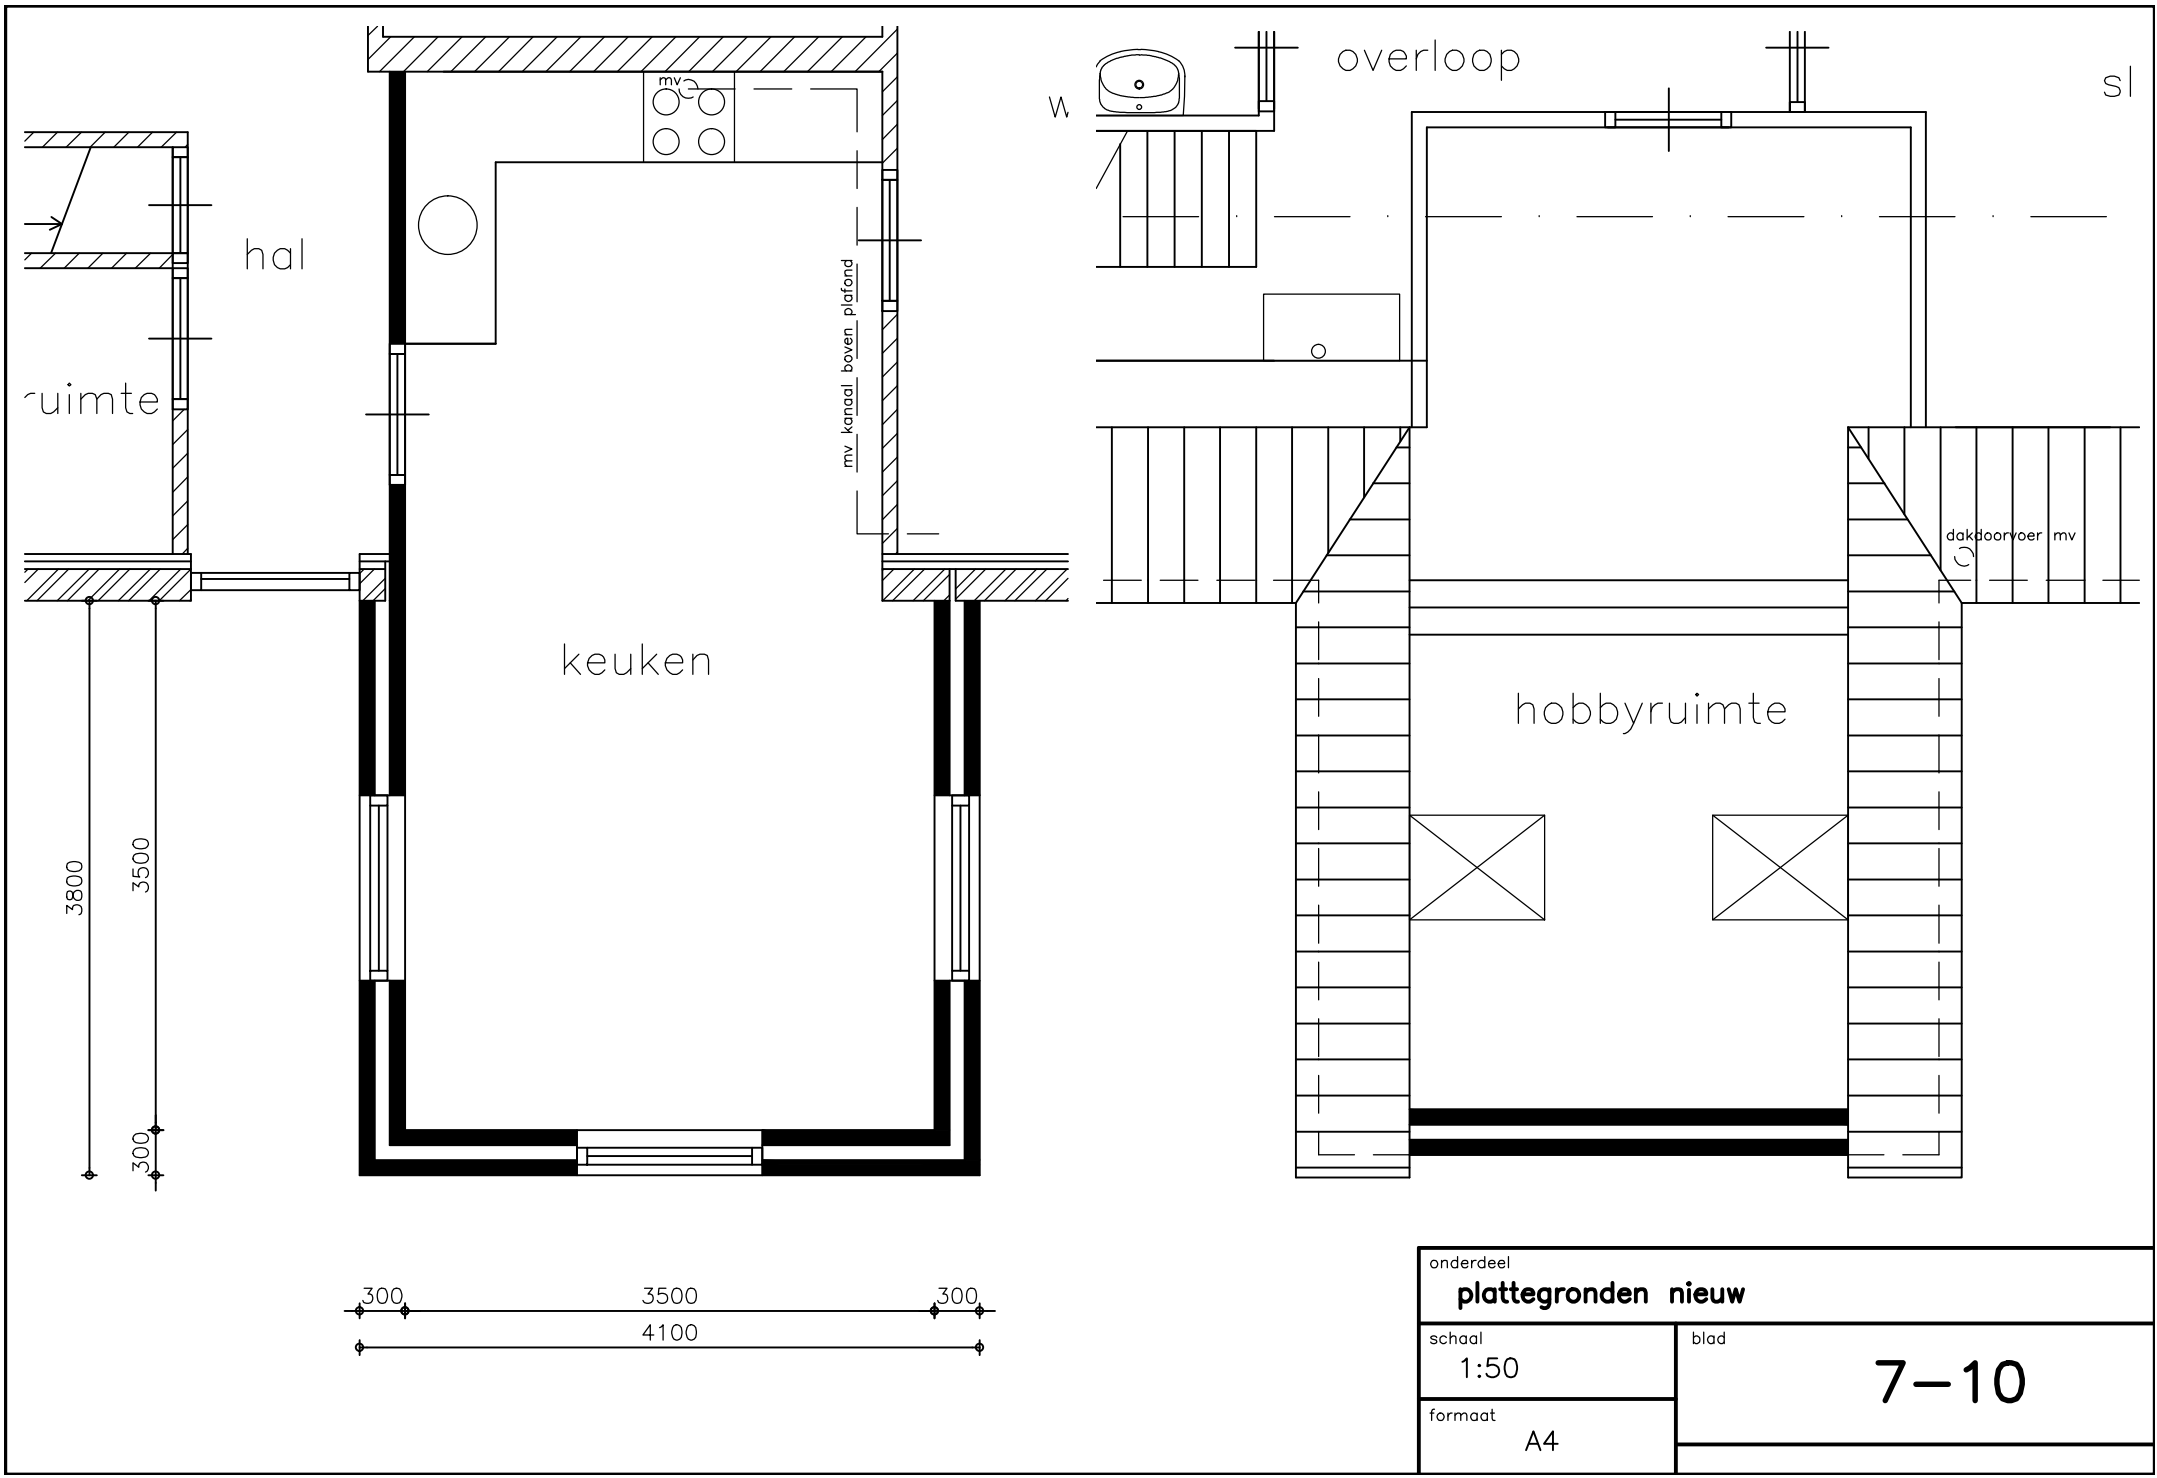


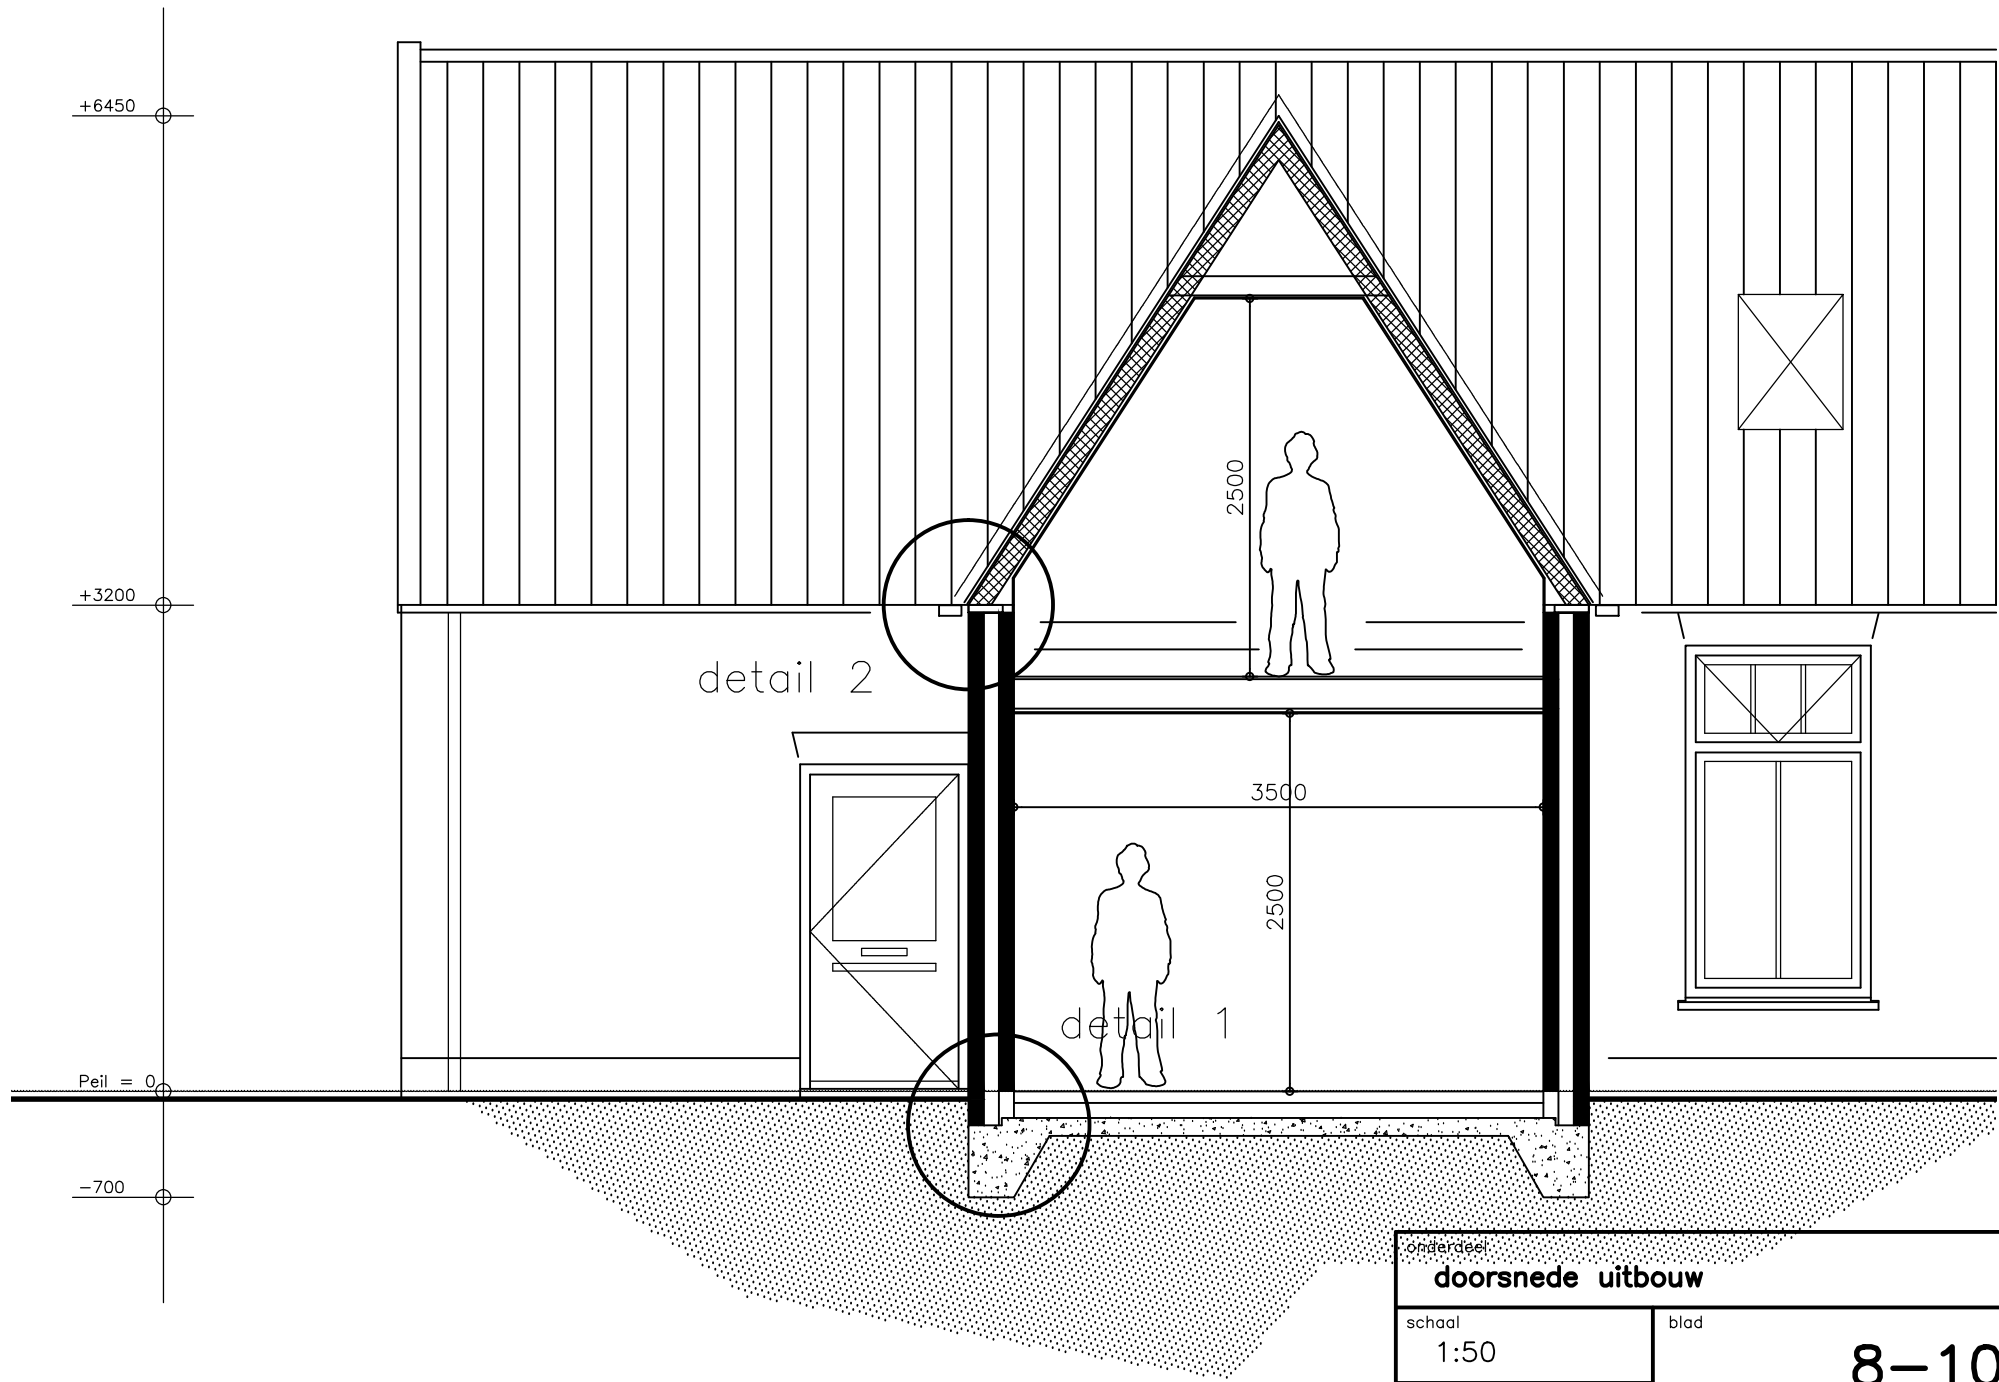

onderdeel doorsnede uitbouw		
schaal 1:50	blad 8-10	
formaat A4		

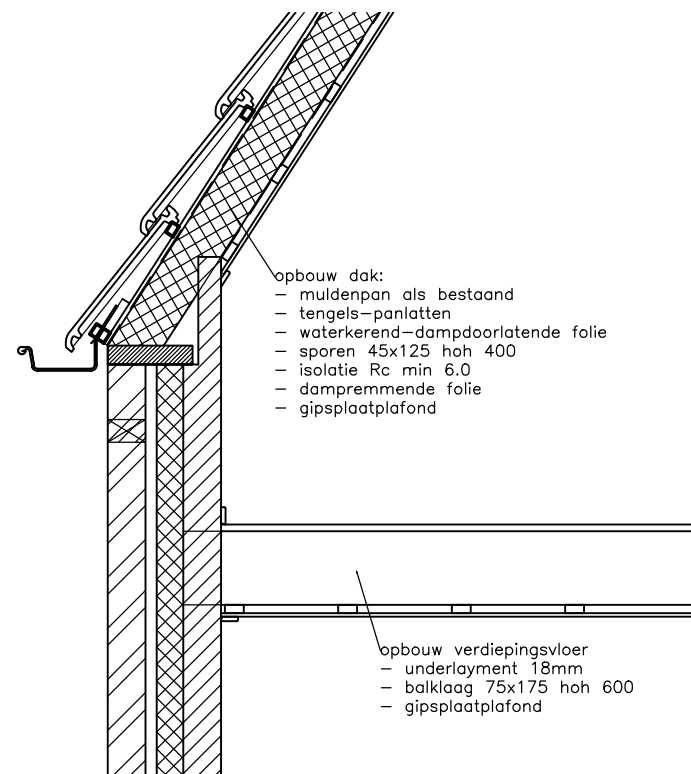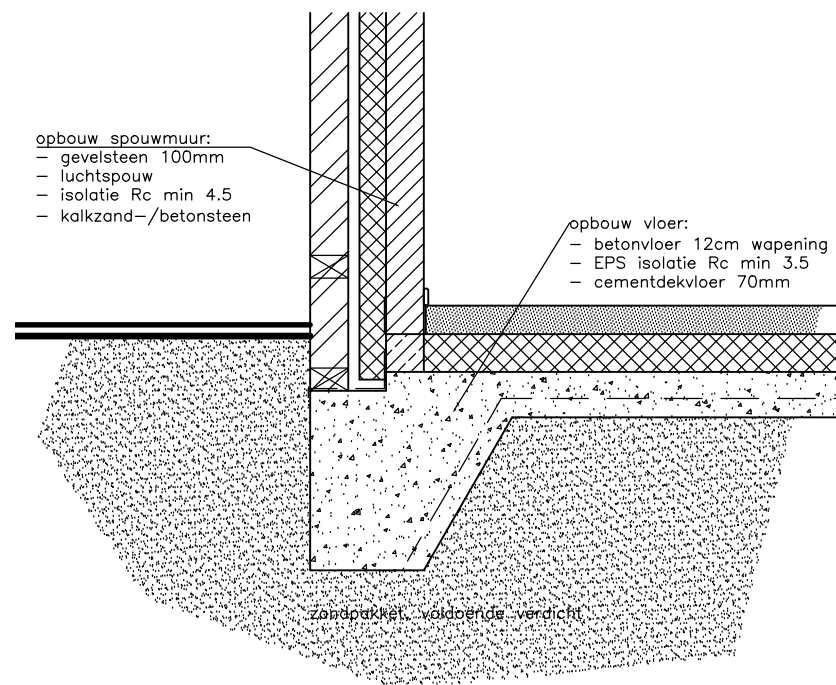

onderdeel		
details 1 en 2		
schaal	1:20	blad
formaat	A4	
		9-10

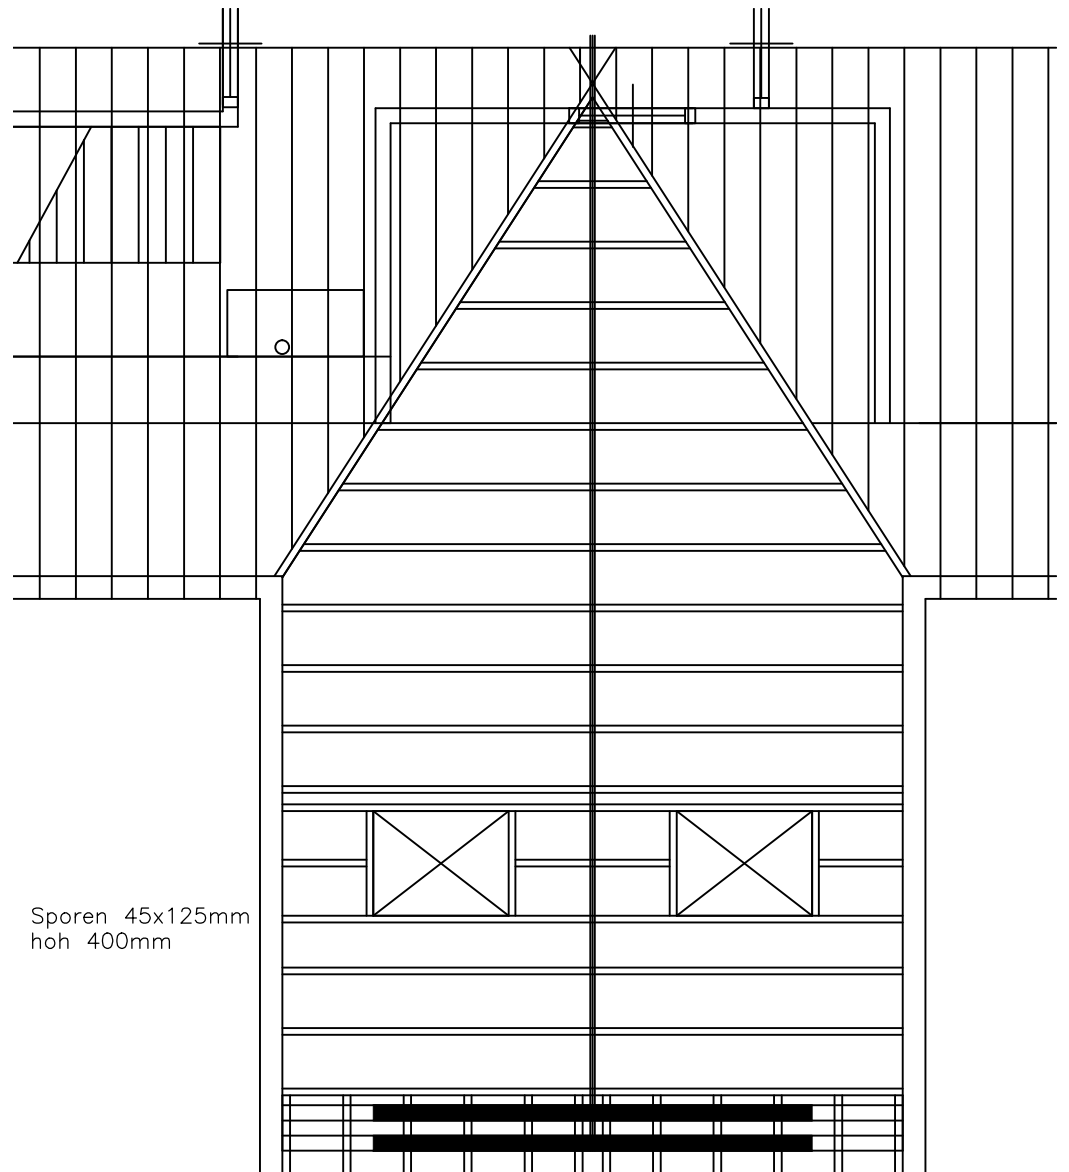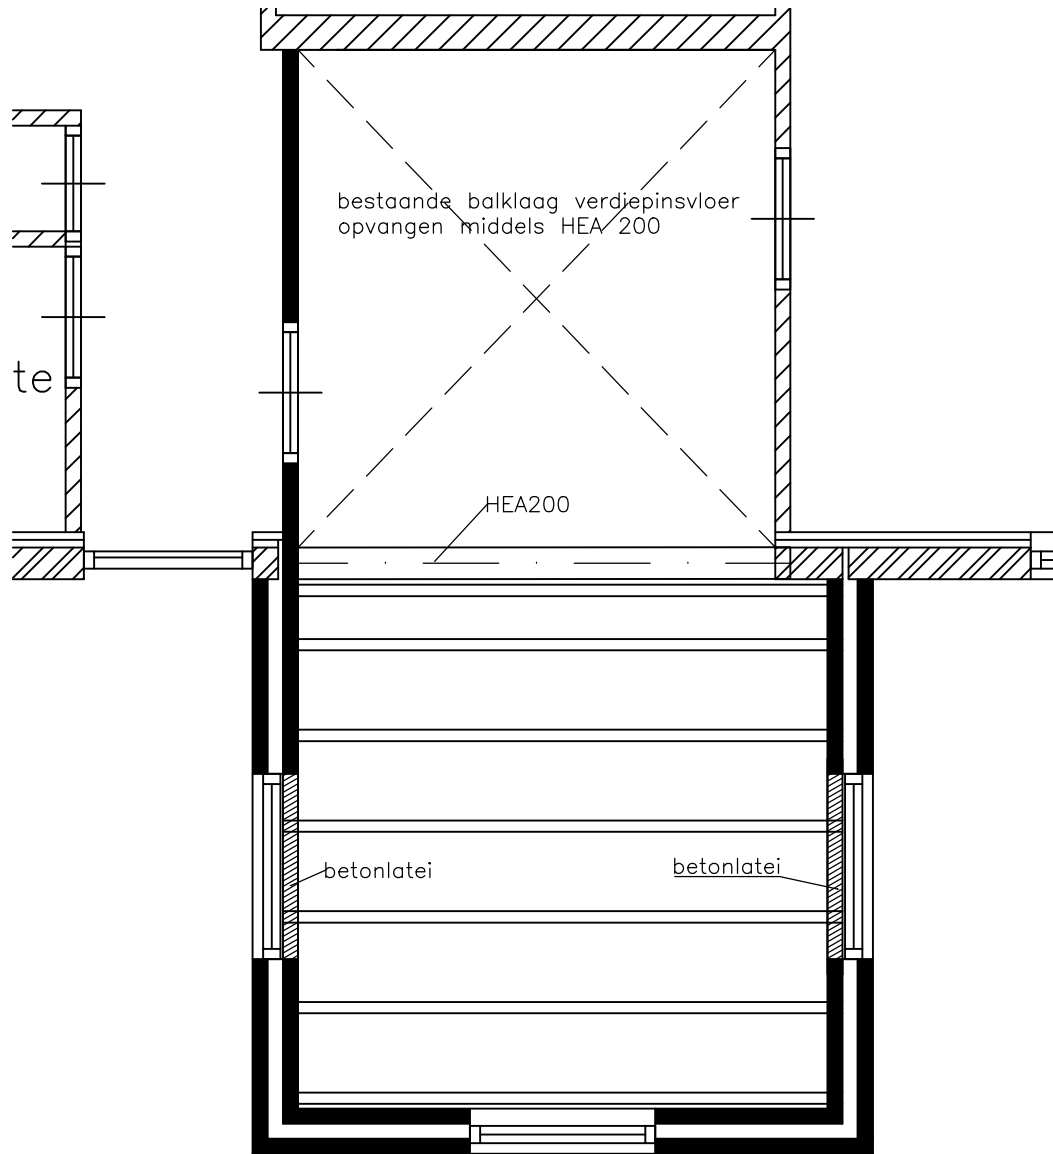

onderdeel		
constructie verd.vloer en kap		
schaal	1:50	blad
formaat	A4	
		10-10