


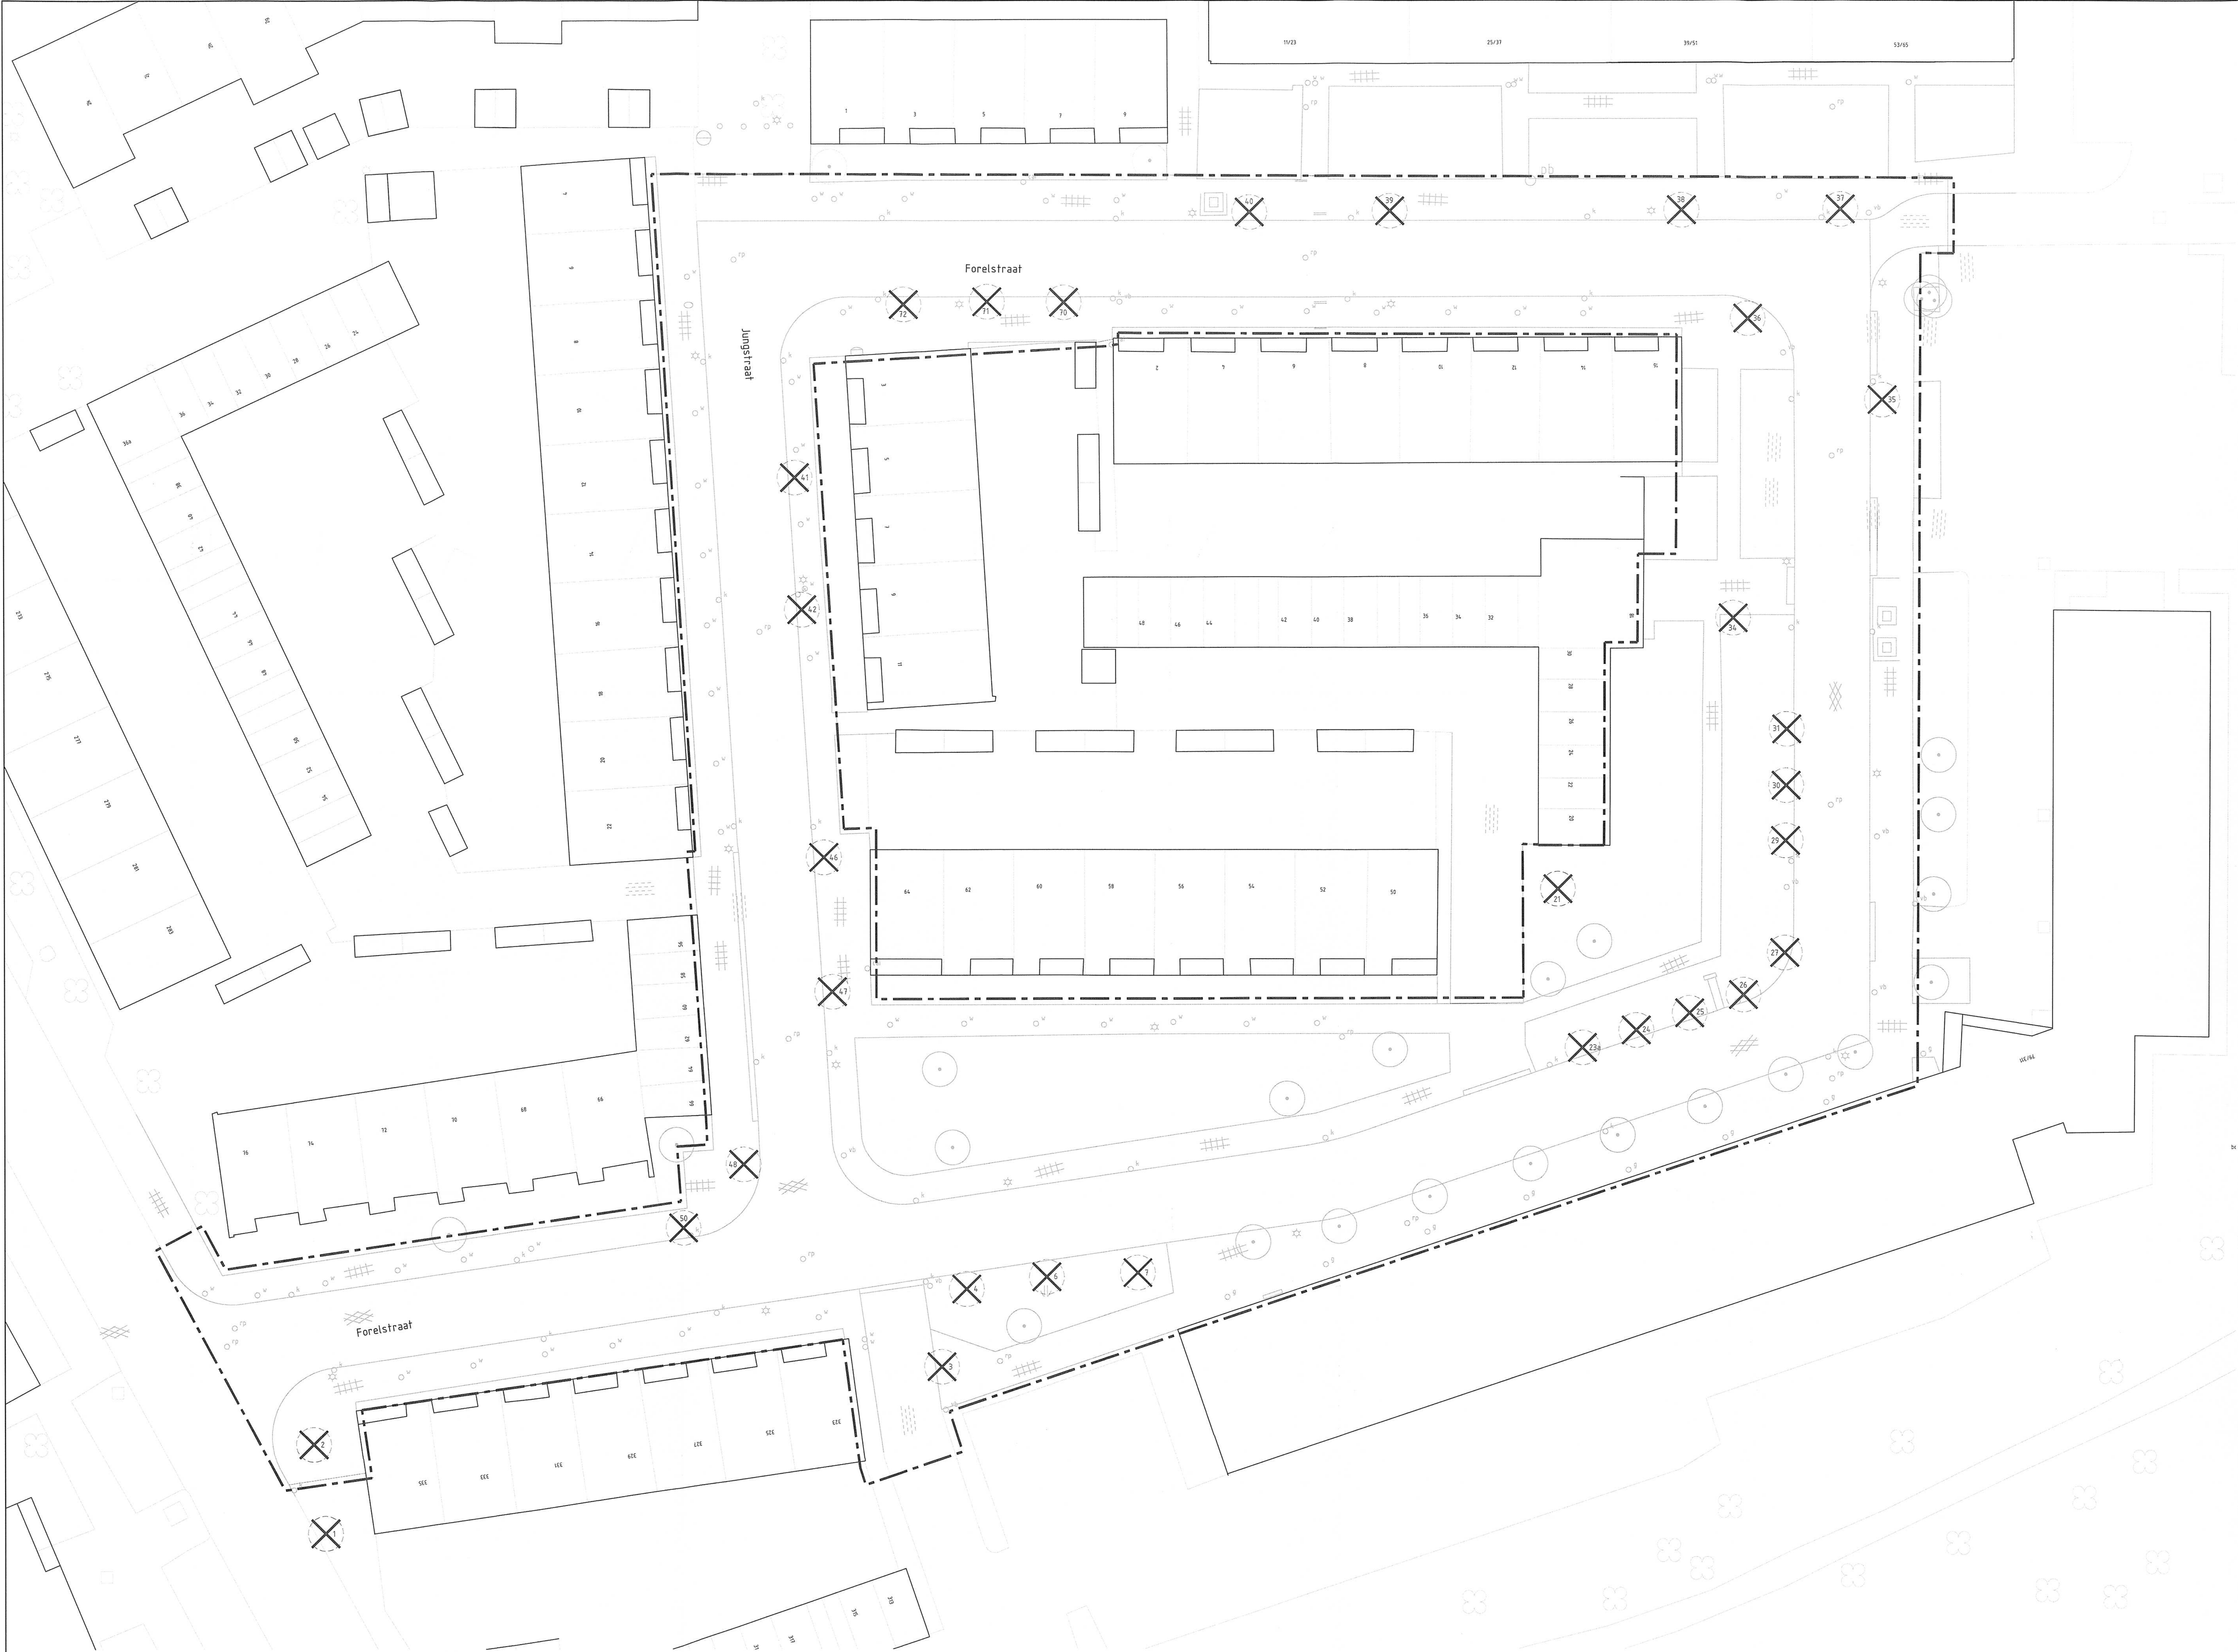

VERKLARING



Ondraagster
GEMEENTE HAARLEM
Project
HERINRICHTING FORELSTRAAT / JUNGSTRAAT
Onderdeel
**BESTAANDE SITUATIE
MET TE KAPPEN BOMEN**

Tekeningnummer	Rev.	Bestandsnaam	Formaat	Schaal	Blad	Aantal
402		344119401.dwg	A0	1:200		
Werkster	Projectnummer	Bestandsnummer	Datum van uitgave	Gepl.	Gepl.	Gepl.
ALKMAAR	344119		22-06-2015	PBP		



www.grontmij.nl

© Grontmij Nederland B.V. Alle rechten voorbehouden.

Plaatnummer : 01-1-006

Z:\344119\000 - ontwerp\000 - Bestandsnummers\344119-01.dwg