
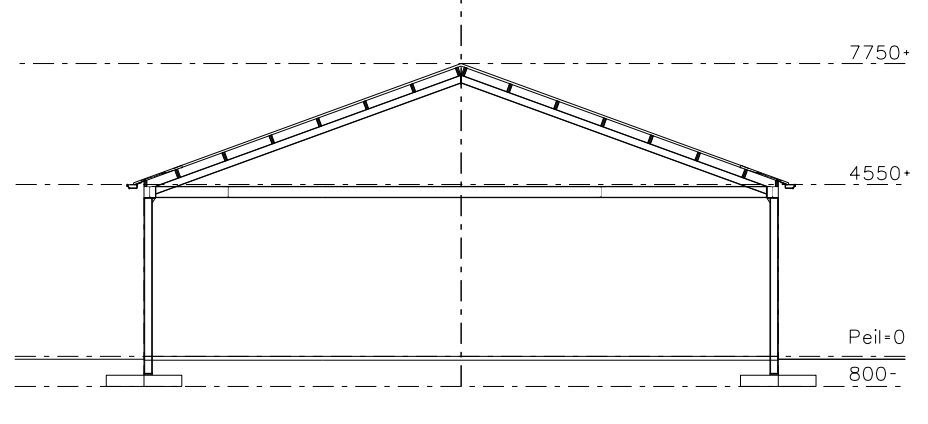
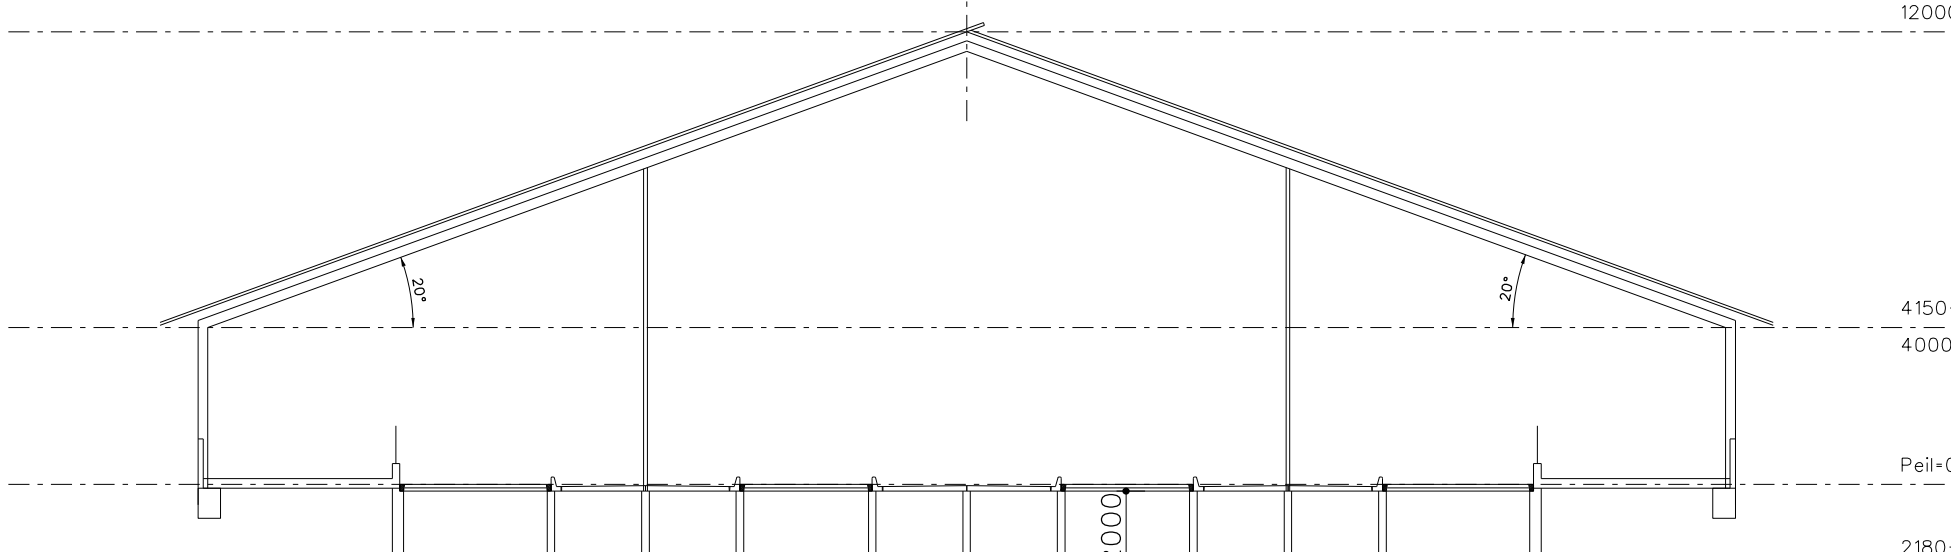
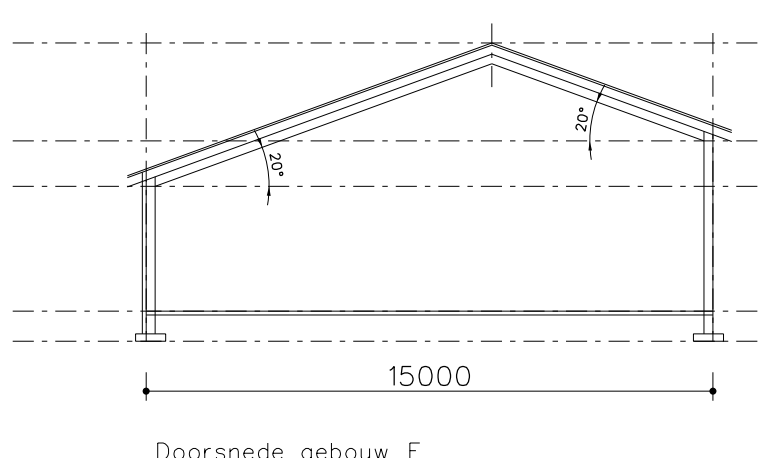
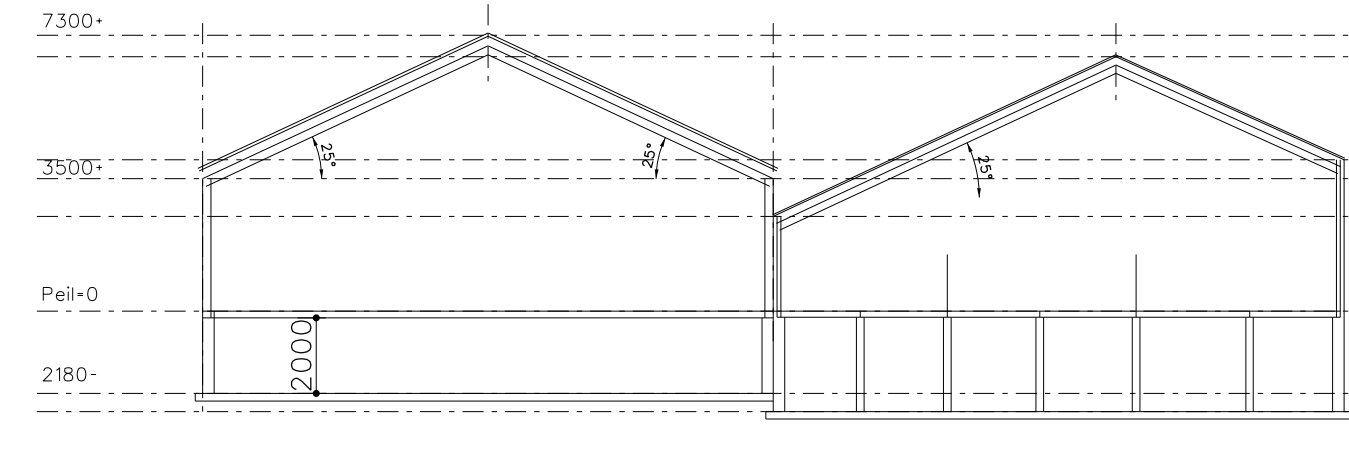
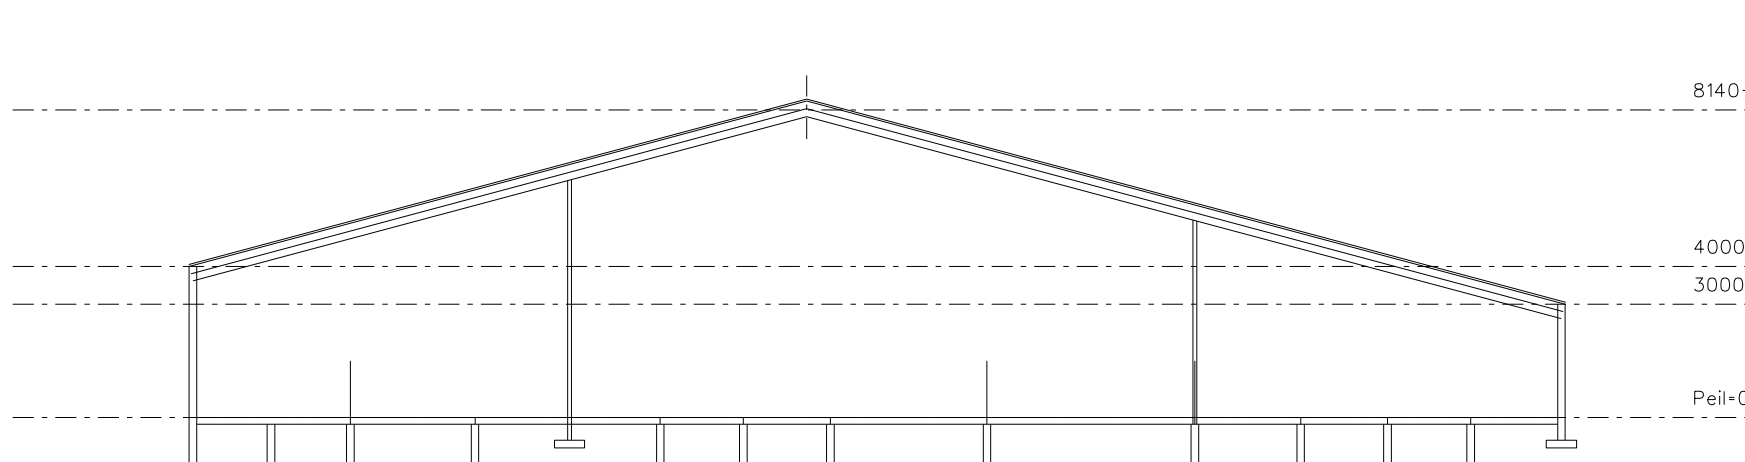
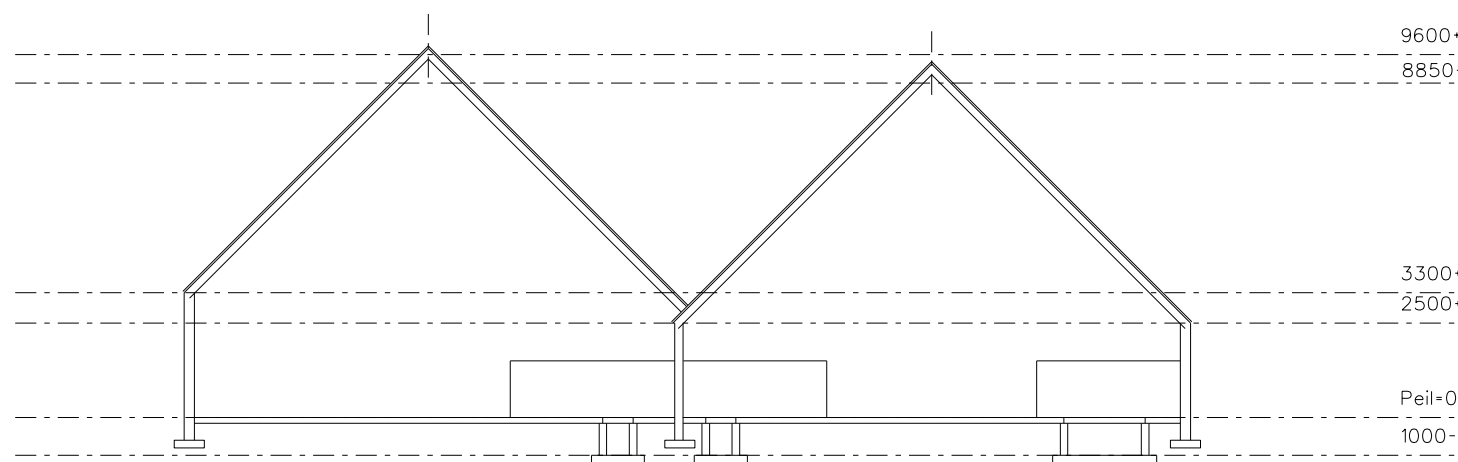


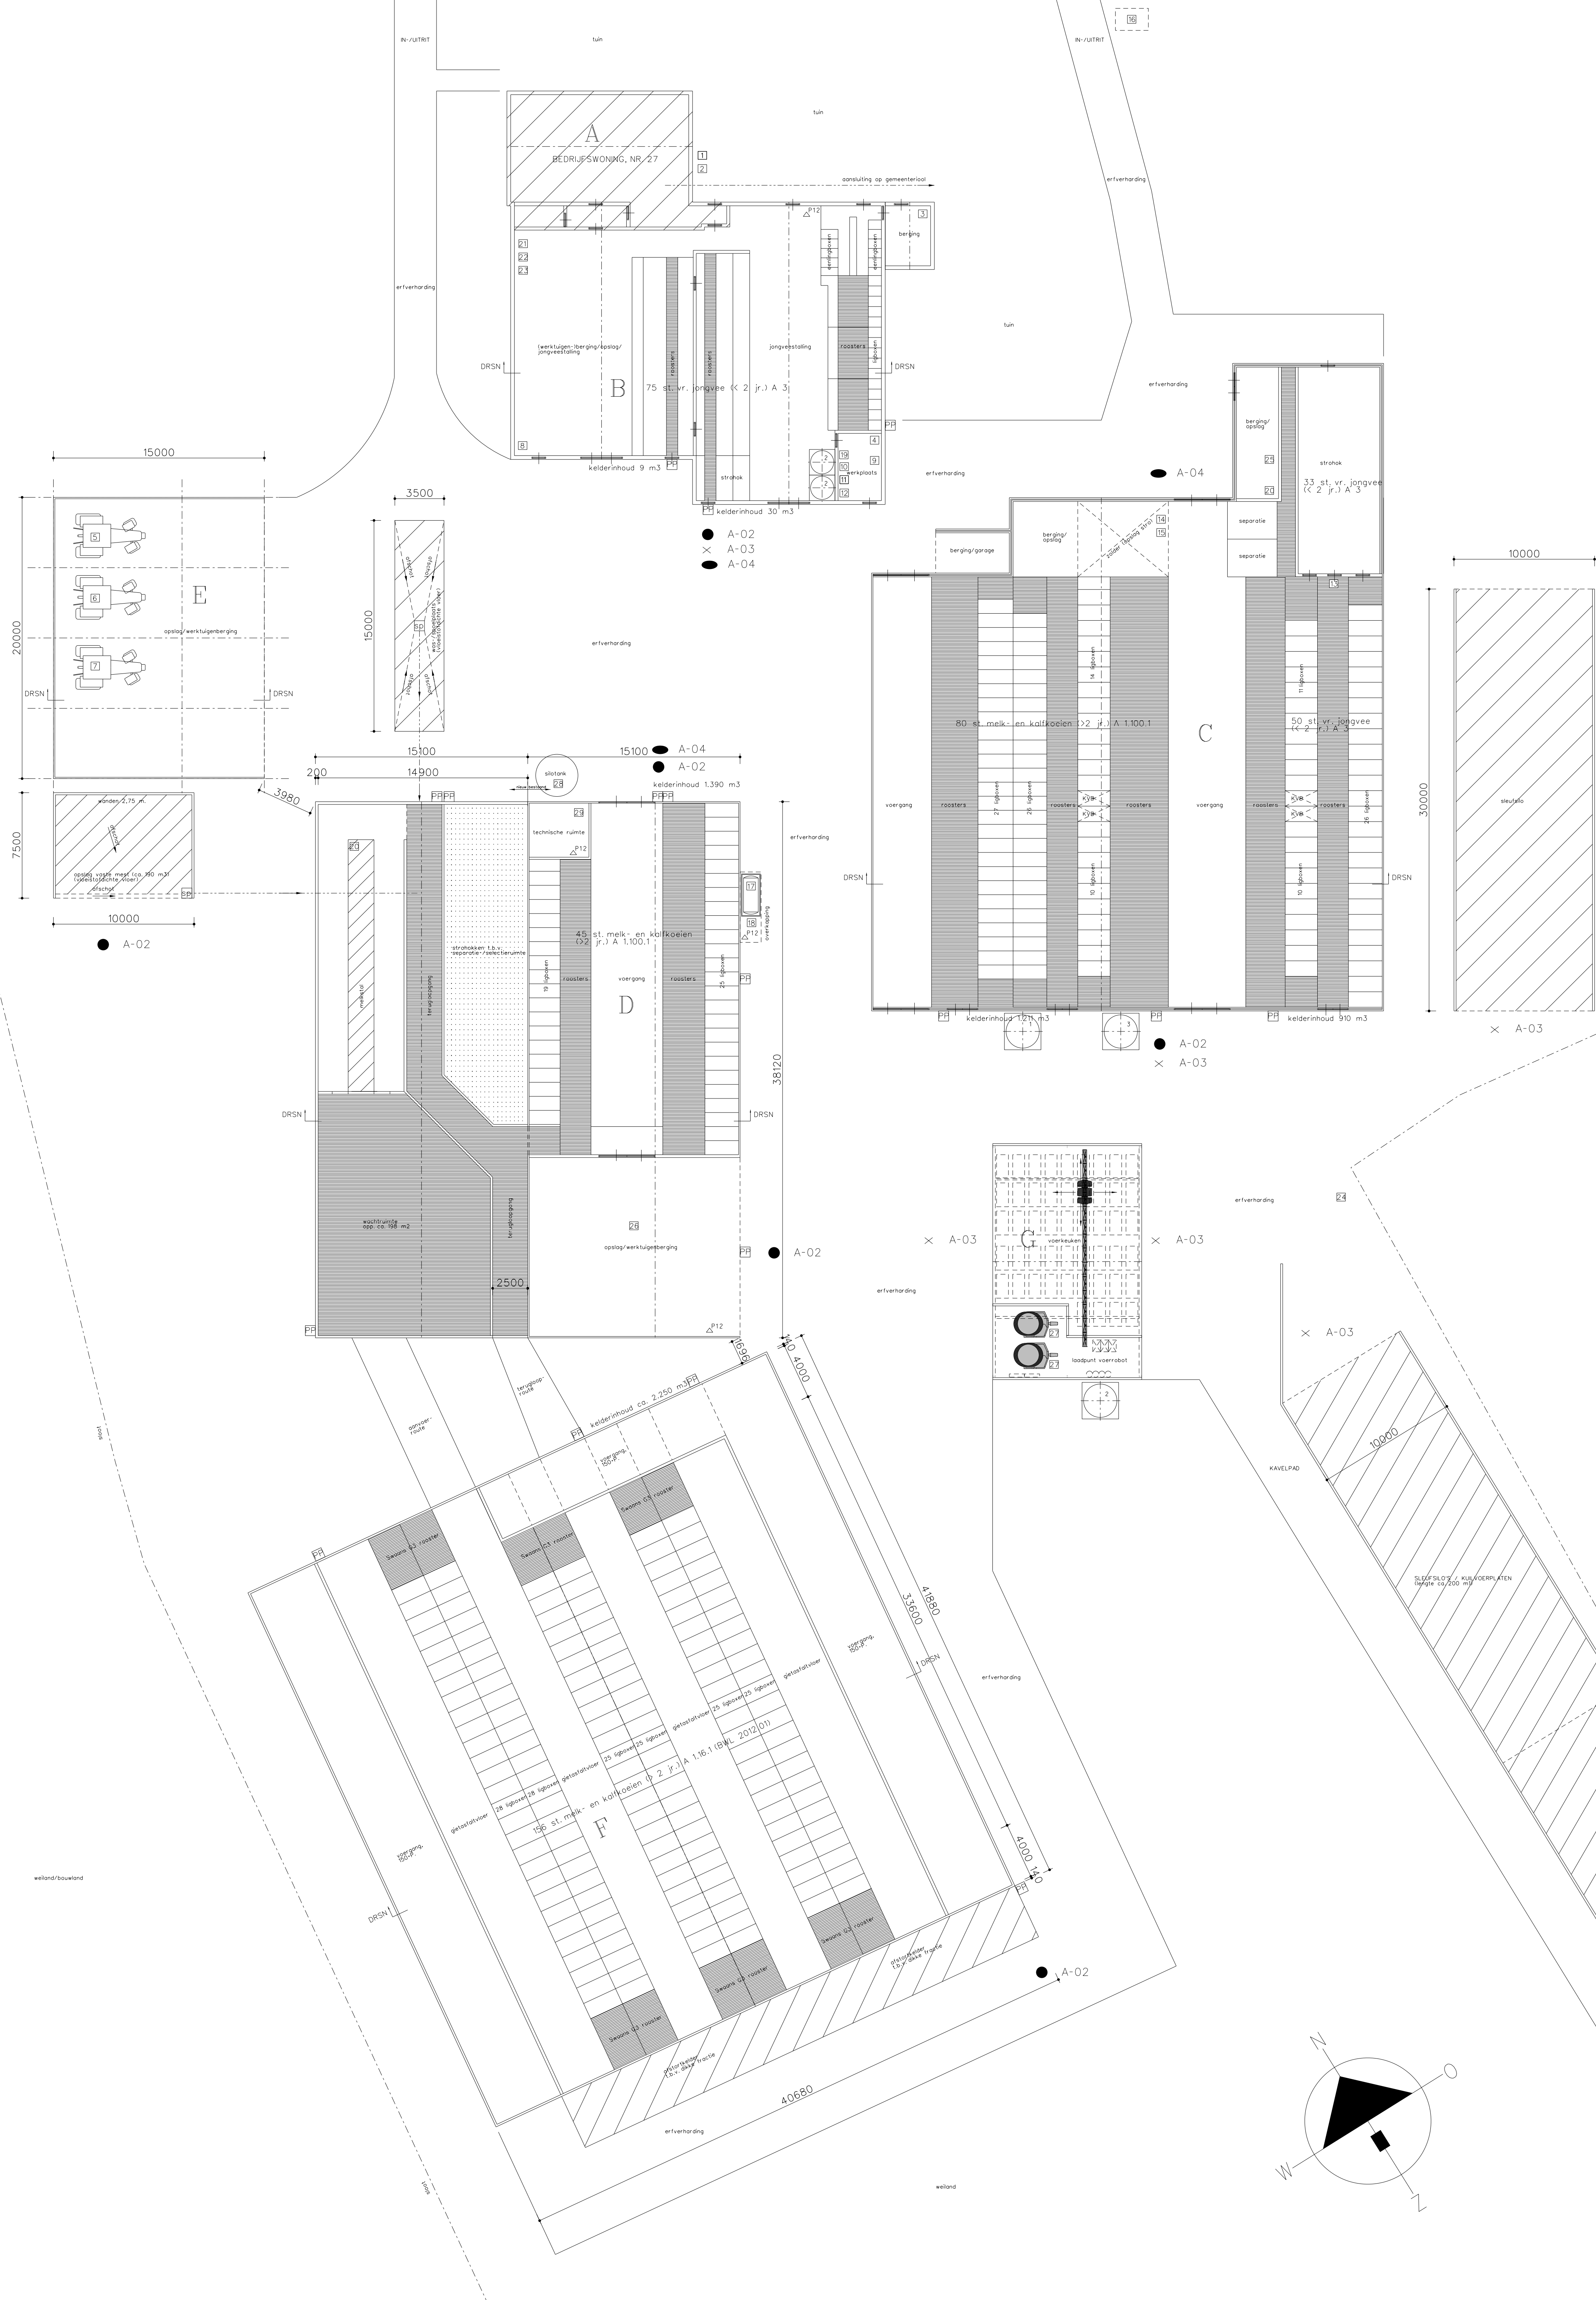


Legenda			
sym.	omschr./vrij	aantal	vermogen
1	Krachtvoersilo, incl. vijzel	2	8 ton/st.
2	Kunstmeststo	1	14 ton/st.
3	Pomp/afvoerput	-	-
4	Pomp/afvoerput	4	12 kg/st.
5	afvoerput	1	-
6	afvoerput	1	-
Renvooi coördinaten gebouwen		
nr	gebouw	X- coördinaat
1	stal B	209.315
2	stal C	209.325
3	stal D	209.287
4	stal F	209.258

Renvooi gebouwen	
gebouw B	(werktuigen-/berging/opslag/ stal 75 st. vr. jongvee (< 2 jr.) A 3
gebouw C	stal 80 st. melk- en kalfkoeien (> 2 jr.) A 1.100.1/ 83 st. vr. jongvee (< 2 jr.) A 3/
gebouw D	stal 45 st. melk- en kalfkoeien (> 2 jr.) A 1.100.1/ 83 st. vr. jongvee (< 2 jr.) A 3/
gebouw E	opslag/werktuigenberging
gebouw F	stal 156 st. melk- en kalfkoeien (> 2 jr.) A 1.16.1 (BWL 2012.01)

Renvooi aan- en afvoerbewegingen	
X	A-01 afvoer melk
●	A-02 afvoer mest
×	A-03 toelevering veevoer/ kunstmest
●	A-04 aan-/afvoer vee

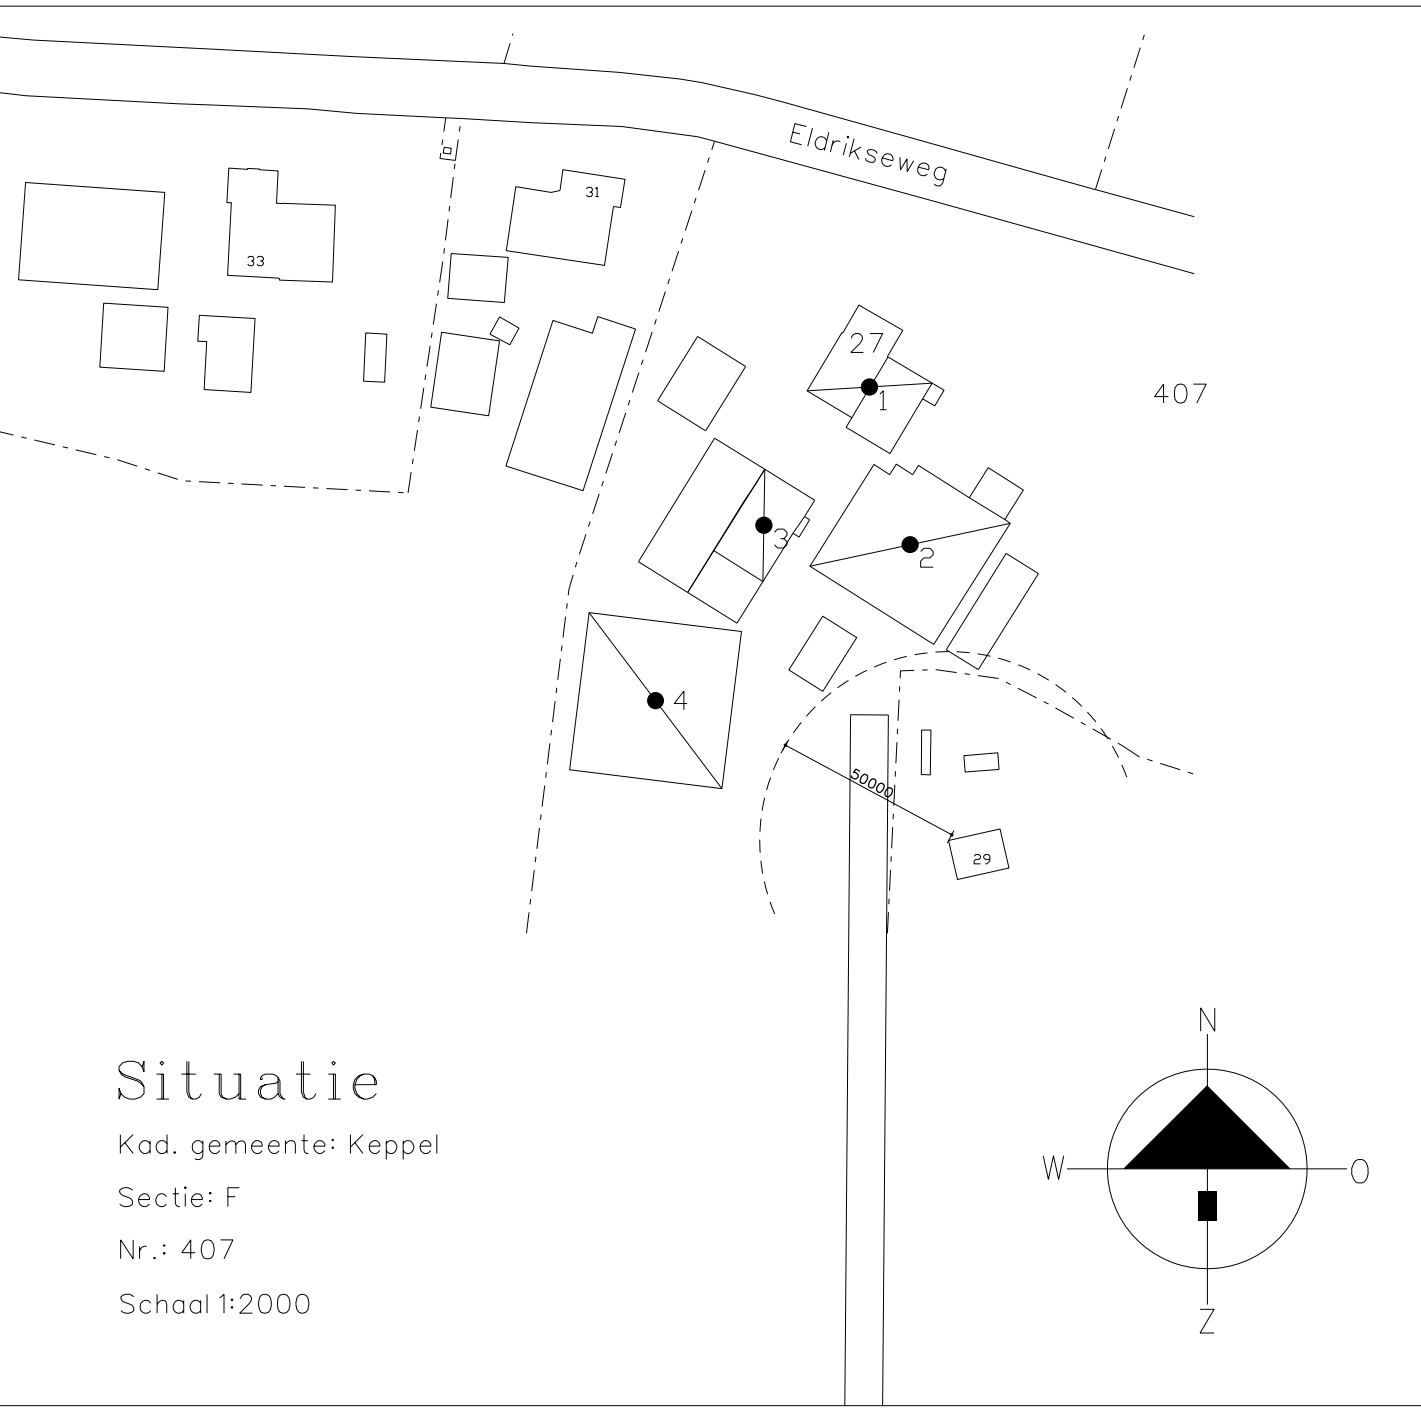

Situatie
Kad. gemeente: Keppel
Sectie: F
Nr.: 407
Schaal 1:2000