

Stal:	1	Kraamstal
Wanden	:	Metselwerk
Dak	:	Vezelcement golfplaten
Goedhoogte	:	2200 + P
Nokhoogte	:	5000 + P
Ventilatie	:	Mechanisch 2 vent. #900 (1,8kw)
Verwarming	:	CV
Mestopslag	:	900m³
Stalsysteem	:	RAV D 1.2.17.4/BWL 2010.02
	:	(Gecombineerd luchtsysteem 85% ammoniakemistiereductie met watergordijn en biologische water)
Aantal plaatsen	:	98 kraamzeugen
Aantal dieren	:	98 kraamzeugen

Stal:	2	Kraamstal
Wanden	:	Metselwerk
Dak	:	Vezelcement golfplaten
Goedhoogte	:	2200 + P
Nokhoogte	:	5000 + P
Ventilatie	:	Mechanisch: via stal 1
Verwarming	:	CV
Mestopslag	:	108m³
Stalsysteem	:	RAV D 1.2.17.4/BWL 2010.02
	:	(Gecombineerd luchtsysteem 85% ammoniakemistiereductie met watergordijn en biologische water)
Aantal plaatsen	:	12 kraamzeugen
Aantal dieren	:	12 kraamzeugen

Stal:	3	Kraamstal
Wanden	:	Metselwerk
Dak	:	Vezelcement golfplaten
Goedhoogte	:	2200 + P
Nokhoogte	:	5000 + P
Ventilatie	:	Mechanisch: via stal 1
Verwarming	:	CV
Mestopslag	:	75m³
Stalsysteem	:	RAV D 1.2.17.4/BWL 2010.02
	:	(Gecombineerd luchtsysteem 85% ammoniakemistiereductie met watergordijn en biologische water)
Aantal plaatsen	:	42 kraamzeugen
Aantal dieren	:	42 kraamzeugen









Stal:	4	Biggenstal
Wanden	:	Metselwerk
Dak	:	Vezelcement golfplaten
Goedhoogte	:	2200 + P
Nokhoogte	:	5000 + P
Ventilatie	:	Mechanisch
Verwarming	:	CV
Mestopslag	:	75m³
Stalsysteem	:	RAV D -1.1.100.2
Aantal plaatsen	:	492 gespeende biggen (>0,35 m²/plaats)
Aantal dieren	:	492 gespeende biggen (>0,35 m²/plaats)

Stal:	5	Zeugenstal
Wanden	:	Metselwerk
Dak	:	Vezelcement golfplaten
Goedhoogte	:	2200 + P
Nokhoogte	:	4600 + P
Ventilatie	:	Mechanisch
Verwarming	:	850m³
Mestopslag	:	850m³
Stalsysteem	:	GL BB 99.06.073
Aantal plaatsen	:	2 beren, 40 opfokezeugen, 75 zeugen
Aantal dieren	:	2 beren, 40 opfokezeugen, 75 zeugen


Stal:	6	Biggenstal
Wanden	:	Metselwerk
Dak	:	Vezelcement golfplaten
Goedhoogte	:	2200 + P
Nokhoogte	:	4600 + P
Ventilatie	:	Mechanisch
Verwarming	:	850m³
Mestopslag	:	850m³
Stalsysteem	:	GL BB 99.06.073
Aantal plaatsen	:	1116 gespeende biggen >0,35m²/plaats
Aantal dieren	:	1116 gespeende biggen >0,35m²/plaats

Stal:	7	Biggenstal/ziekenboeg
Wanden	:	Metselwerk
Dak	:	Vezelcement golfplaten
Goedhoogte	:	2200 + P
Nokhoogte	:	4600 + P
Ventilatie	:	Mechanisch
Verwarming	:	CV
Mestopslag	:	380m³
Stalsysteem	:	GL BB 99.06.073
Aantal plaatsen	:	443 gespeende biggen (> 0,35 m²/plaats)
Aantal dieren	:	443 gespeende biggen (> 0,35 m²/plaats)

Stal:	8	Zeugenstal/berging
Wanden	:	Metselwerk
Dak	:	Vezelcement golfplaten
Goedhoogte	:	2400 + P
Nokhoogte	:	6000 + P
Ventilatie	:	Mechanisch: 3 vent. #900 (1,2 kW)
Verwarming	:	CV
Mestopslag	:	400m³
Stalsysteem	:	GL BB 00.06.093
Aantal plaatsen	:	432 zeugen
Aantal dieren	:	432 zeugen

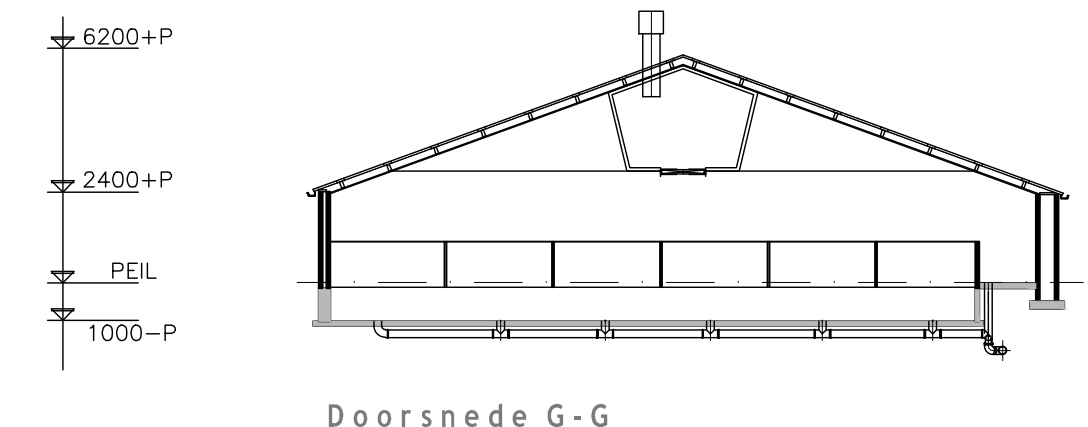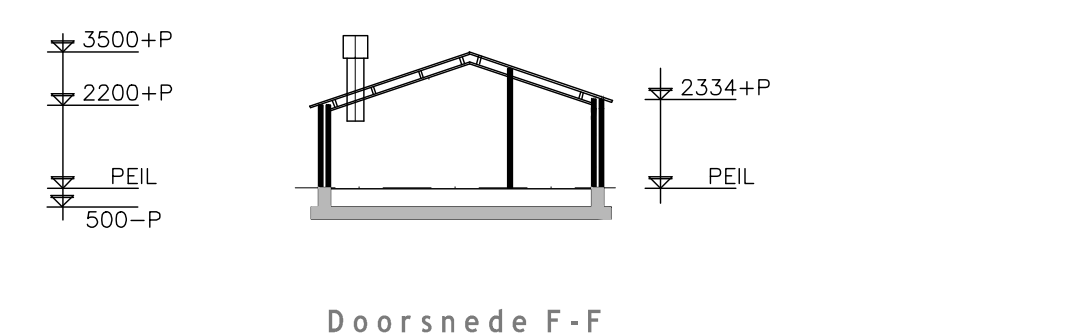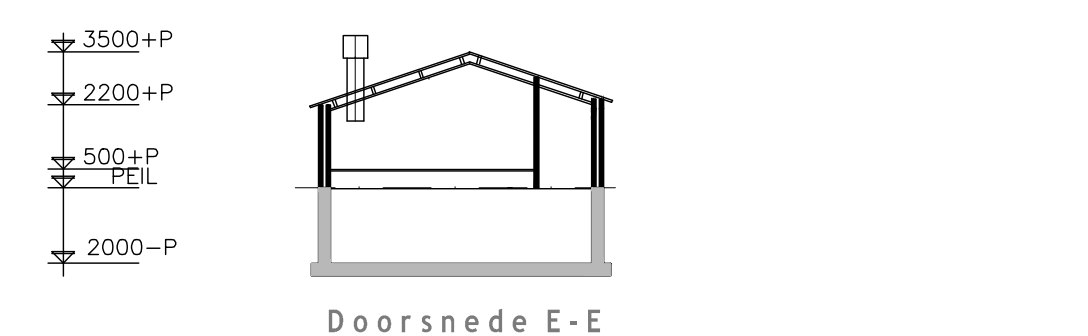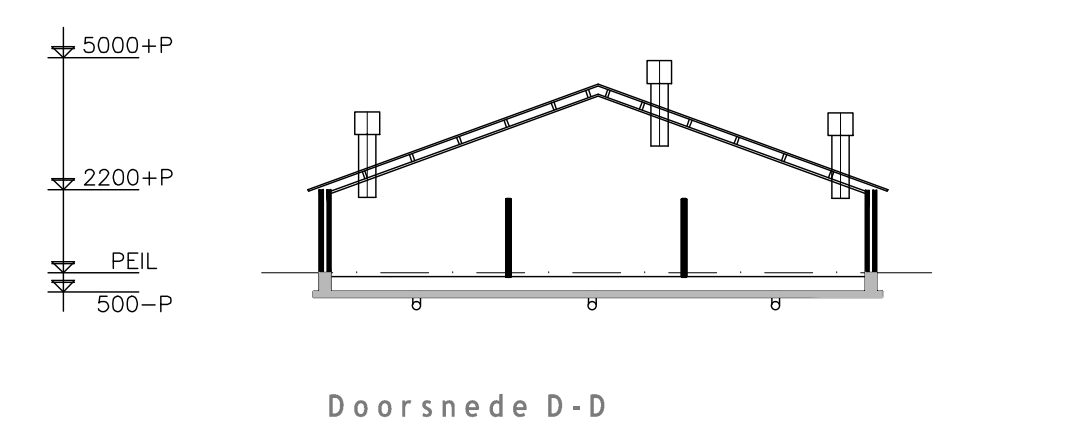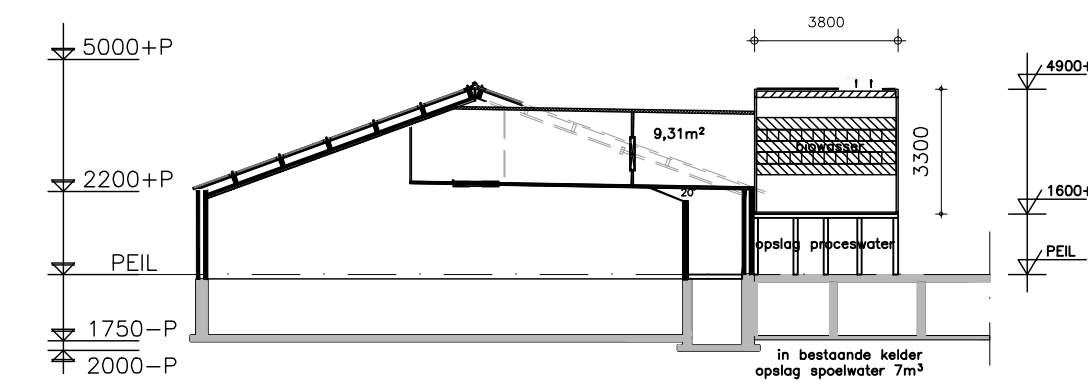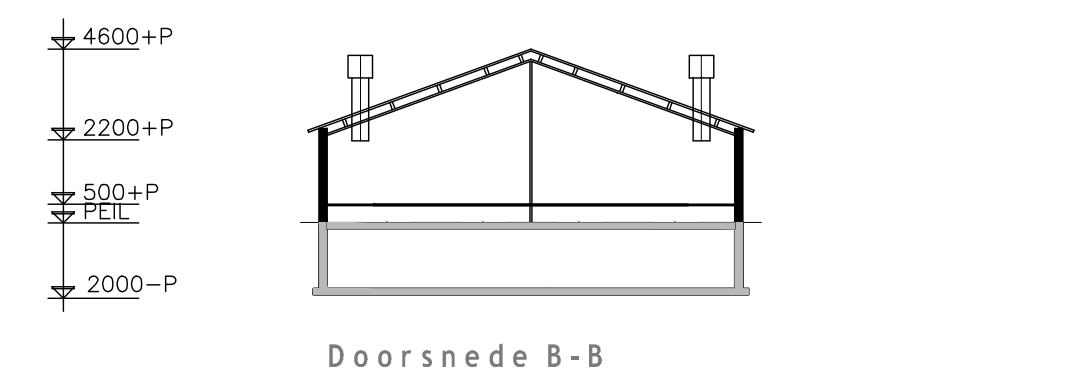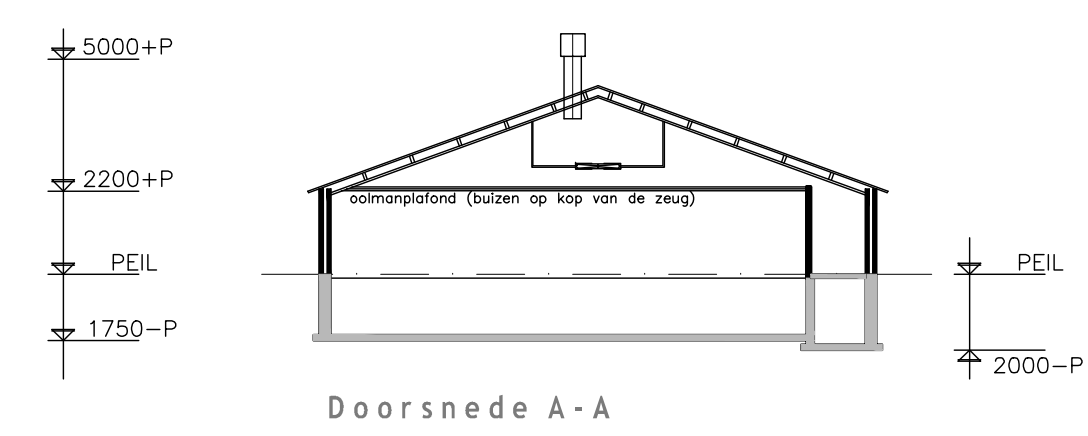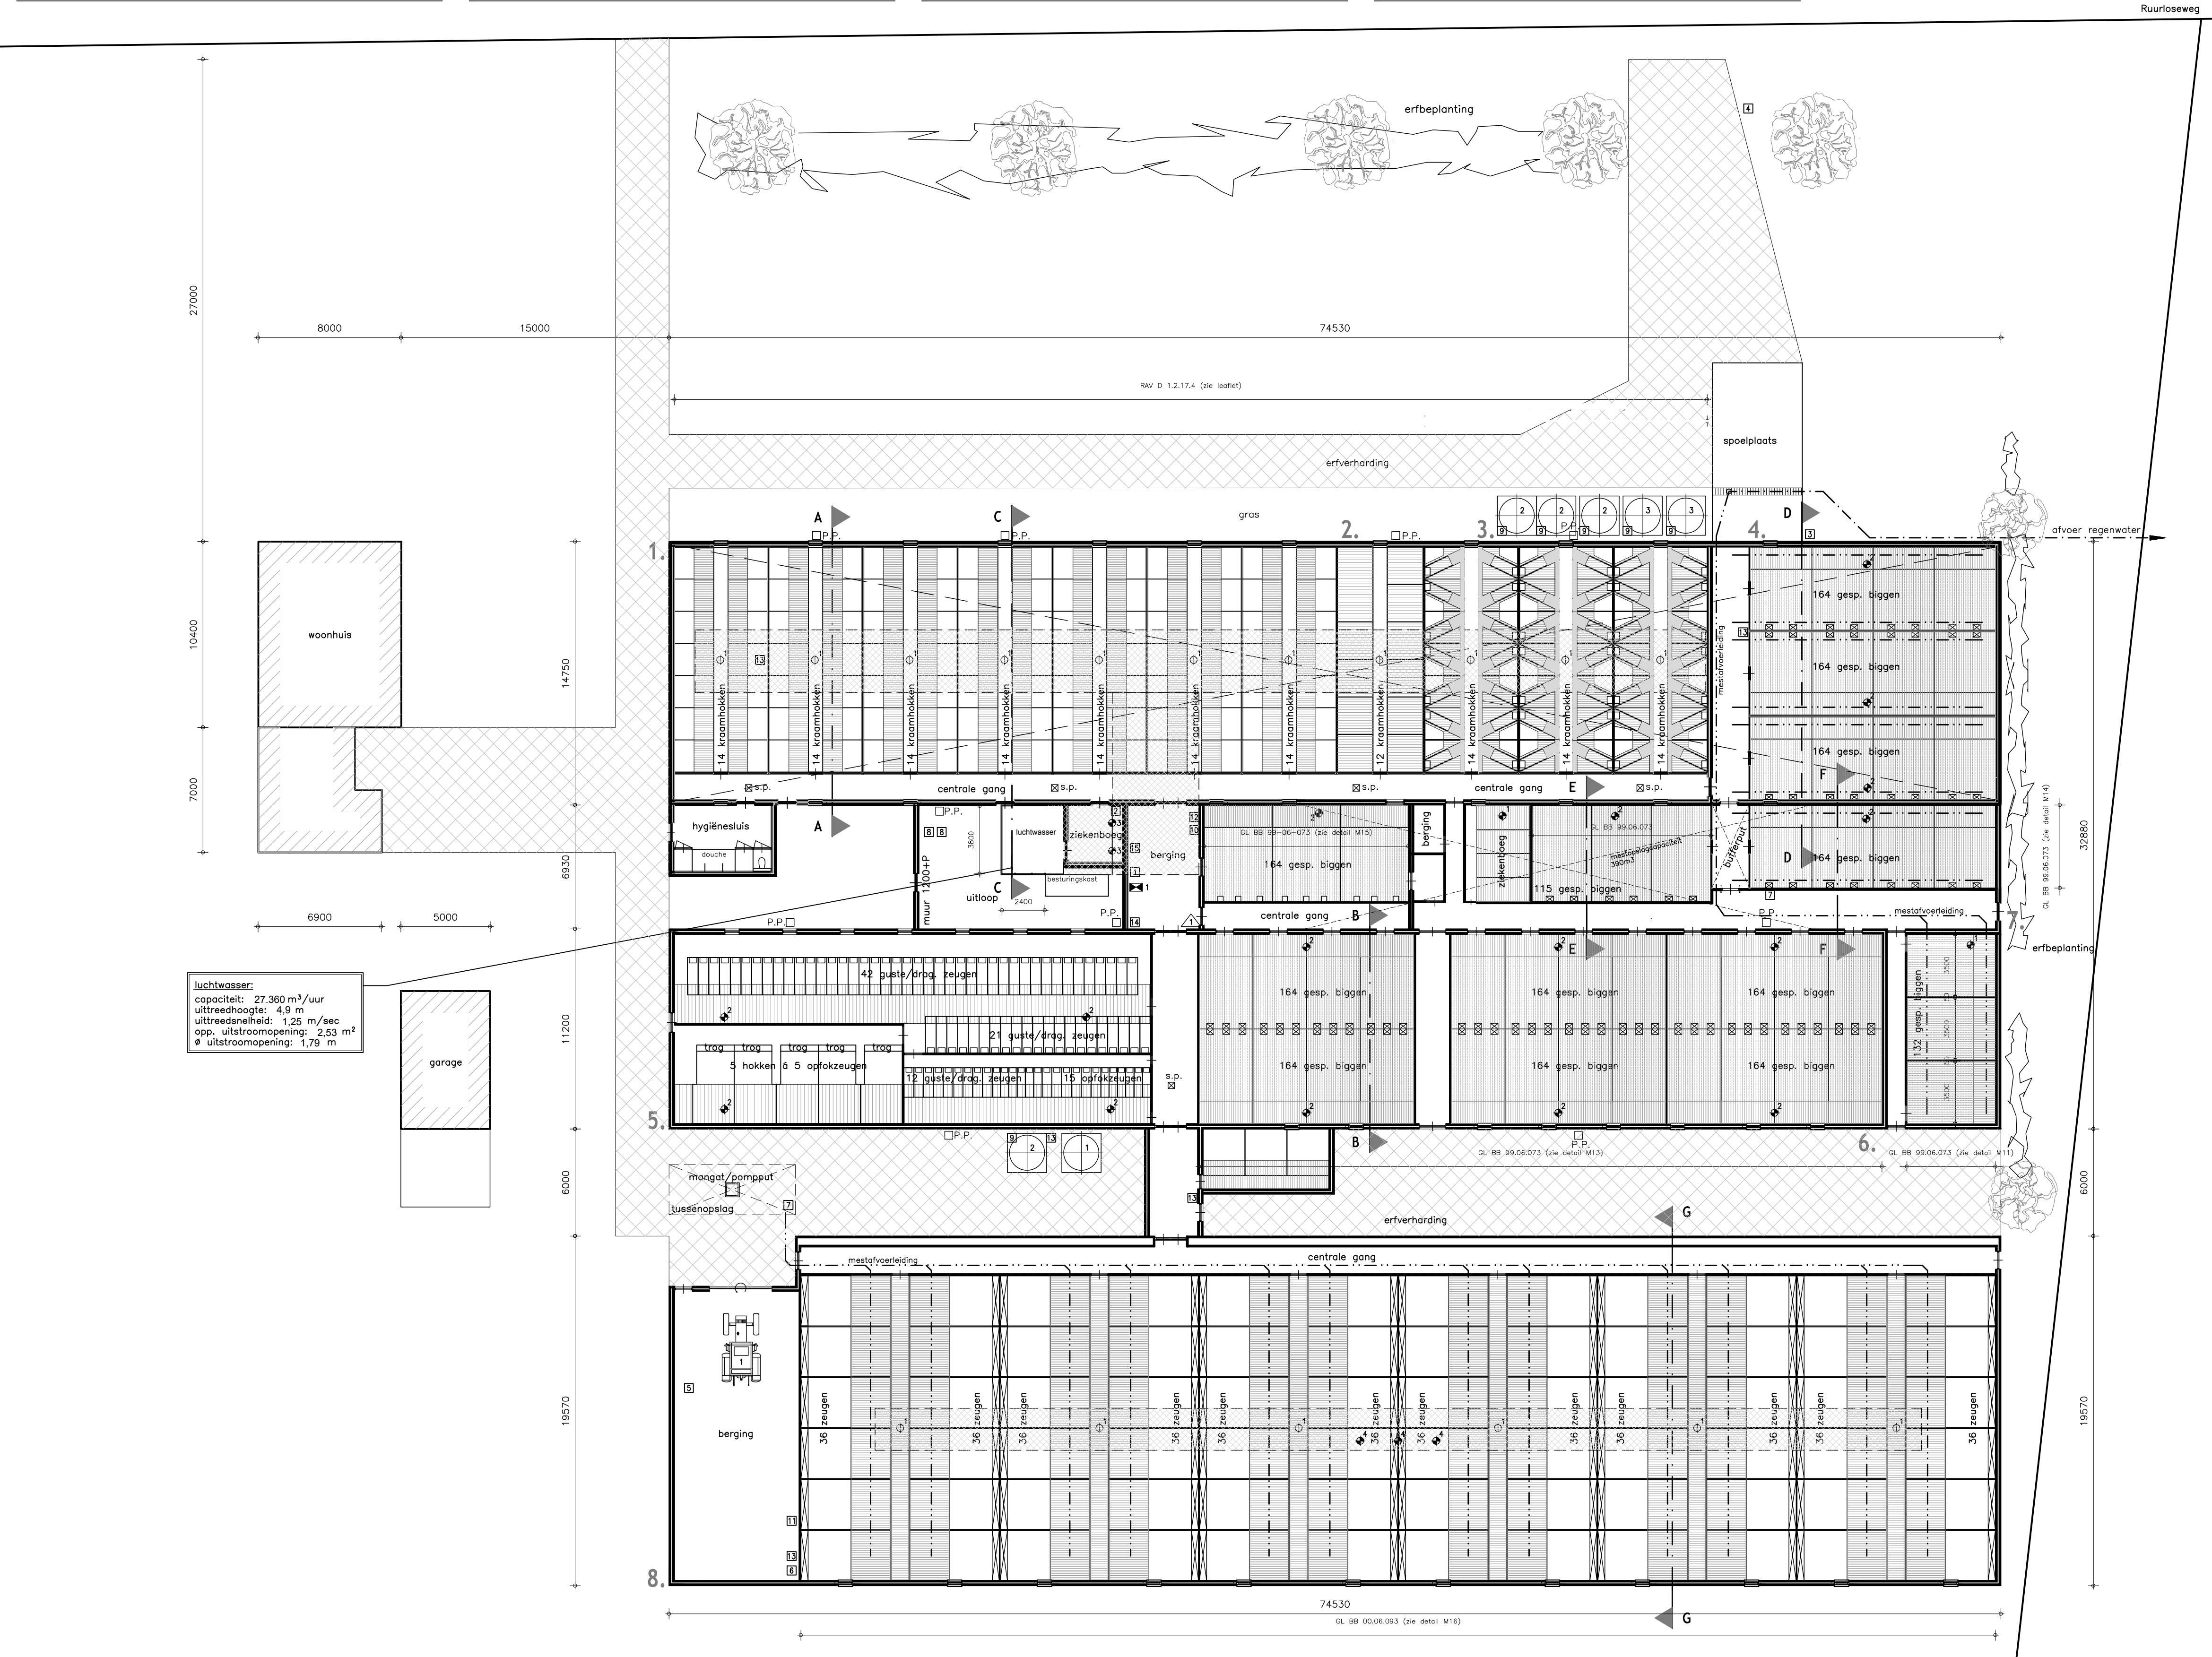

Symbolen						
Symbol	Gebouw	Omschrijving	Aantal	Inhoud	Verbruik kW/plaats	Verbruik Totaal kW
1. GRONDSTOFFEN EN PRODUCTEN						
Subtotaal 0,380						
1.2 Milieugevaarlijke stoffen						
Subtotaal -						
1	7	Ontsmettings-/bestrijdingsmiddelencast	1	-	-	-
2	7	Diergeneesmiddelenkast	1	-	-	-
Subtotaal 0,380						
3	4	Kadaverkeeling	1	-	0,380	0,380
4	-	Kadaverton	1	-	-	-
Subtotaal -						
1.4 Anders stoffen of producten						
Subtotaal -						
1	5	Mengvoeder (n. silo)	1	12 ton	-	-
2	3, 5	Mengvoeder (n. silo)	4	10,4m³	-	-
3	3	Mengvoeder (n. silo)	2	6,4m³	-	-
Subtotaal 227,900						
2. ENERGIE						
Subtotaal 11,600						
1	1, 2, 3, 8	Meet-/samoornit	17	#600	-	-
2	6, 7	Ventilator	2	#350	0,200	0,400
3	4, 5, 6, 7	Ventilator	16	#400	0,250	4,000
4	1	Ventilator	2	#900	1,800	3,600
5	8	Ventilator	3	#920	1,200	3,600
Subtotaal 54,000						
6	8	Tractor	1	-	54,000	54,000
7	8	Noedstroombegroter (35 kW)	1	-	-	-
Subtotaal 98,200						
2.3 Verwarmingsinstallaties						
8	7	CV-ketel	1	-	98,200	98,200
Subtotaal 39,100						
2.4 Overig opgesteld vermogen						
9	8	Waterpomp + ontzuring	1	-	3,600	3,600
10	7, 8	Dampelpomp/mestpomp	2	-	5,500	11,000
11	7	Pomp luchtwater	2	-	1,500	3,000
12	3, 5	Vijzelmotor	6	-	0,750	4,500
13	7	Losapparaat (4,8 kW)	1	-	-	-
14	8	Compressor	1	-	1,500	1,500
15	7	Handgereedschappen	1	-	5,000	5,000
16	1, 4, 5, 8	Voermachine	5	-	1,100	5,500
17	7	Hogedrukreiniger	1	-	5,000	5,000
Subtotaal 25,000						
2.5 Energiezuinige maatregelen						
18	7	Warmtepomp	1	-	25,000	25,000
Subtotaal -						
4. OVERIG						
Subtotaal -						
4.1 Brandveiligheid						
19	7	Brandblusser	1	12 kg	-	-
Subtotaal 228,280						

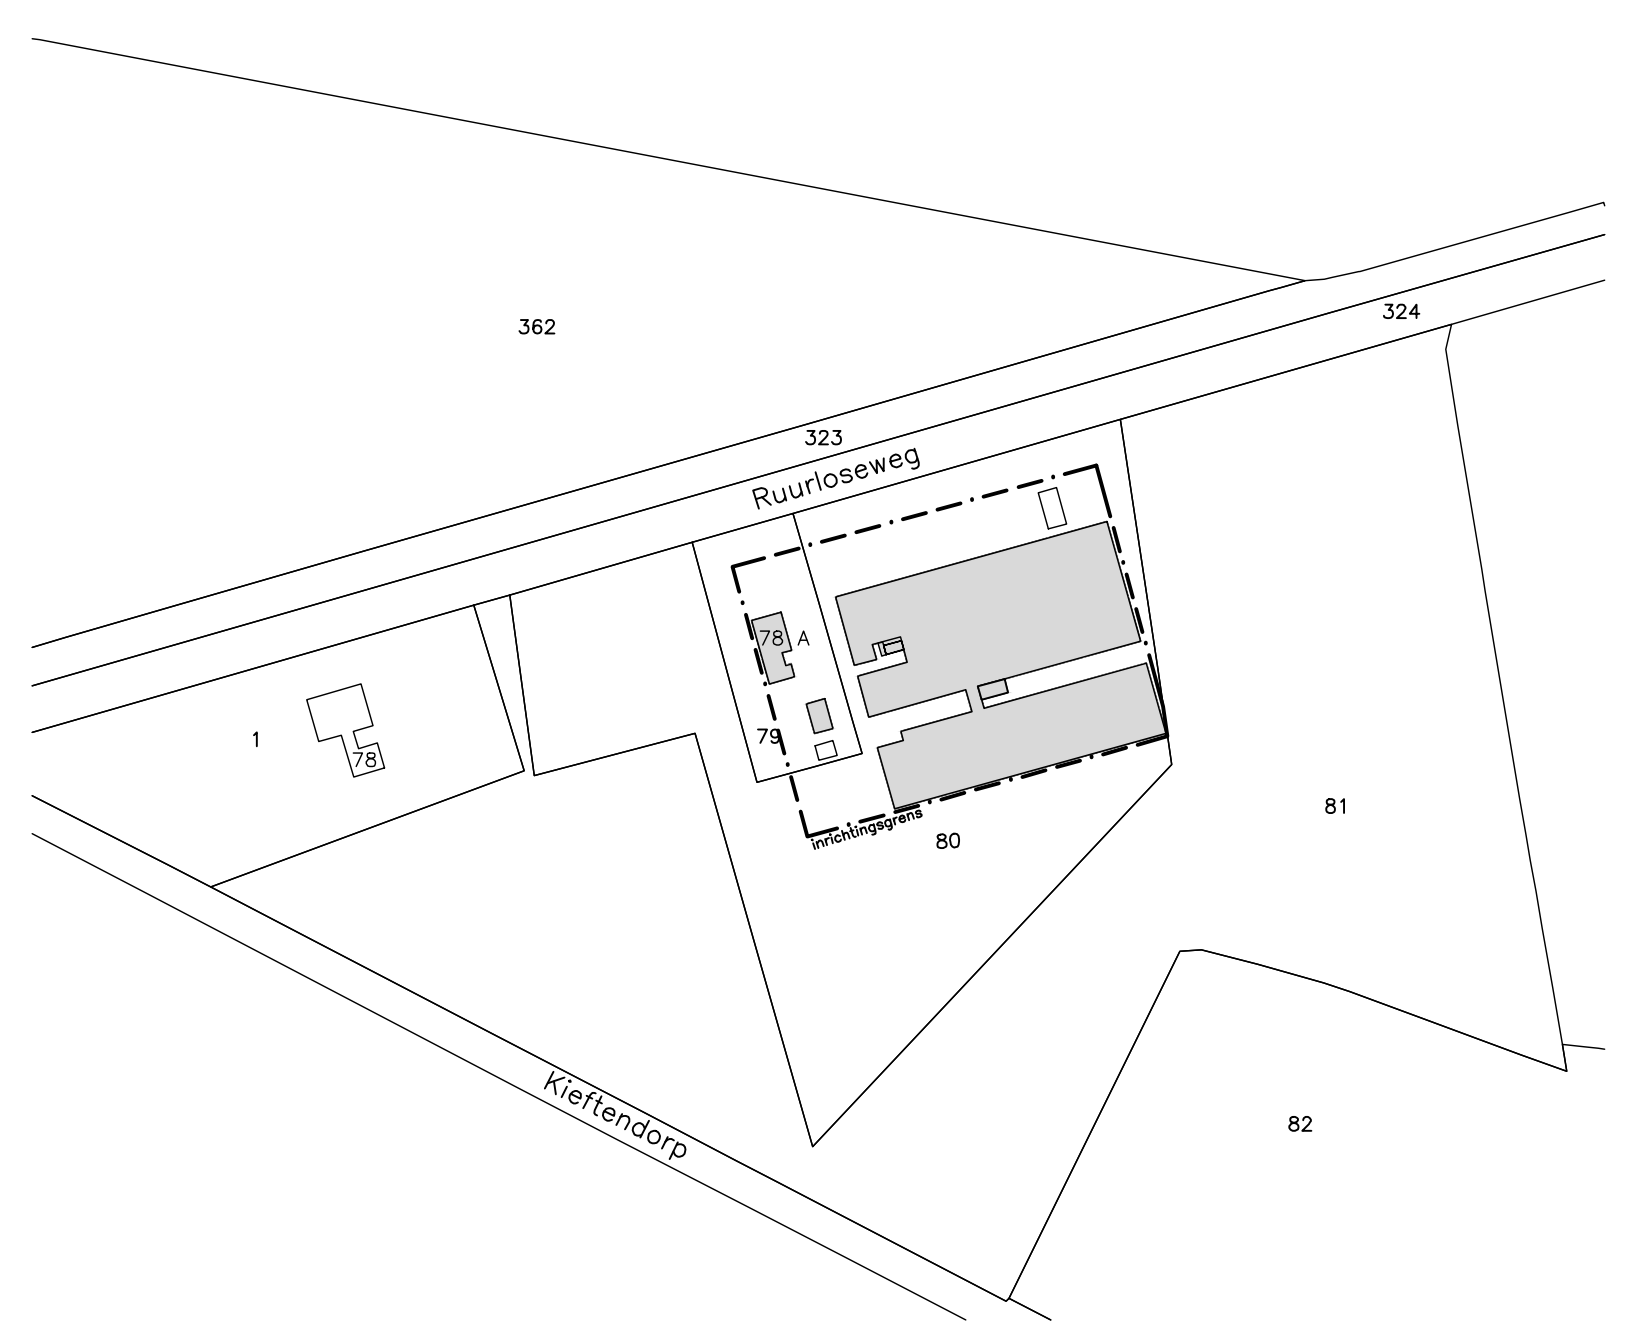

Situatie	
Gemeente	: Hengelo
Stadsdeel	: P
Nummer	: 79-80
Schaal	: 1 : 2000

Aanvraag vergunning Wet Milieubeheer	
De aanvraag:	
d.d.:	

Benoeming:	Tekening Wet Milieubeheer
Plattegrond, doorsneden en situatie	
Onderschrift:	
Mts. Stegheuis	AgruniekRijnvallei
Ruuroseweg 78a	Parallelweg 9-11
7255 MA Hengelo	6940 AB Didam
Tel: 0575-462865	Tel: 0316-299399
Mob: 0575-462865	Fax: 0316-299399
E-mail: info@agruniekrijnvallei.nl	E-mail: info@agruniekrijnvallei.nl
Bouwlocatie:	Projectlocatie:
Idem.	Idem.
	Dhr. Ger-Jan Vliem
	Tel: 06-5373429
	E-mail: g.vliem@adviesdienstbedrijfsontwikkeling.nl

Schaal:	1:200
Formaat:	A1
Datum:	19-01-'96
Wijzigingen:	
A. 23-03-'99	D. 16-06-'11
B. 15-10-'05	E. 16-04-'12
C. 01-07-'10	F. 05-06-'15
Werknummer:	B100717-61
Klantennummer:	210654
Blad:	M10