DETAILBOEK

SMEDERIJ BESSELINK
Keijenborg

SMEDERIJ BESSELINK TE KEIJENBORG

Wijz 07-07-2015:
- Detail 1; grondverbetering n.a.v. sonderingen

datum :	07-07-2015	schaal :	-	werknr:	151763	bladnr :	B5-01

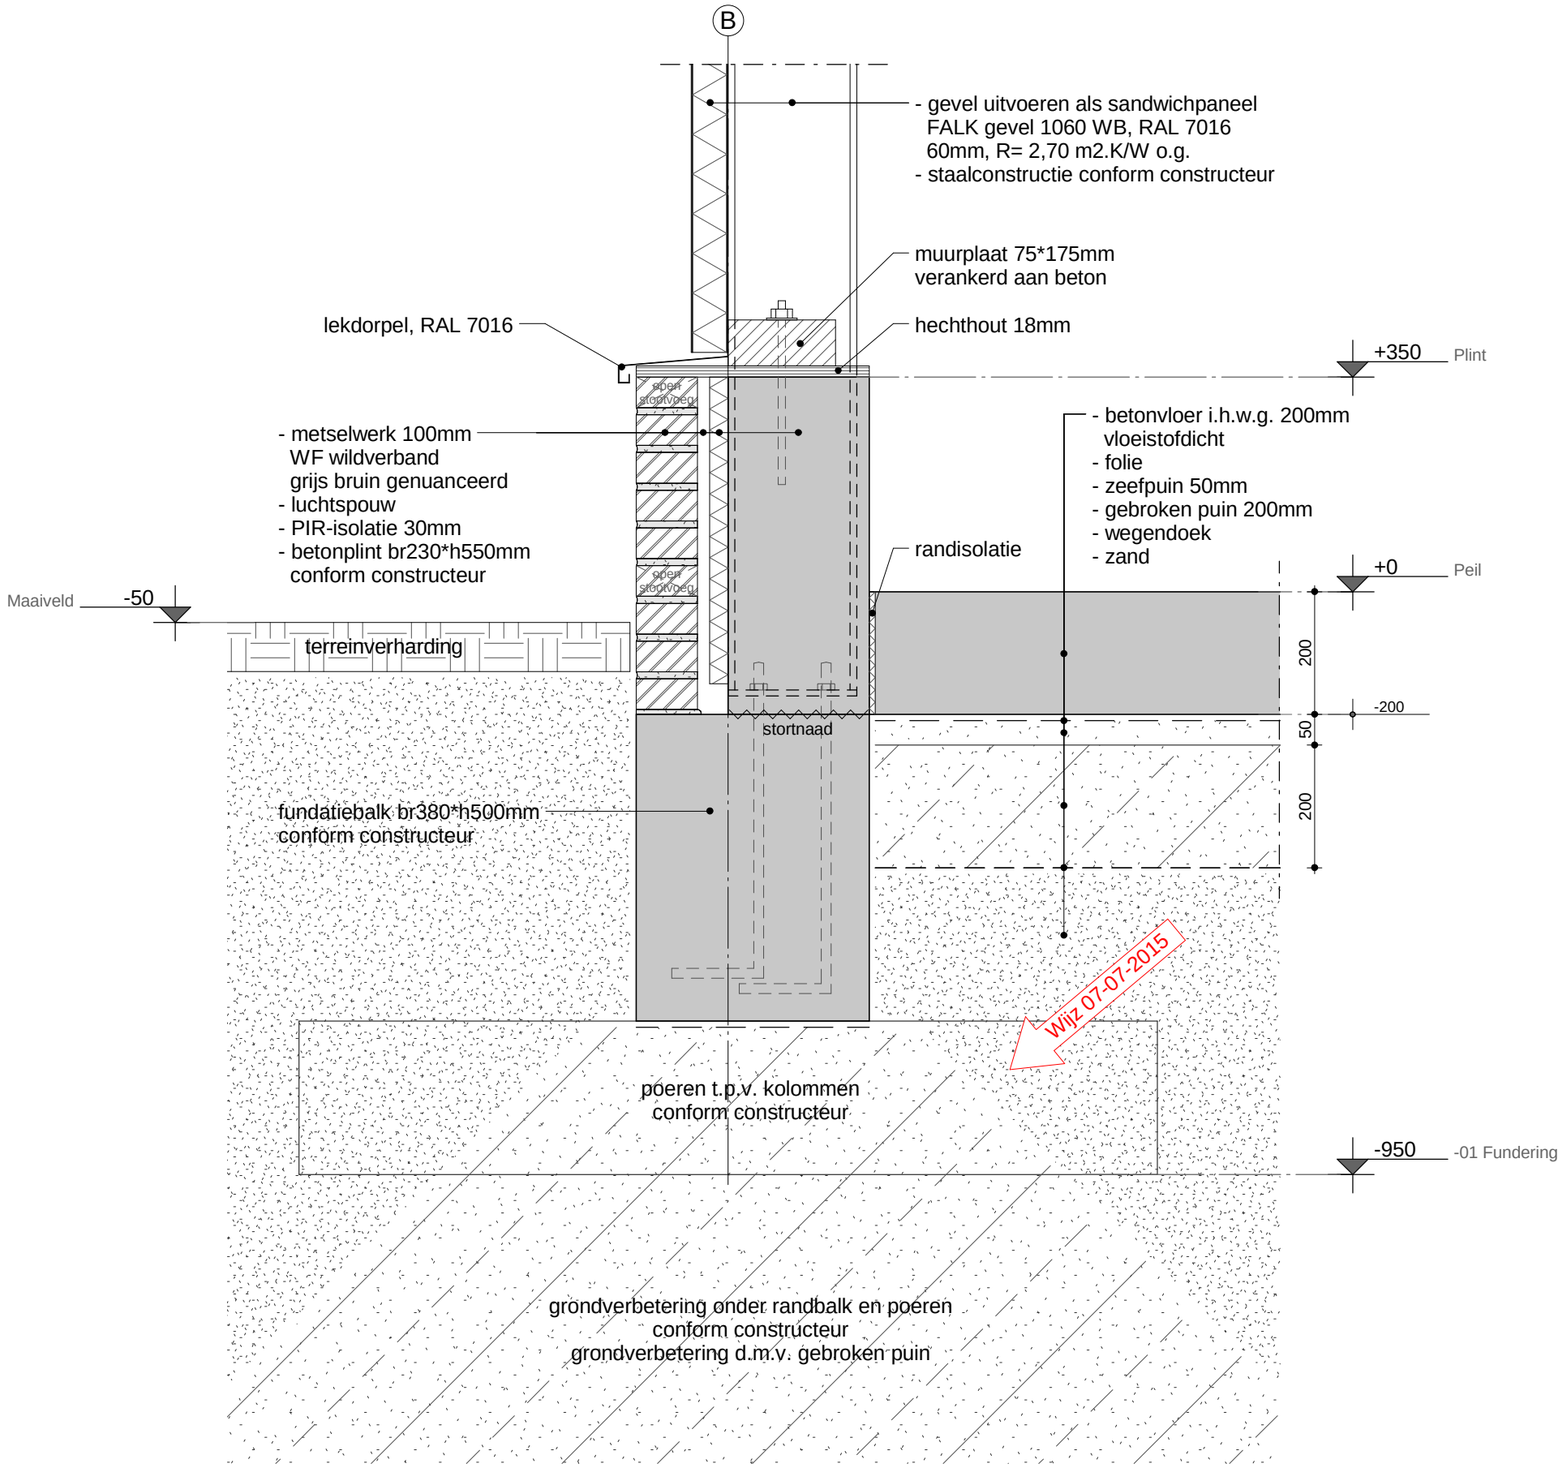

Wijz 07-07-2015:
- grondverbetering n.a.v. sonderingen

datum : 07-07-2015 schaal : 1: 10 werknr: 151763 bladnr : Detail 1

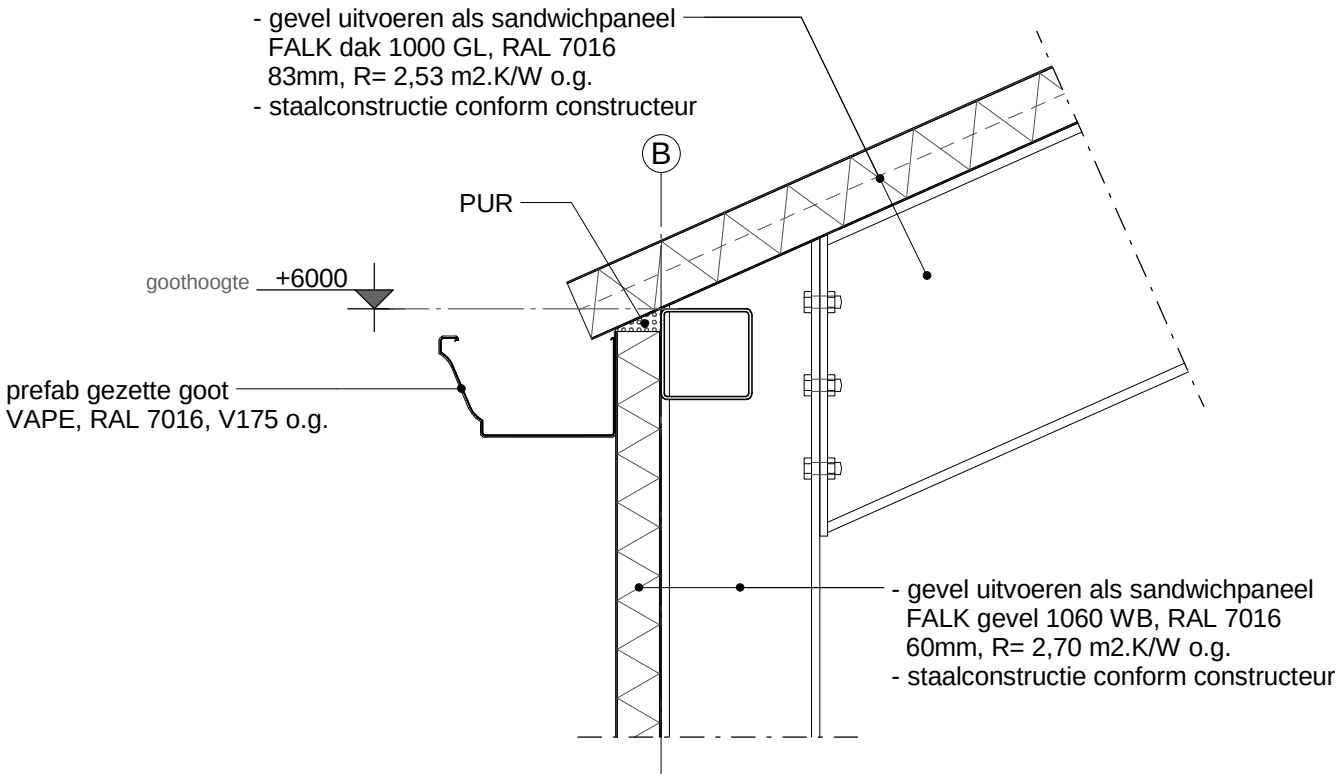

datum : 02-07-2015 schaal : 1: 10 werknr: 151763 bladnr : Detail 2

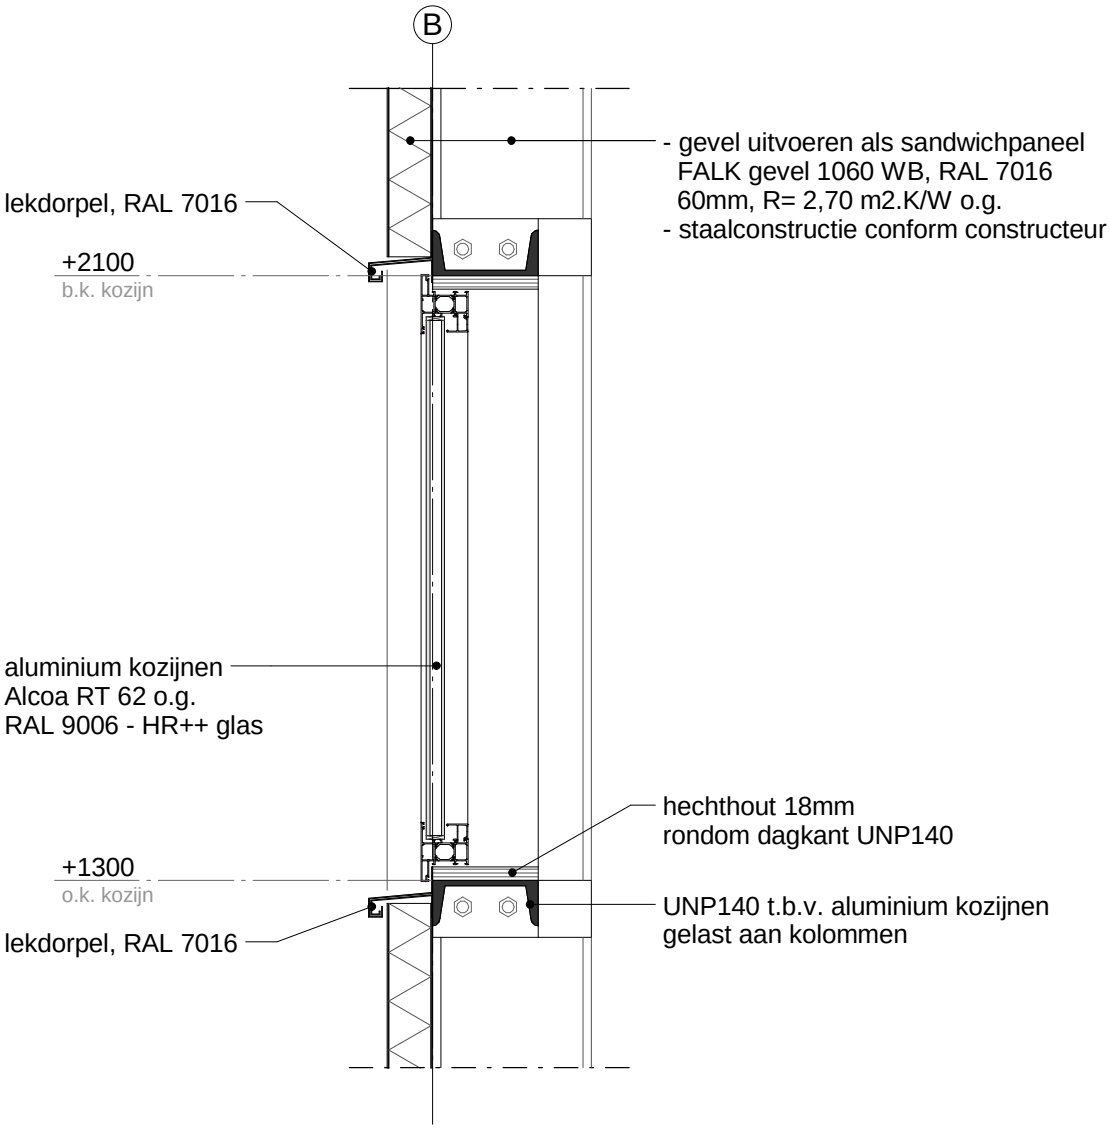

datum : 02-07-2015 schaal : 1: 10 werknr: 151763 bladnr : Detail 3