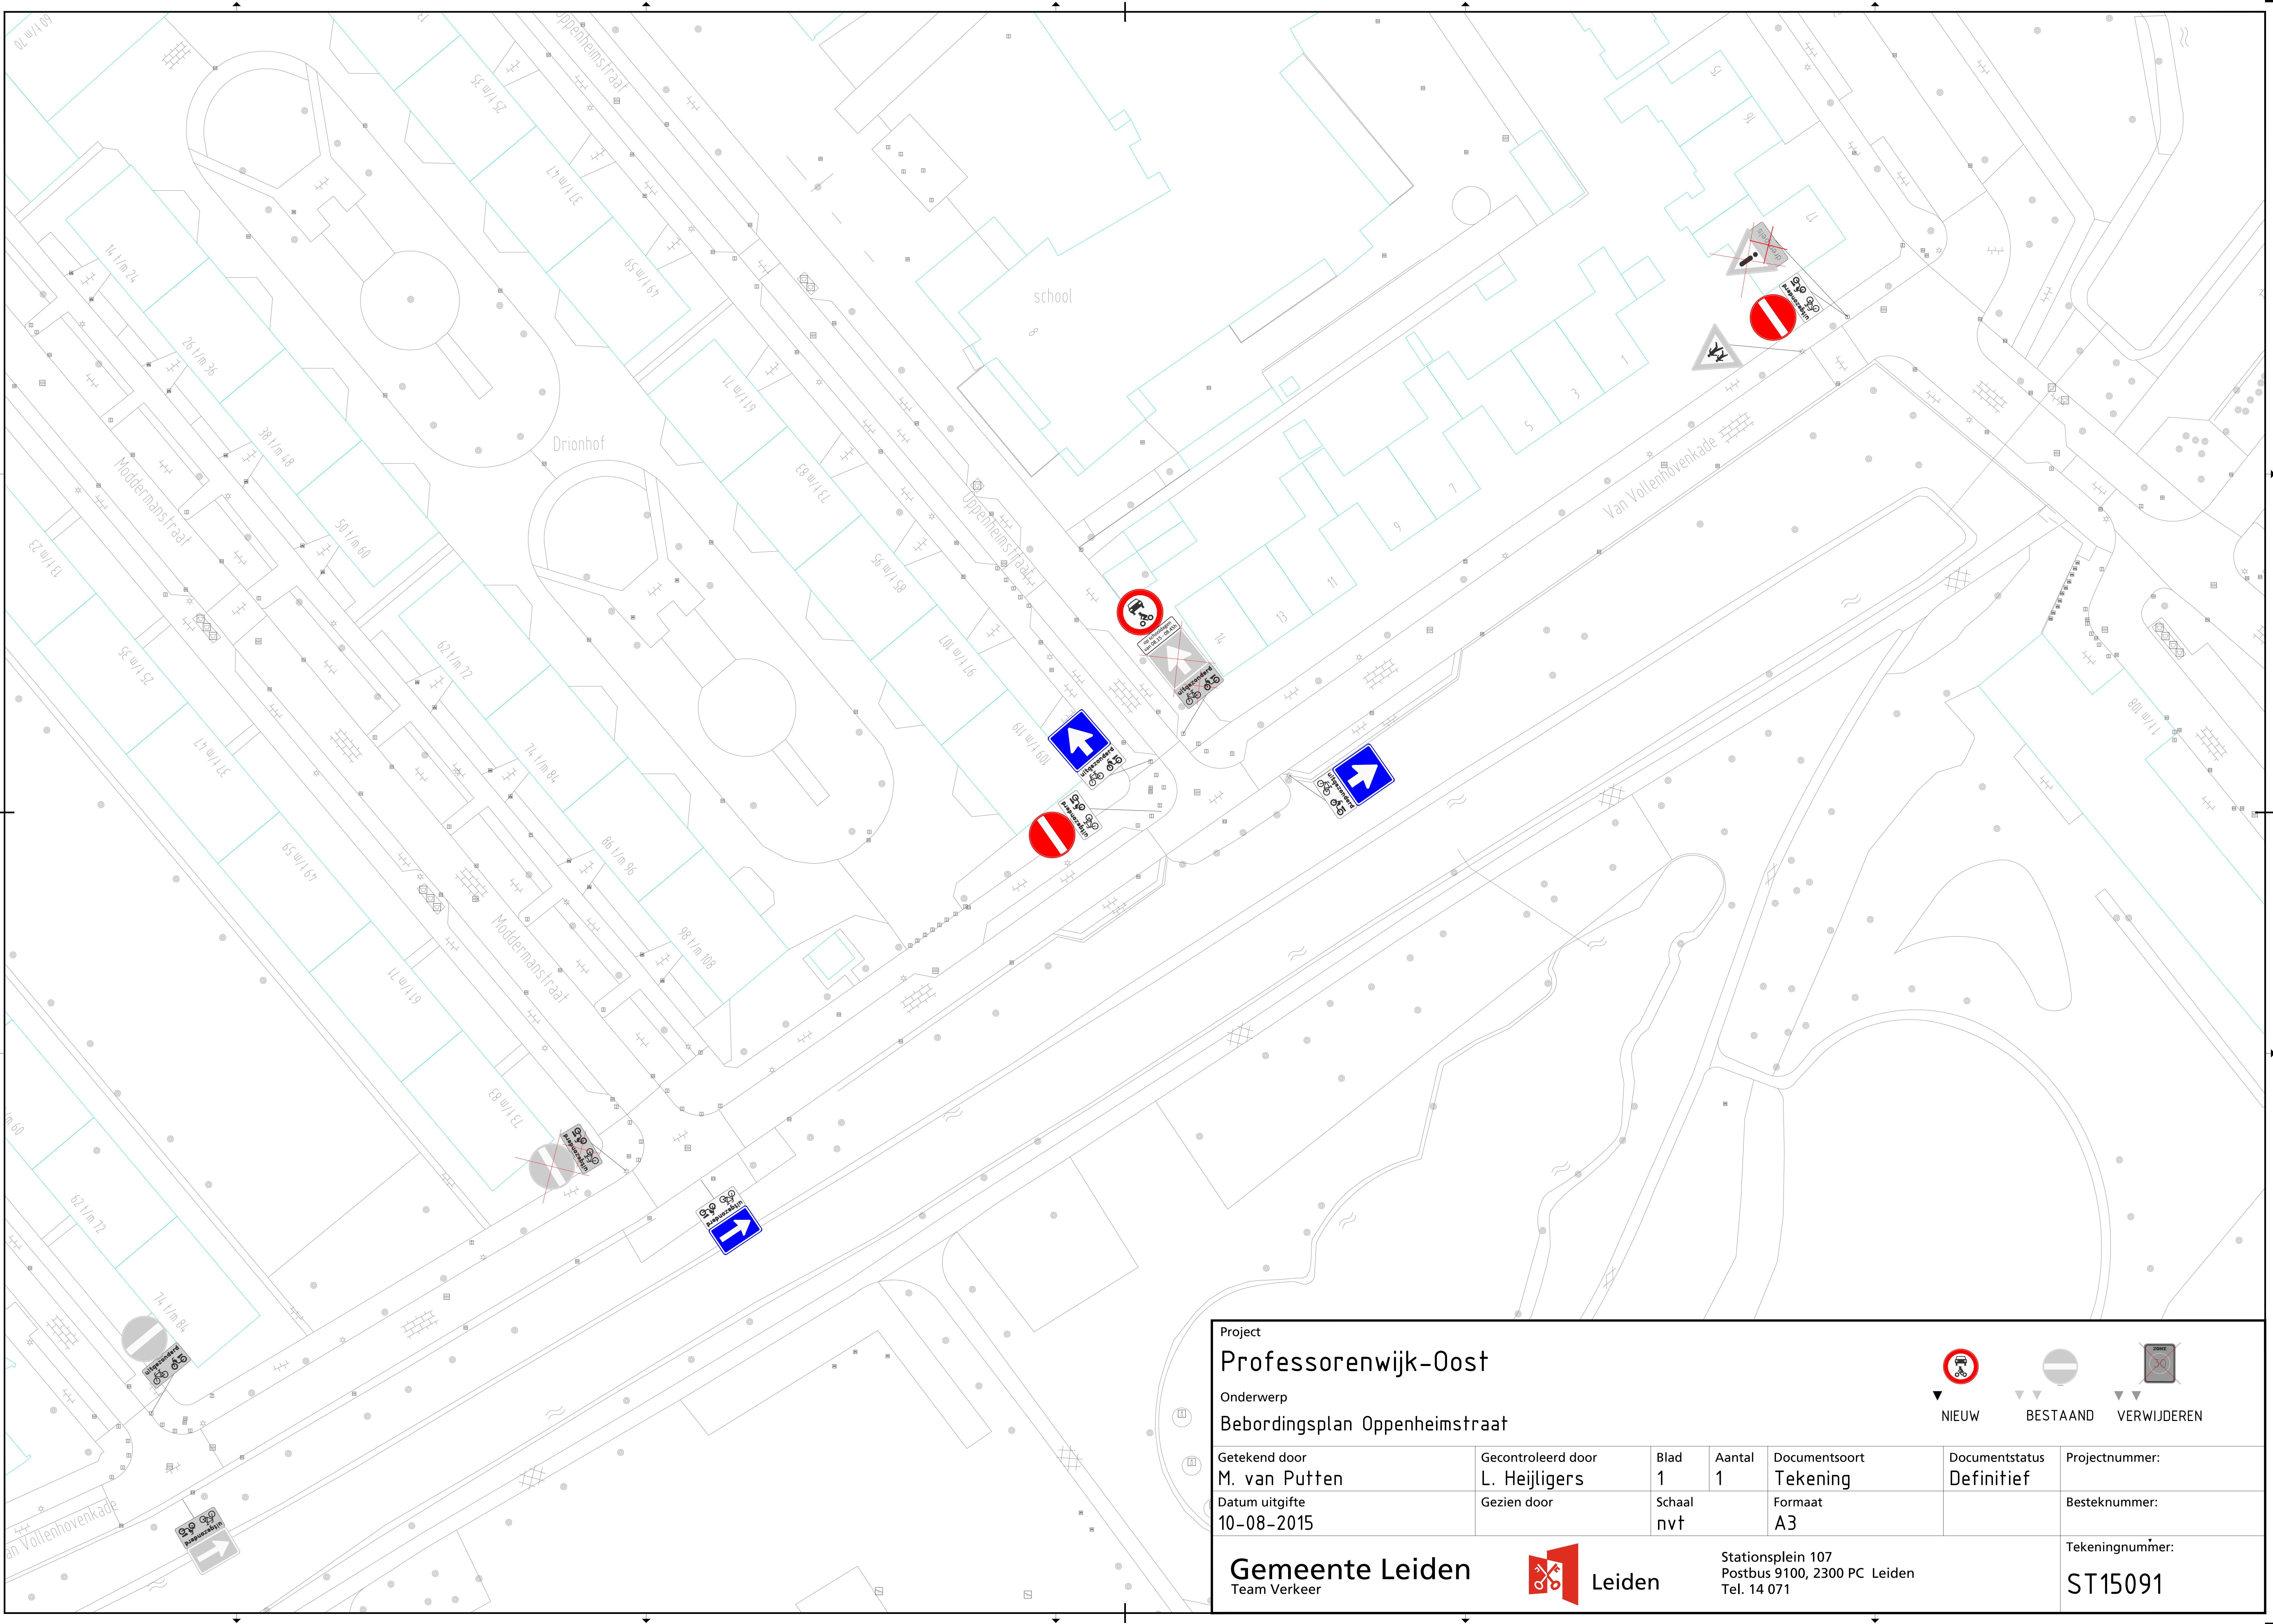




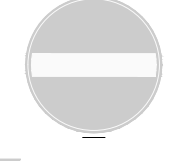
Project

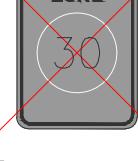
Professorenwijk-Oost

Onderwerp

Bebordingsplan Oppenheimstraat


NIEUW


BESTAAND


VERWIJDEREN

Getekend door	Gecontroleerd door	Blad	Aantal	Documentsoort	Documentstatus	Projectnummer:
M. van Putten	L. Heijligers	1	1	Tekening	Definitief	
Datum uitgifte	Gezien door	Schaal		Formaat		Besteknummer:
10-08-2015		nvt		A3		
Gemeente Leiden Team Verkeer						Tekeningnummer:
						ST15091

Stationsplein 107
Postbus 9100, 2300 PC Leiden
Tel. 14 071