



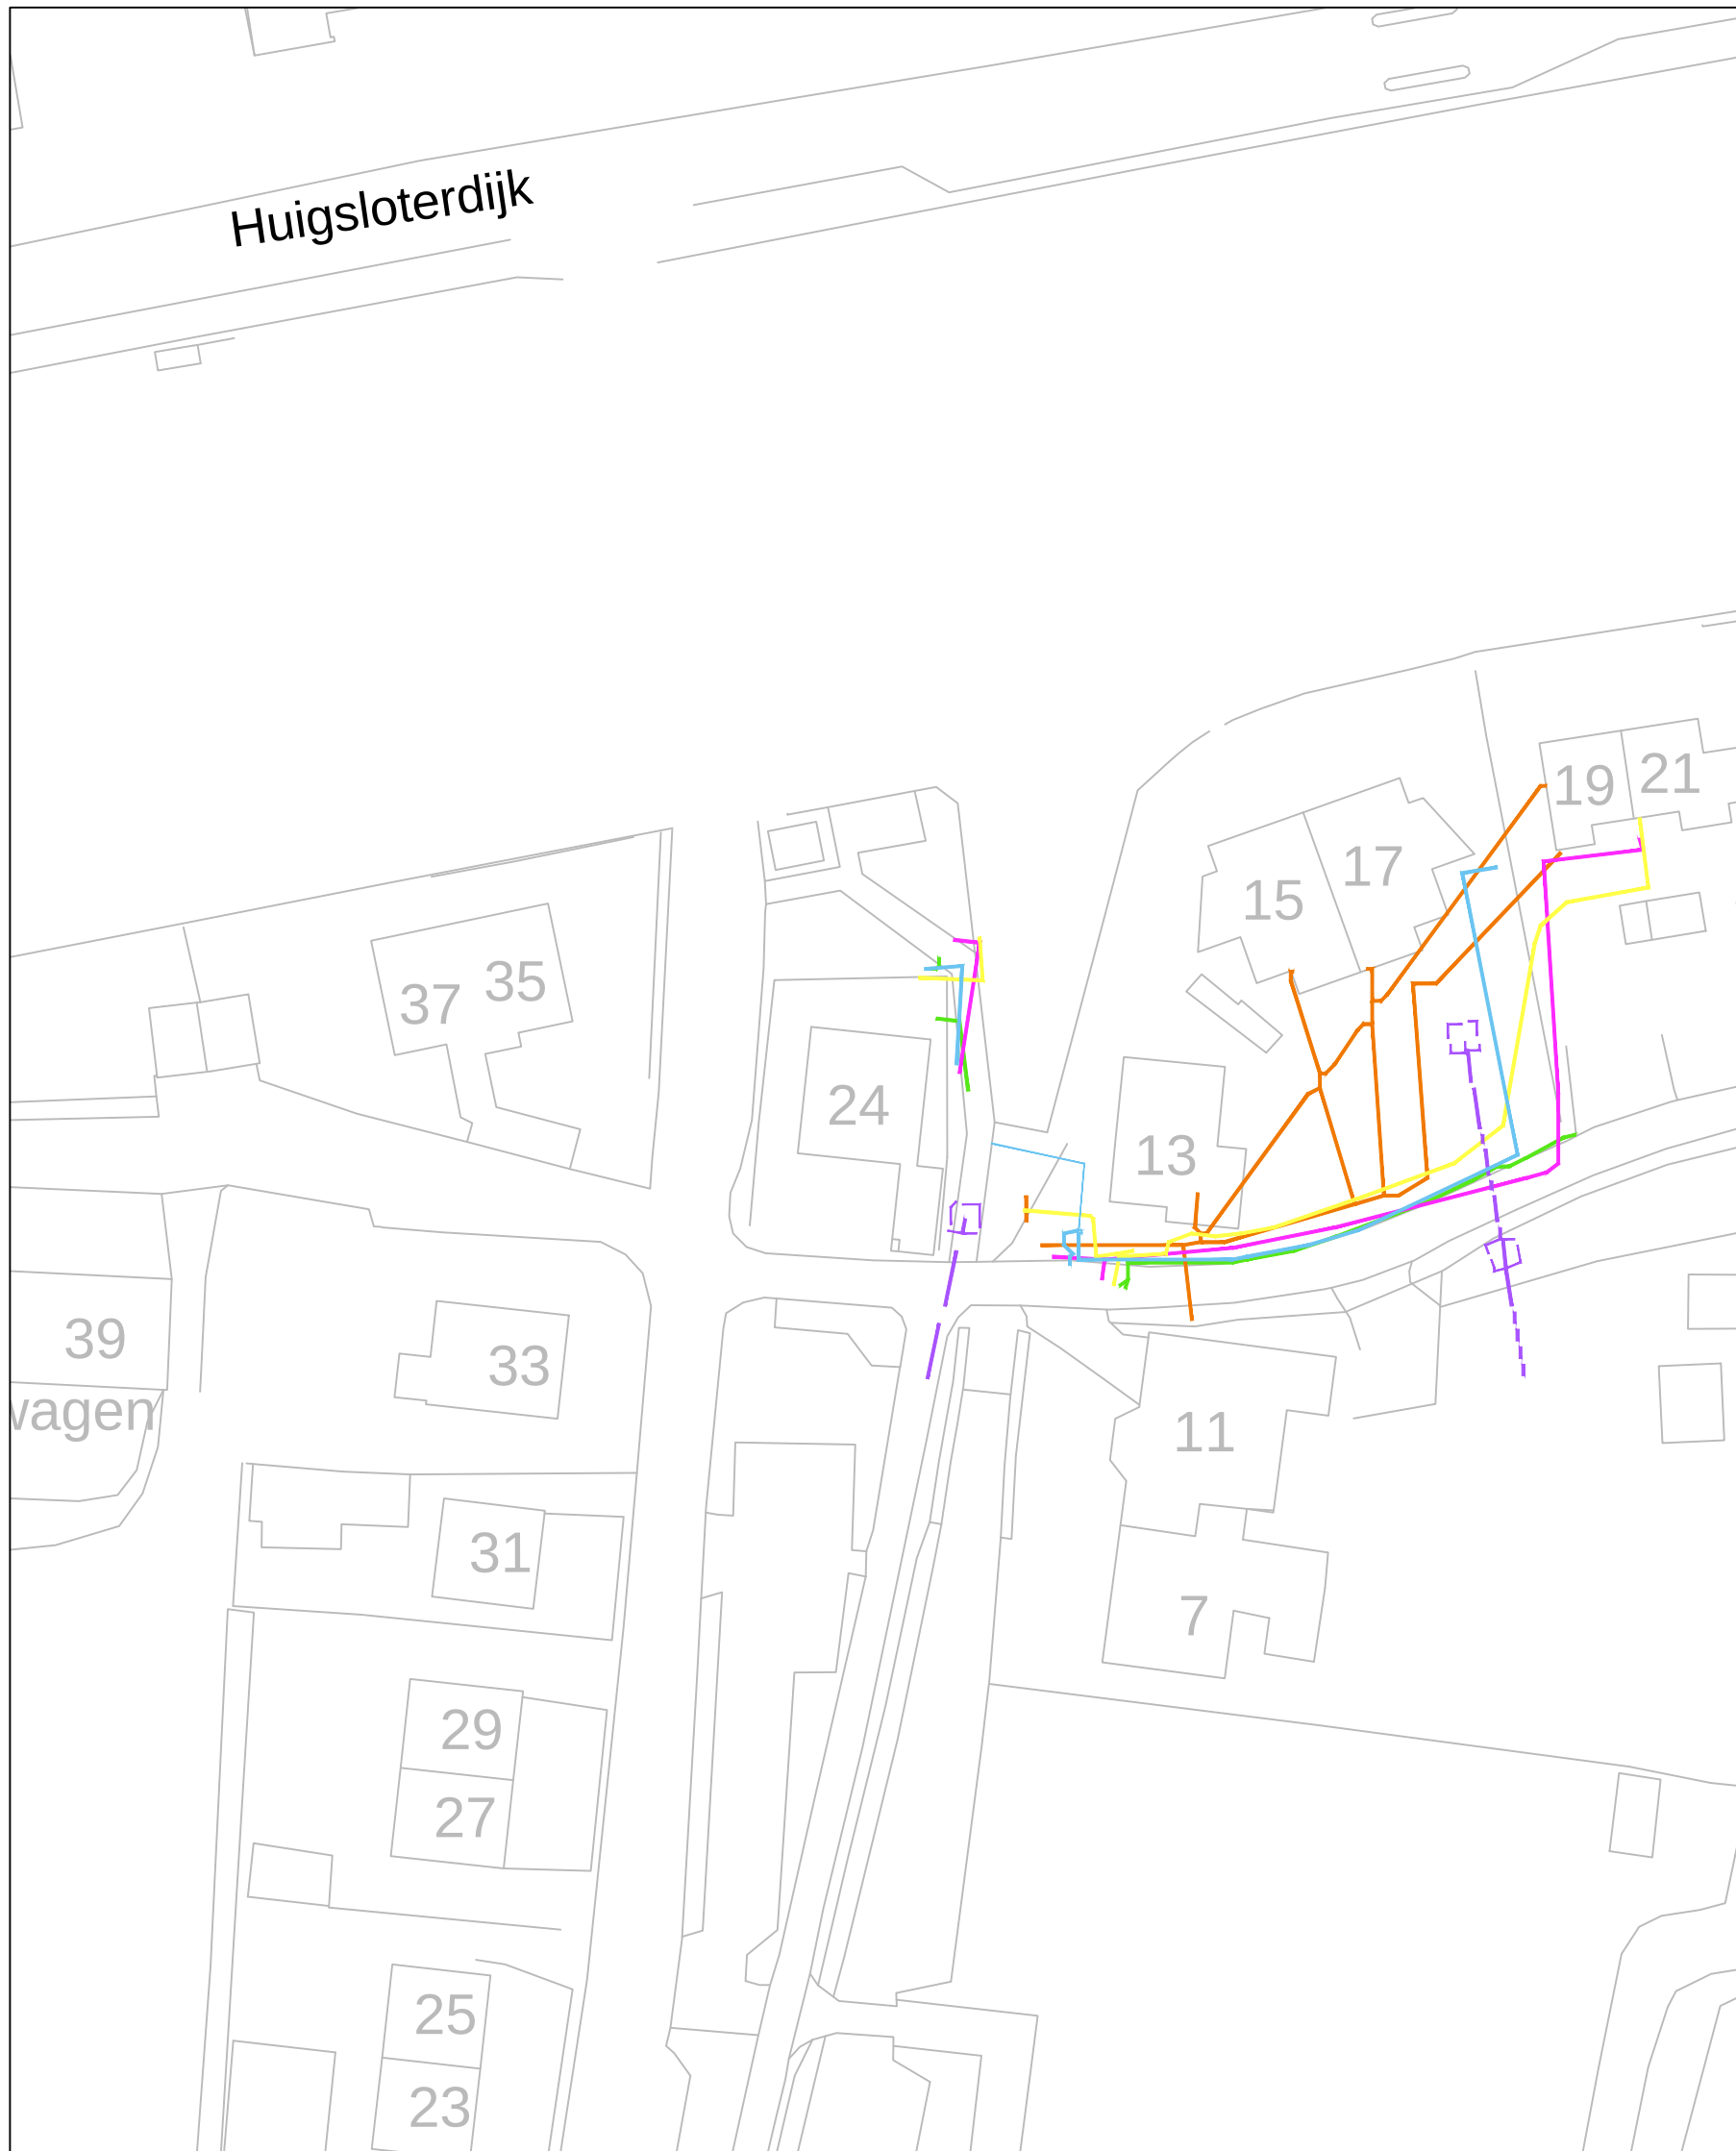


overzicht kadevak I
1:500

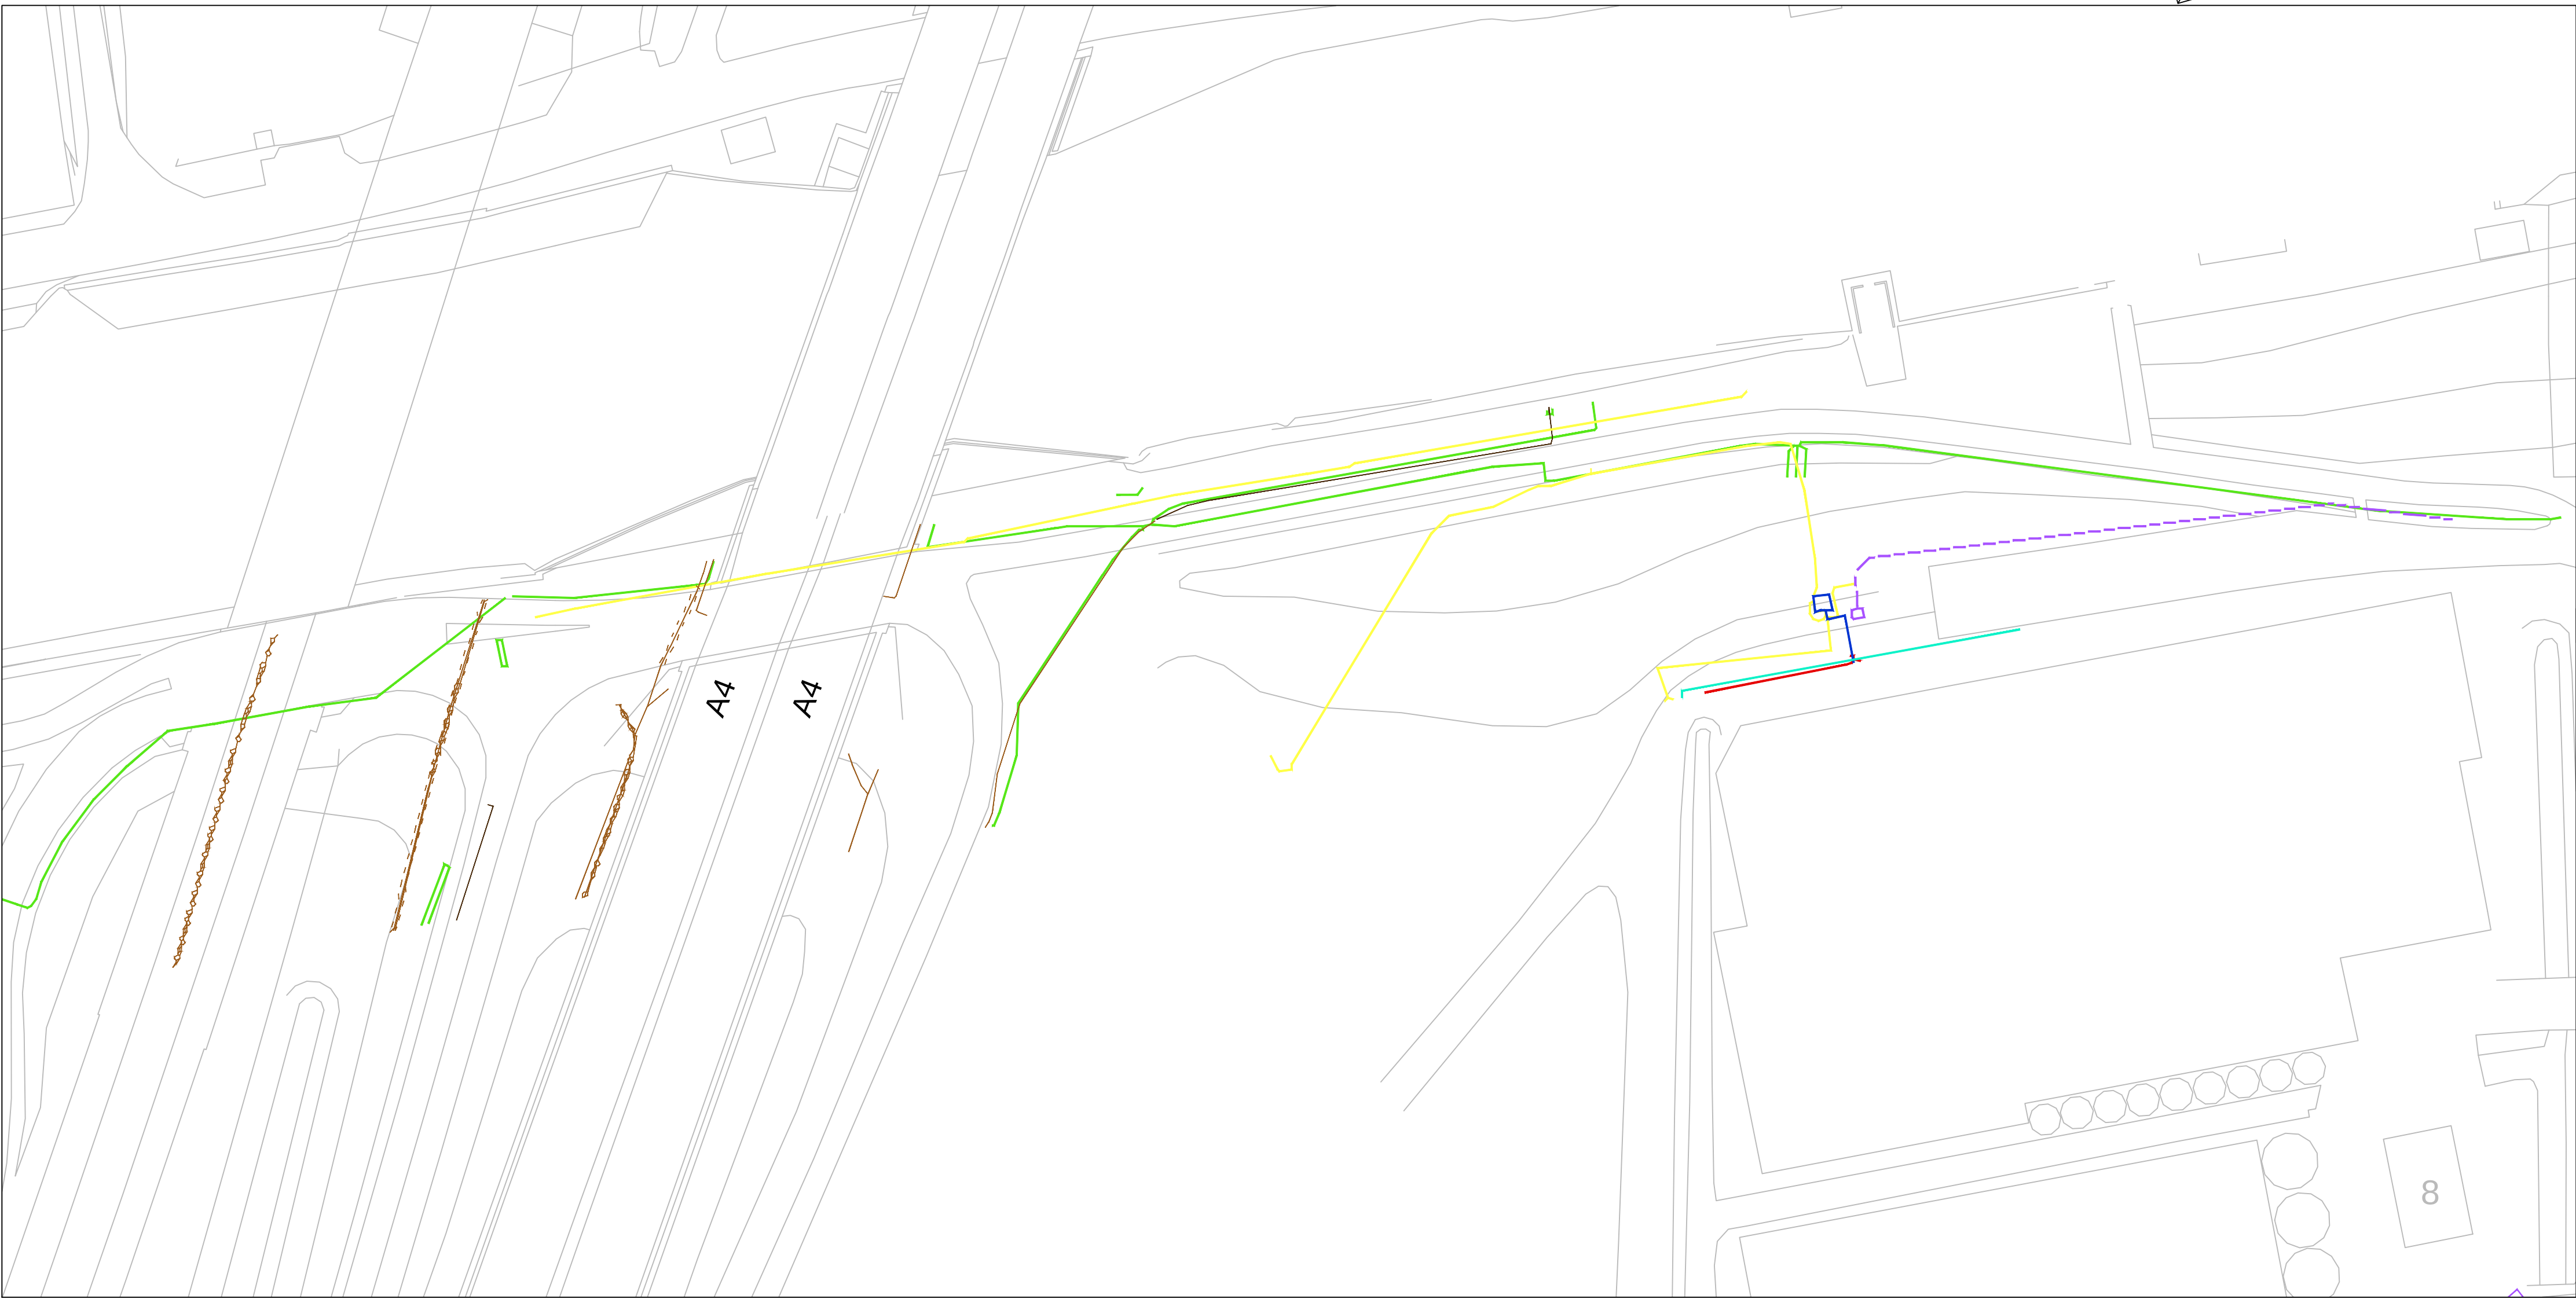

overzicht Googerpolder
1:2000



overzicht deel kadevak 3/4
1:500

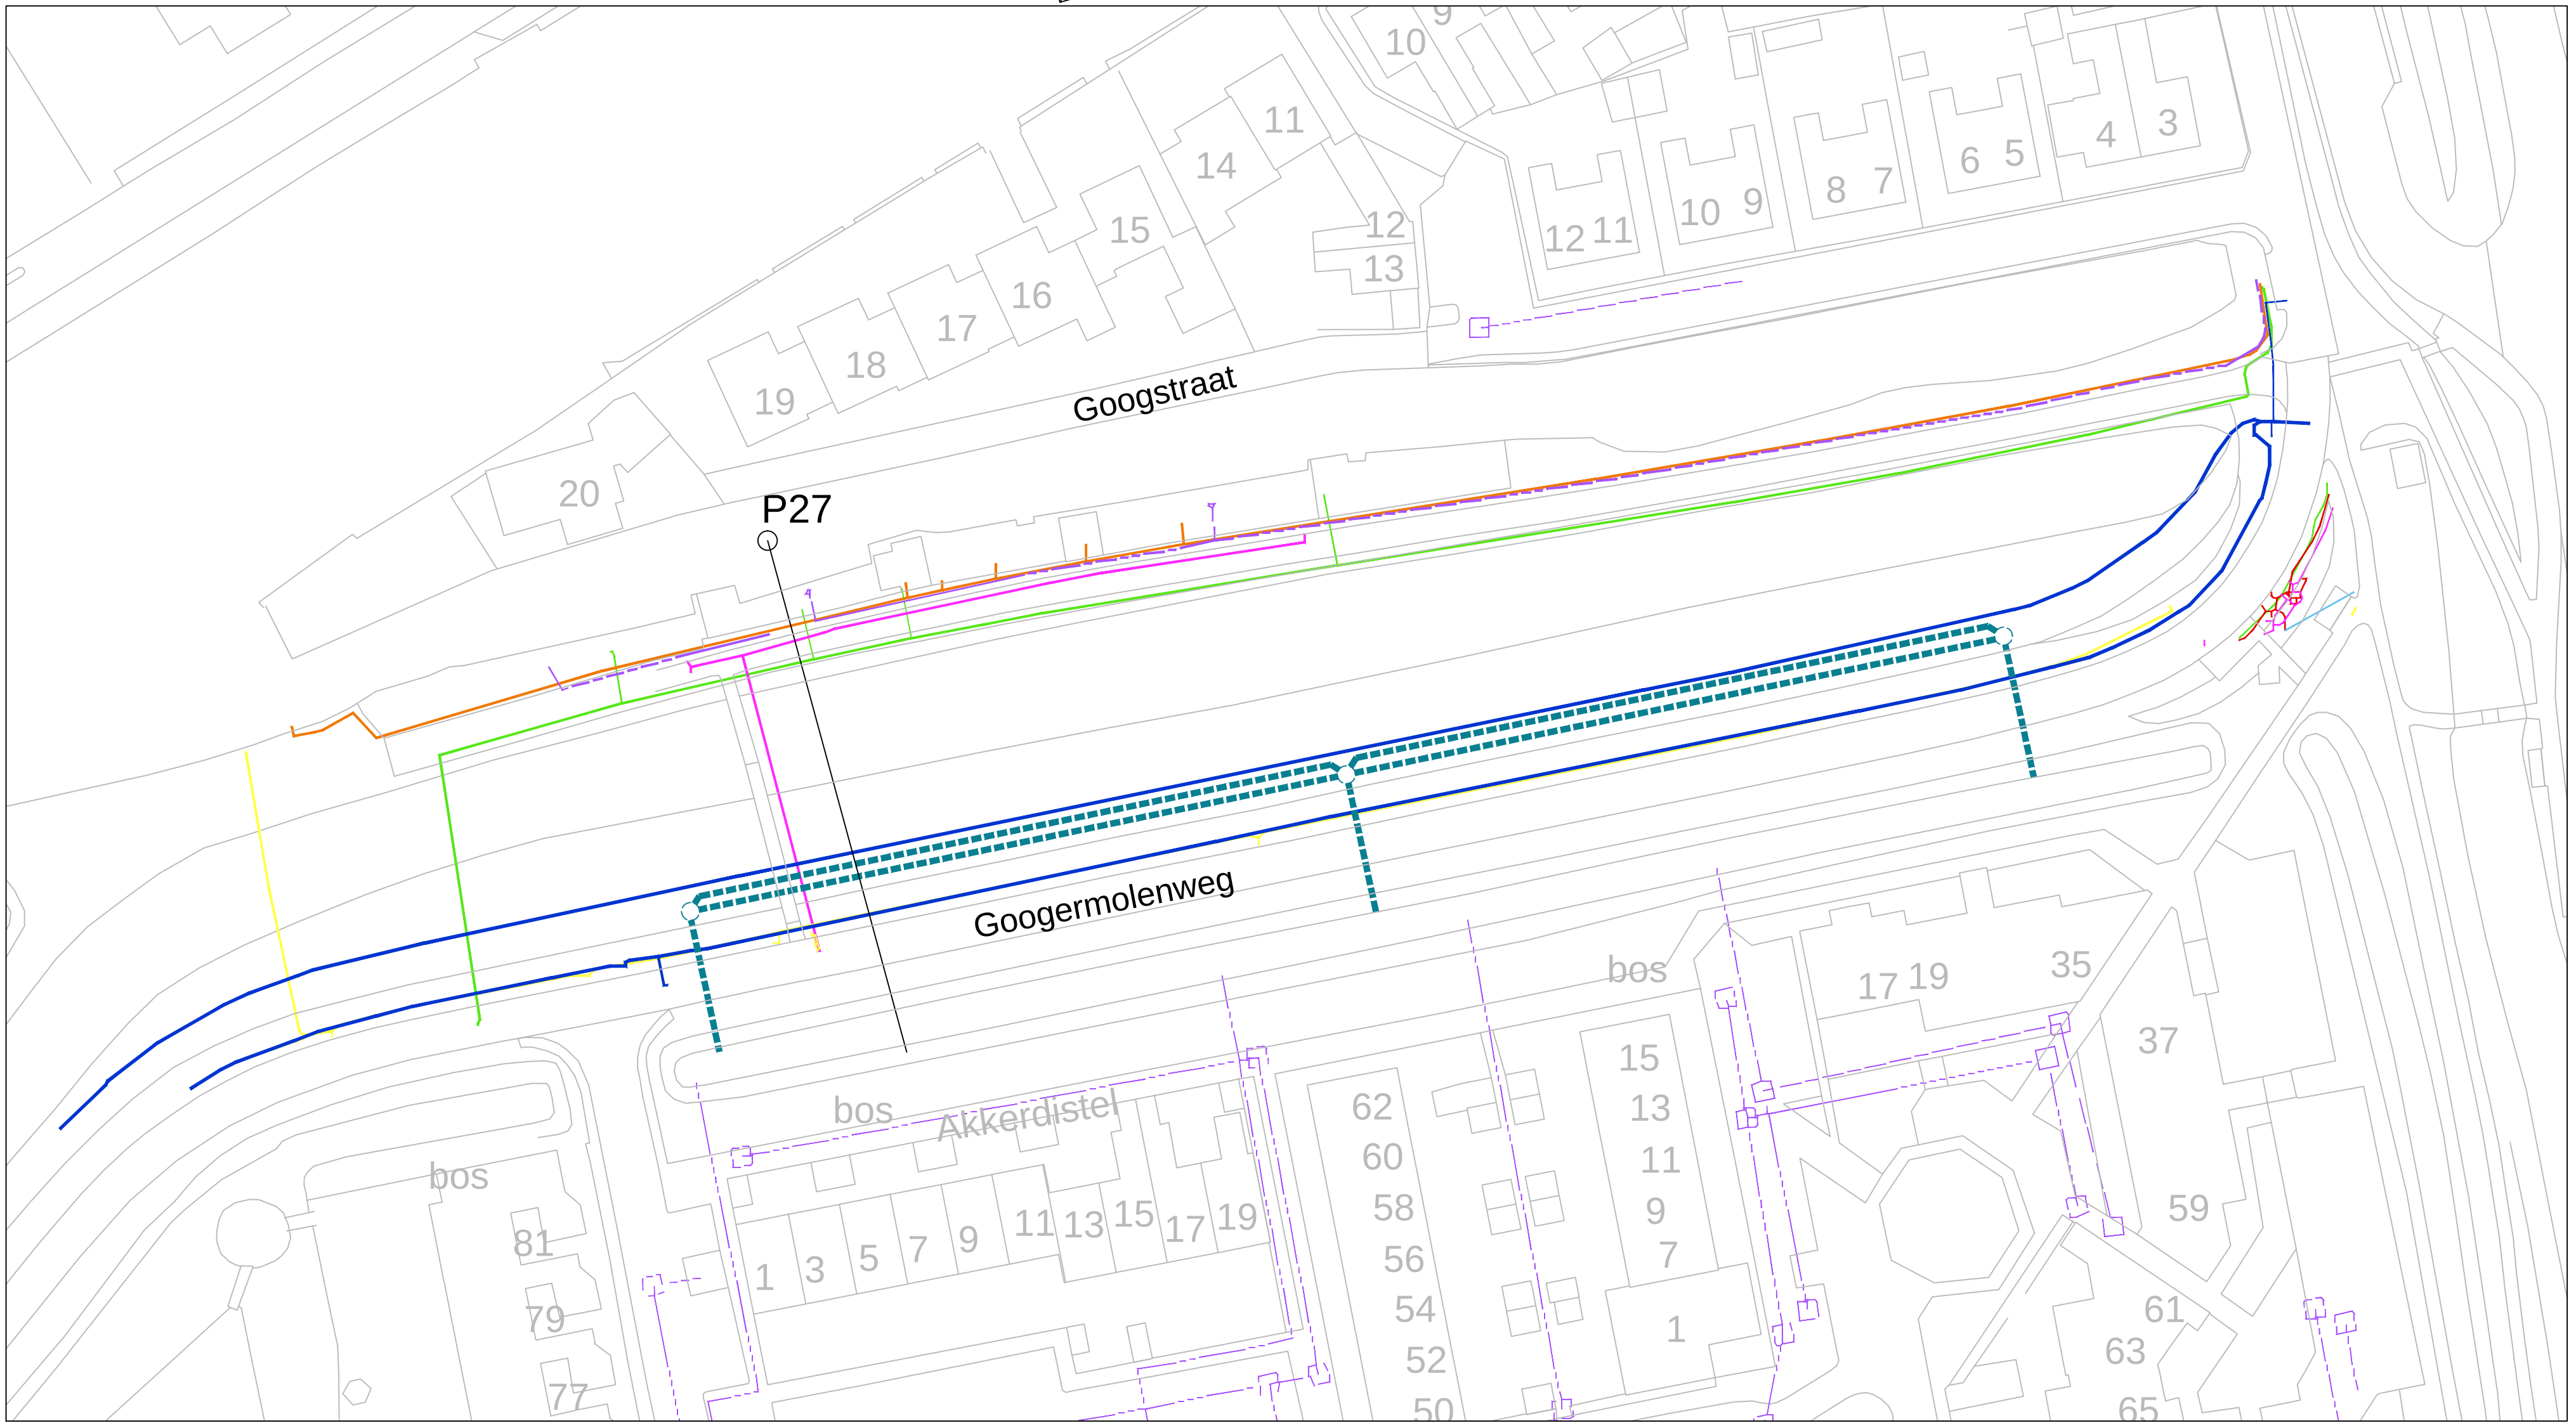

overzicht kadevak 5
1:500

Legenda (klik-melding: 15O001027)

belanghebbende	contactpersoon	contact gegevens
Liander middenpanning	binnendienst Schadepreventie	088 191 22 11
Liander laagspanning	binnendienst Schadepreventie	088 191 22 11
Ziggo databeheer	topografie.west@office.ziggo.nl	088 7174 403
KPN databeheer	M. driesen	030-2553334
Gemeente kaag en braassem Riool-vrijval	A. van Raad	071-3327272
Liander gas lagedruk	binnendienst Schadepreventie	088 191 22 11
Owazen water		
Hoogheemraadschap van Rijnland	Kris Spierings	06 50 21 43 92

15.042268

Wf: structuring

get.:

d.d.:

Gogerpolder; waterkeringen
kabels en leidingen
overzicht, legenda

behoort bij:

klant:

div.:

DEFINITIEF

10 04 2015

10 04 2015

040 4C05 001 020