Peilenkaart Braakman

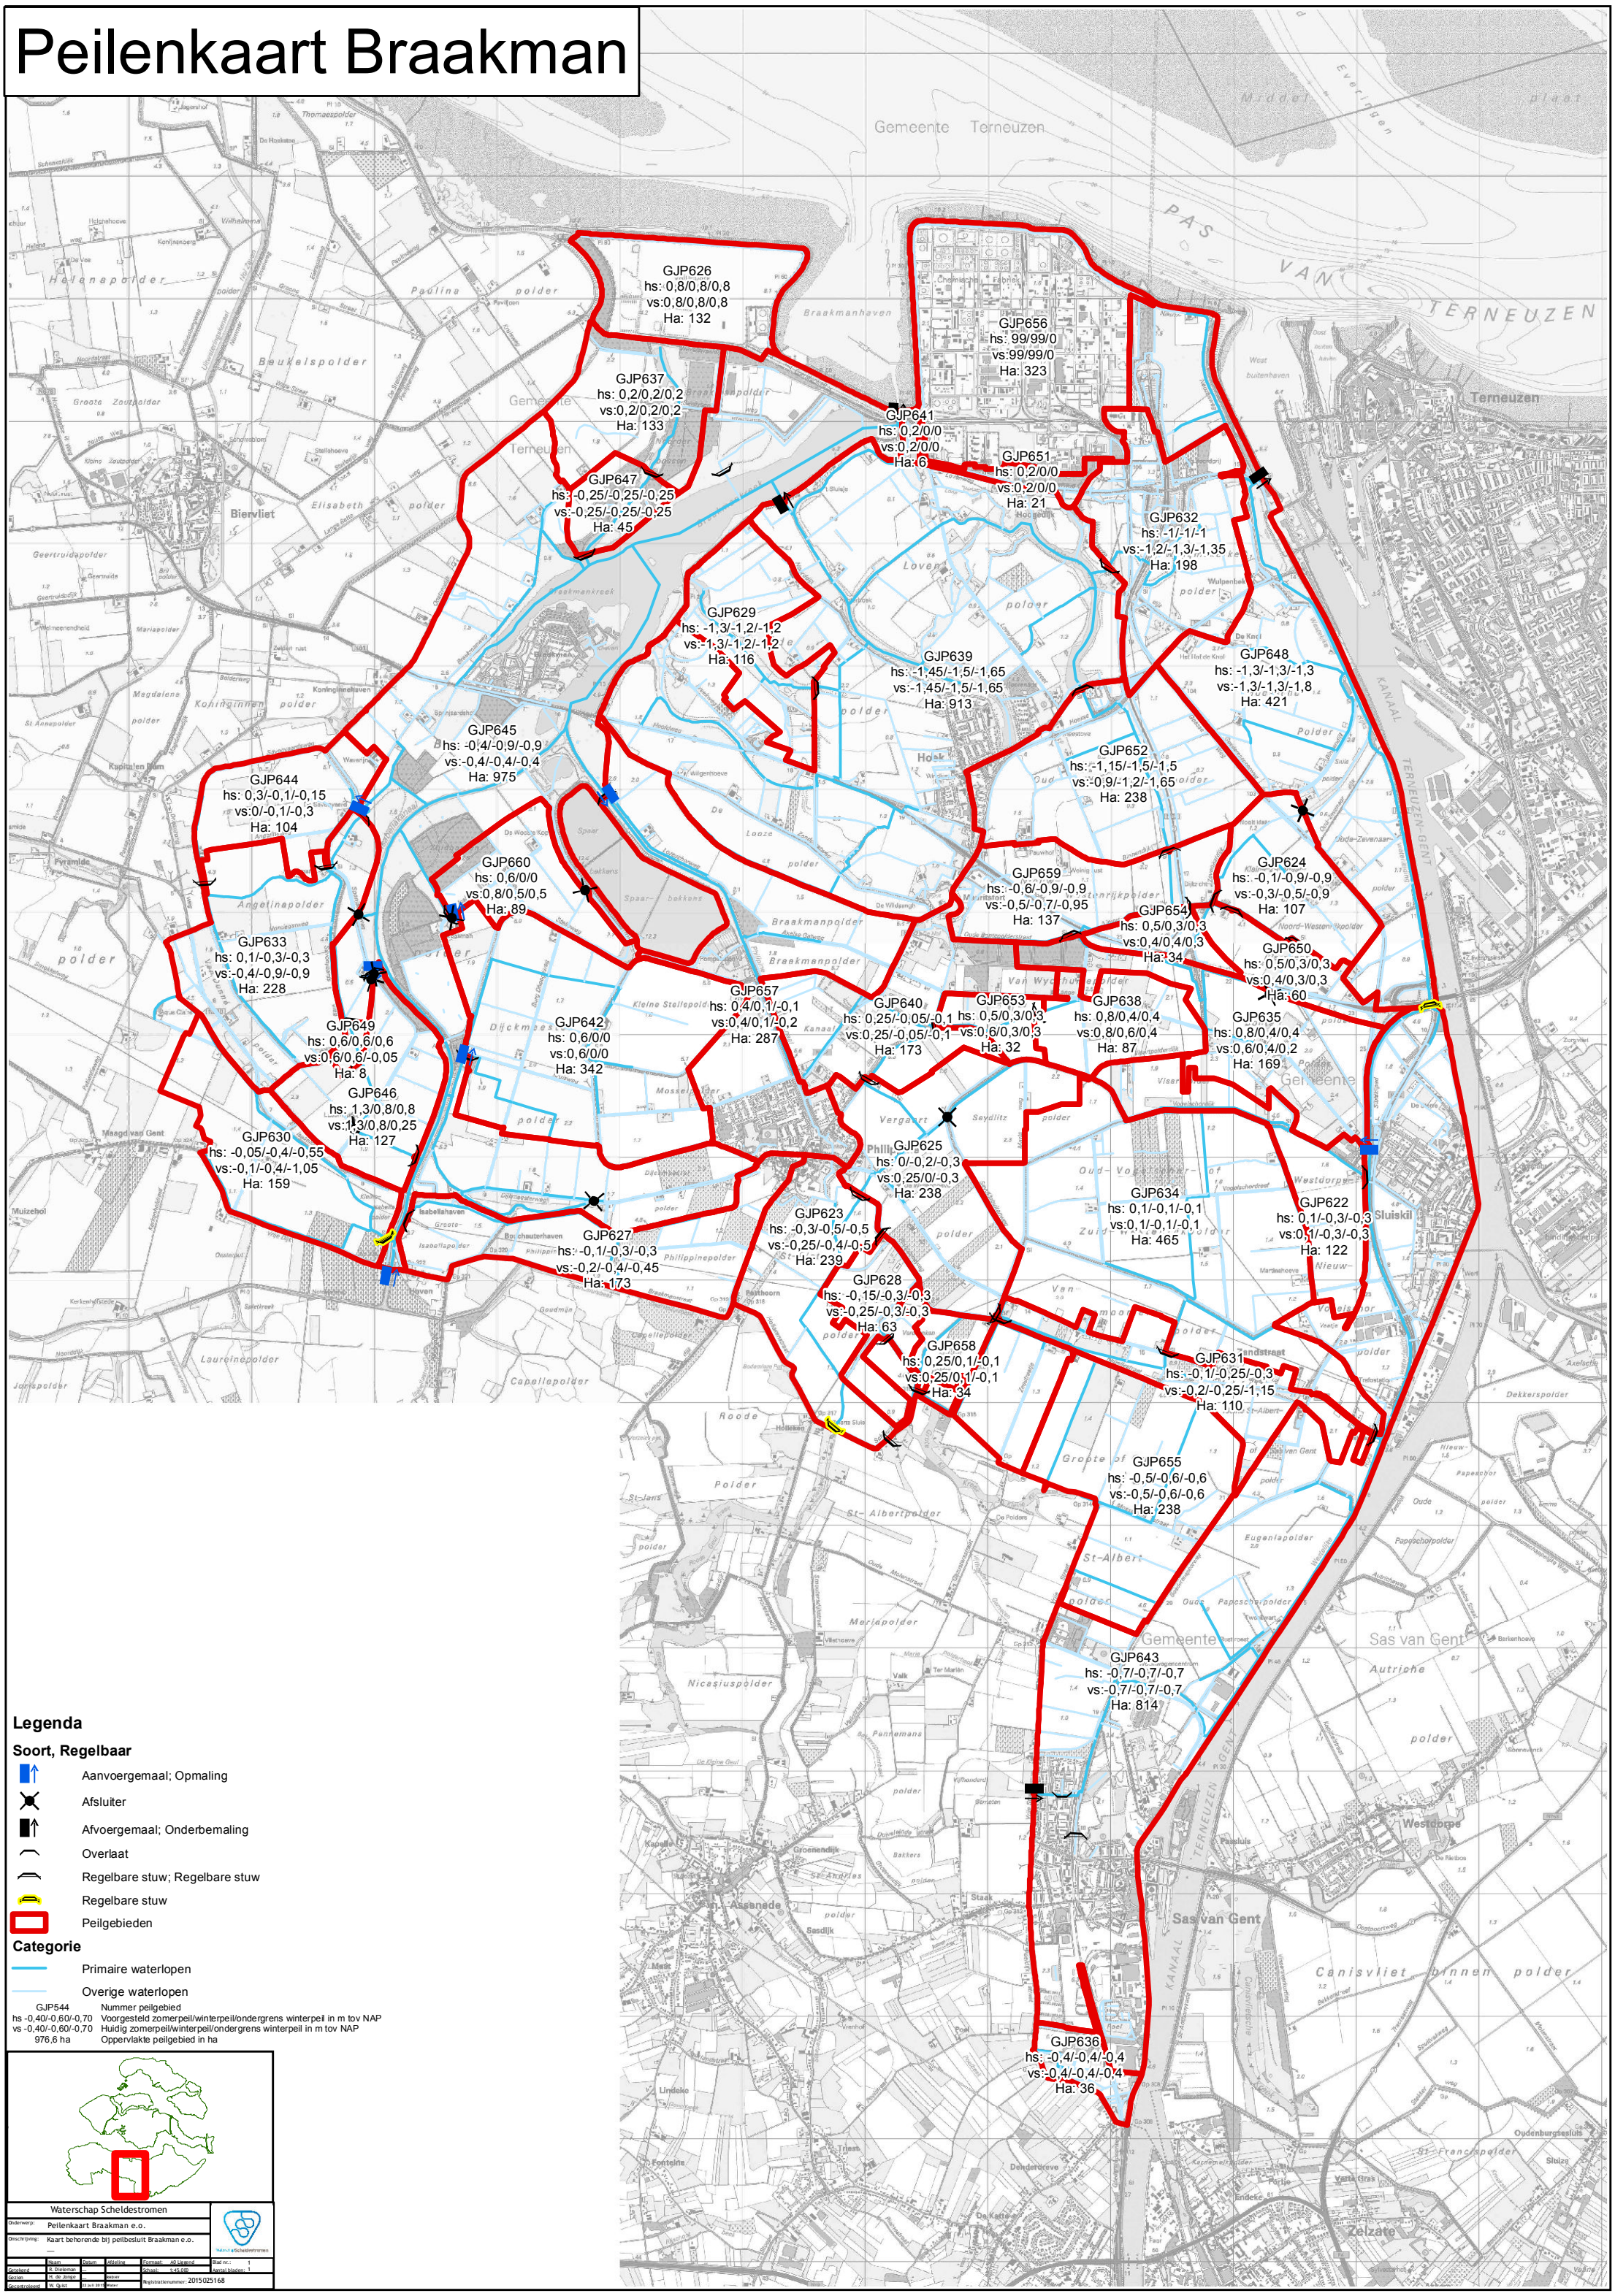

Legenda

Soort, Regelbaar

- Aanvoergemaal; Opmaling
- Afsluiter
- Afvoergemaal; Onderbemaling
- Overlaat
- Regelbare stuw; Regelbare stuw
- Regelbare stuw
- Peilgebieden

Categorie

- Primaire waterlopen
- Overige waterlopen

GJP544	Nummer peilgebied
hs -0,40/-0,60/-0,70	Voorgesteld zomerpeil/winterpeil/ondergrens winterpeil in m tov NAP
vs -0,40/-0,60/-0,70	Huidig zomerpeil/winterpeil/ondergrens winterpeil in m tov NAP
976,6 ha	Oppervlakte peilgebied in ha

Waterschap Scheldestromen					
Onderwerp:	Peilenkaart Braakman e.o.				
Omschrijving:	Kaart behorende bij peilbesluit Braakman e.o.				
	Naam	Datum	Afdeling	Formaat: A0 Liggend	Blad nr.: 1
Getekend	R. Dieleman			Schaal: 1:45.000	Aantal bladen: 1
Gezien	H. de Jonge		Beheer		
Gecontroleerd	W. Quist	22 juli 2015	Water	Registratienummer: 2015025168	