


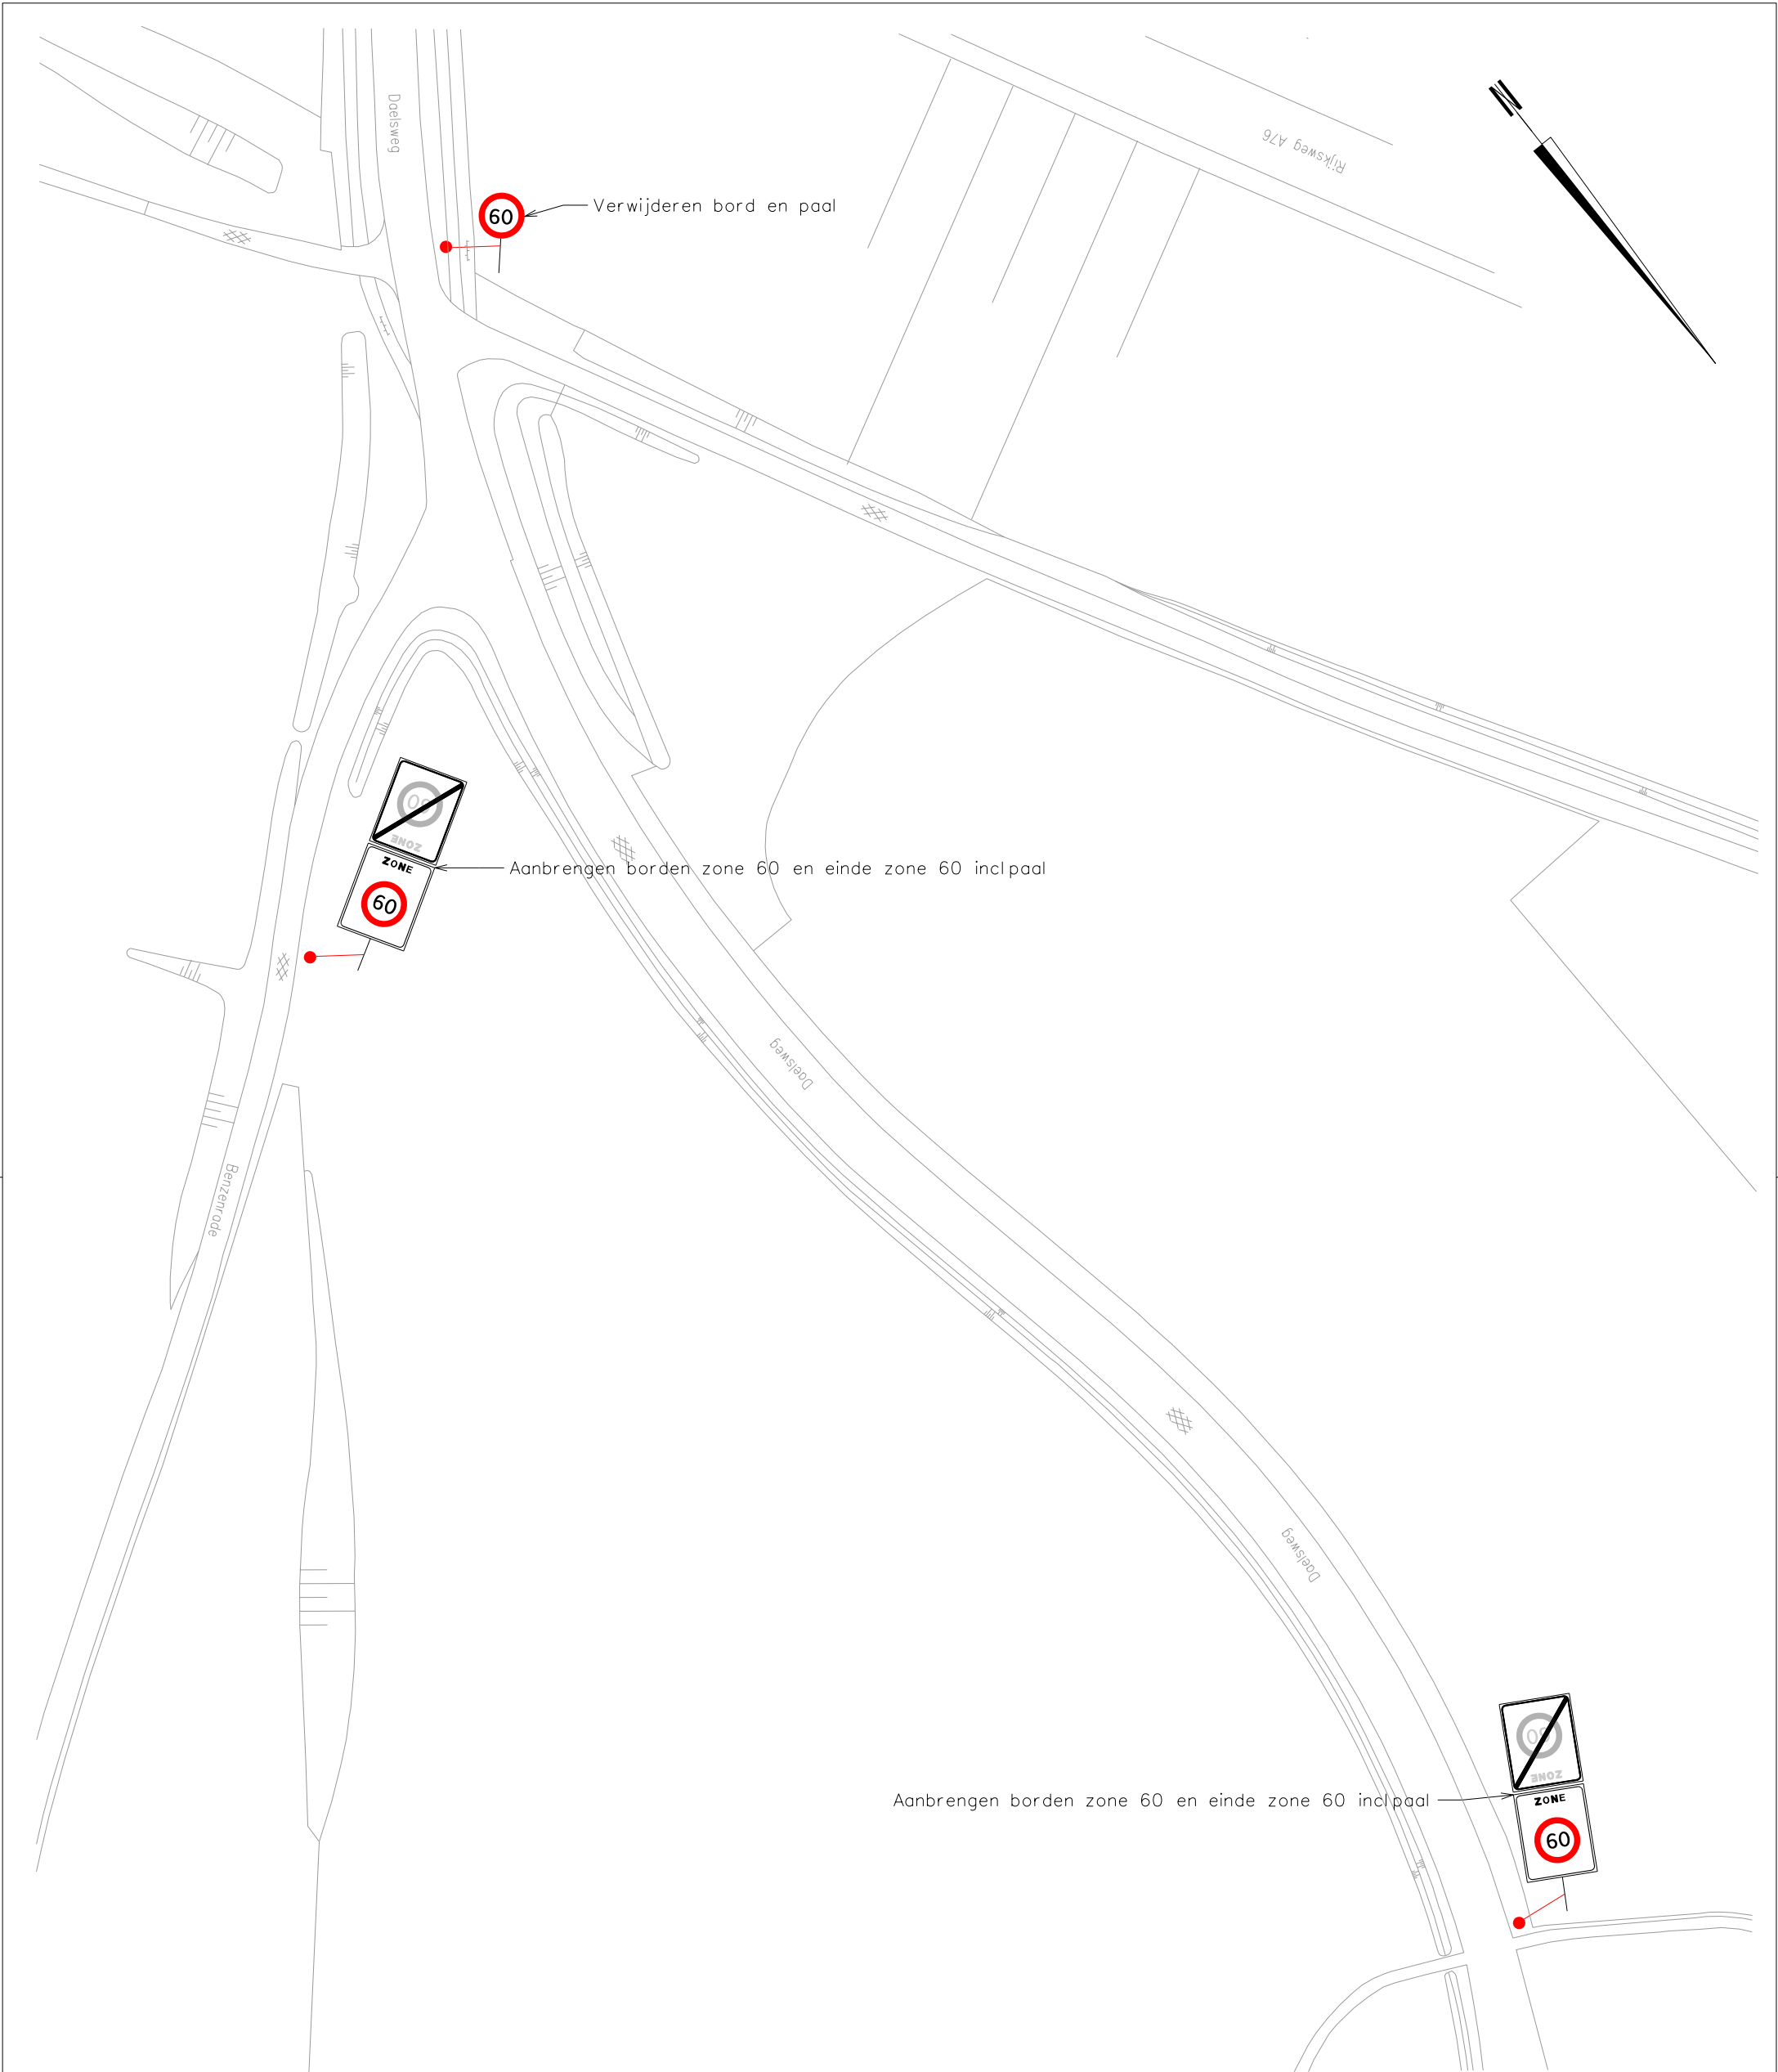

Heerlen

afdeling Beheer & Onderhoud

bur. Beleid & Bedrijfsvoering		get	K.S.	micro	vervangen door	volgnr	
"eerst denken dan doen"		chef					
projectnr.	bladen	hoofd		krt	vervangt	afm	A??
besteknr. SB-0000-000	blad nr.	dir			schaal 1 : 1000	dat	18-08-2015



Instellen zone 60 km/u