


Overzicht omleningen  
Schaal 1:10.000

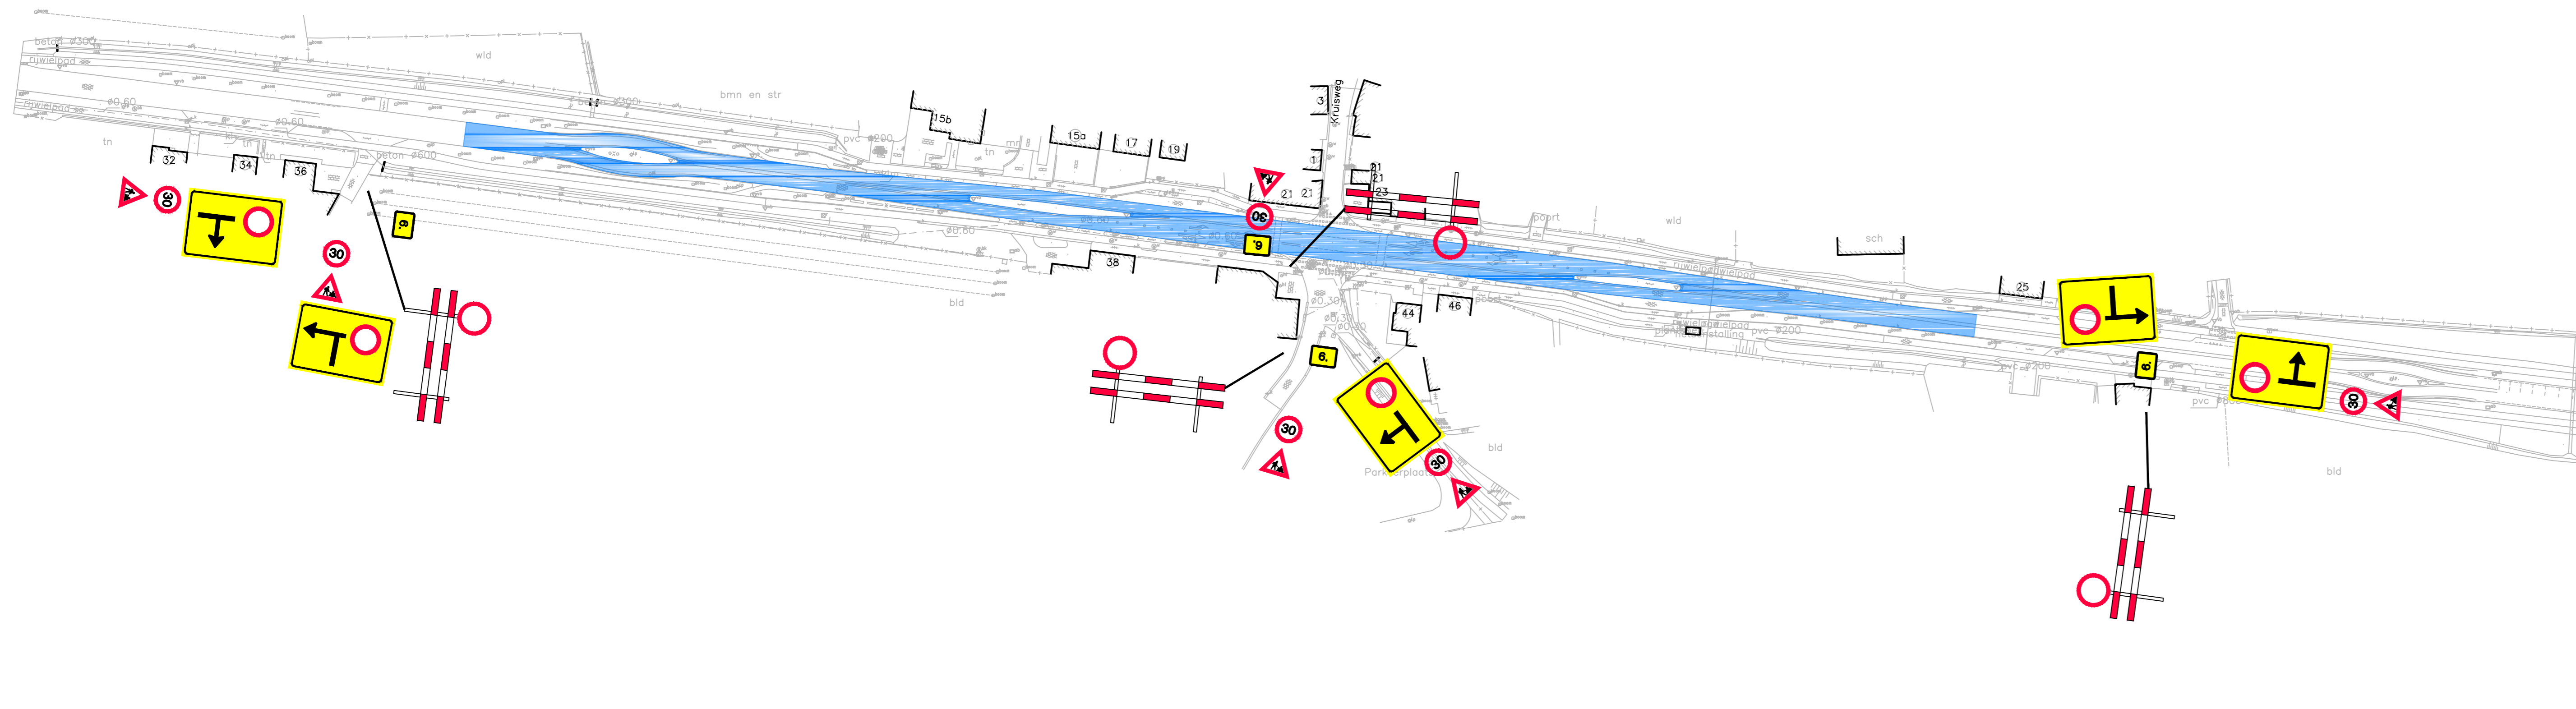

Detail 1 Afzettingen  
Schaal 1:1.000

- |  |  |
|--|--|
| <b>Omlleiding</b>  | <b>N278 afgesloten van dagdatumtijd t/m dagdatumtijd</b>   |
| 1  | 6.   |
| <b>N278 richting Vaals t.h.v. Wahlwiller afgesloten</b>  | <b>WERKVAK</b>   |
| 2  | BORD 6 DIENT 2 WEKEN VOOR AANVANG GEPLAATST TE WORDEN  |
| <b>Nyewiller &amp; Vaals volg [N]</b>                    | DE BUS DIENT TE ALLEN TIJDE DOORGANG TE HEBBEN. INTENSITEIT: 4 Bussen PER UUR PER RICHTING                                     |
| 3  | MAATVOERING EN VORMGEVING VAN BEBORDING OP A-WEGEN CONFORM CROW-PUBLICATIE 96a OP DE OVERIGE WEGEN CONFORM CROW-PUBLICATIE 96b |
| <b>N278 richting Gulpen t.h.v. Wahlwiller afgesloten</b> |  |
| 4  |  |
| <b>Gulpen via Mechelen &amp; Partij volg [G]</b>         |  |
| 5  |  |

**DEFINITIEF**

PLANGROEP HEGGEN B.V.

project	GROOT ONDERHOUD ASFALT 2015	1170-2014
opdrachtgever	PROVINCIE LIMBURG	
onderdeel	VERKEERSMAATREGELEN N278 (NR. 42)	VK.22
getekend	RdR	schaal : 1 : 10.000 / 1 : 1.000 datum : 27 MAART 2015
getijld	17 APRIL 2015	
DB-beoord	G:\2015\15.017 - Groot onderhoud asfalt 2015, Provincie\Bestel\15.017-B-WM - 23-44.dwg	
<small>                 • Planweg 14 Postbus 44 6120 AA Bont tel: (045) 458 22 22 fax: (045) 458 02 98 internet: www.plangroep-heggen.nl e-mail: info@plangroep-heggen.nl             </small>		