




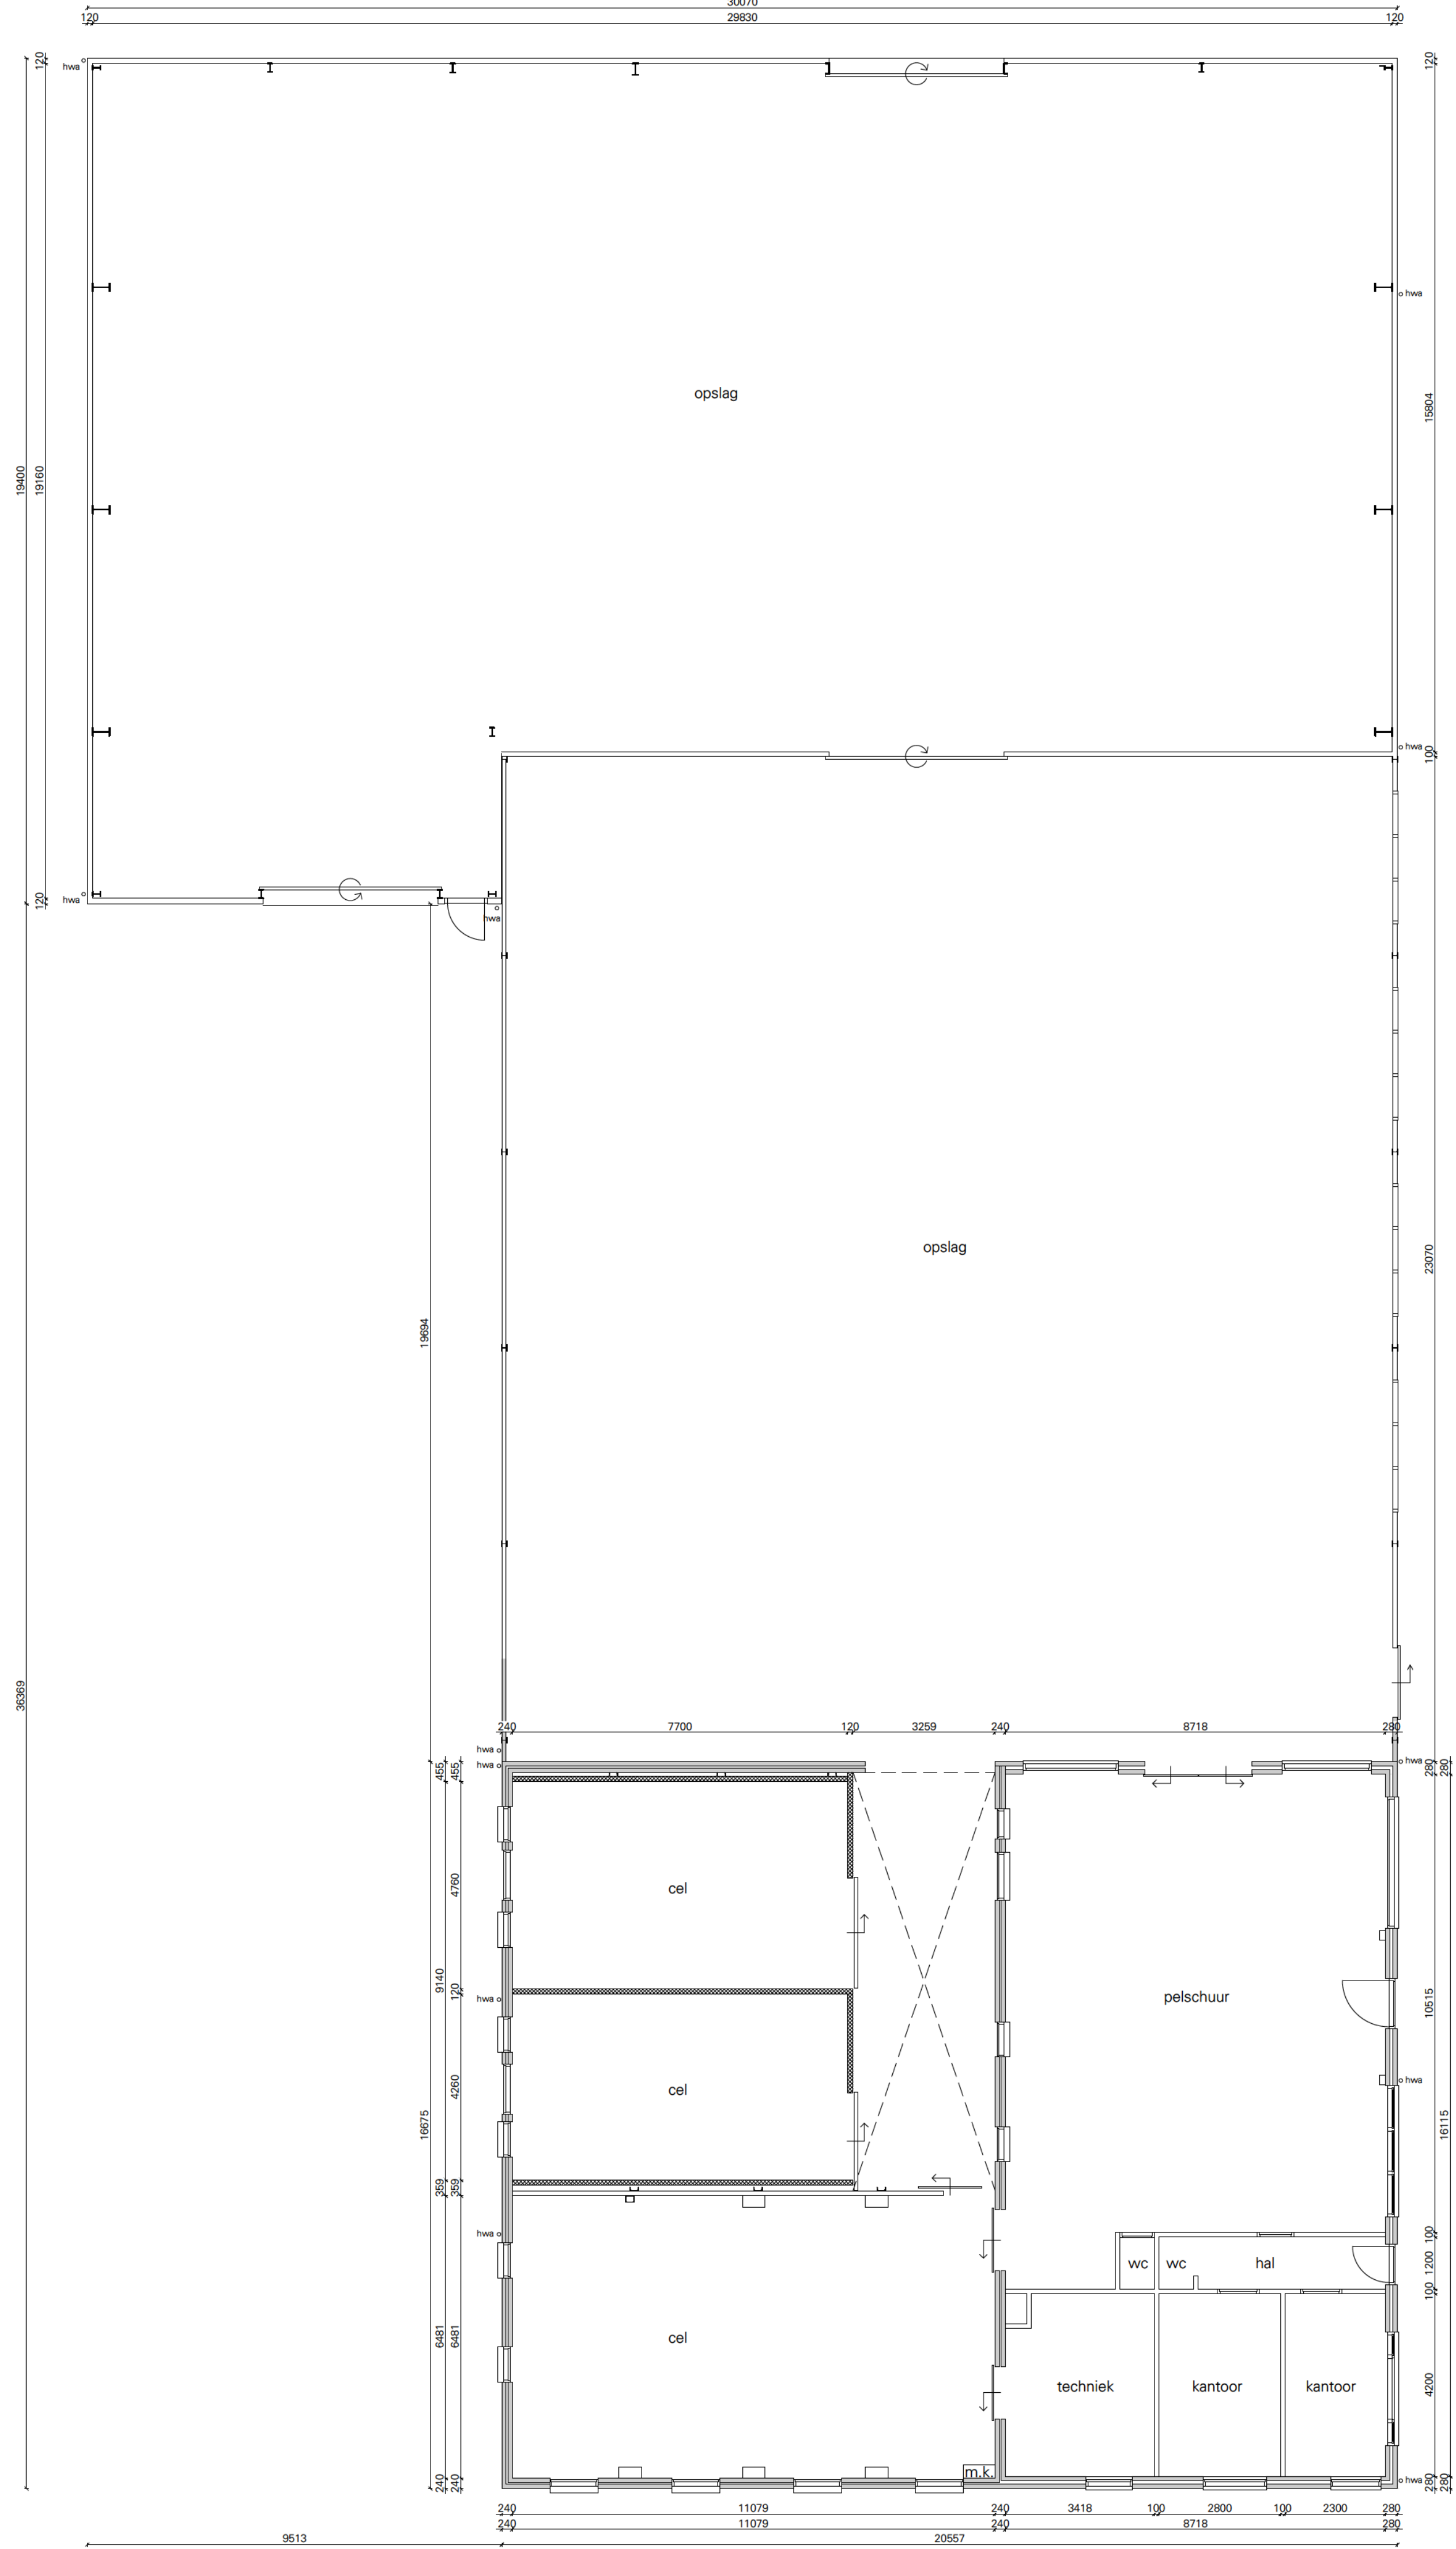

begane grond - bestaand

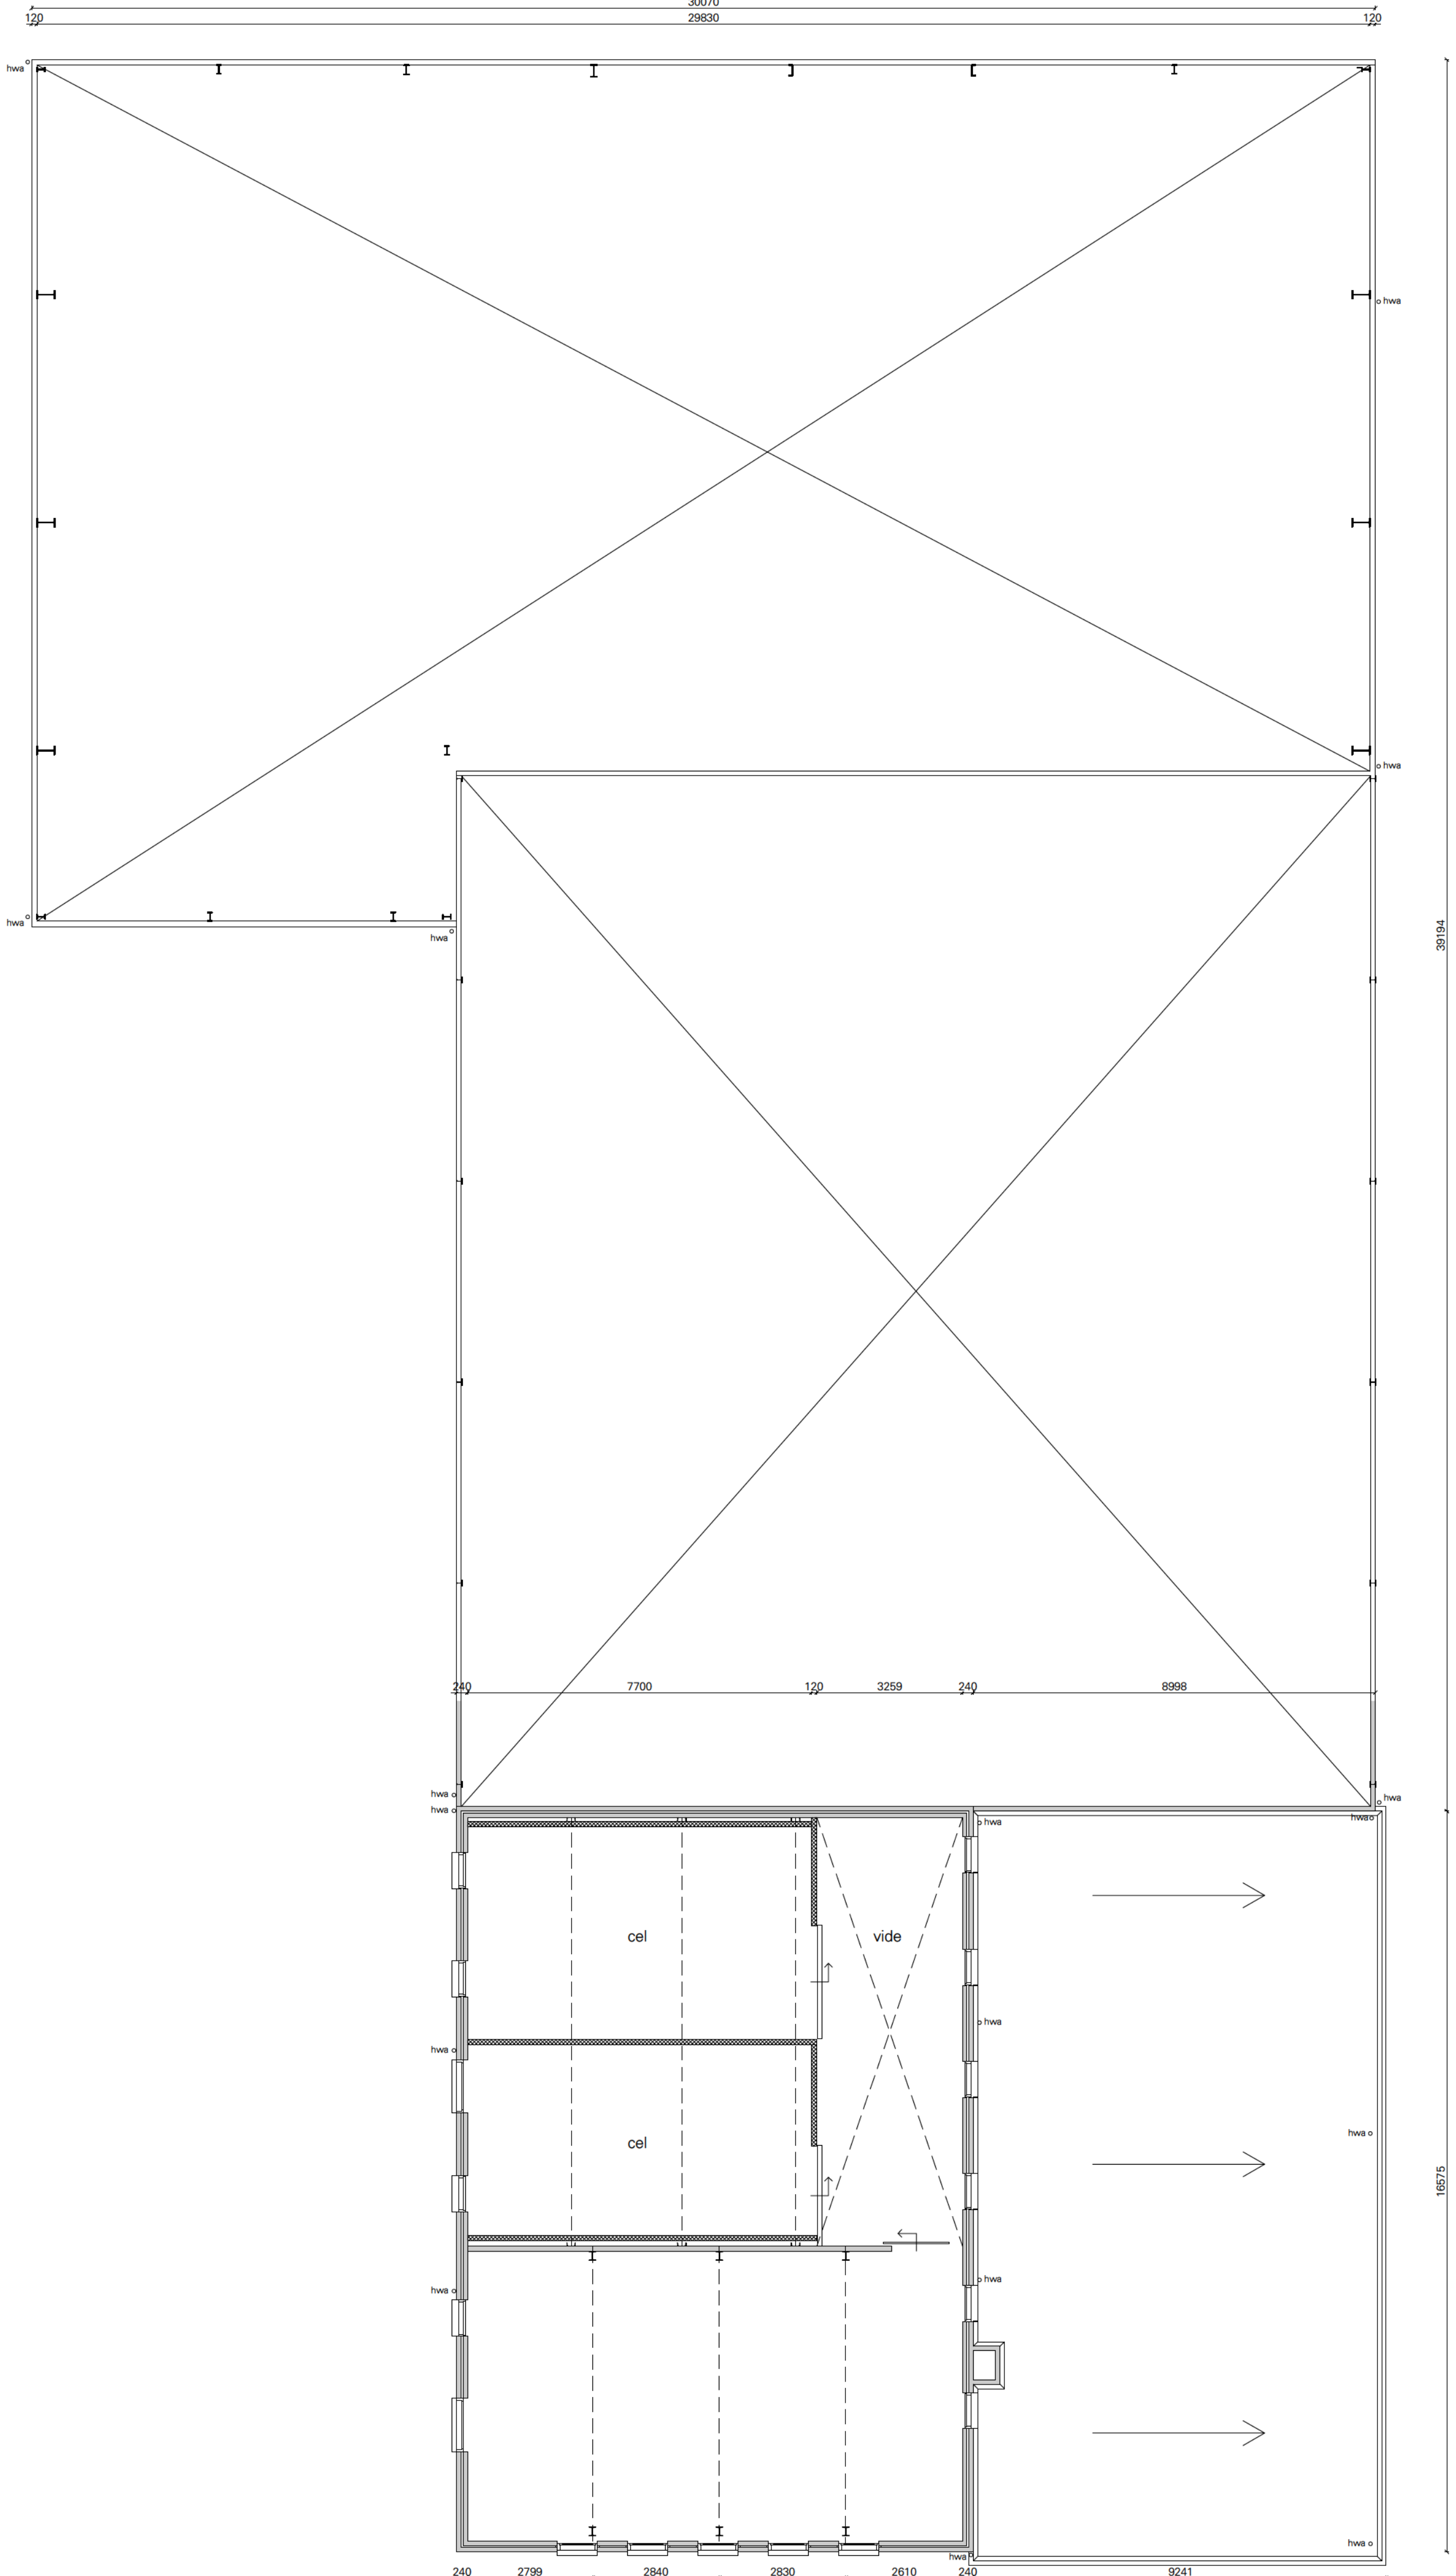

verdieping - bestaand

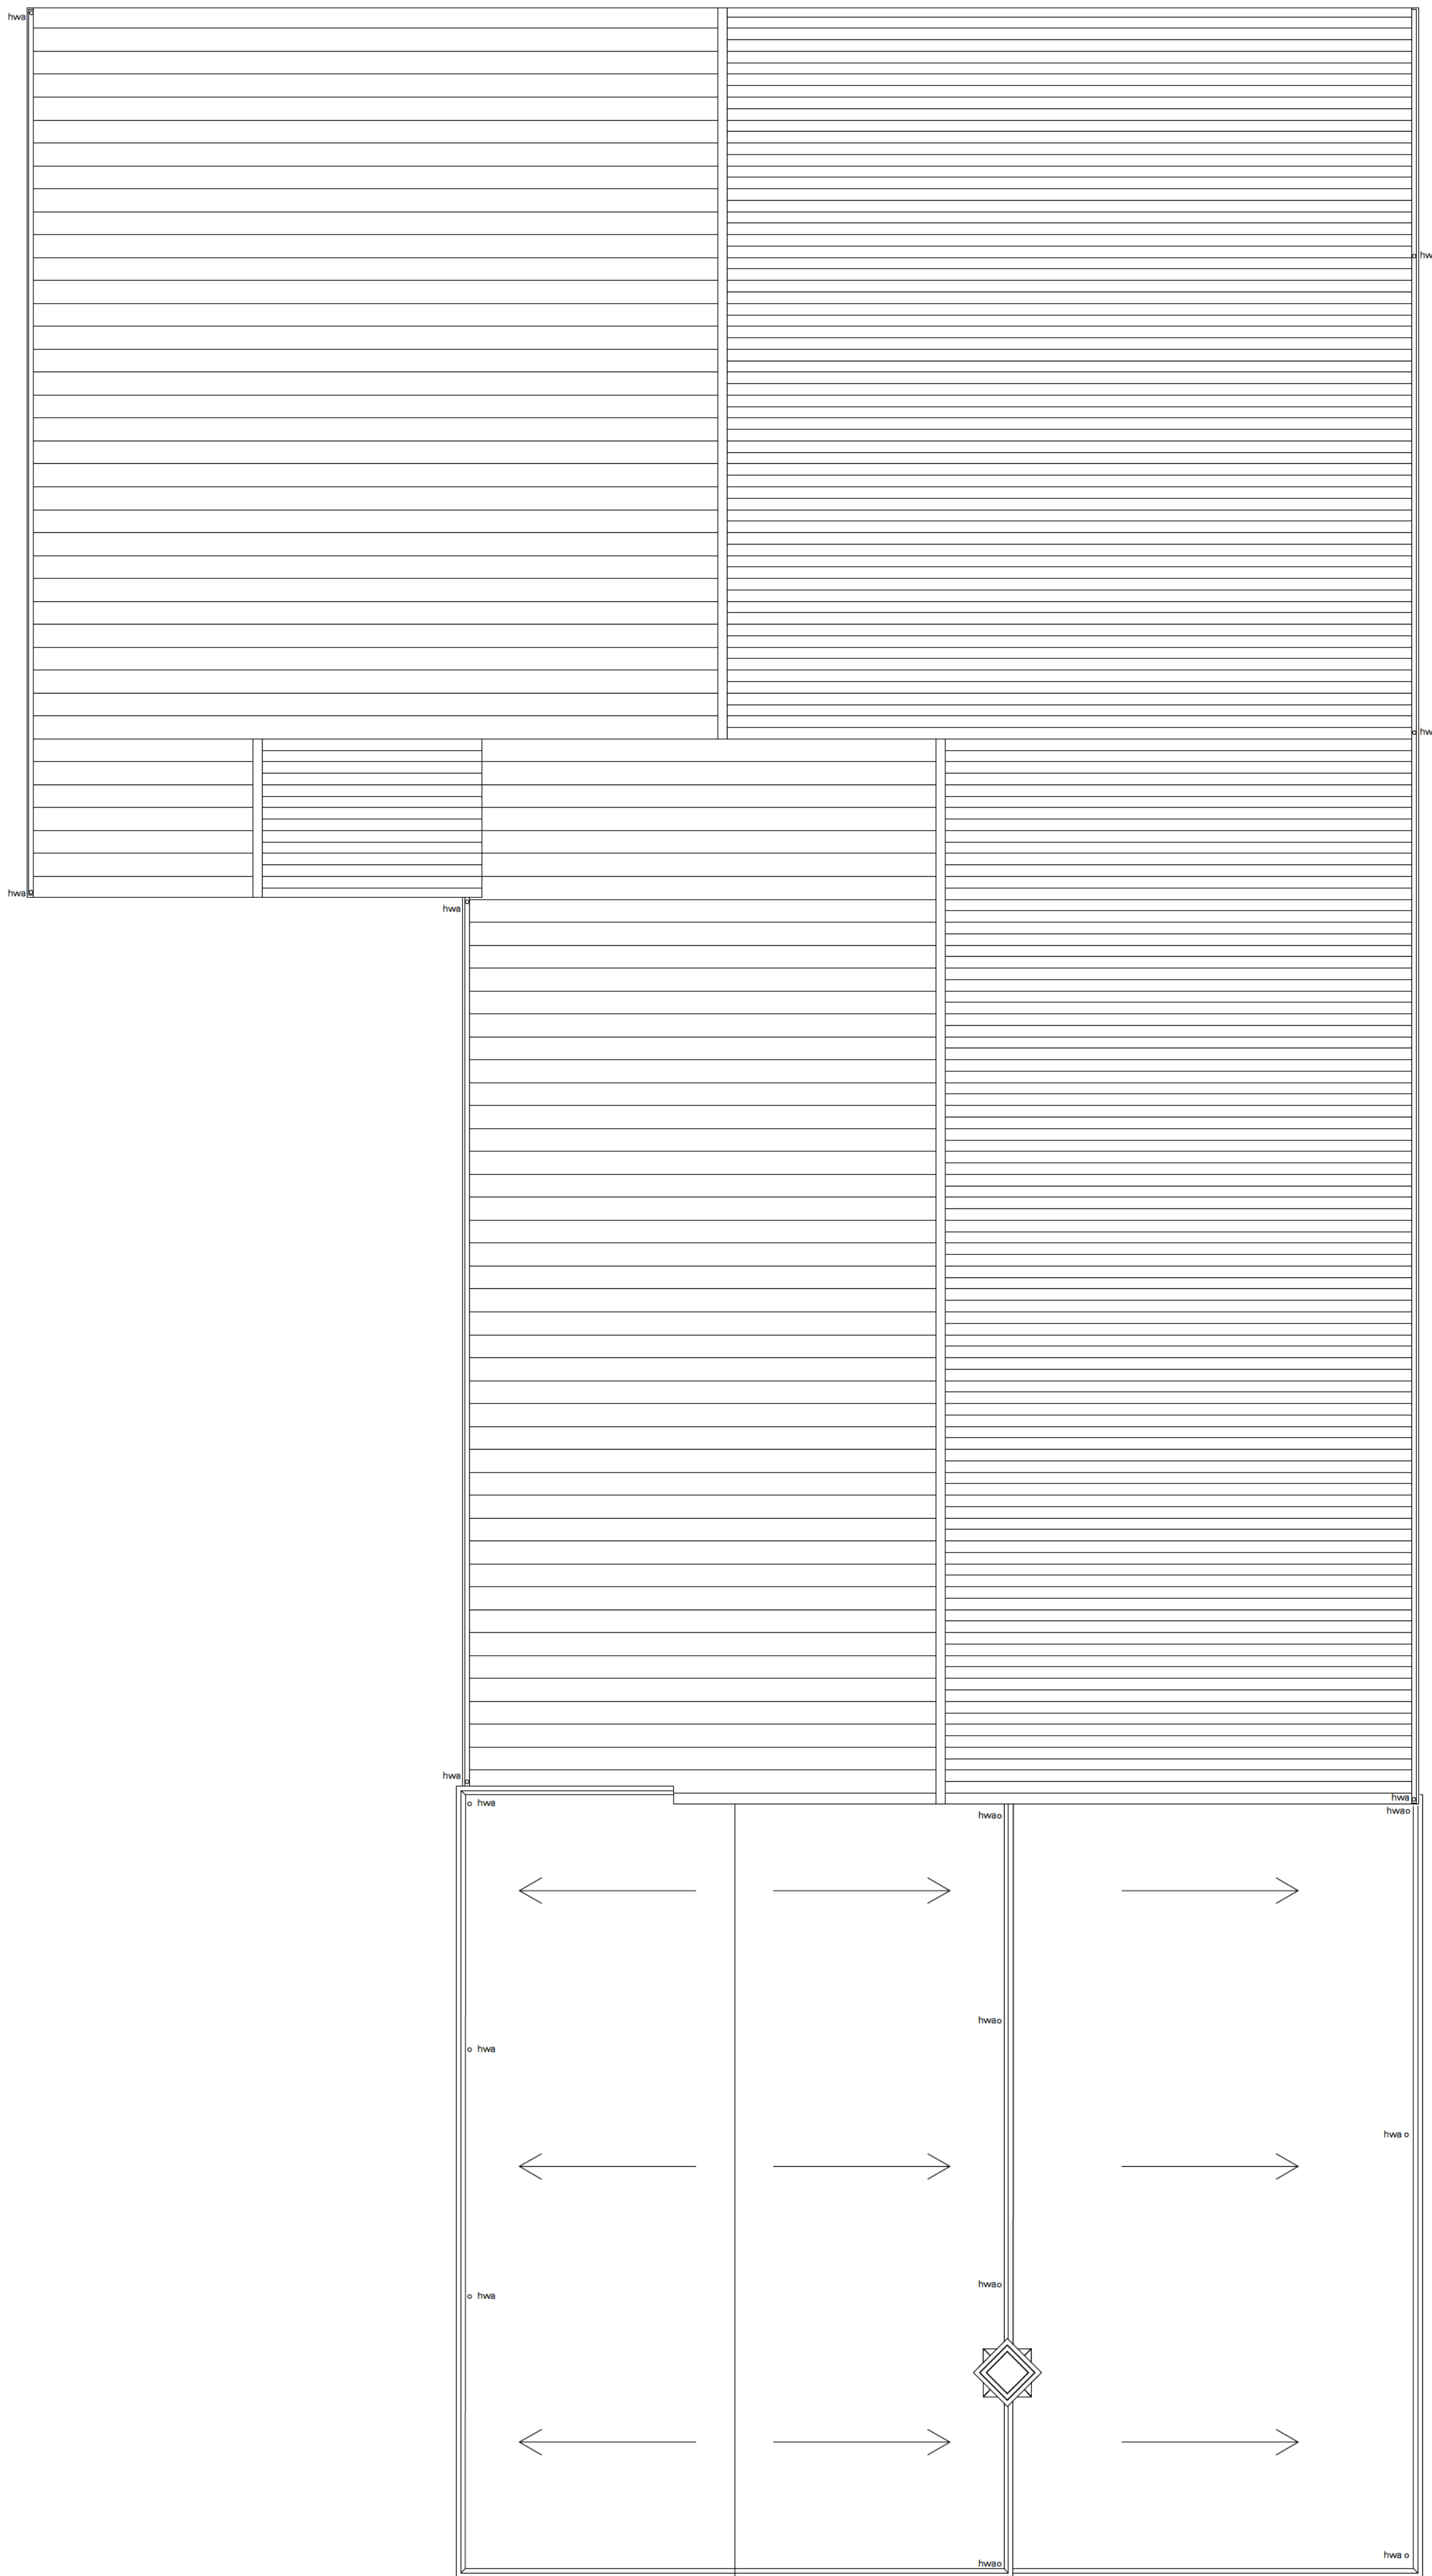

dak - bestaand