


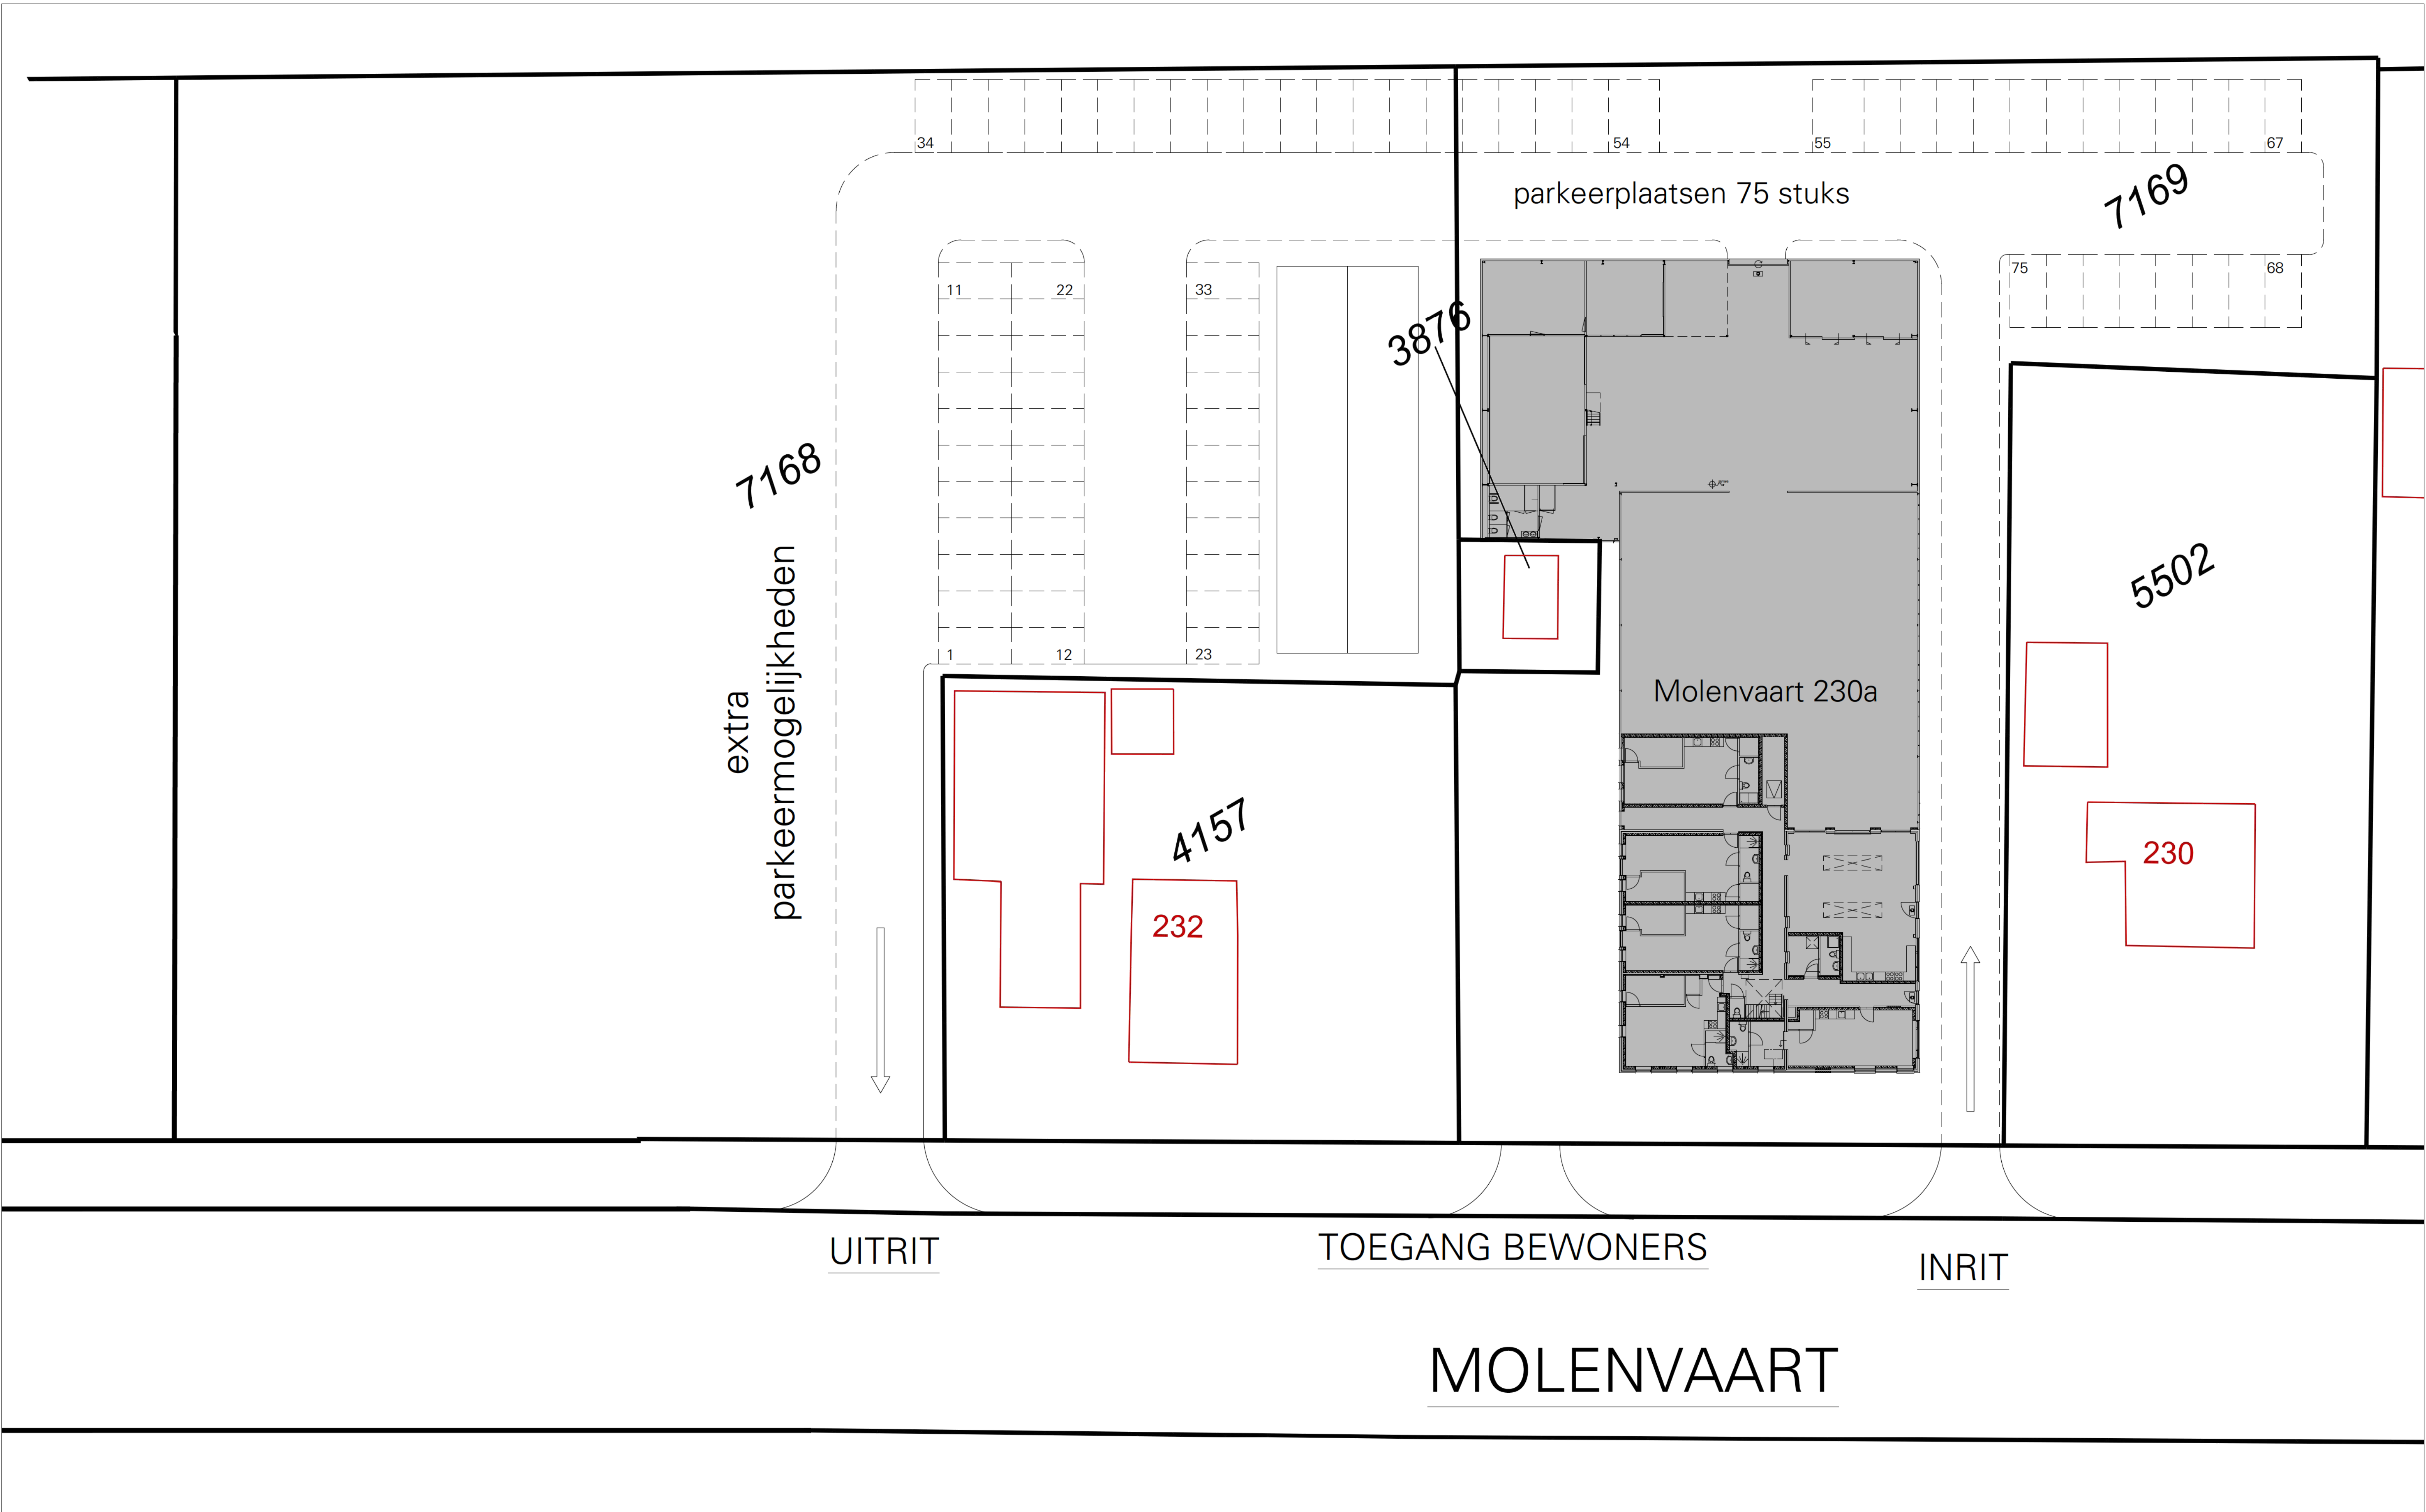

SI-01

De Vries Urban
Architecture
DVUA BV
Postbus 1134
1810KC Alkmaar
t 072 2010 209
DVUA@live.nl
www.dvua.nl

werk
Down Town
opdrachtgever
Fam Preijde
onderwerp
situatie
projectnummer
1209
tekeningnummer
SI-01

schaal	1:200
formaat	A1
getekend	gap
fase	BA
datum	10-06-2015
gewijzigd	-
	-
	-