


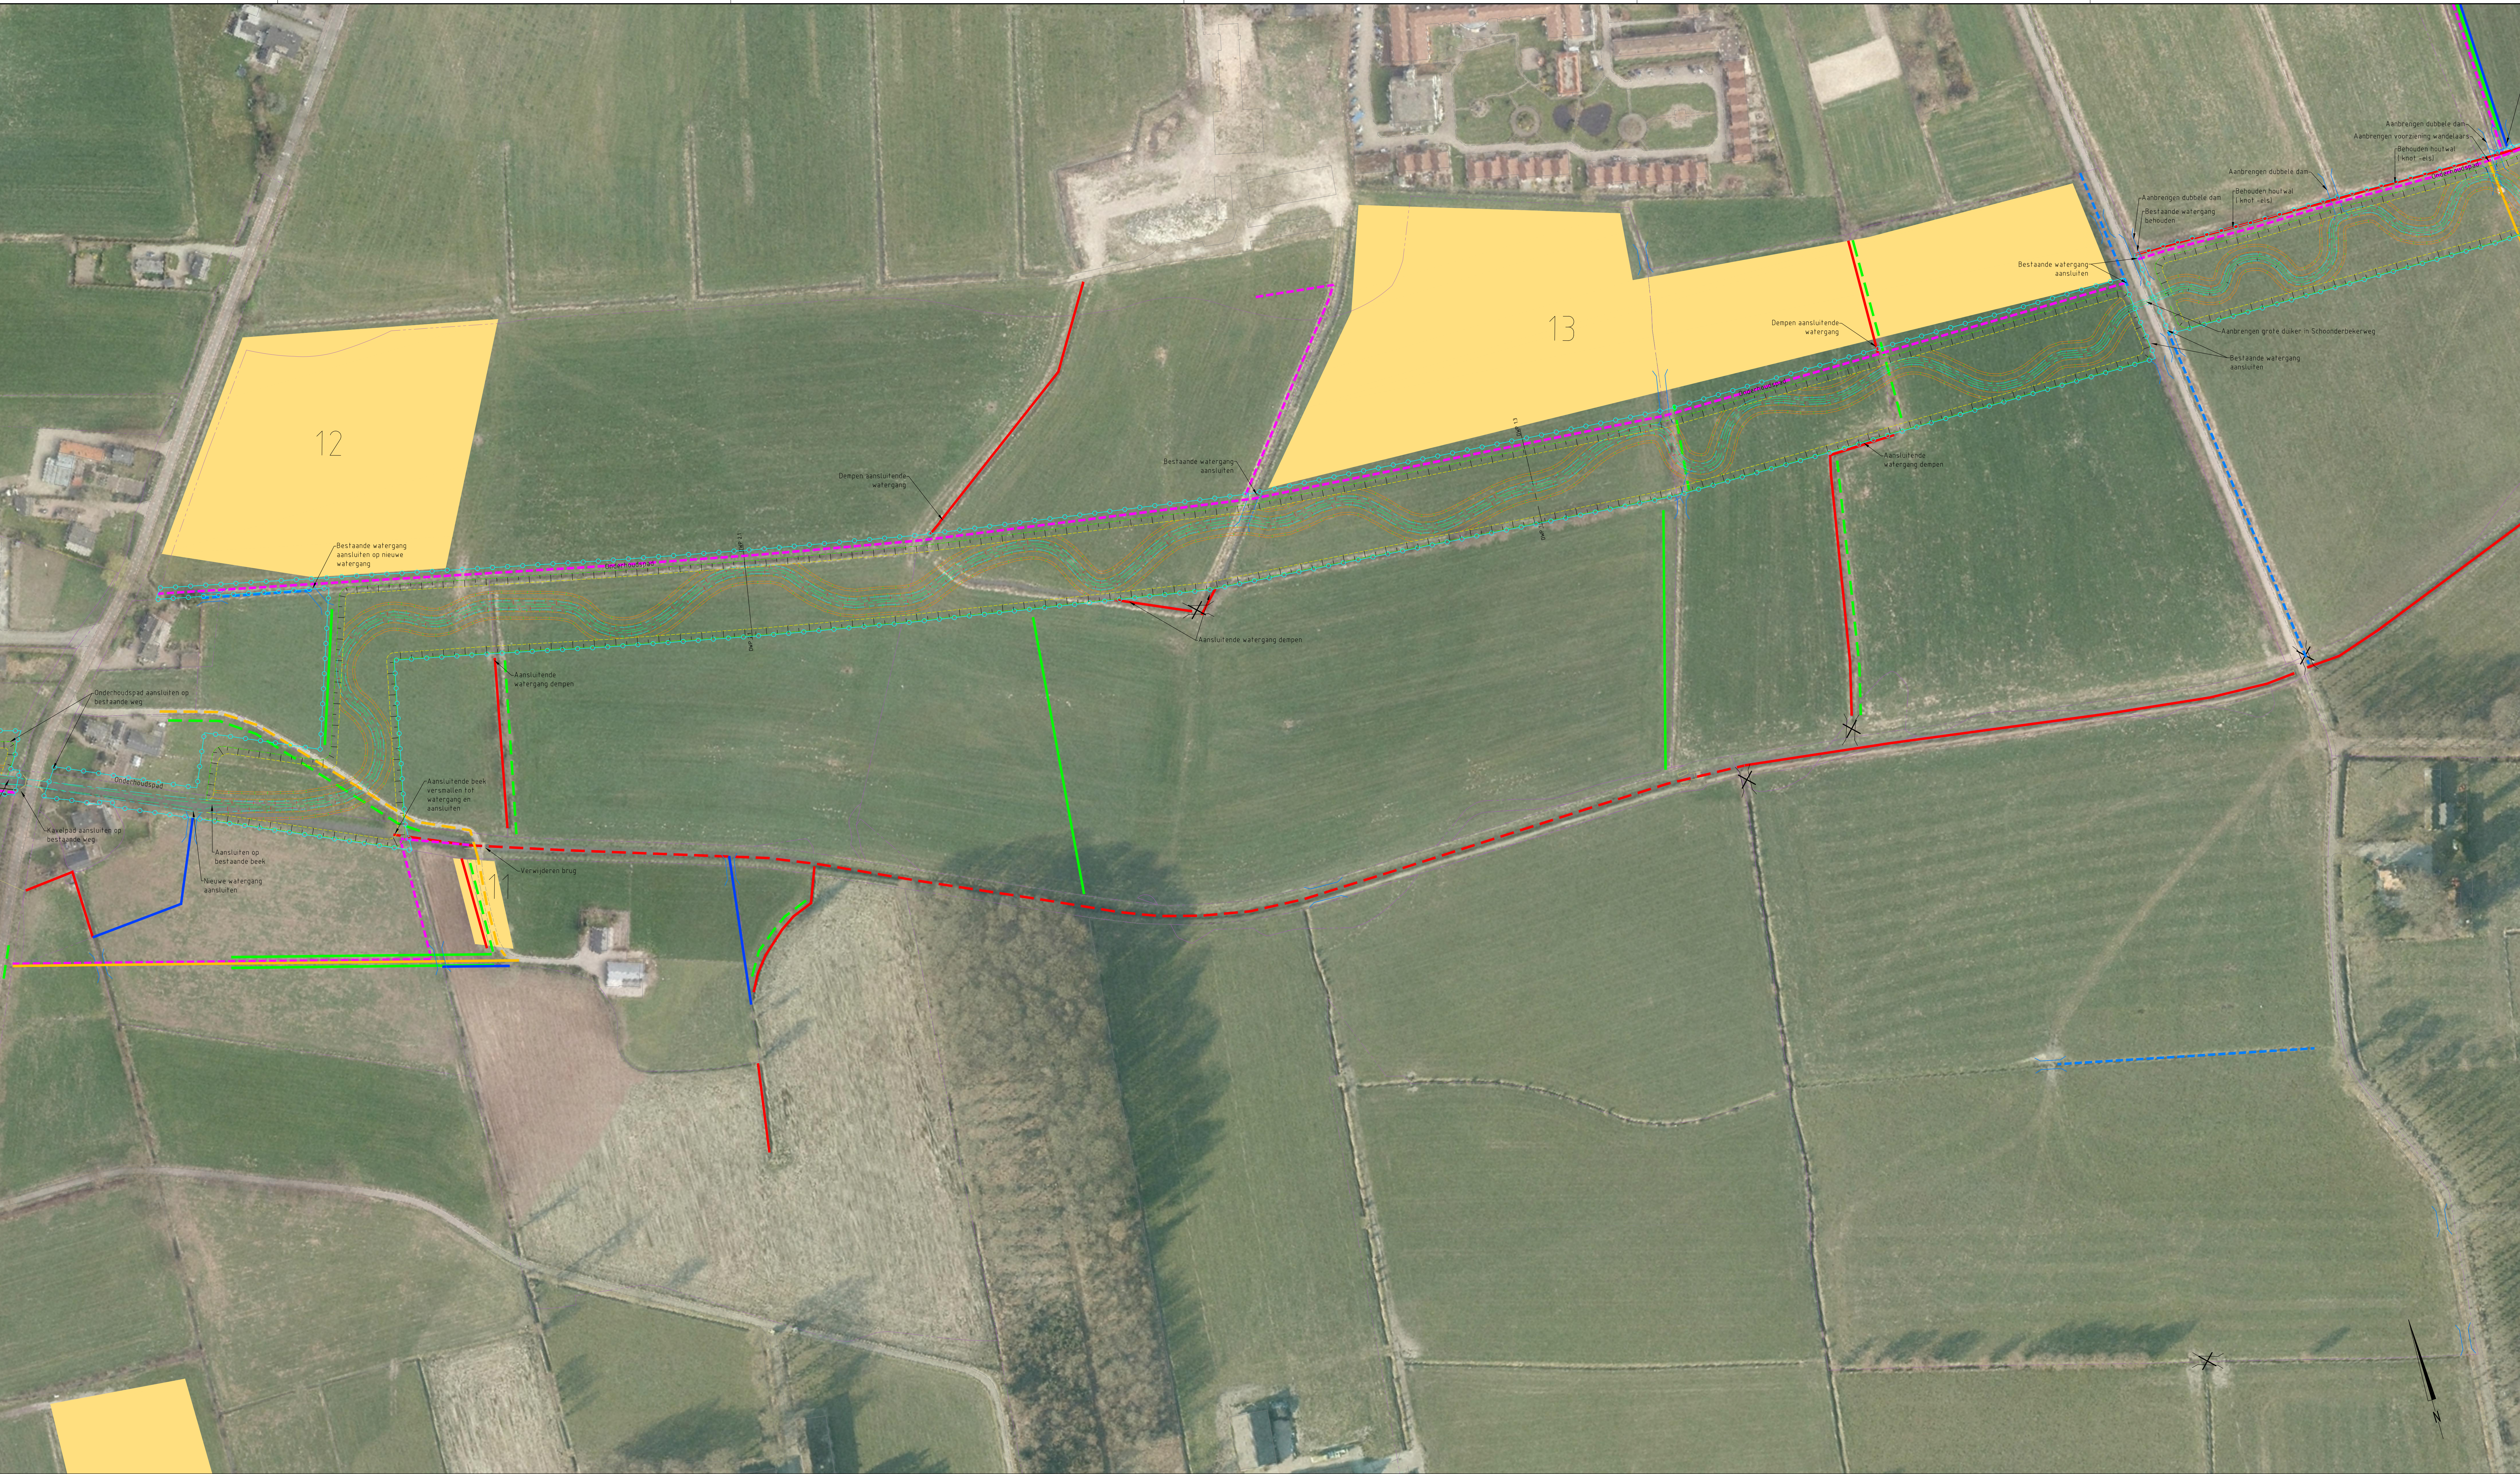

OVERZICHT 2

Schaal 1:1000

LEGENDA

- | | | | |
|--|---|--|-------------------------|
| | Graven watergang | | Aanbrengen kavelpad |
| | Dempen watergang | | Verwijderen kavelpad |
| | Verruimen watergang | | Aanbrengen klonpenpad |
| | Perceelen vloeiend aansluiten op bestaande beek | | Aanbrengen wildrooster |
| | Verwijderen dam & duiker | | Herstellen steilrand |
| | Aanbrengen dam & duiker | | Geen houtwal op perceel |
| | Ophogen perceel | | Kadastrale grens |
| | Aanplanten bomen/houtwal | | Grens beekzone |
| | Verwijderen bomen/houtwal | | |



TOTAALOVERZICHT
Schaal 1:30 000

Maten in meters, tenzij anders vermeld. Diameters in millimeters, tenzij anders vermeld. Hoogtematen in meters t.o.v. N.A.P., tenzij anders vermeld. Ligging bestaande kabels en leidingen ter indicatie ingetekend.			
D	13-08-2015	A.J.M. van Vaghel	wijziging klompenspact ten zuiden van de beek
C	23-07-2015	A.J.M. van Vaghel	wijzigingen uit overleg 17-07-2015
B	16-07-2015	A.J.M. van Vaghel	wijzigingen uit overleg van 02-07-2015 en update matenstelling aanpassingen
A	01-07-2015	A.J.M. van Vaghel	wijzigingen kadasterde aanleggrens en toevoeging object id
Wij	Datum	Get.	Omschrijving
Project: KRW Modderbeek			
Onderdeel: Overzicht deel 2 van 6			
Opdrachtgever: waterschap vallei en veluwe			
RPS			
Vestiging Leerdam Prins Mauritslaan 17, 3144 JC Leerdam Postbus 75, 4140 AB Leerdam T 0346 - 420 006 F 0346 - 420 005 W www.rps.nl			
Projectnummer: NC14220406		Beleidsnummer:	
Telefoon: Y.R.J. van den Herik		A.M. de Wit	
Projectleider: M.M.		Dec: E.R.G.	
Formaat: A0		Schaal: 1:1000	
Opdrachtgever:		Fase: Definitief ontwerp	
Status: Definitief		Datum: 20-04-2015	
Tekeningsnummer: 14220406-102		Wij: D	