


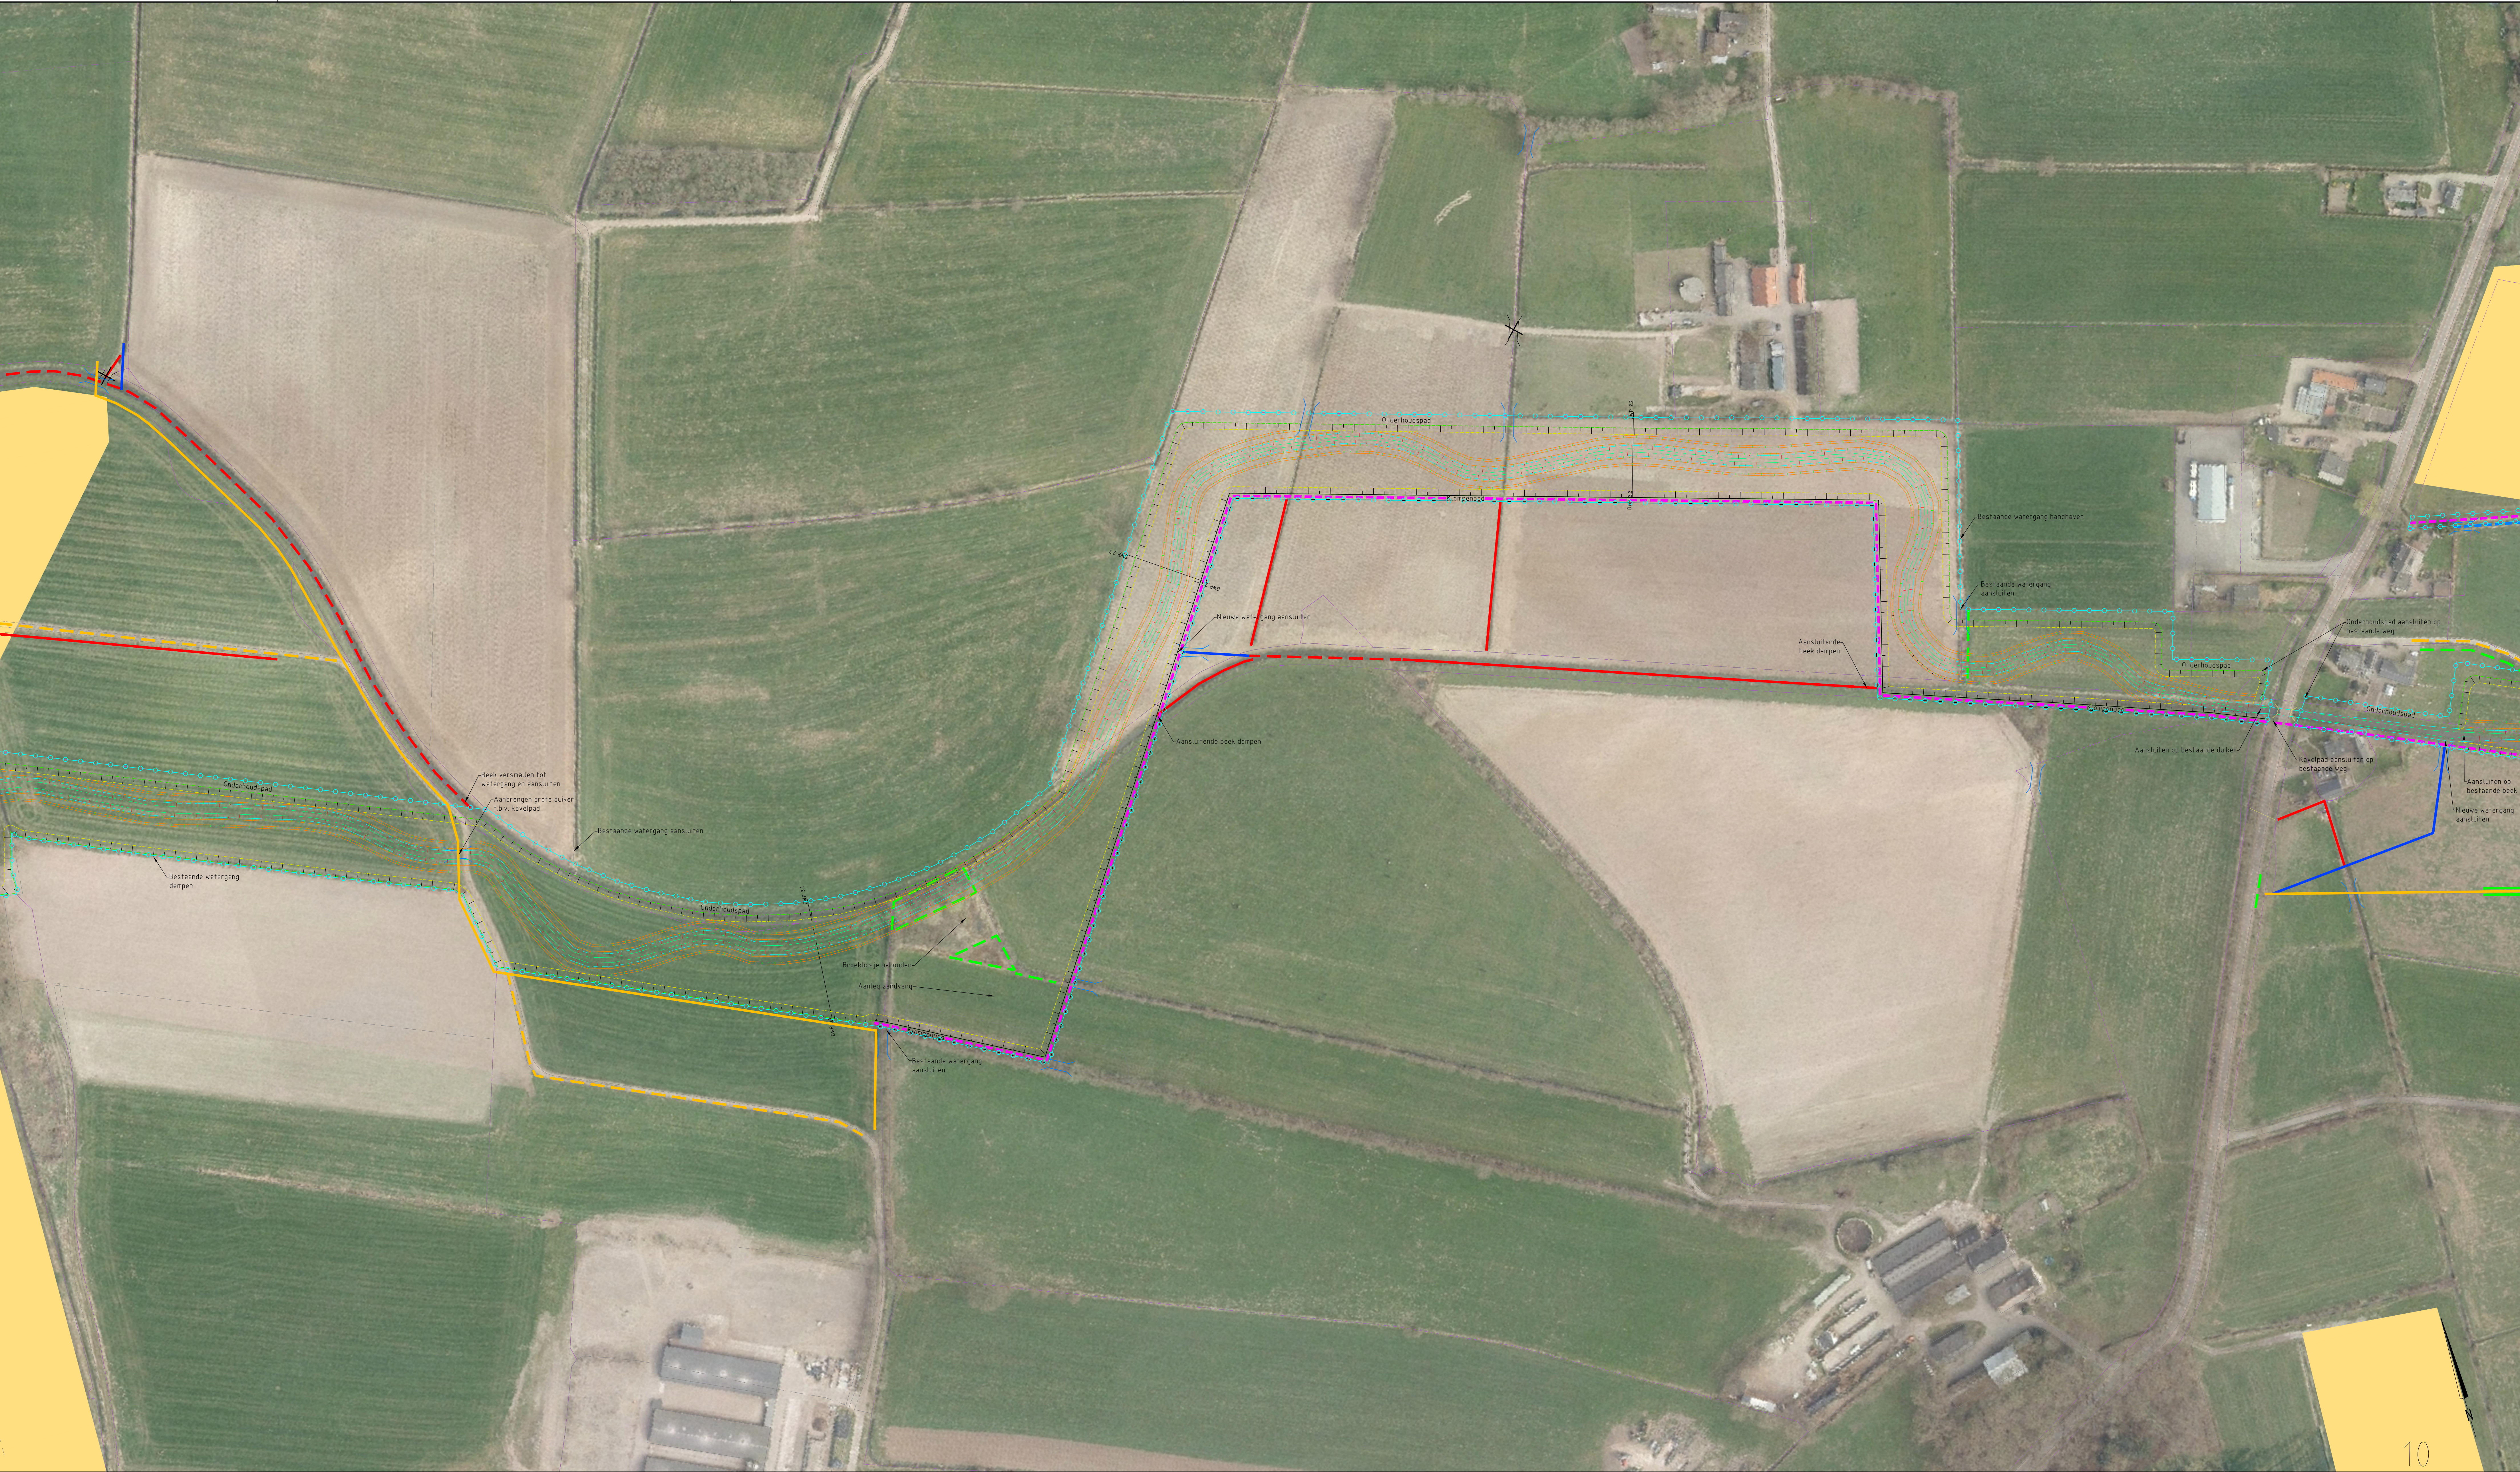


OVERZICHT 3

Schaal 1:1000

LEGENDA

- Graven watergang
- Dempen watergang
- Verruimen watergang
- Perceelen vloeiend aansluiten op bestaande beek
- Verwijderen dam & duiker
- Aanbrengen dam & duiker
- Ophogen perceel
- Aanplanten bomen/houtwal
- Verwijderen bomen/houtwal

- Aanbrengen kavelpad
- Verwijderen kavelpad
- Aanbrengen klompepad
- Aanbrengen wildrooster
- Herstellen steilrand
- Geen houtwal op perceel
- Kadastrale grens
- Grens beekzone

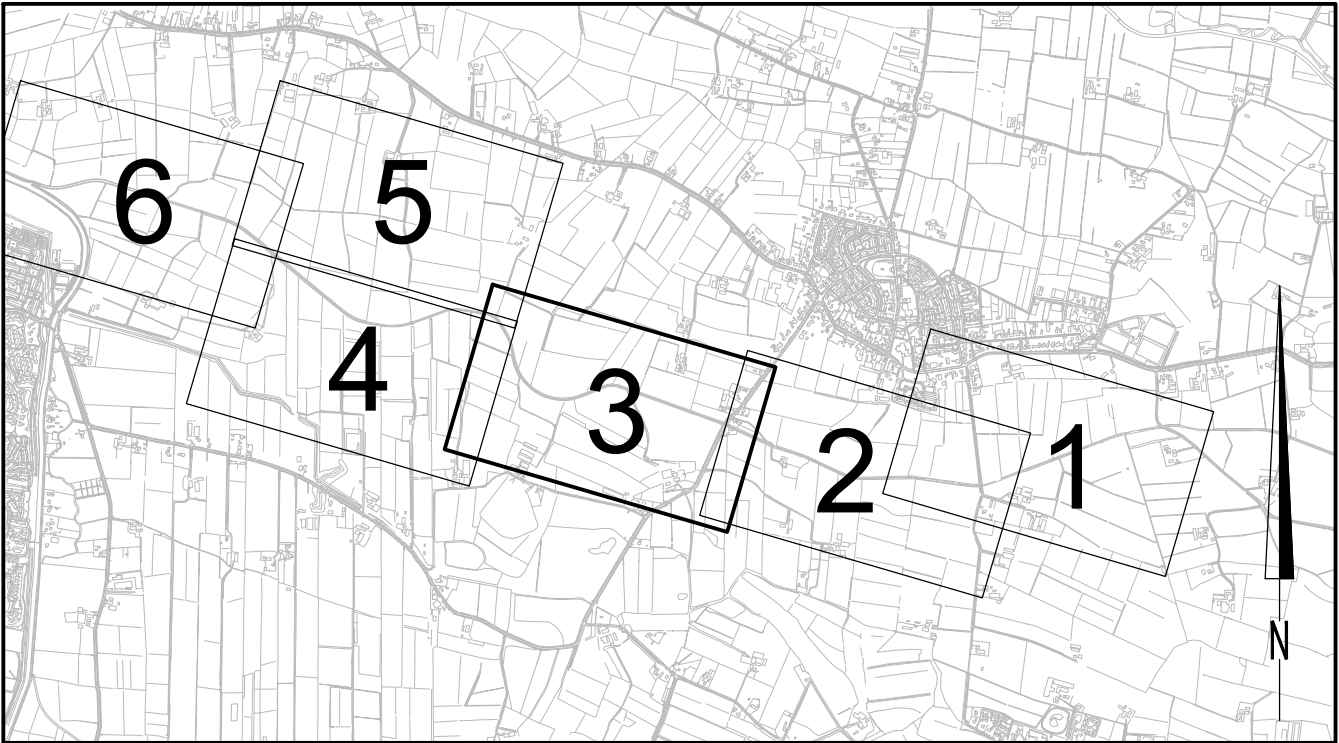

TOTAALOVERZICHT

Schaal 1:30 000

Maten in meters, tenzij anders vermeld.
Diameters in millimeters, tenzij anders vermeld.
Hoogtematen in meters t.o.v. N.A.P., tenzij anders vermeld.
Ligging bestaande kabels en leidingen ter indicatie ingetekend.

Wijk	Datum	Get.	Omschrijving
C	23-07-2015	A.J.M. van Vaghel	wijzigingen uit overleg van 17-07-2015
B	16-07-2015	A.J.M. van Vaghel	wijzigingen uit overleg van 02-07-2015 en update met behoeft aanpassingen
A	01-07-2015	A.J.M. van Vaghel	wijzigingen kadasterde aanpakgebied en bevestiging objecten

Project:	KRW Modderbeek	Projectnummer:	NC14220406
Tekenaar:	Y.R.J. van den Herik	Beleidsnummer:	
Projectleider:	A.M. de Wit	Dec:	
Mak:		Formaat:	A0
Schaal:	1:1000	Schaal:	1:1000

Onderdeel:	Overzicht deel 3 van 6
------------	------------------------

Opdrachtgever:	waterschap vallei en veluwe	Fase:	Definitief ontwerp
Vestiging Leerdam	Postbus 15, 4140 AB Leerdam	Status:	Definitief
Tel: 0346 - 430 000	F: 0346 - 430 000	Datum:	20-04-2015
W: www.rps.nl		Tekeningnummer:	14220406-103
		Wij:	C